


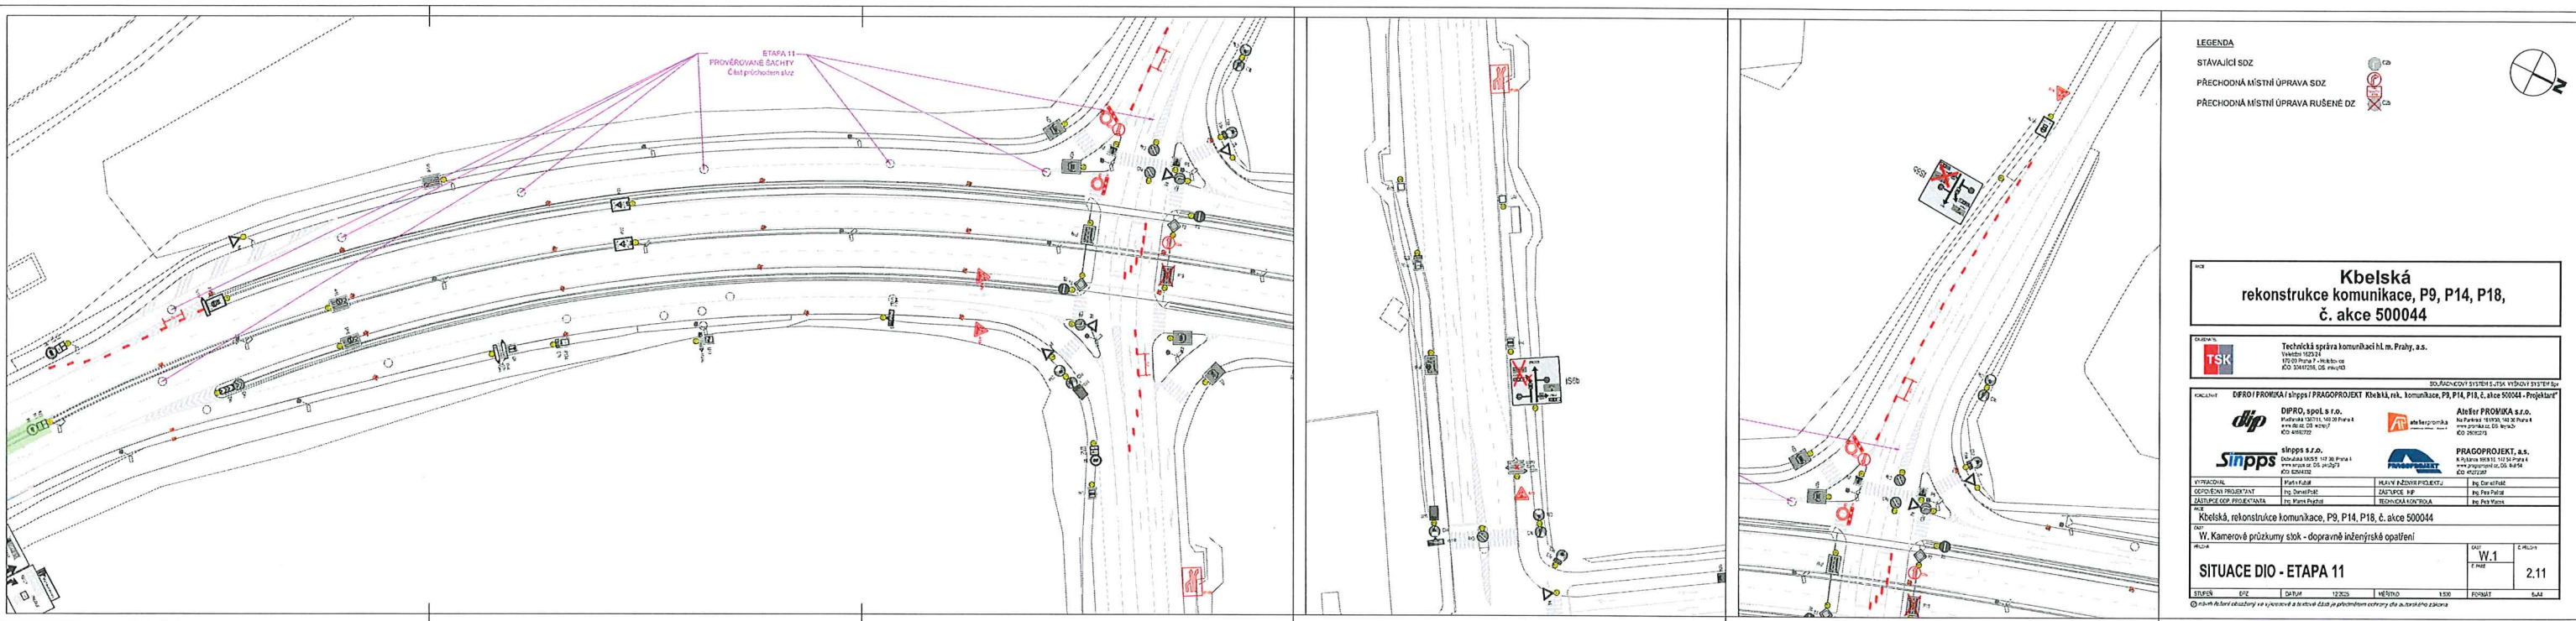


Souhlasné stanovisko ve smyslu
§77 odst. 1 c) a 2 b), z.č. 361/2000 Sb.

Police České republiky
Krajské ředitelství policie hl. m. Prahy
Odbor služby dopravní policie
140 00 Praha 4, Kongresová 2

Č.j. KRPA- 129411-1 /OJ-2026-000002
Dne: - 8 -01- 2026
z r. kpt. Ing. Martin Hovorka

Počet listů 2

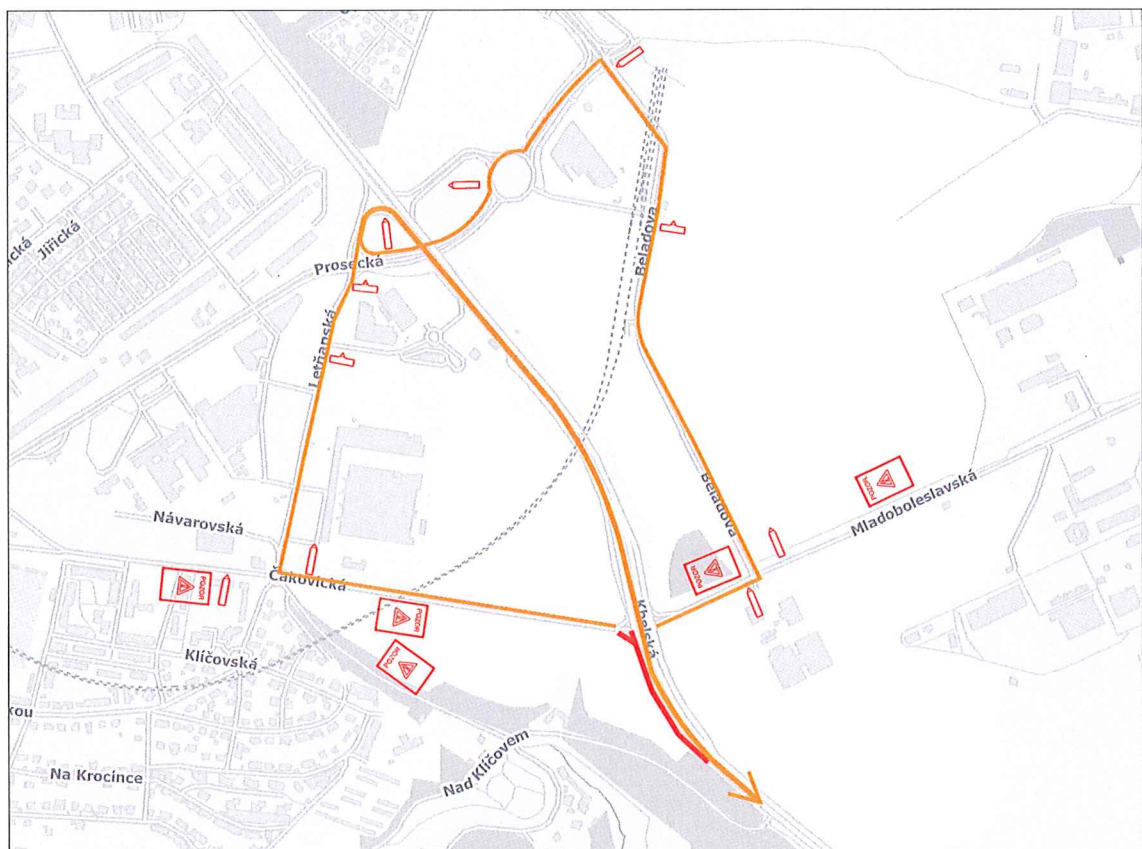

E11 - uzavřen nájezd z Mladoboleslavské/Čakovické na Kbelskou (DC). Objíždě trasy přes Letňanskou nebo Beladovu (dle směru a bodu rozhodnutí využít objížděnou trasu).

IS11b: "HLOUBĚTÍN"
IP22: "POZOR NÁJEZD NA UL. KBELSKÁ SMĚR HLOUBĚTÍN UZAVŘEN"

Souhlasné stanovisko ve smyslu
§77 odst. 1 c) a 2 b), z.č. 361/2000 Sb.

Police České republiky
Krajské ředitelství policie hl. m. Prahy
Odbor služby dopravní policie
140 00 Praha 4, Konečnická 2
Č.j. KRPA-12941-1 /Č.j. 2016-000002
Dne: - 8 - 01 - 2026
z.r. kpt. Ing. Martin Hovorka

AKCE

Kbelská rekonstrukce komunikace, P9, P14, P18, č. akce 500044

OBJEDNATEL



Technická správa komunikací hl. m. Prahy, a.s.
Veletržní 1623/24
170 00 Praha 7 - Holešovice
IČO: 03447286, DS: mivq4t3

SOUŘADNICOVÝ SYSTÉM S-JTSK VÝŠKOVÝ SYSTÉM BpV

KONZULTANT

DIPRO / PROMIKA / sinpps / PRAGOPROJEKT Kbelská, rek. komunikace, P9, P14, P18, č. akce 500044 - Projektant"



DIPRO, spol. s r.o.
Modřanská 1387/11, 140 00 Praha 4
www.dip.cz, DS: wznpij7
IČO: 48592722



Atelier PROMIKA s.r.o.
Na Pankraci 1618/30, 140 00 Praha 4
www.promika.cz, DS: teynx2v
IČO: 26080273



sinpps s.r.o.
Dobrušská 1805/5, 147 00, Praha 4
www.sinpps.cz, DS: pkq2g79
IČO: 62584332



PRAGOPROJEKT, a.s.
K Ryšance 1668/16, 147 54 Praha 4
www.pragoprojekt.cz, DS: 4kifr54
IČO: 45272387

VYPRACOVAL	Martin Kubát	HLAVNÍ INŽENÝR PROJEKTU	Ing. Daniel Polič
ODPOVĚDNÝ PROJEKTANT	Ing. Daniel Polič	ZÁSTUPCE HIP	Ing. Petr Peštál
ZÁSTUPCE ODP. PROJEKTANTA	Ing. Marek Pejchal	TECHNICKÁ KONTROLA	Ing. Petr Macek

AKCE

Kbelská, rekonstrukce komunikace, P9, P14, P18, č. akce 500044

ČÁST

W. Komerové průzkumy stok - dopravně inženýrské opatření

PŘÍLOHA

SITUACE DIO - ŠIRŠÍ DOPRAVNÍ VZTAHY
Výňatek - dokončení průzkumu - E11 ŠDV

ČÁST

W.1

Č. PARÉ

Č. PŘÍLOHY

3.1_V

STUPEŇ	DPZ	DATUM	12/2025	MĚŘÍTKO	FORMÁT	4xA4
--------	-----	-------	---------	---------	--------	------

© návrh řešení obsažený ve výkresové a textové části je předmětem ochrany dle autorského zákona