


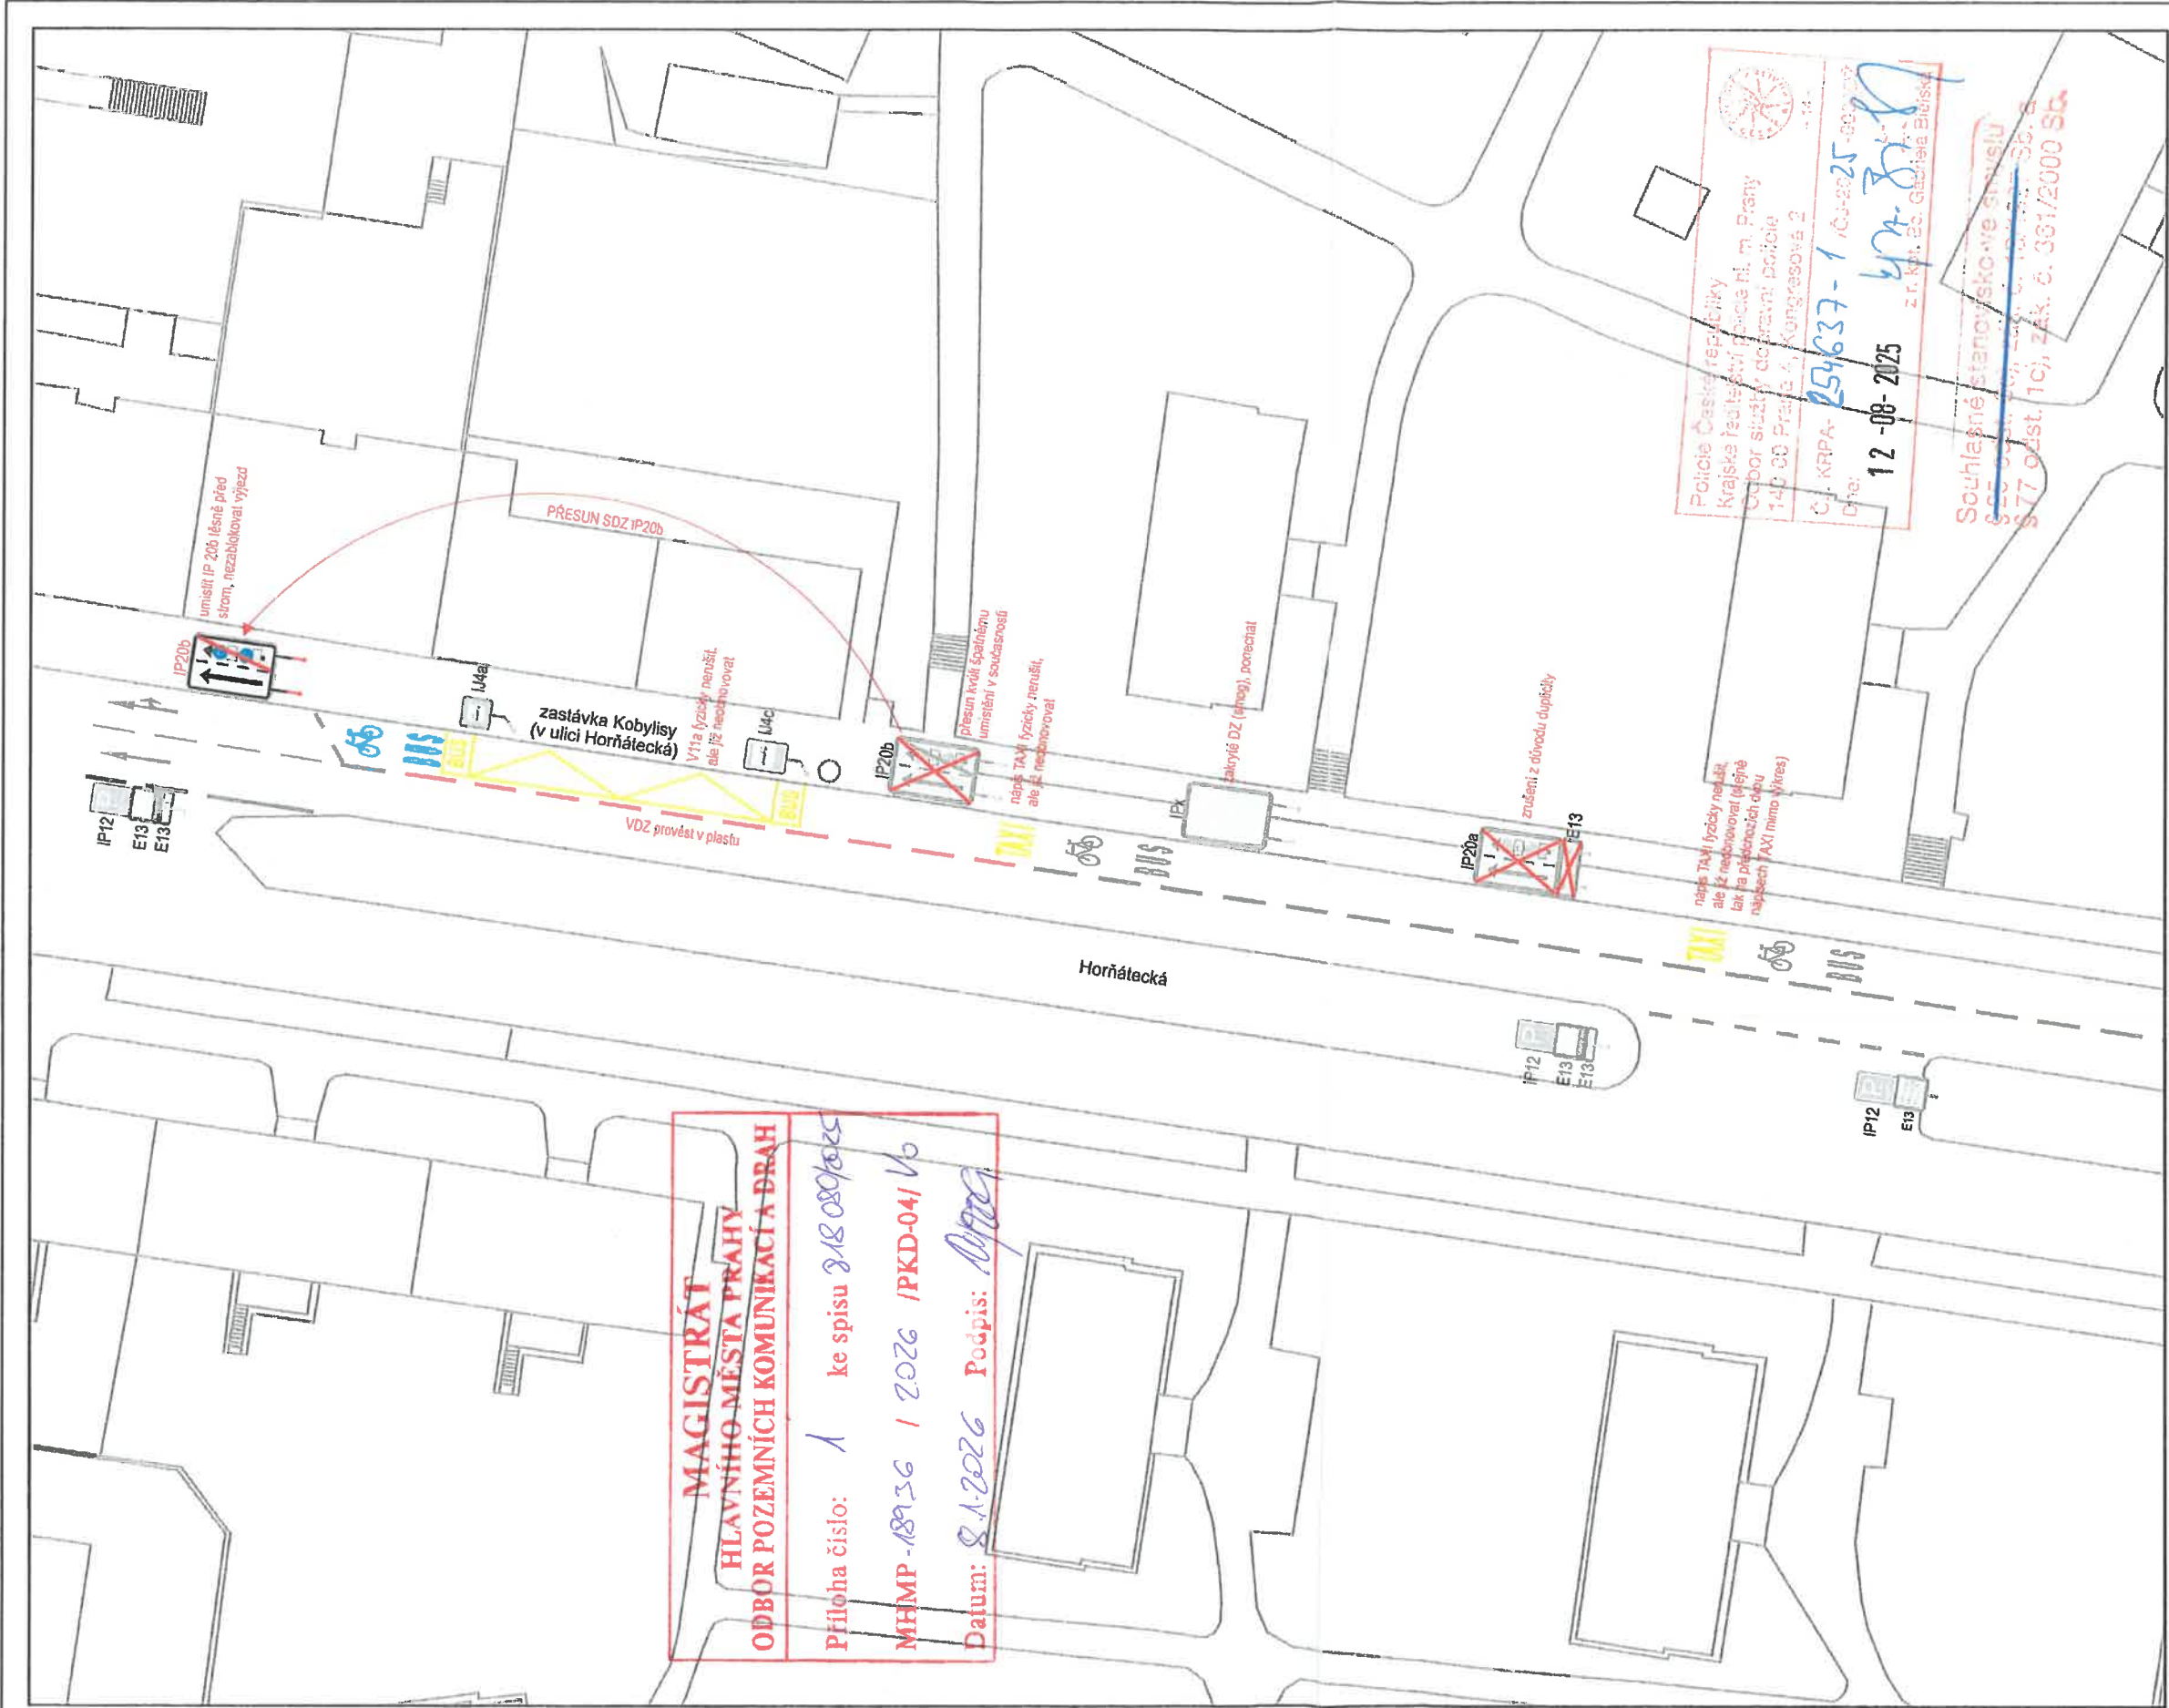

**MAGISTRÁT
HLAVNÍHO MĚSTA PRAHY
ODBOR POZEMNÍCH KOMUNIKACÍ A DRAH**


Příloha číslo: 1 ke spisu 218 080/2025
MHMP-18936 / 2026 /PKD-04/ V6
Datum: 8.1.2026 Podpis: [signature]

Policejní Česká republika
Krajské ředitelství policie hl. m. Prahy
Obor služeb dopravní policie
140 00 Praha 4, Kongresová 2

Č. j. KRPA-254637-1 / 03-2025-000000
Dne: 12-08-2025 [signature]
z r. kol. 20. Gd. 10. 20. 2025

Souhlasné stanovisko ve smyslu
§ 22 odst. 1 zák. č. 136/2006 Sb.
§ 77 odst. 1 c), zák. č. 331/2000 Sb.

LEGENDA

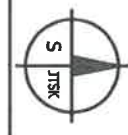

- | | | | |
|--|----------------|--|----------------|
| | SDZ STÁVAJÍCÍ | | VDZ STÁVAJÍCÍ |
| | SDZ RUŠENÉ | | VDZ RUŠENÉ |
| | SDZ NAVRHOVANÉ | | VDZ NAVRHOVANÉ |
| | | | VDZ K OBNOVĚ |

název:	ÚPRAVA UKONČENÍ VJP V ULICI HORNÁTECKÁ
měřítko:	1:650 (formát A4)
podklad:	datový podklad © IPR PRAHA, CC BY-SA 4.0
datum:	18.07.2025