
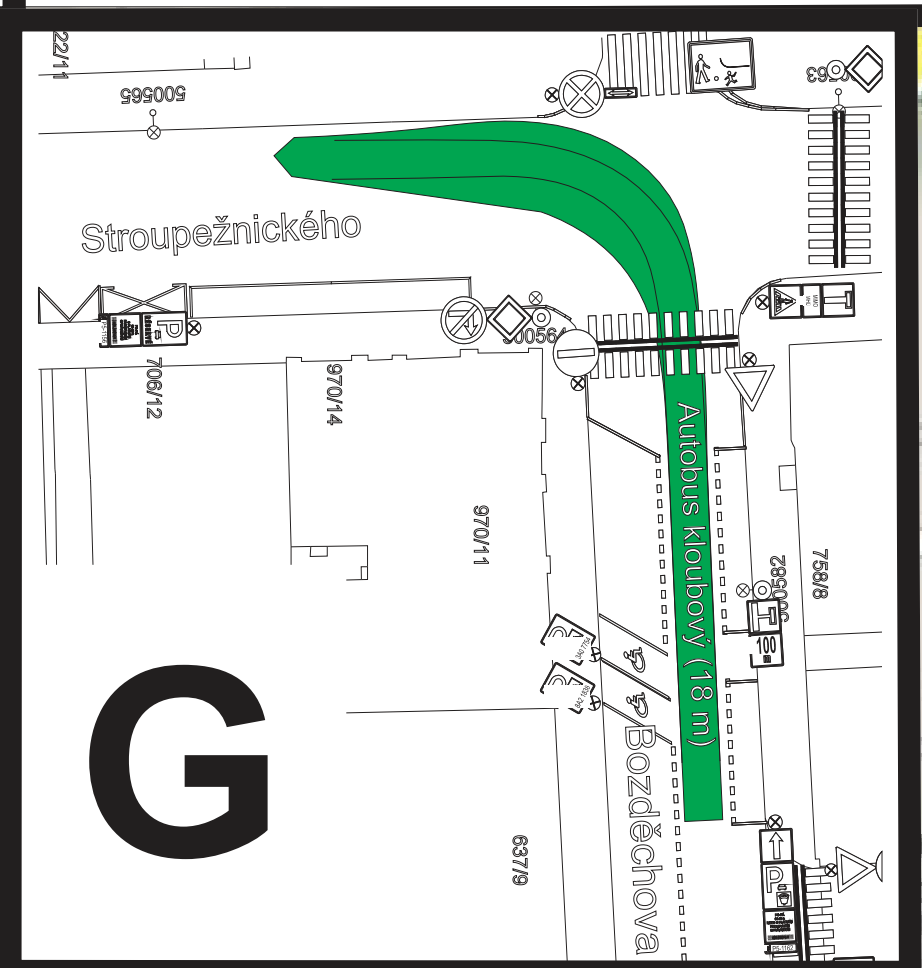
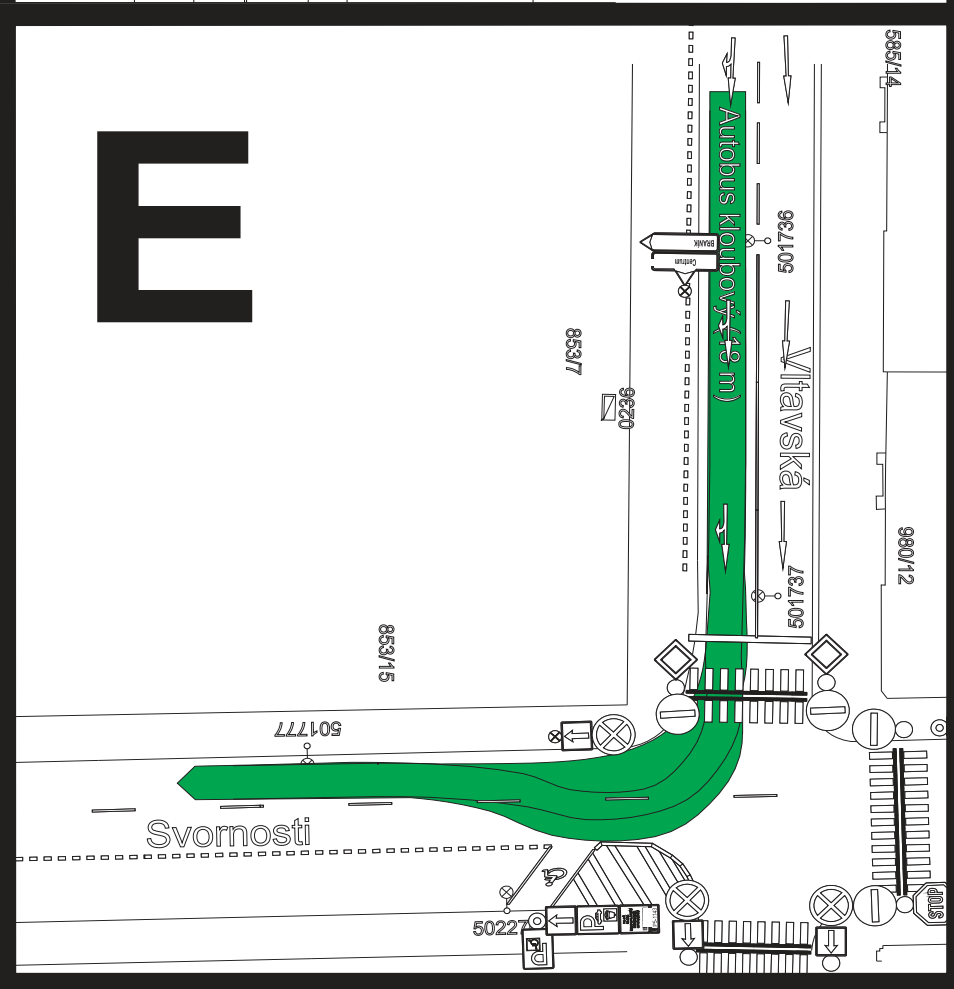
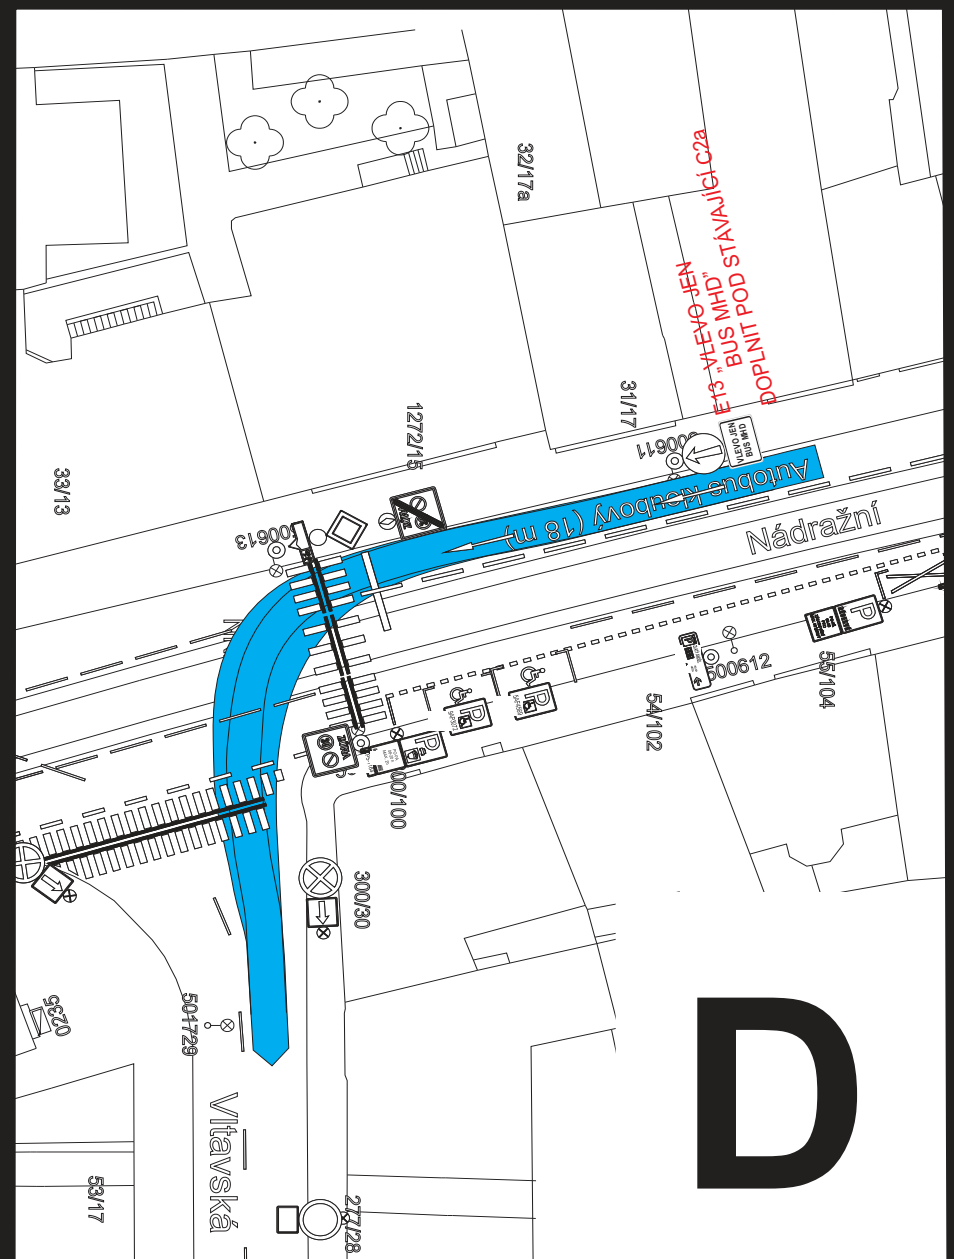
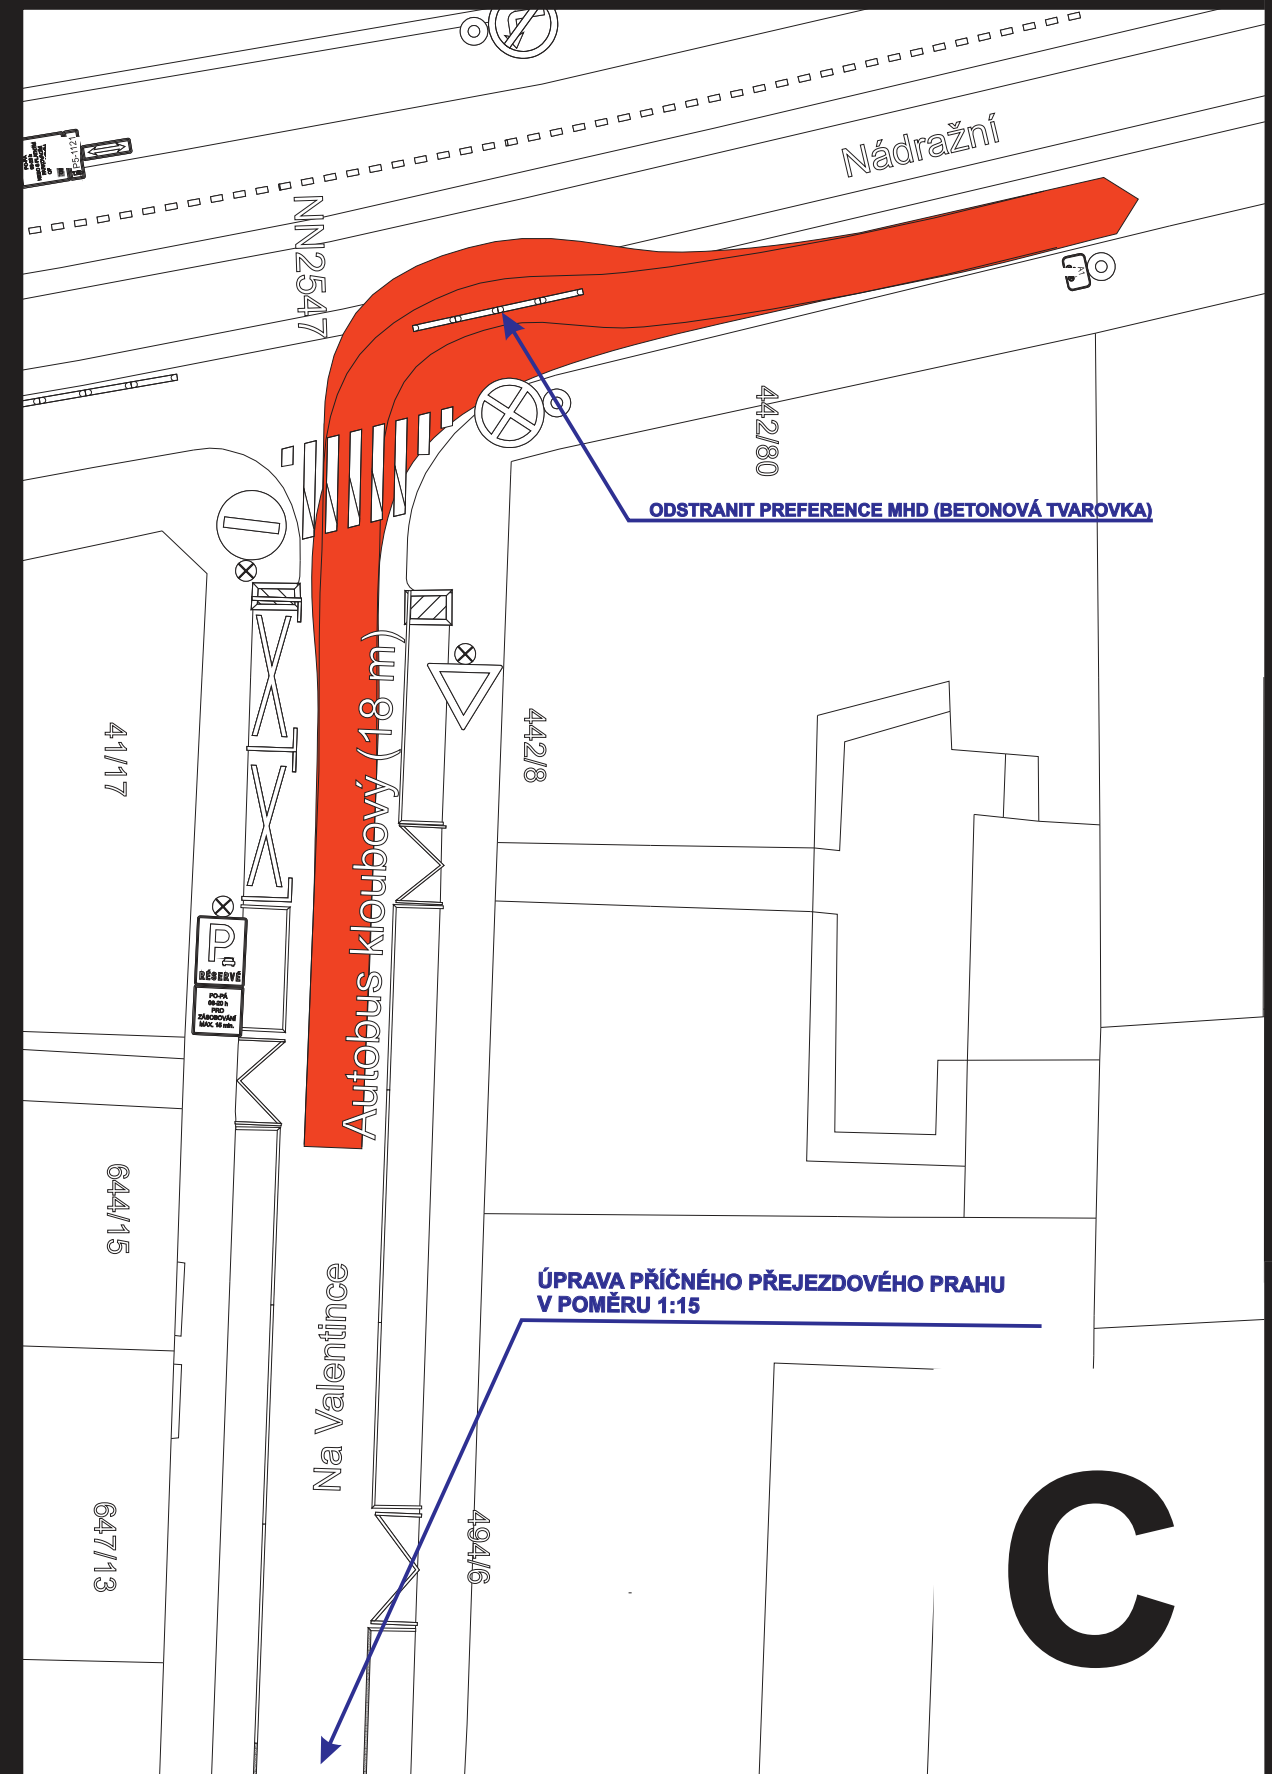
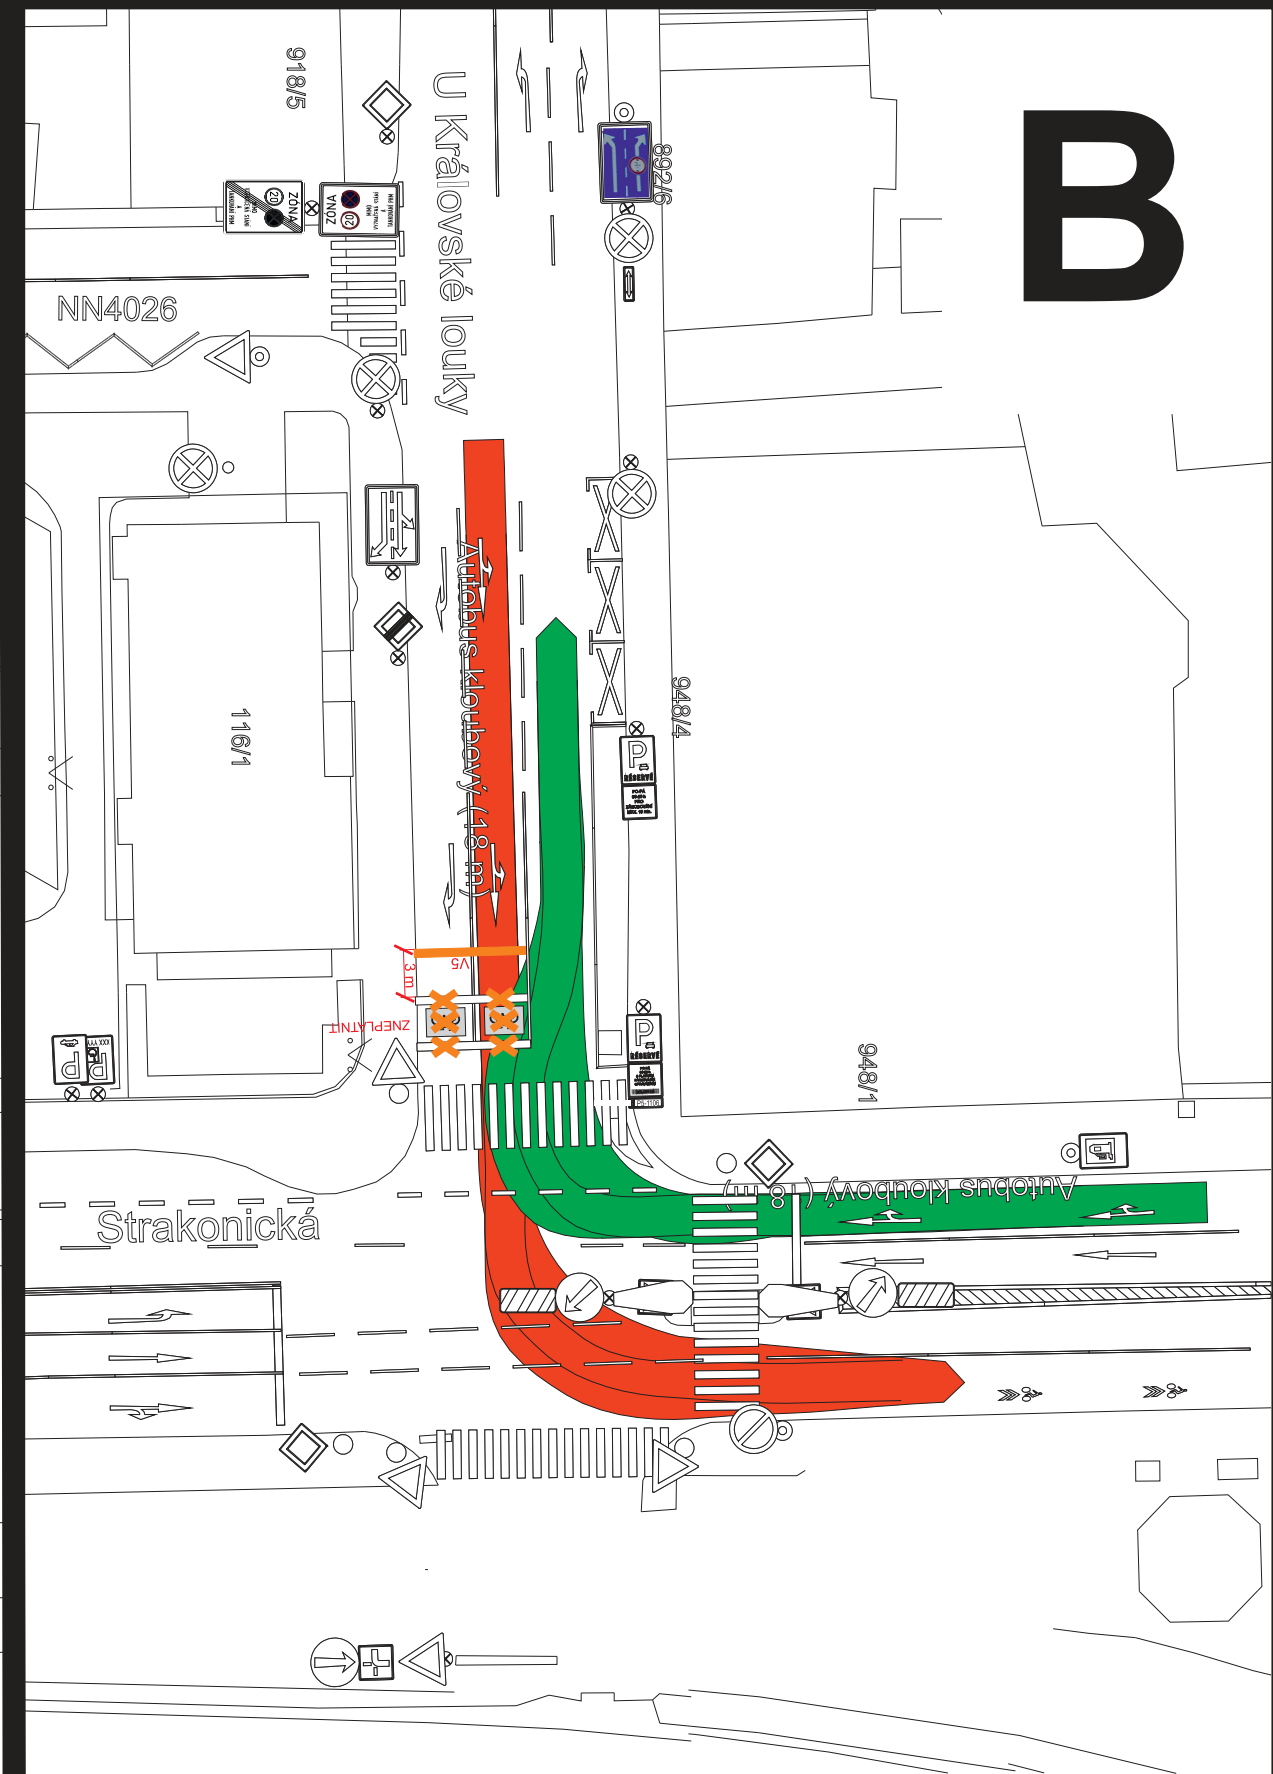


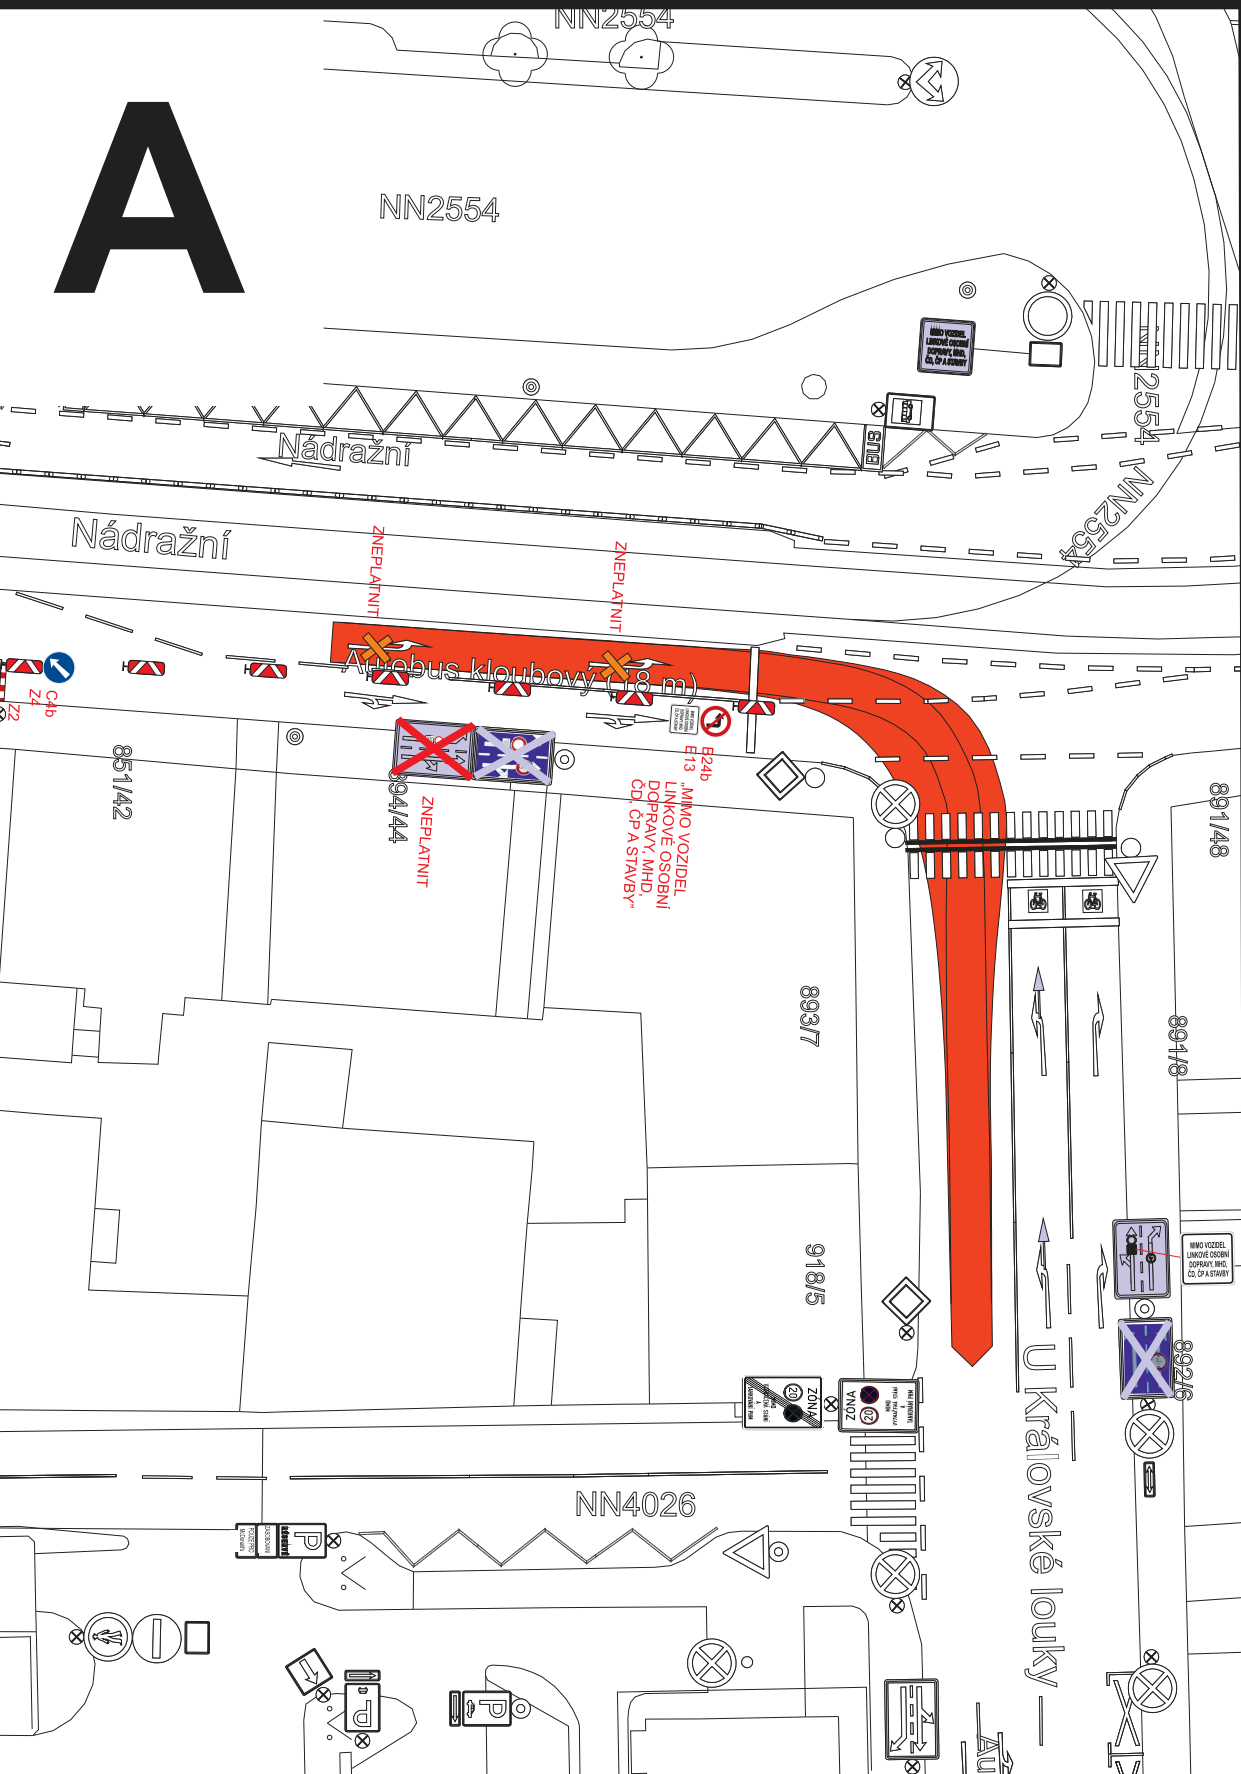

ZASTÁVKY NAD
SMÍCH. NÁDRAŽÍ - ANĚL

ZASTÁVKY NAD
ANĚL - SMÍCH. NÁDRAŽÍ

INVESTOR:	Jakub Richtř	Slavomír Glatz	OBVOD:	Praha 5	Překopka 2441/7, Praha 4, 147 00 tel + fax : 2 444 66 444 www.proznak.cz e-mail: projekt@proznak.cz projekte: richtř@proznak.cz			
OBJEDNATEL IMO:	SZDC, státní organizace, Dílždná 1003/7, Praha 1				DATUM:	16/10/2024	STUPEŇ:	DIR
AKCE:	- ul. Nádražní - ŽST Smíchov - rekonstrukce snesení a vynesení mostní konstrukce				ZAKÁZKA C.:	240060		
OBJEKT:	Dopravní značení a opatření				ČÁST:	9c. ETAPA trasa NAD		