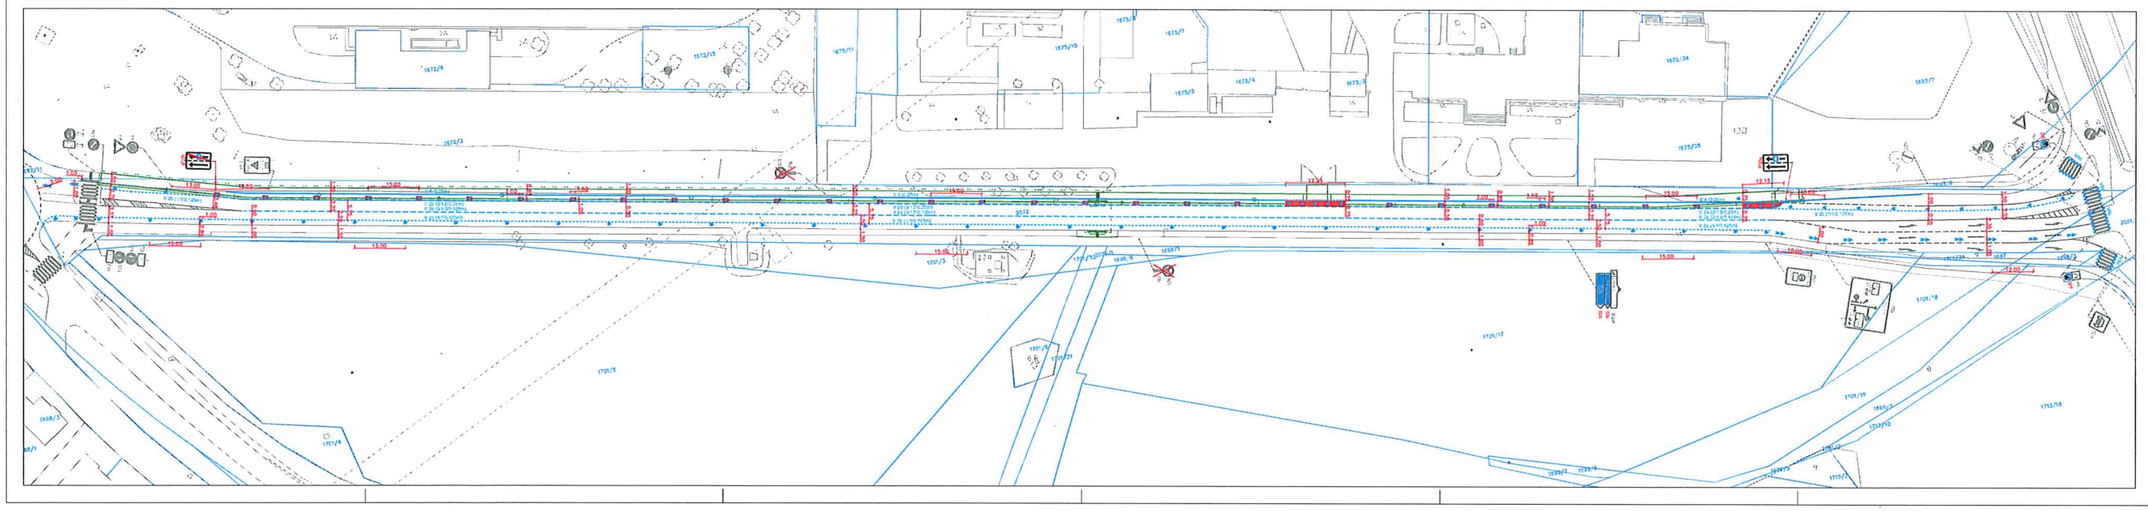

LEGENDA:

- EO 100 – KOMUNIKACE A ZPEVNĚNÉ PLOCHY
- STÁVAJÍCÍ STAV DLE ZMĚŘENÍ
- KONTRÁNÍ MAPA
- KODERACE – STĚNA
- STÁVAJÍCÍ VODOROVNÉ ZNAČENÍ
- NOVÉ VODOROVNÉ ZNAČENÍ
- V1 – STÁVAJÍCÍ SVISLÉ ZNAČENÍ
- B7 – NOVÉ SVISLÉ ZNAČENÍ

Výškový systém Bpv
Souřadnicový systém JTSK

INVESTOR	TSK hl. m. Prahy, a.s.	pro-consult s.r.o.	
VÉCE STAVBY	FÁZA 3		
ZODPOVĚDNÝ PROJEKTANT	PETR SOUFAL	KANCELÁŘ: TOSULUS, Praha 7	
VYPRACOVAL	PAEL SOJDEK	ADRESA: Pod Kaštanem 1, 170 00 Praha 7	
KONTROLOVAL	ING. DAVID BUTOŠEK	WEBYTE: www.pro-consult.design	
VÉCEV NÁZEV	"Integrační opatření pro cyklisty na MK Litoly – Calounická, Praha 9 č. akce 1581"	STUPEŇ DOKUMENTACE	PD
		DATUM	11/2025
		MĚŘÍTKO	1 : 500
		POČET FÁZ/LISTŮ	3 x A4
		ČÍSLO ZAKÁZKY	024/2021
VÉCEV OBJEKTU		ČÍSLO KÓPIE	ČÁST DOKUMENTACE / ČÍSLO PŘÍLOHY
VÉCEV PŘÍLOHY	SITUACE DOPRAVNÍHO ZNAČENÍ		

Souhlasné stanovisko ve smyslu
§77 odst. 1 c) a 2 b), z.č. 361/2000 Sb.

Policie České republiky
Krajské ředitelství policie hl. m. Prahy
Odbor služby dopravní policie
140 00 Praha 4, Kongresová 2
– 9 –

Č.j. KRPA- 11002 – 1/ČJ-2026-0000DŽ
Dne:
- 7 -01- 2026 z.r. kpt. Ing. Martin Hovorka