

VYZNAČENÍ OBJÍZDNÉ TRASY

M 1:10 000

~~18.11.2025 00:00 - 03:00~~ a 18.1.2026 00,01 - 19.1.26 4⁰⁰

NÁHLEDY POUŽITÉHO SDZ IS11b

RAŠÍNOVO NÁBŘ.

PODOLSKÉ NÁBŘ.

NÁHLEDY POUŽITÉHO SDZ IS11c

5x

3x

LEGENDA

OBJÍZDNÁ TRASA

RAŠÍNOVO NÁBŘEŽÍ - PODOLSKÉ NÁBŘEŽÍ

ULICE: SVOBODOVA - VNIŠLAVOVA - ČIKLOVA

- PETRA REZKA - NA DOLINÁCH - PODOLSKÁ

POZOR



VÝŠEHRADSKÝ TUNEL

UZAVŘEN 18.11.2025

od 00 hod. do 03 hod.


(OSADIT S PŘEDSTIHEM 48 hod.)



18.1.26 00,01 – 19.1.2026 09,00 hod

DIO Vyšehradský tunel
Přehledná situace
M 1:3000

~~18.1.2025 00:00~~ 4:00

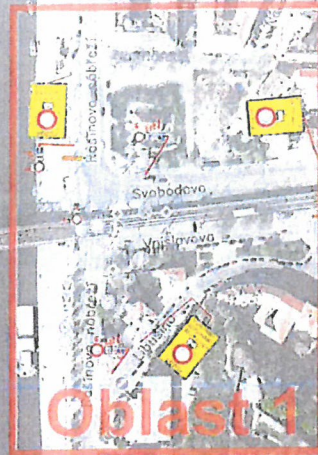

Oblast 1

Oblast 2


Oblast 3

18.1.2026 00,01 - 19.1.2026 4,00 hod

DIO Vyšehradský tunel - Oblast 1

M 1:1000

~~18.11.2025 00:00 - 4:00~~

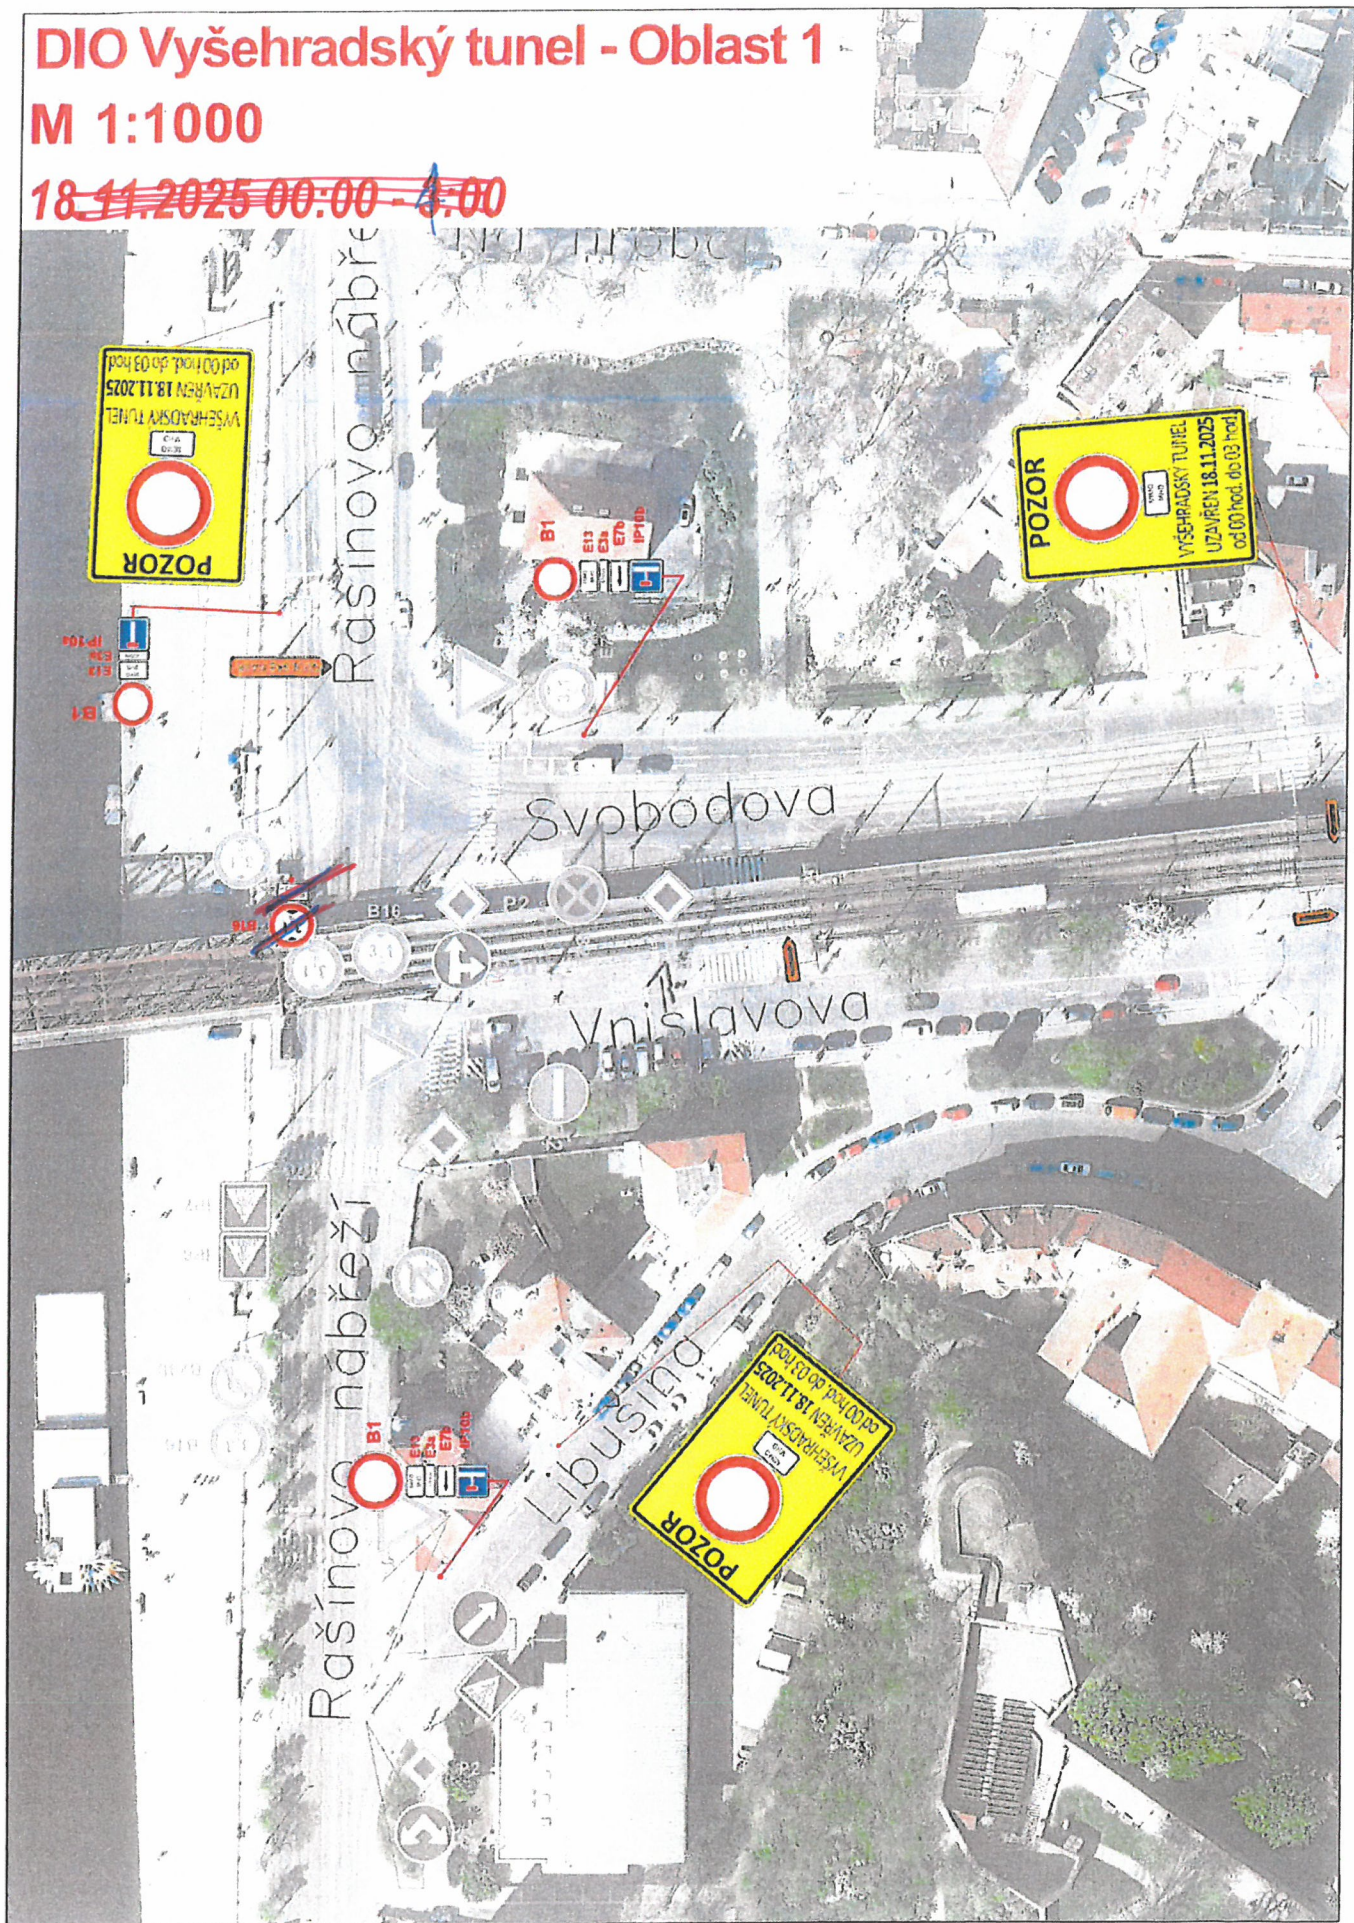

18.1.00,01 - 19.1.2026 4/00400



18.1. 00,01 - 19.1. 2026 4,00 hod

DIO Vyšehradský tunel - Oblast 3

M 1:1000

~~18.11.2025 00:00 - 3:00~~




18.1. 00,01 - 19.1. 2026 04,00400


VYZNAČENÍ ZPI

M 1:25 000

~~18.11.2025 00:00 - 3:00~~

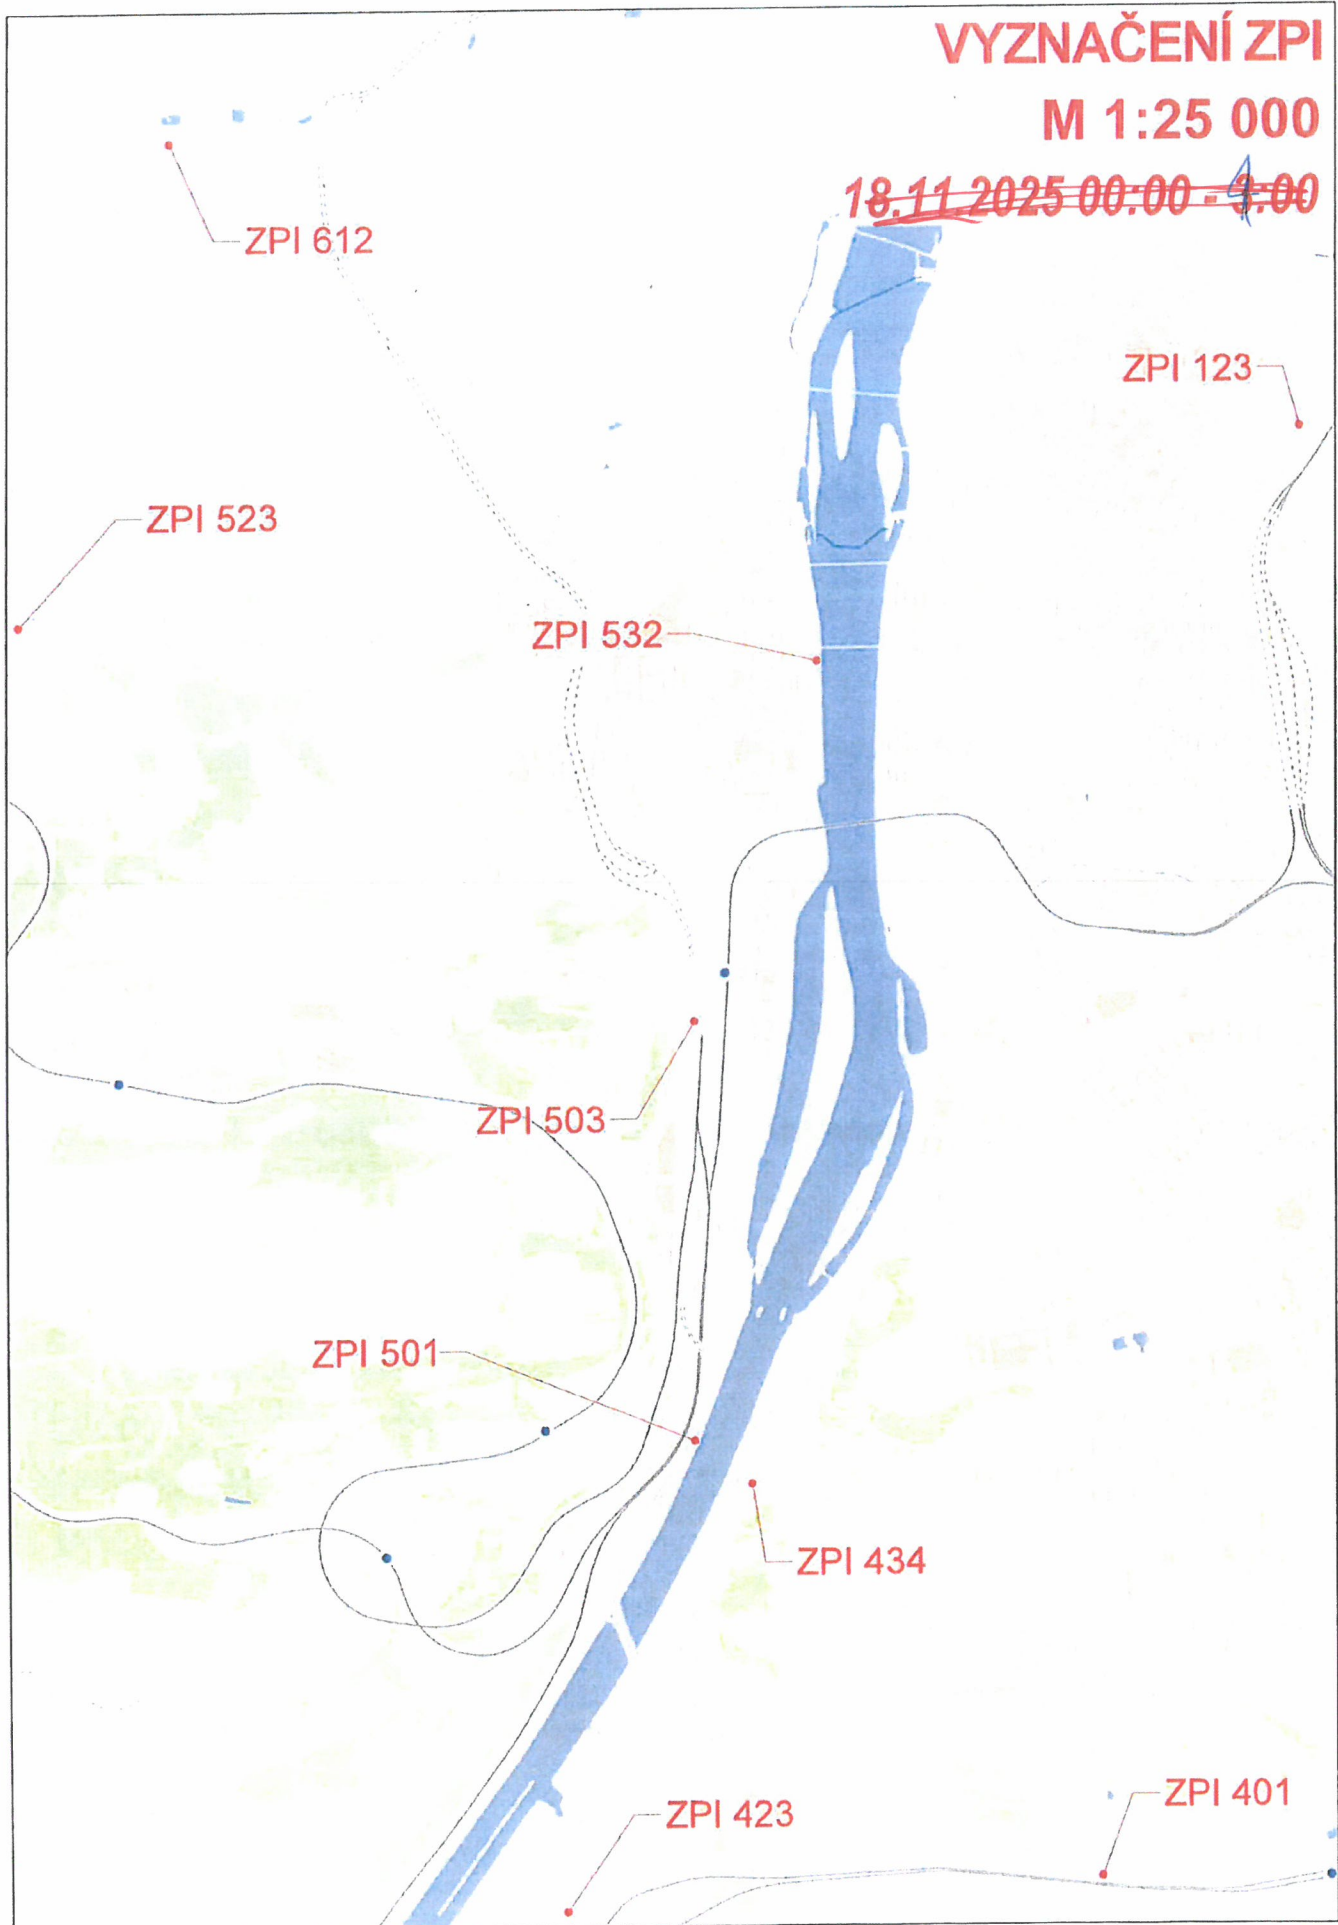

18.1. 00,01 - 19.1.2026 4,00 AUD

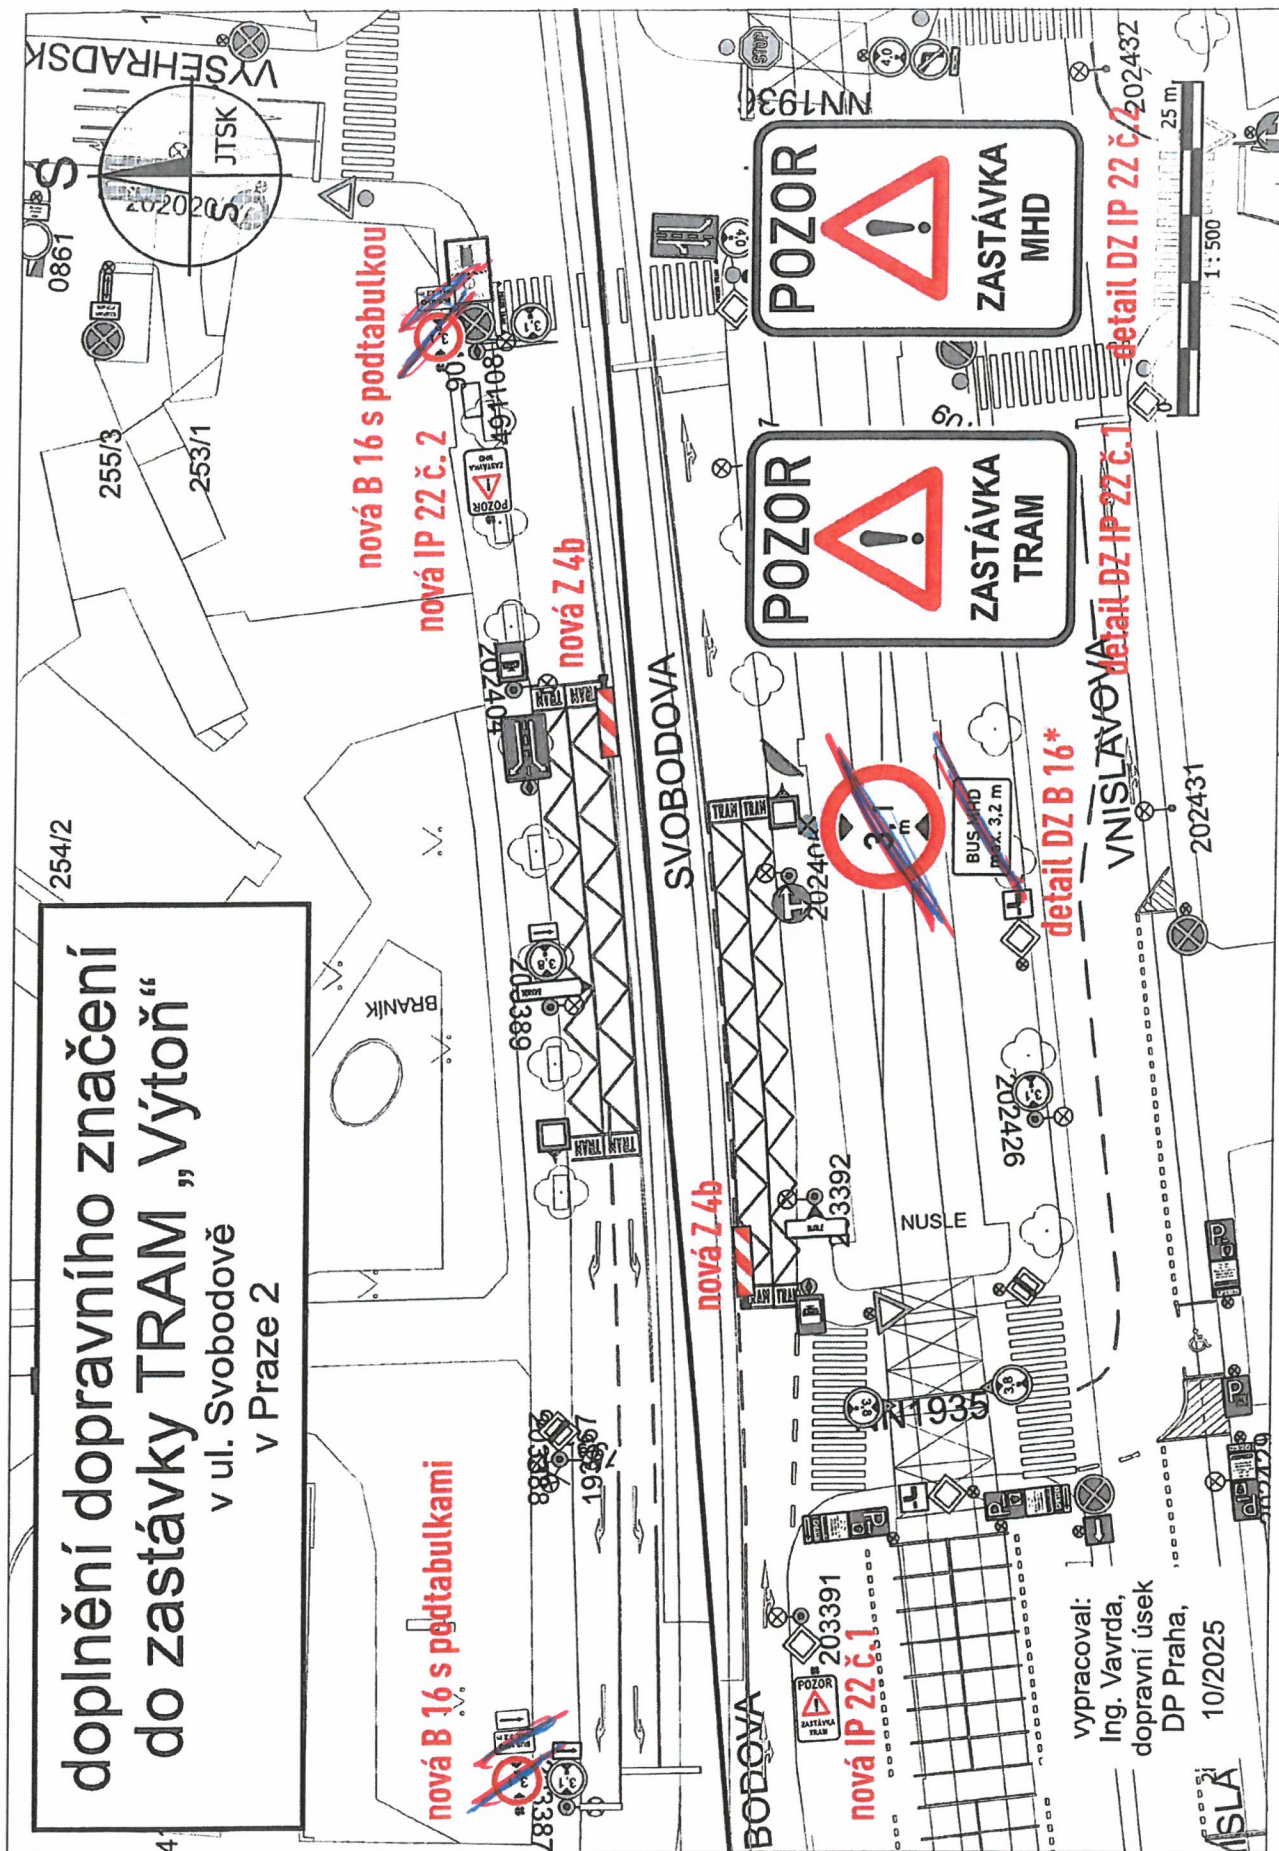

* = Ještě jedna shodná B 16 s touto podtabulkou přímo na vjezd do podjezdu (mimo výkres)