


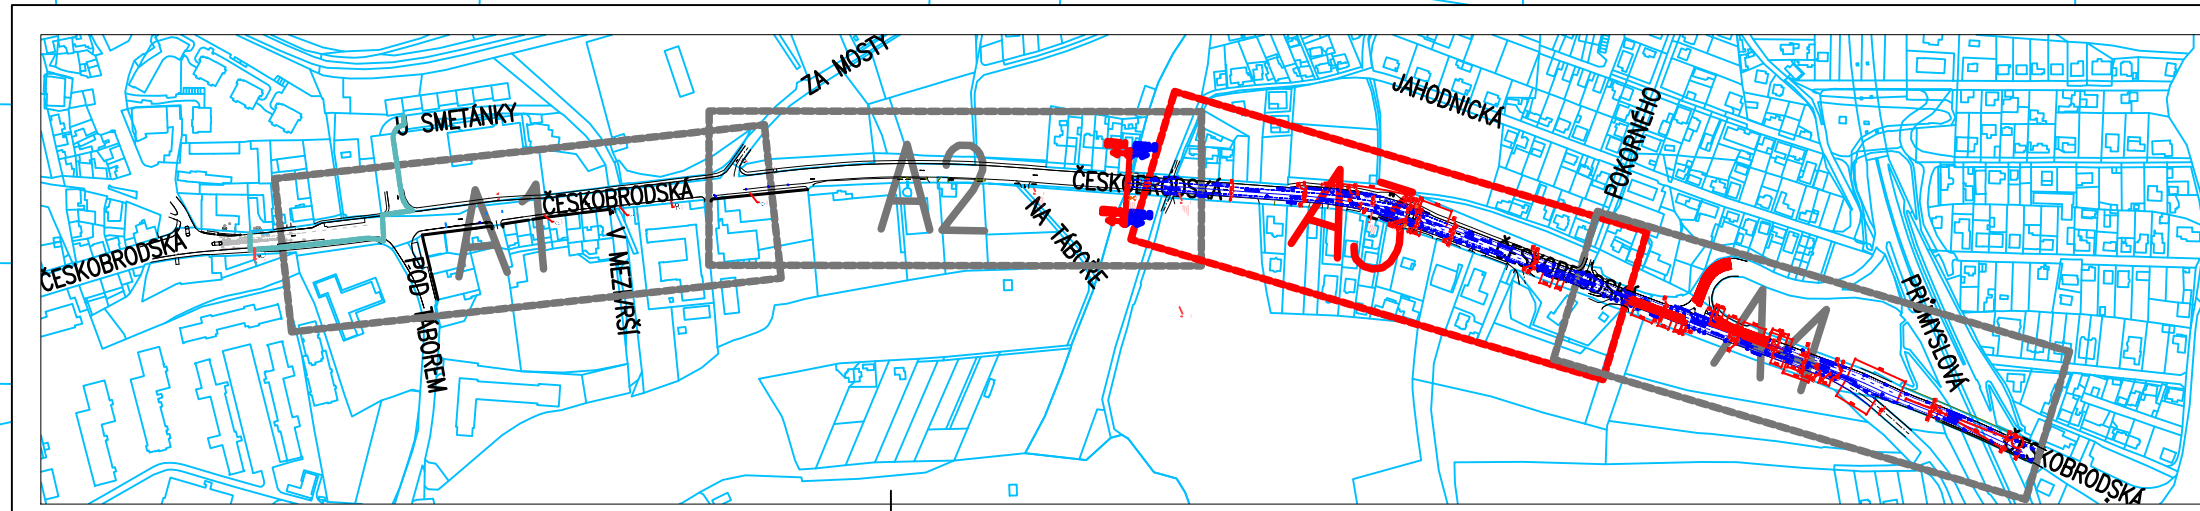

	IP4b	STÁVAJÍCÍ SVISLÉ DOPRAVNÍ ZNAČENÍ
	B8 E7b	NOVÉ SVISLÉ DOPRAVNÍ ZNAČENÍ
	V7	NOVÉ VODOROVNÉ DOPRAVNÍ ZNAČENÍ
	V7	STÁVAJÍCÍ VODOROVNÉ DOPRAVNÍ ZNAČENÍ

- DEFINITIVNÍ DOPRAVNÍ ZNAČENÍ BUDE PROVEDENO PODLE STANOVENÍ, KTERÁ VYDAJÍ PŘÍSLUŠNÉ SILNIČNÍ SPRÁVNÍ ÚŘADY PŘED KOLAUDACÍ STAVBY

Souřadnicový systém JTSK, výškový systém Bpv



Sokolovská 16/45A, 186 00 Praha 8 - Karlín
tel. +420 221 873 111, fax. +420 221 873 24

www.d-plus.cz
d-plus@d-plus.cz

Hlavní inženýr projektu: Ing. Michal FOTT		Zodp. projektant: Ing. Michal FOTT		Vyracoval: Ing. Michal FOTT		<i>Michal Fott</i>	
MÚ (OÚ): PRAHA 9		Kraj: Hl. m. Praha		Datum:		02/2025	
Investor: Hlavní město Praha, Mariánské náměstí 2, 110 00 Praha 1 v zast. Technická správa komunikací hl. m. Prahy, a.s.				Stupeň:		DPS	
Zakázka: ČESKOBRODSKÁ SÚ, POD TÁBOREM - ROŽMBERSKÁ, Č. AKCE 13463, PRAHA 9				Číslo zakázky:		3972/2/2017	
				Měřítko:		1:500	
				Počet formátů A4:		5	Č. kopie:
Obsah: SITUACE DOPRAVNÍHO ZNAČENÍ A3				Číslo přílohy: C.3.3		Revize:	

SITUACE VDZ 14.DWC