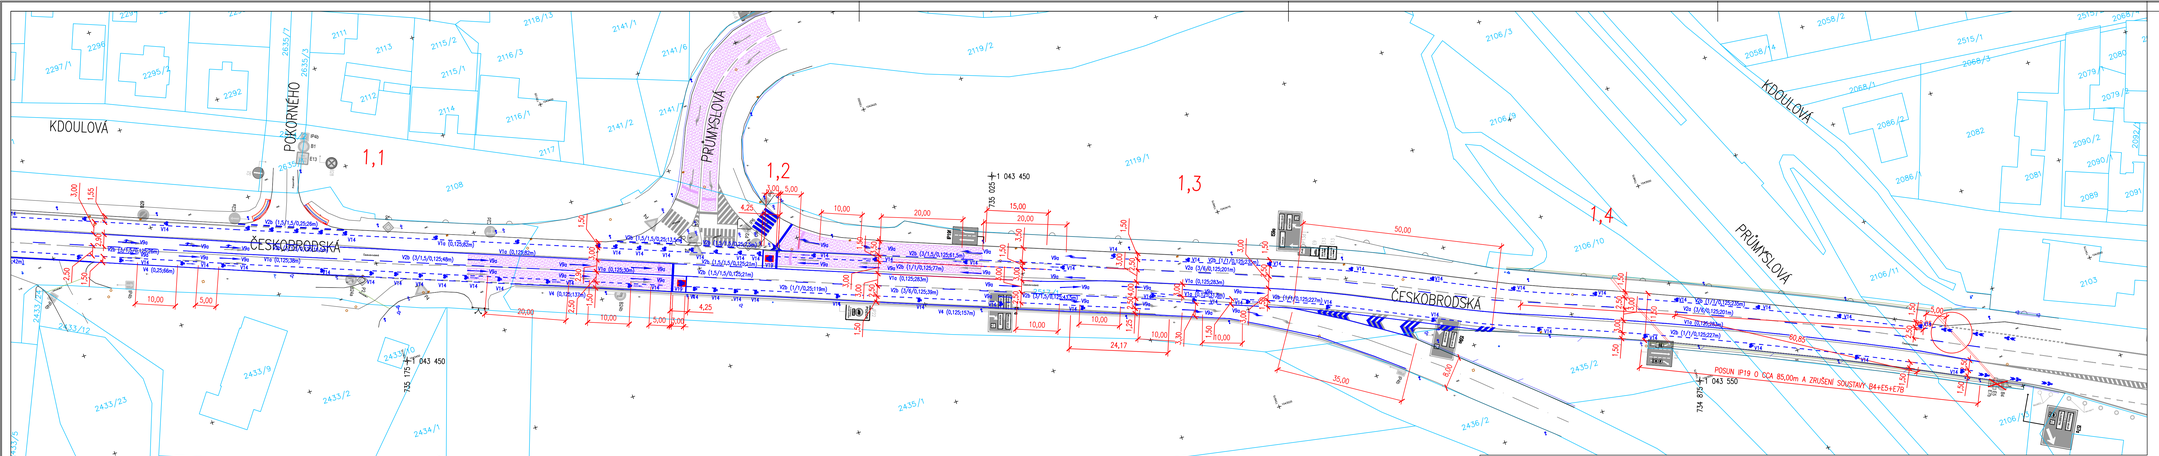

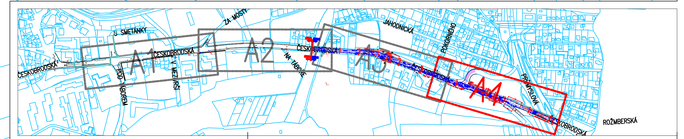

LEGENDA

- IP4b — STÁVAJÍCÍ SVISLÉ DOPRAVNÍ ZNAČENÍ
- B8, E7b — NOVÉ SVISLÉ DOPRAVNÍ ZNAČENÍ
- V7 — NOVÉ VODOROVNÉ DOPRAVNÍ ZNAČENÍ
- V7 — STÁVAJÍCÍ VODOROVNÉ DOPRAVNÍ ZNAČENÍ

UPOZORNĚNÍ:

- DEFINITIVNÍ DOPRAVNÍ ZNAČENÍ BUDE PROVEDENO PODLE STANOVENÍ, KTERÁ VYDÁJÍ PŘÍSLUŠNÉ SILNIČNÍ SPRÁVNÍ ÚŘADY PŘED KOLAUDACÍ STAVBY

Souřadnicový systém JTSK, výškový systém Bpv

d plus
PROJEKTOVÁ A INŽENÝRSKÁ A.S.
Sokolovská 16/45A, 186 00 Praha 8 - Karlín
tel. +420 221 873 111, fax. +420 221 873 247
www.d-plus.cz
d-plus@d-plus.cz

Hlavní inženýr projektu: Ing. Michal FOTT	Zodp. projektant: Ing. Michal FOTT	Vypracoval: Ing. Michal FOTT	
MÚ (OÚ): PRAHA 9	Kraj: Hl. m. Praha	Datum:	02/2025
Investor: Hlavní město Praha, Mariánské náměstí 2, 110 00 Praha 1 v zast. Technická správa komunikací hl. m. Prahy, a.s.		Stupeň:	DPS
Zakázka: ČESKOBRODSKÁ SÚ, POD TÁBOREM - ROŽMBERSKÁ, Č. AKCE 13463, PRAHA 9		Číslo zakázky:	39722/2/2017
		Měřítko:	1:500
		Počet formátů A4:	6
Obsah: SITUACE DOPRAVNÍHO ZNAČENÍ A4		Číslo přílohy: C.3.4	Č. kopie:
			Revize:

Ing. Jakub Kverek
POLICE ČESKÉ REPUBLIKY
Certifikát podepsaný přílohou k EJ KRPA-35196B-2/2021-OKD
Čas podepsání: 26.11.2025 7:07:55