


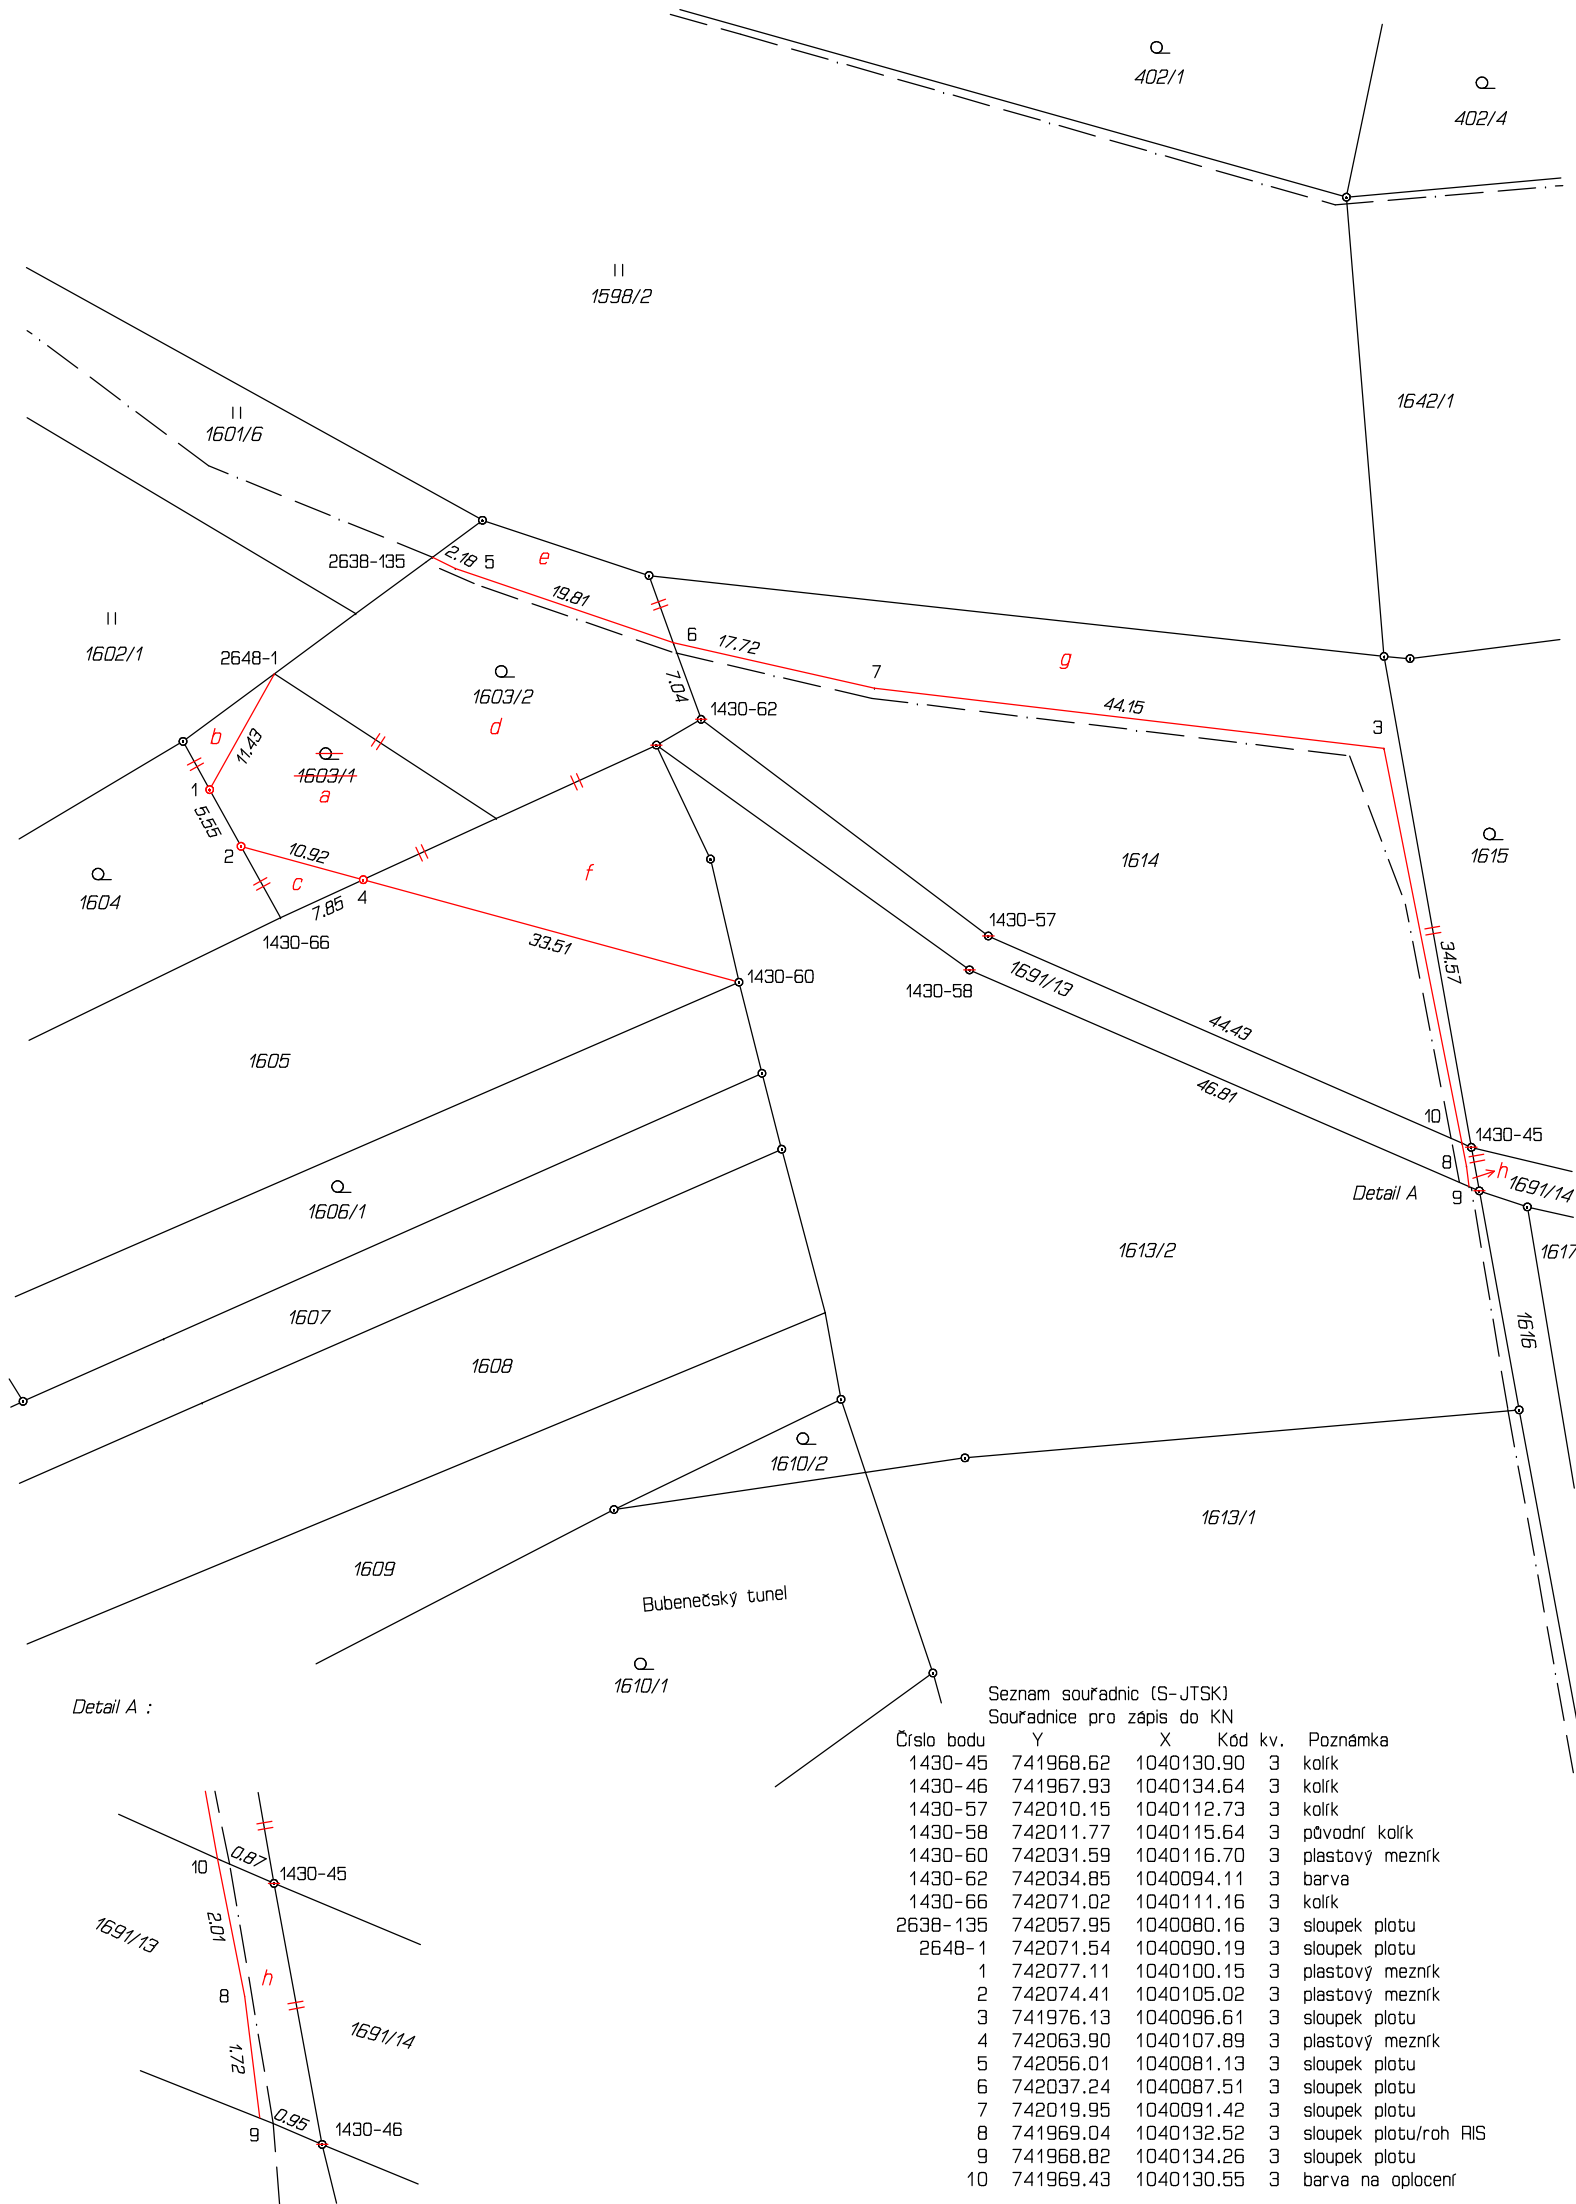

VÝKAZ DOSAVADNÍHO A NOVÉHO STAVU ÚDAJŮ KATASTRU NEMOVITOSTÍ														
Dosavadní stav				Nový stav										
Označení pozemku parc. číslem	Výměra parcely		Druh pozemku	Označení pozemku parc. číslem	Výměra parcely		Druh pozemku	Typ stavby	Zpús. určení výměr	Porovnání se stavem evidence právních vztahů				
										Díl přechází z pozemku označeného v		Číslo listu vlastnictví	Výměra dílu	
	Způsob využití	katastru nemovitostí	dřívější poz. evidenci		ha	m ²								
1603/1		2 81	zahrada	zaniká										
1603/2		5 49	zahrada	1603/2	10	02	zahrada		2	1603/1	885		2	30 a
										1603/2	676		4	61 d
										1605	885		3	11 f
													10	02
1604		10 74	zahrada	1604	11	25	zahrada		2	1603/1	885			51 b+c
										1604	885		10	74 celá
													11	25
1605	*1)	23 62	orná půda	1605	20	52	orná půda		2	1605	885		20	52
1614		17 97	orná půda	1614	12	97	orná půda		2	1614	676		12	97
1615		26 23	zahrada	1615	32	11	zahrada		2	1603/2	676			88 e
										1614	676		5	00 g
										1615	885		26	23 celá
													32	11
1691/13	*2)	2 68	ostat.pl. ost.kom.	1691/13	2	66	ostat.pl. ost.kom.		2	1691/13	676		2	66
1691/14		2 38	ostat.pl. ost.kom.	1691/14	2	41	ostat.pl. ost.kom.		2	1691/13	676			3 h
										1691/14	885		2	38 celá
													2	41
		91 92				91 94								

*1) Rozdíl +1 m2 (bod 14.6 přílohy katastrální vyhlášky) u dosavadní parcely č.1605

*2) Rozdíl +1 m2 (bod 14.6 přílohy katastrální vyhlášky) u dosavadní parcely č.1691/13

Údaje o BPEJ k parcelám nového stavu dle tohoto geometrického plánu budou převzaty z RUĀN a jsou po dobu do příslušného zápisu do katastru dostupné v aplikaci Nahlížení do KN na adrese <https://nahlizenidokn.cuzk.gov.cz> v části Informace z katastrálního území.

GEOMETRICKÝ PLÁN pro změnu hranic pozemků	Geometrický plán ověřil autorizovaný zeměměřický inženýr:		Stejnopis ověřil autorizovaný zeměměřický inženýr:	
	Jméno, příjmení: Ing. Martin Nedoma		Jméno, příjmení:	
	Číslo položky rejstříku autorizovaných zeměměřických inženýrů: 2294		Číslo položky rejstříku autorizovaných zeměměřických inženýrů:	
	Dne: 15.8.2025 Číslo: 190/2025		Dne: Číslo:	
	Náležitosti a přesnosti odpovídá právním předpisům.		Tento stejnopis odpovídá geometrickému plánu v elektronické podobě uloženému v dokumentaci katastrálního úřadu.	
Vyhotovitel: Geodetická kancelář Nedoma & Řezník, s.r.o. Plukovníka Mráze 1425/1 102 00, Praha 10	Katastrální úřad souhlasí s očíslováním parcel.			Ověření stejnopisu geometrického plánu v listinné podobě.
Číslo plánu: 3244-154/2025				
Okres:				
Obec: Praha				
Kat. území: Troja				
Mapový list: Praha 6-0/11				
Dosavadním vlastníkům pozemků byla poskytnuta možnost seznámit se v terénu s průběhem navrhovaných nových hranic, které byly označeny předeepsaným způsobem: viz seznam souřadnic				