

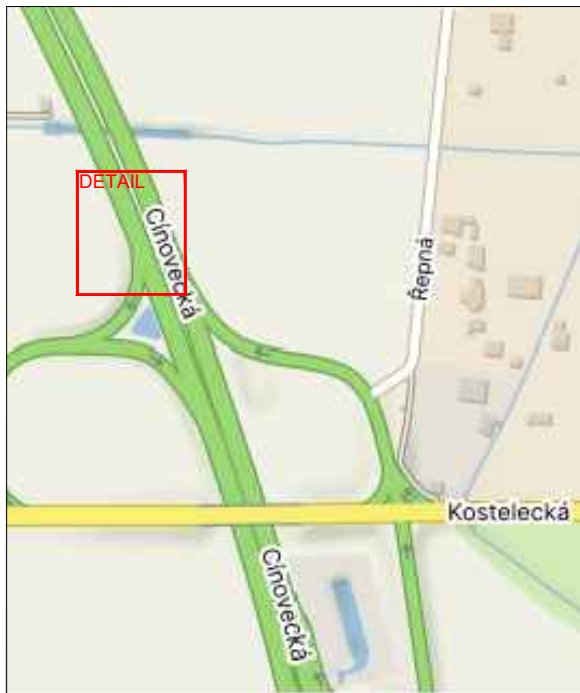


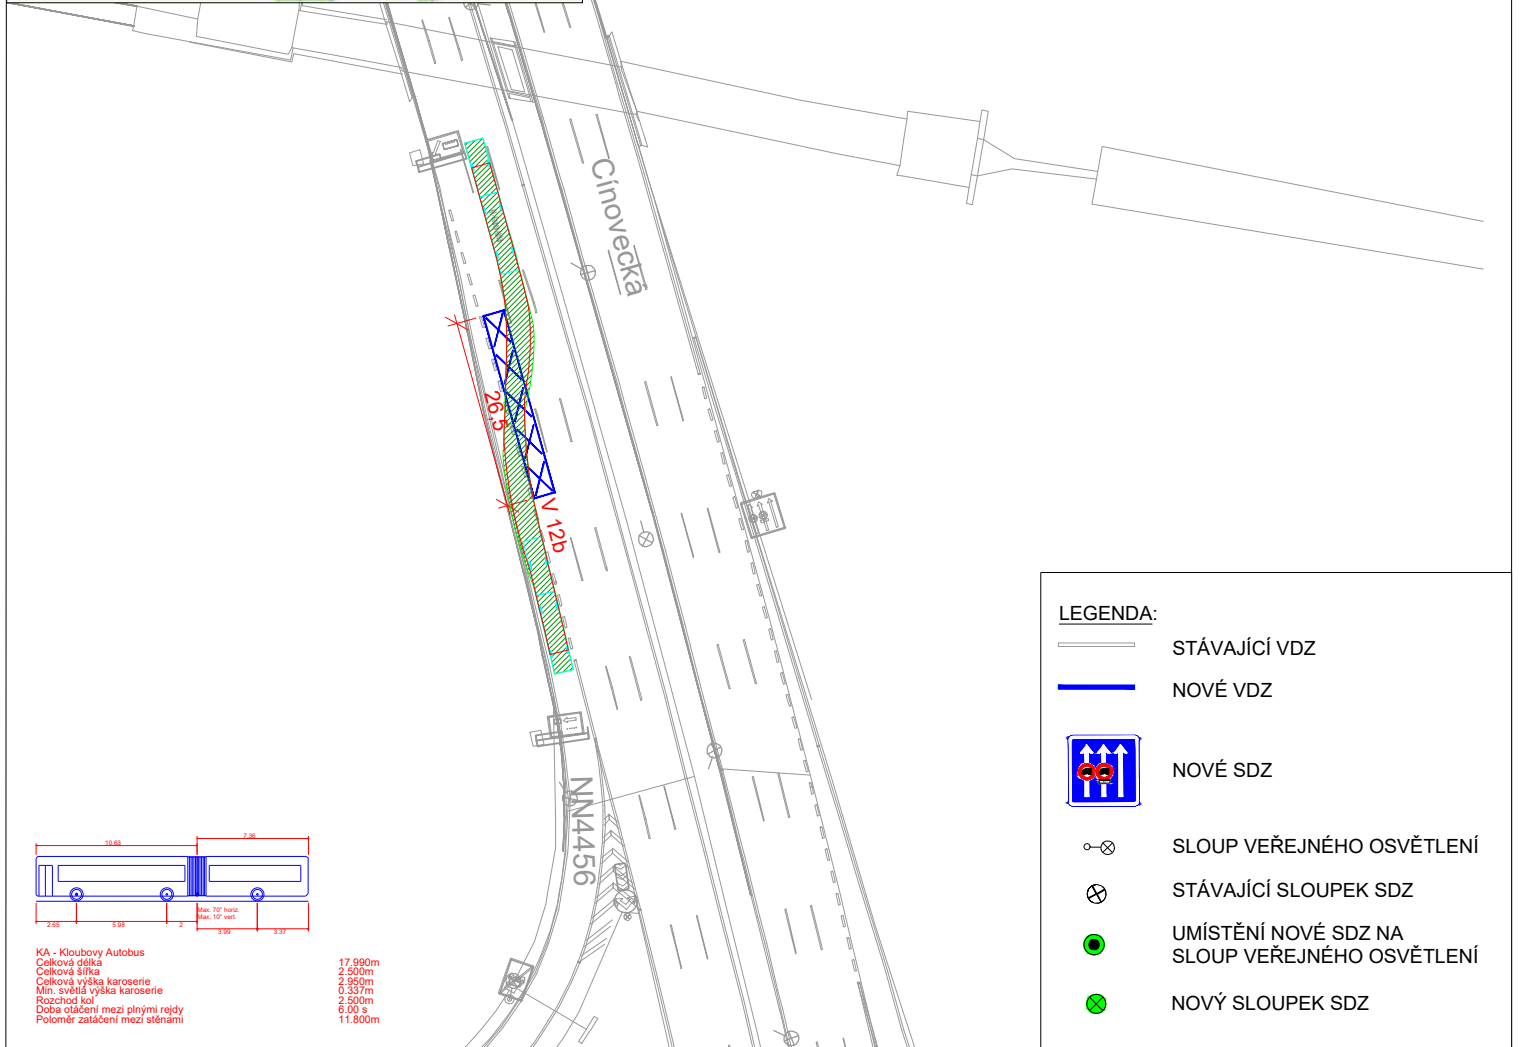


VDZ V12b

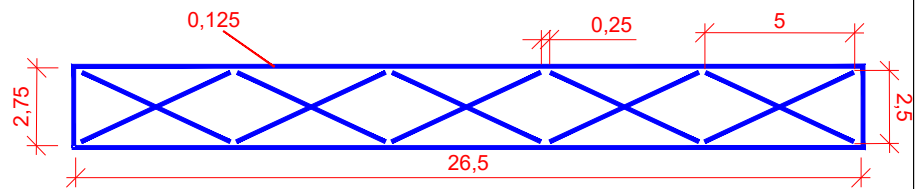

LEGENDA:

-  STÁVAJÍCÍ VDZ
-  NOVÉ VDZ
-  NOVÉ SDZ
-  SLOUP VEŘEJNÉHO OSVĚTLENÍ
-  STÁVAJÍCÍ SLOUPEK SDZ
-  UMÍSTĚNÍ NOVÉ SDZ NA SLOUP VEŘEJNÉHO OSVĚTLENÍ
-  NOVÝ SLOUPEK SDZ

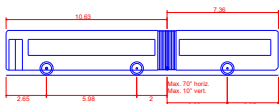

KA - Klobouky Autobus
Celková délka 17,990m
Celková šířka 2,500m
Celková výška karoserie 2,350m
Min. světla výška karoserie 0,337m
Rozchod kol 2,500m
Doba očištění mezi plnými rejdami 6,00 s
Poloměr zatažení mezi stěnami 11,800m



Technická správa komunikací hl. m. Prahy, a.s.

Veletržní 1623/24, 170 00 Praha 7 - Holešovice
<http://www.tsk-praha.cz>



Ředitel úseku dopravního inženýrství:

Ing. Michal Peterka

Číslo přílohy:

2

Vedoucí oddělení organizace dopravy:

Ing. Marek Karban

Zpracovatel:

Ing. Luka Lenhardt

luka.lenhardt@tsk-praha.cz

ÚPRAVA DZ - UL. ČÍNOVECKÁ

Měřítko:

1:1000/A4

Datum:

12/2025