

SITUACE DIO
m. 1:500



BĚLOHORSKÁ

ul. Bělohorská

MYSLBEKOVA

ul. Diskařská



DISKAŘSKÁ

**MAGISTRÁT
HLAVNÍHO MĚSTA PRAHY
ODBOR POZEMNÍCH KOMUNIKACÍ A DRAH**


Příloha číslo: 1/1 ke spisu 522/2526

~~MHMP-83617 / 2226 / PKD-04 / kt~~

~~Datum: 30-01-2026 Podpis:~~

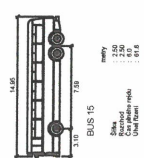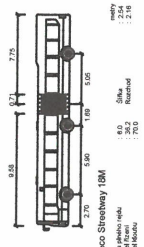

ETAPA 1B
SITUACE DIO
m. 1:500

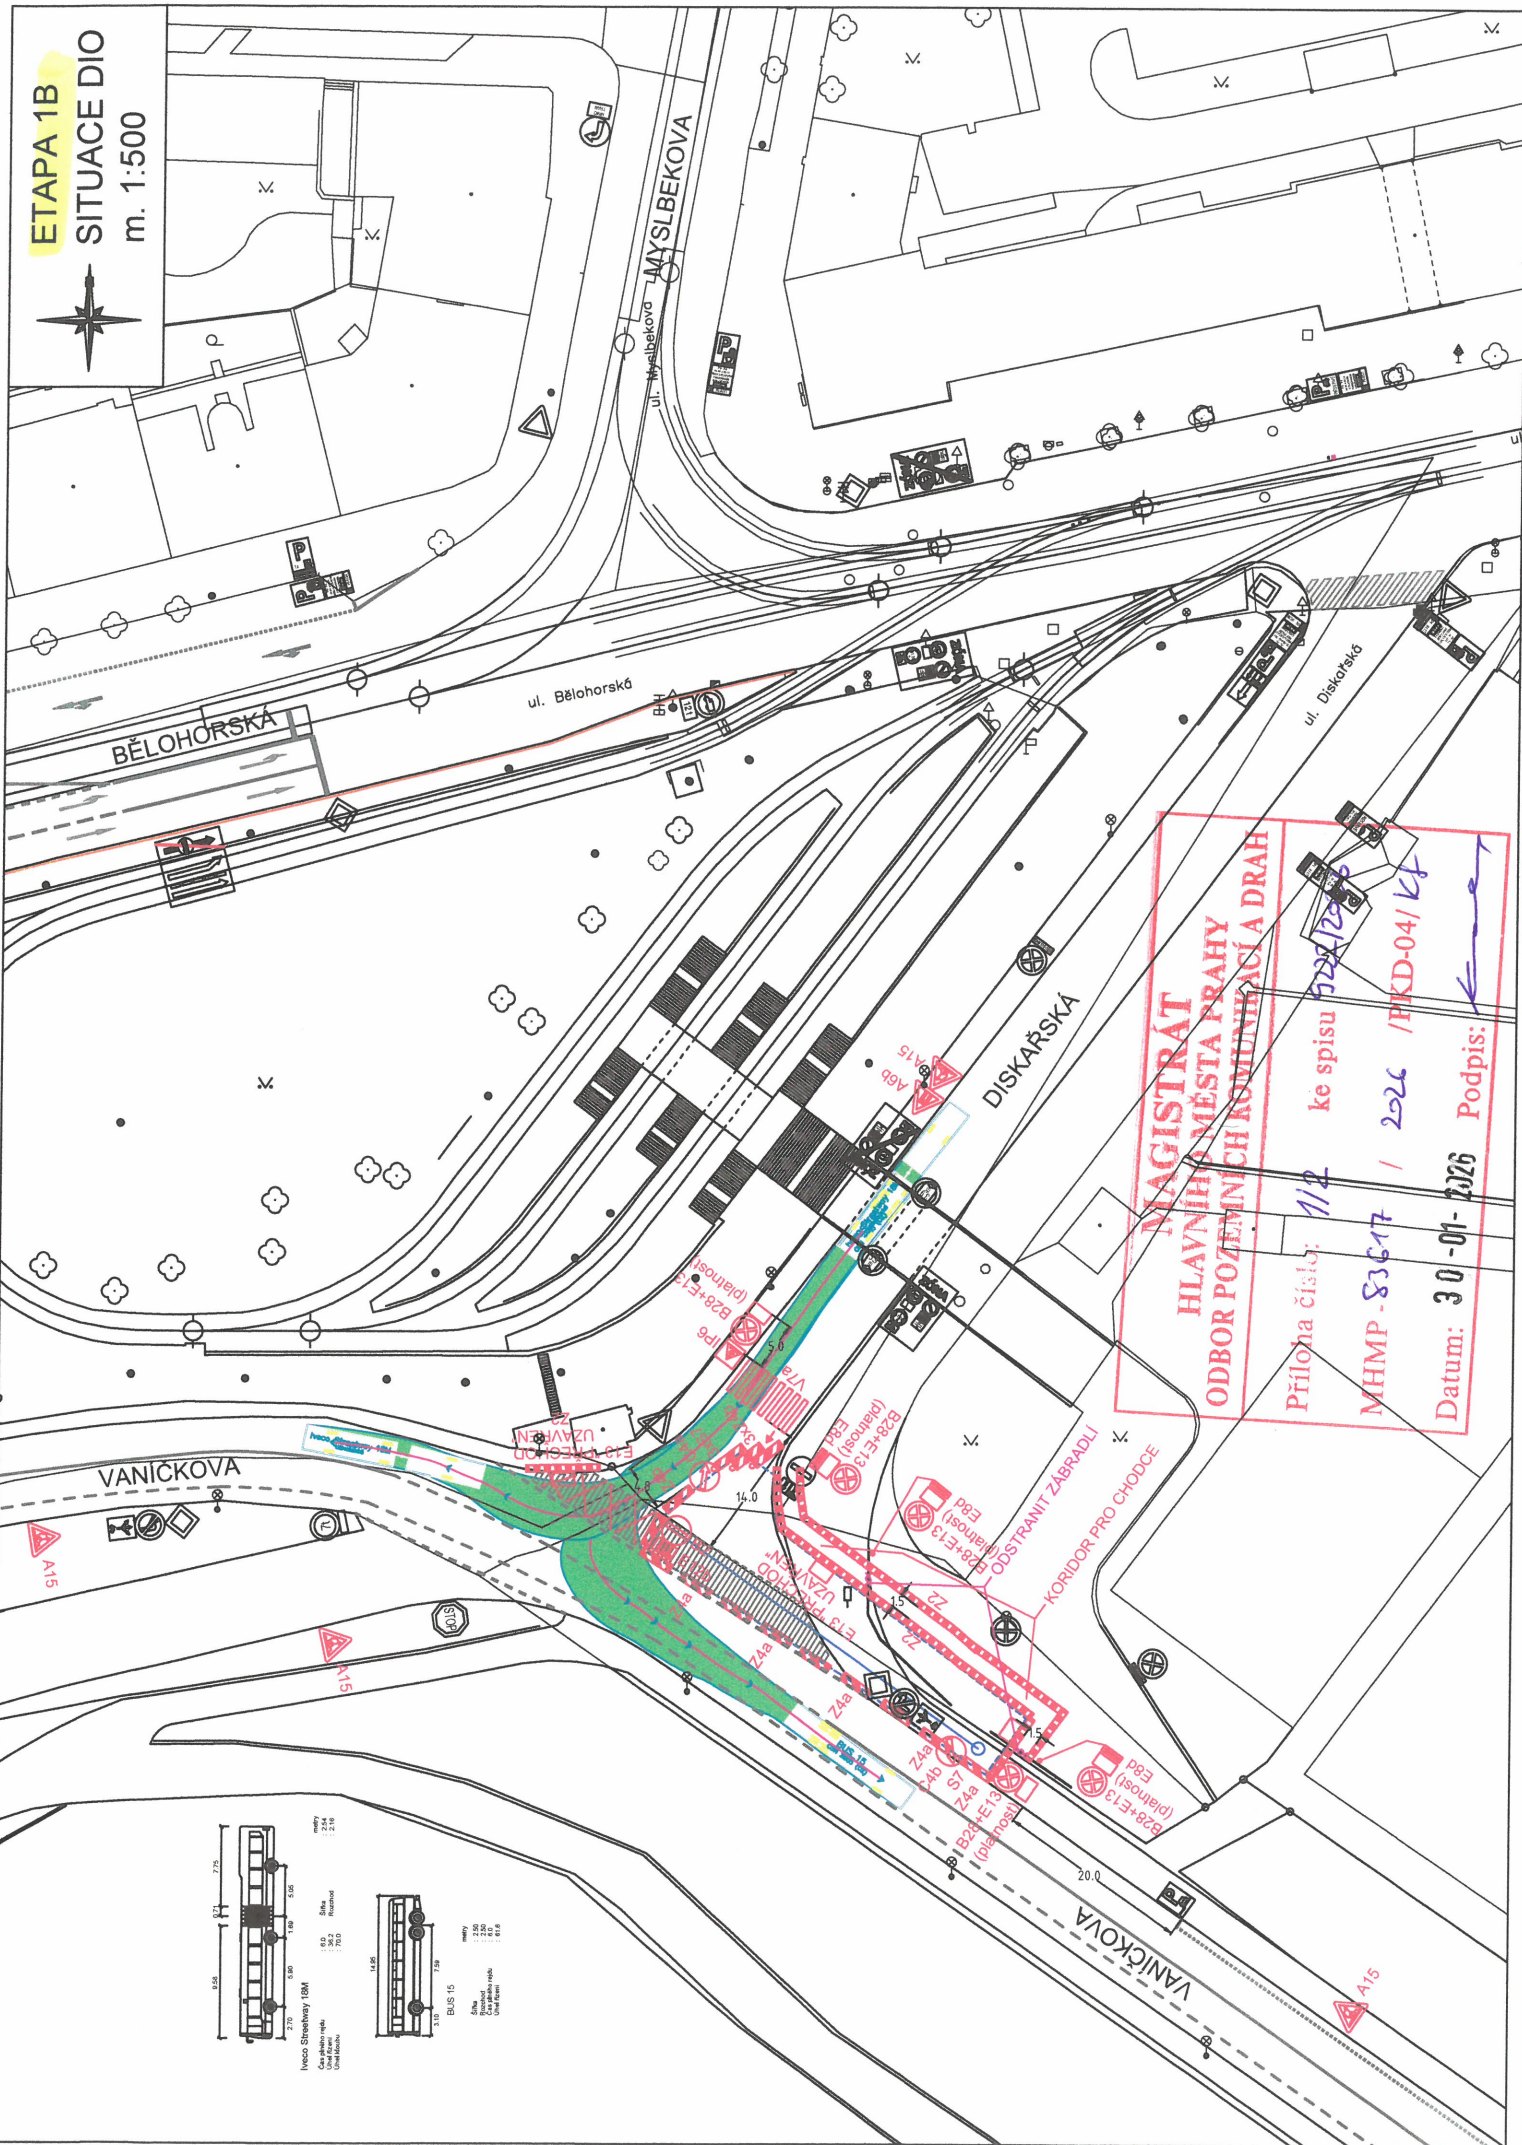

**MAGISTRÁT
HLAVNÍHO MĚSTA PRAHY
ODBOR POZEMNÍCH KOMUNIKACÍ A DRAH**

Příloha číslo: 1/2 ke spisu 522/2016
MHMP - 83617 / 2026 / PKD-04/Kf
Datum: 30-01-2026 Podpis: