


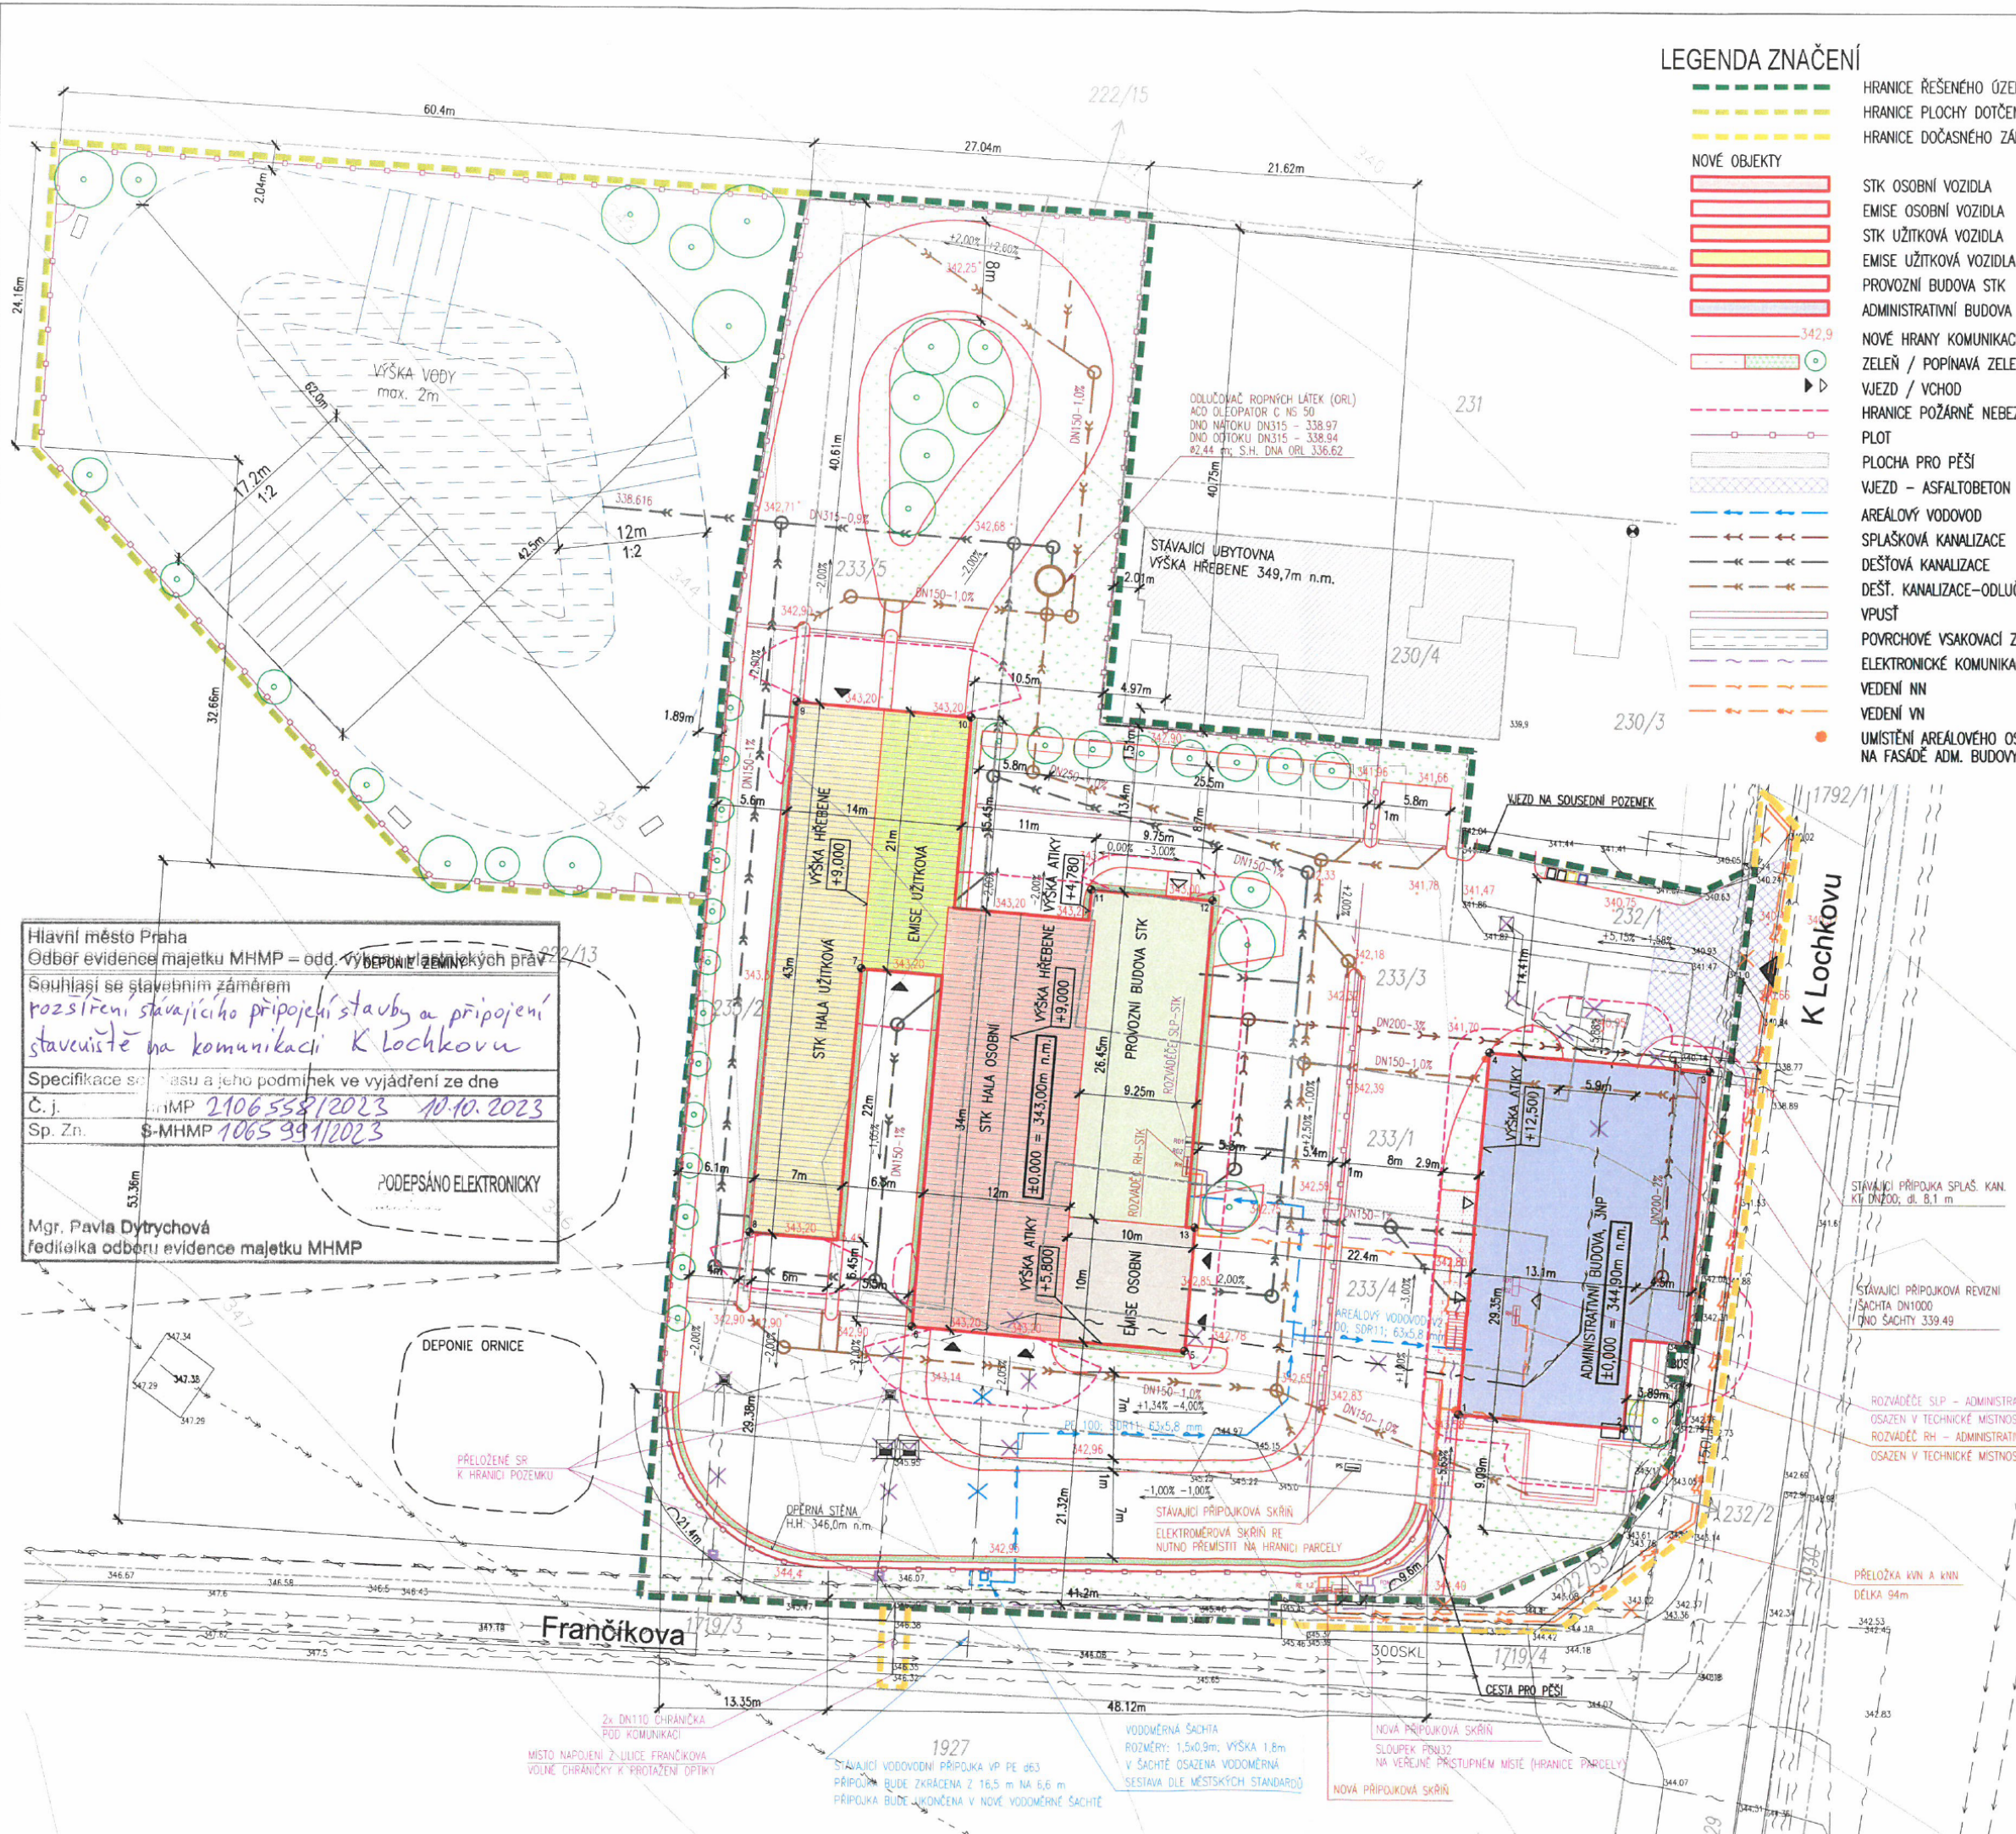

LEGENDA ZNAČENÍ

- HRANICE ŘEŠENÉHO OZEMÍ
- HRANICE PLOCHY DOTČENÉ VSAKEM
- HRANICE DOČASNÉHO ZÁBORU
- NOVÉ OBJEKTY
- STK OSOBNÍ VOZIDLA
- EMISE OSOBNÍ VOZIDLA
- STK UŽITKOVÁ VOZIDLA
- EMISE UŽITKOVÁ VOZIDLA
- PROVOZNÍ BUDOVA STK
- ADMINISTRATIVNÍ BUDOVA
- NOVÉ HRANY KOMUNIKACÍ / VÝŠKY
- ZELEŇ / POPÍNAVÁ ZELEŇ / STROM
- VJEZD / VCHOD
- HRANICE POŽÁRNĚ NEBEZPEČNÉHO PROSTORU
- PLOT
- PLOCHA PRO PĚŠÍ
- VJEZD - ASFALTOBETON
- AREÁLOVÝ VODOVOD
- SPLAŠKOVÁ KANALIZACE
- DEŠŤOVÁ KANALIZACE
- DEŠŤ. KANALIZACE-ODLUČOVAČ ROPNÝCH LÁTEK
- VPUST
- POVRCHOVÉ VSAKOVACÍ ZAŘÍZENÍ
- ELEKTRONICKÉ KOMUNIKACE
- VEDENÍ NN
- VEDENÍ VN
- UMÍSTĚNÍ AREÁLOVÉHO OSVĚTLENÍ NA FASÁDĚ ADM. BUDOVY

STÁVAJÍCÍ STAV

- KATASTRÁLNÍ HRANICE POZEMKŮ
- PARCELNÍ ČÍSLA POZEMKŮ / STAVEB
- k.ú. Slivenec, 750590
- STÁVAJÍCÍ OBJEKTY
- BOURANÉ OBJEKTY
- STÁVAJÍCÍ ROZHRANÍ PLOCH, VÝŠKY
- VRSTEVNICE
- STÁVAJÍCÍ BUDOVA- UBYT. ZAŘÍZENÍ

STÁVAJÍCÍ T.I.

- KANALIZACE
- VODOVOD
- PLYNOVOD
- KABEL SILNOPROUDU
- KABEL SILNOPROUDU NADZEMNÍ
- KABEL SLABOPROUDU
- RUŠENÉ INŽENÝRSKÉ SÍTĚ
- VÝTČOVACÍ BODY

Bod	X	Y
1	1050827.995	748566.813
2	1050829.085	748553.759
3	1050800.215	748546.829
4	1050798.751	748564.373
5	1050822.988	748588.877
6	1050821.158	748610.801
7	1050792.268	748614.914
8	1050813.61	748623.718
9	1050770.759	748620.142
10	1050771.923	748606.19
11	1050785.791	748596.308
12	1050786.602	748586.592
13	1050813.022	748588.045



Hlavní město Praha
Odbor evidence majetku MHMP – odd. vybraných majetkových prá
Souhlasí se stavebním záměrem
rozšíření stávajícího připojení stavby a připojení
stavbu na komunikaci K Lochkovu
Specifikace stavebního záměru a jeho podmínek ve vyjádření ze dne
Č. j. MHMP 2106558/2023 10.10.2023
Sp. Zn. S-MHMP 1065394/2023
PODEPSÁNO ELEKTRONICKY
Mgr. Pavla Dytrychová
ředitelka odboru evidence majetku MHMP

SLIVENEC
STANICE TECHNICKÉ KONTROLY,
ADMINISTRATIVNÍ BUDOVA

investor:

STK Divišov s.r.o.
Ruská 2495/69, 100 00 Praha 10 - Vinohrady

generální projektant:

DELTAPLAN spol. s r.o.
Jankovcova 938/18a, 170 00 Praha 7 - Holešovice

deltaplan@deltaplan.cz, www.deltaplan.cz

projektant části:

DELTAPLAN spol. s r.o.
Jankovcova 938/18a, 170 00 Praha 7 - Holešovice
deltaplan@deltaplan.cz, www.deltaplan.cz

zodpovědný projektant části:

vypracoval:

datum:

05/2023

stupeň:

Dokumentace pro vydání rozhodnutí o umístění stavby

část dokumentace:

C_SITUAČNÍ VÝKRESY

název přílohy:

KOORDINAČNÍ SITUAČNÍ VÝKRES

měřítko:

číslo výkresu:

číslo paré:

1:500

C.3