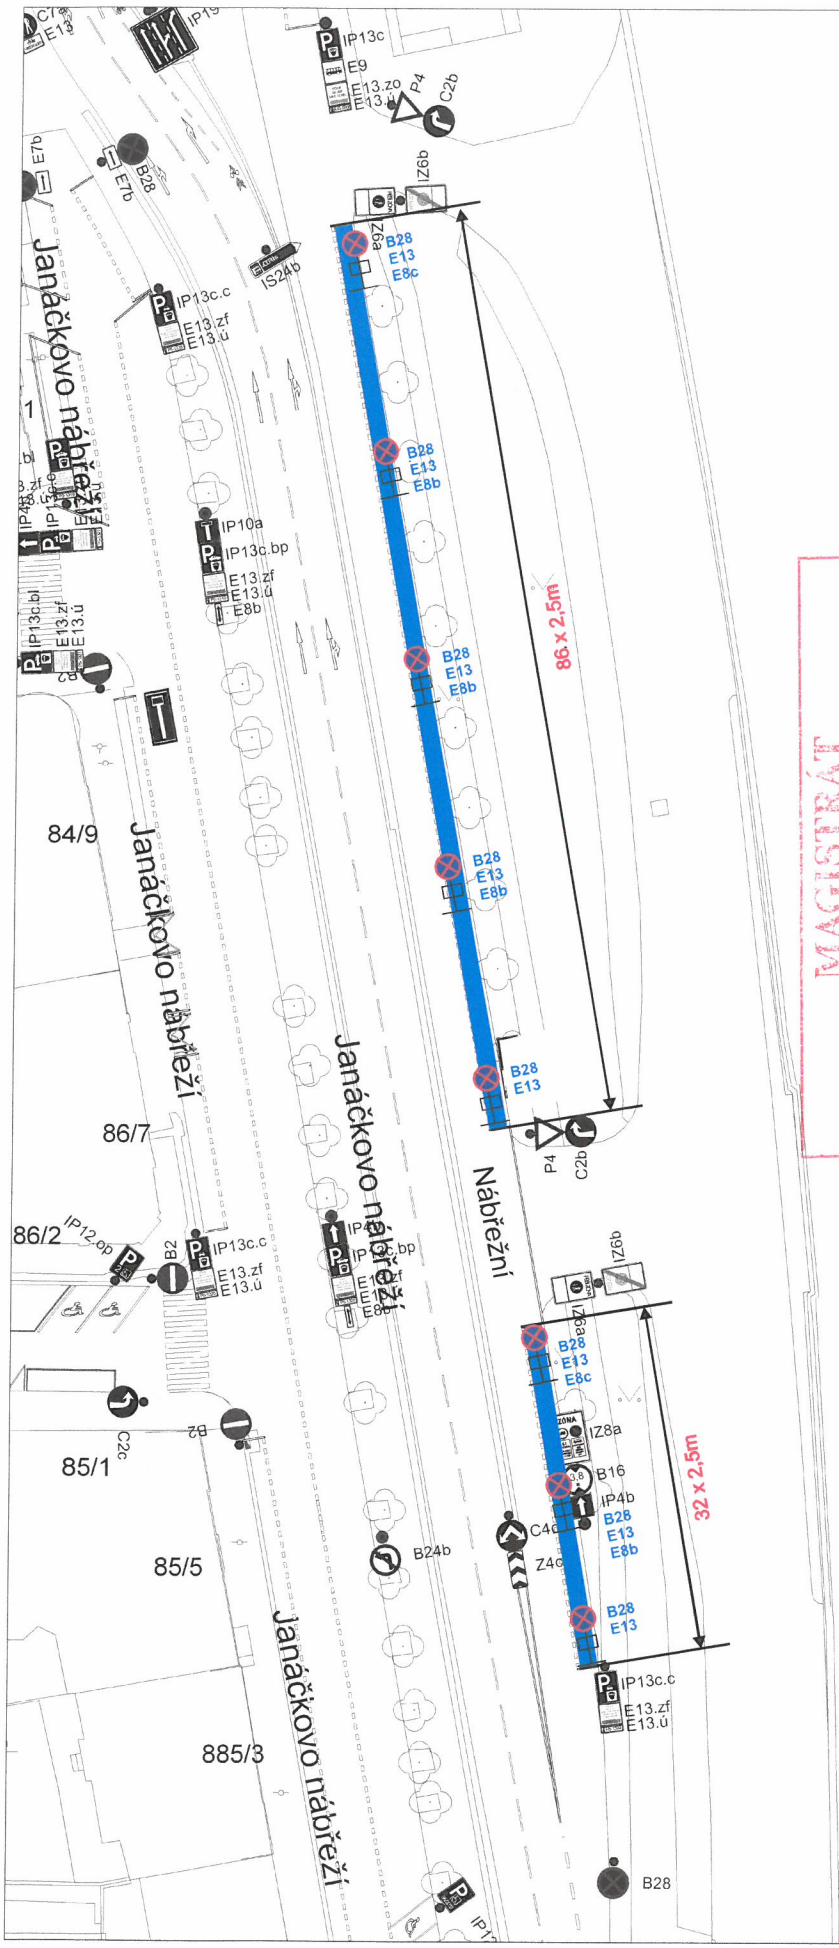

MAGISTRÁT
HLAVNÍHO MĚSTA PRAHY
ODBOR POZEMNÍCH KOMUNIKACÍ A DRAH

Příloha číslo: 1 ke spisu

MHMP - 63320 / 2026/PKD-04/6

Datum: 30.1.2026 Podpis:

Mgr. Ivan Javůrov

SITUACE 8.2.2026

- parkování techniky
- zázemí film. štábu
- vyklizeno v pohledu kamery
- náhradní parkování pro INVALIDY
- prostor mobilního záboru dle popisu
- DZ B28+E13"MIMO FILM a DATUM"