


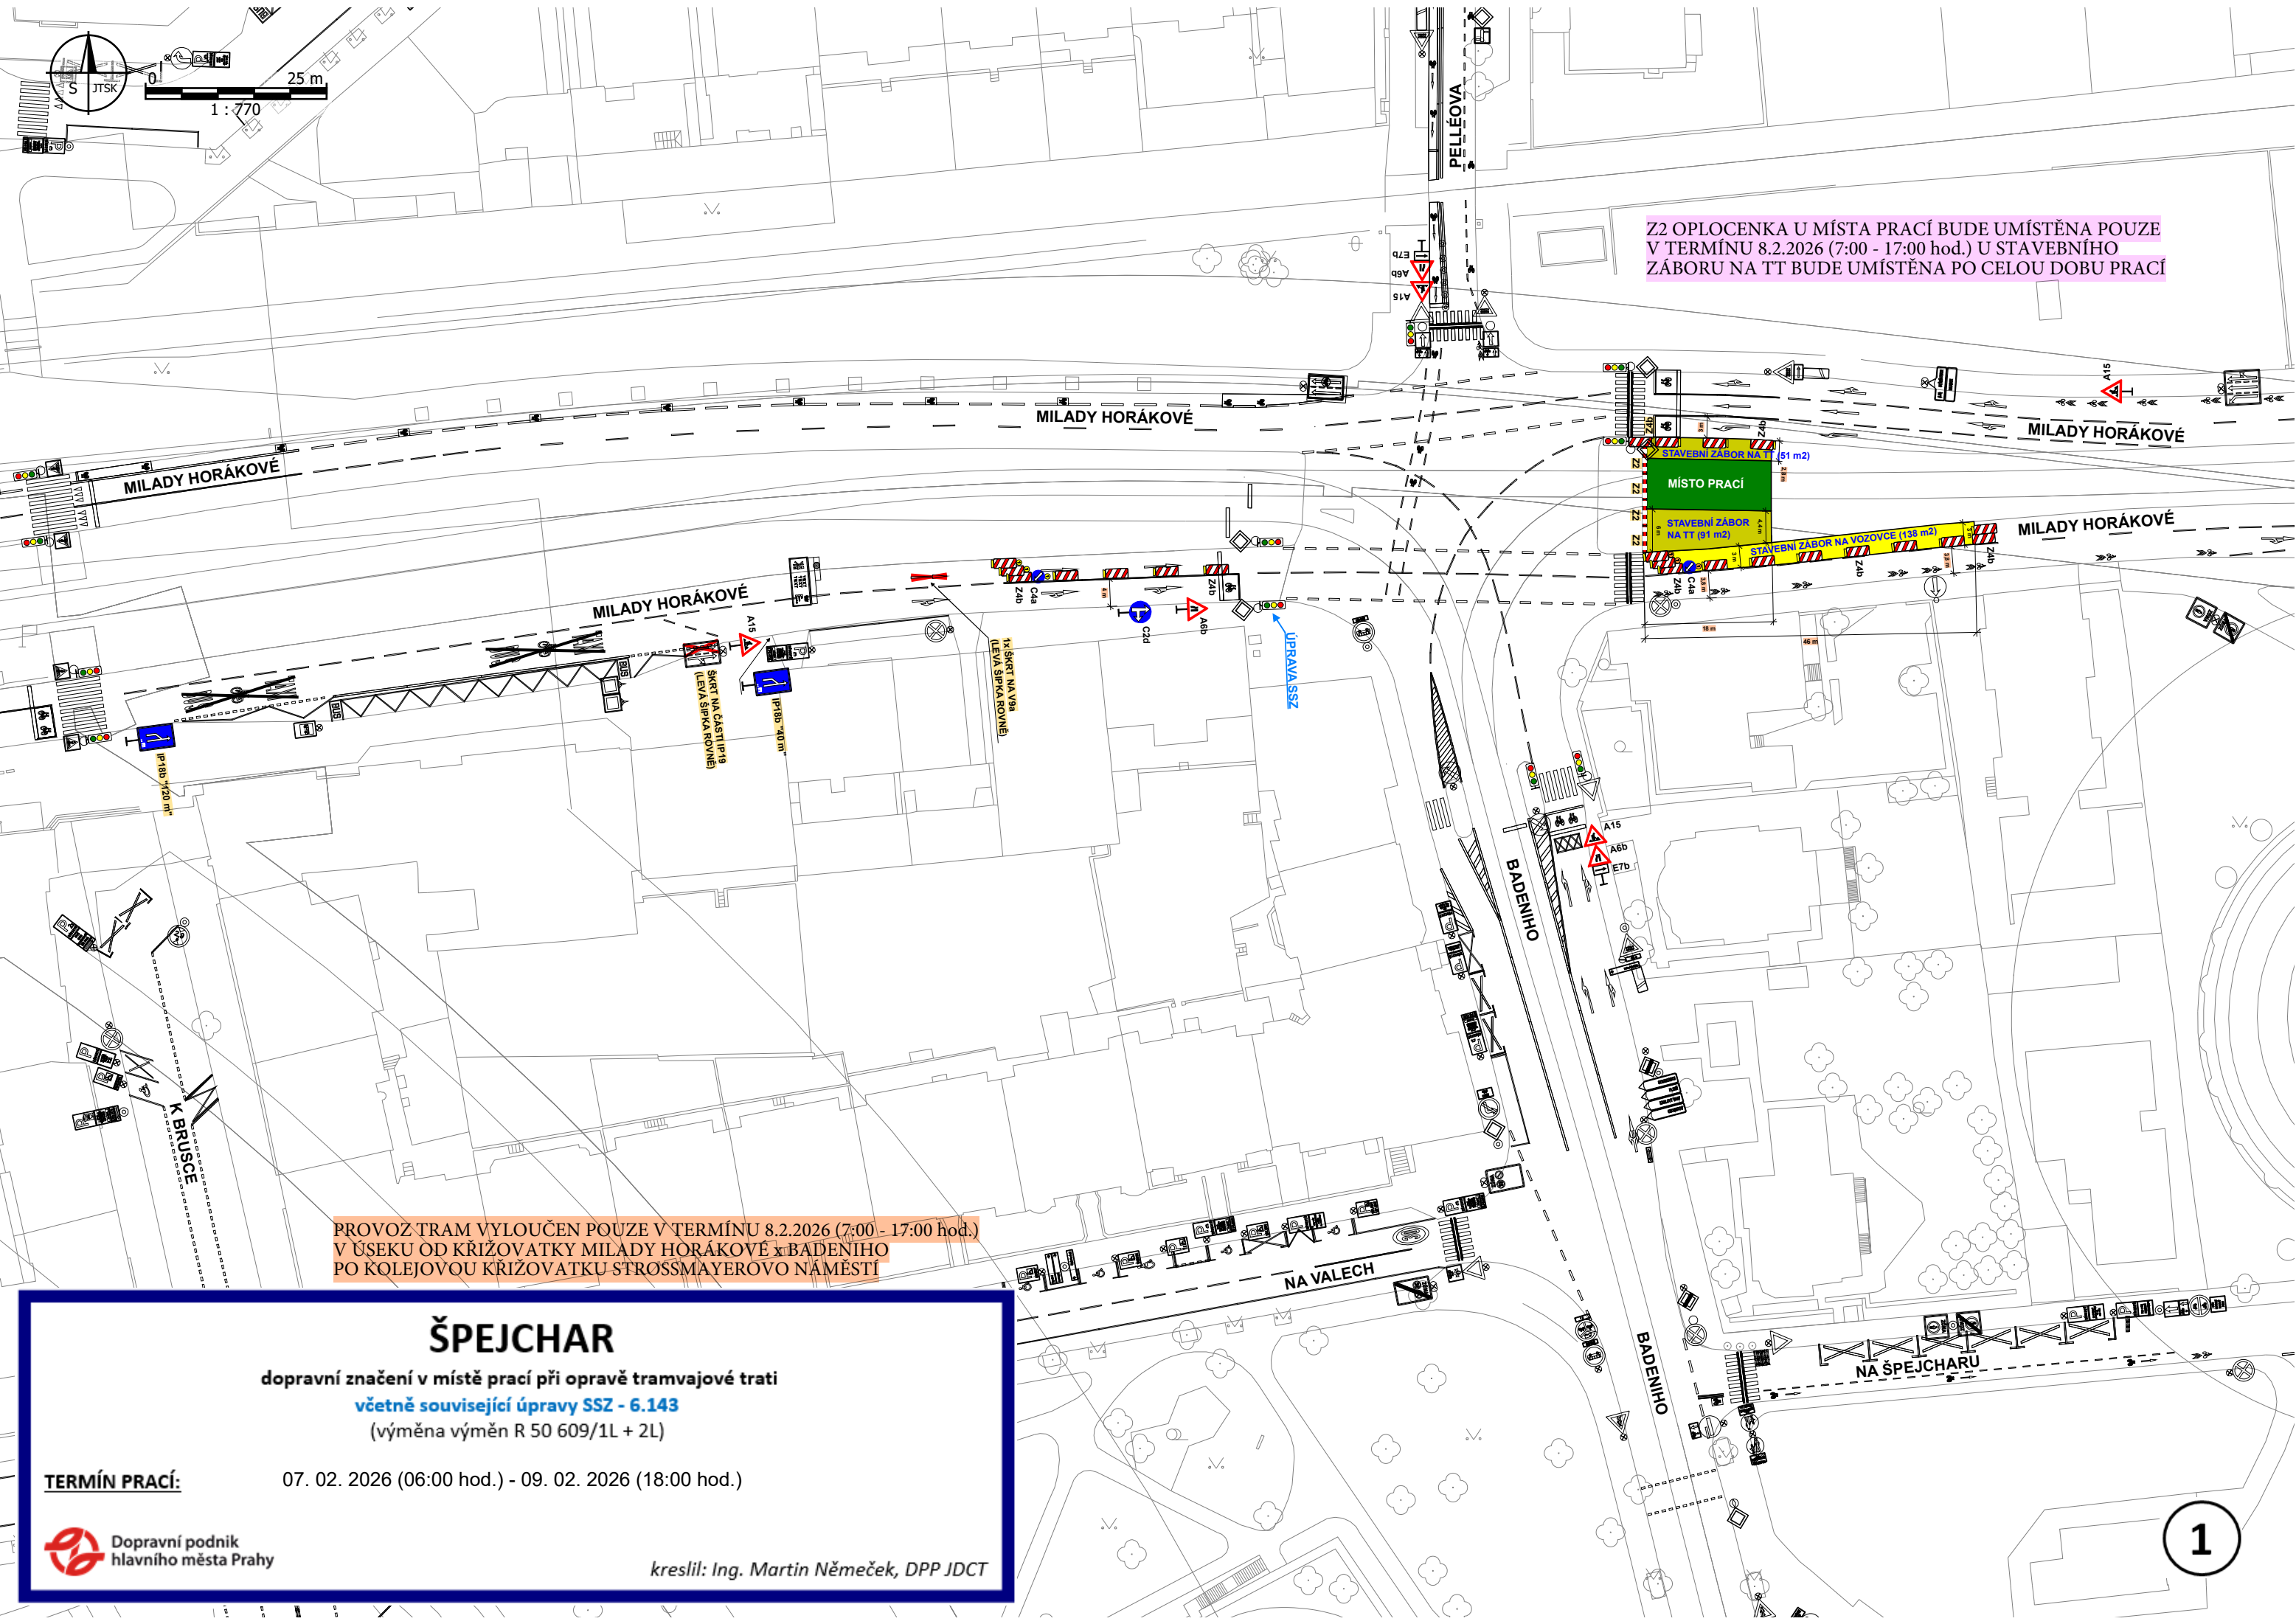


Z2 OPLOČENKA U MÍSTA PRACÍ BUDE UMÍSTĚNA POUZE
V TERMÍNU 8.2.2026 (7:00 - 17:00 hod.) U STAVEBNÍHO
ZÁBORU NA TT BUDE UMÍSTĚNA PO CELOU DOBU PRACÍ

PROVOZ TRAM VYLOUČEN POUZE V TERMÍNU 8.2.2026 (7:00 - 17:00 hod.)
V ÚSEKU OD KŘÍŽOVATKY MILADY HORÁKOVÉ x BADEŇIHO
PO KOLEJOVOU KŘÍŽOVATKU STROSSMAYEROVO NÁMĚSTÍ


ŠPEJCHAR

dopravní značení v místě prací při opravě tramvajové trati
včetně související úpravy SSZ - 6.143
 (výměna výměn R 50 609/1L + 2L)

TERMÍN PRACÍ: 07. 02. 2026 (06:00 hod.) - 09. 02. 2026 (18:00 hod.)

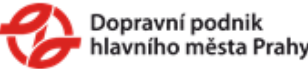

kreslil: Ing. Martin Němeček, DPP JDCT

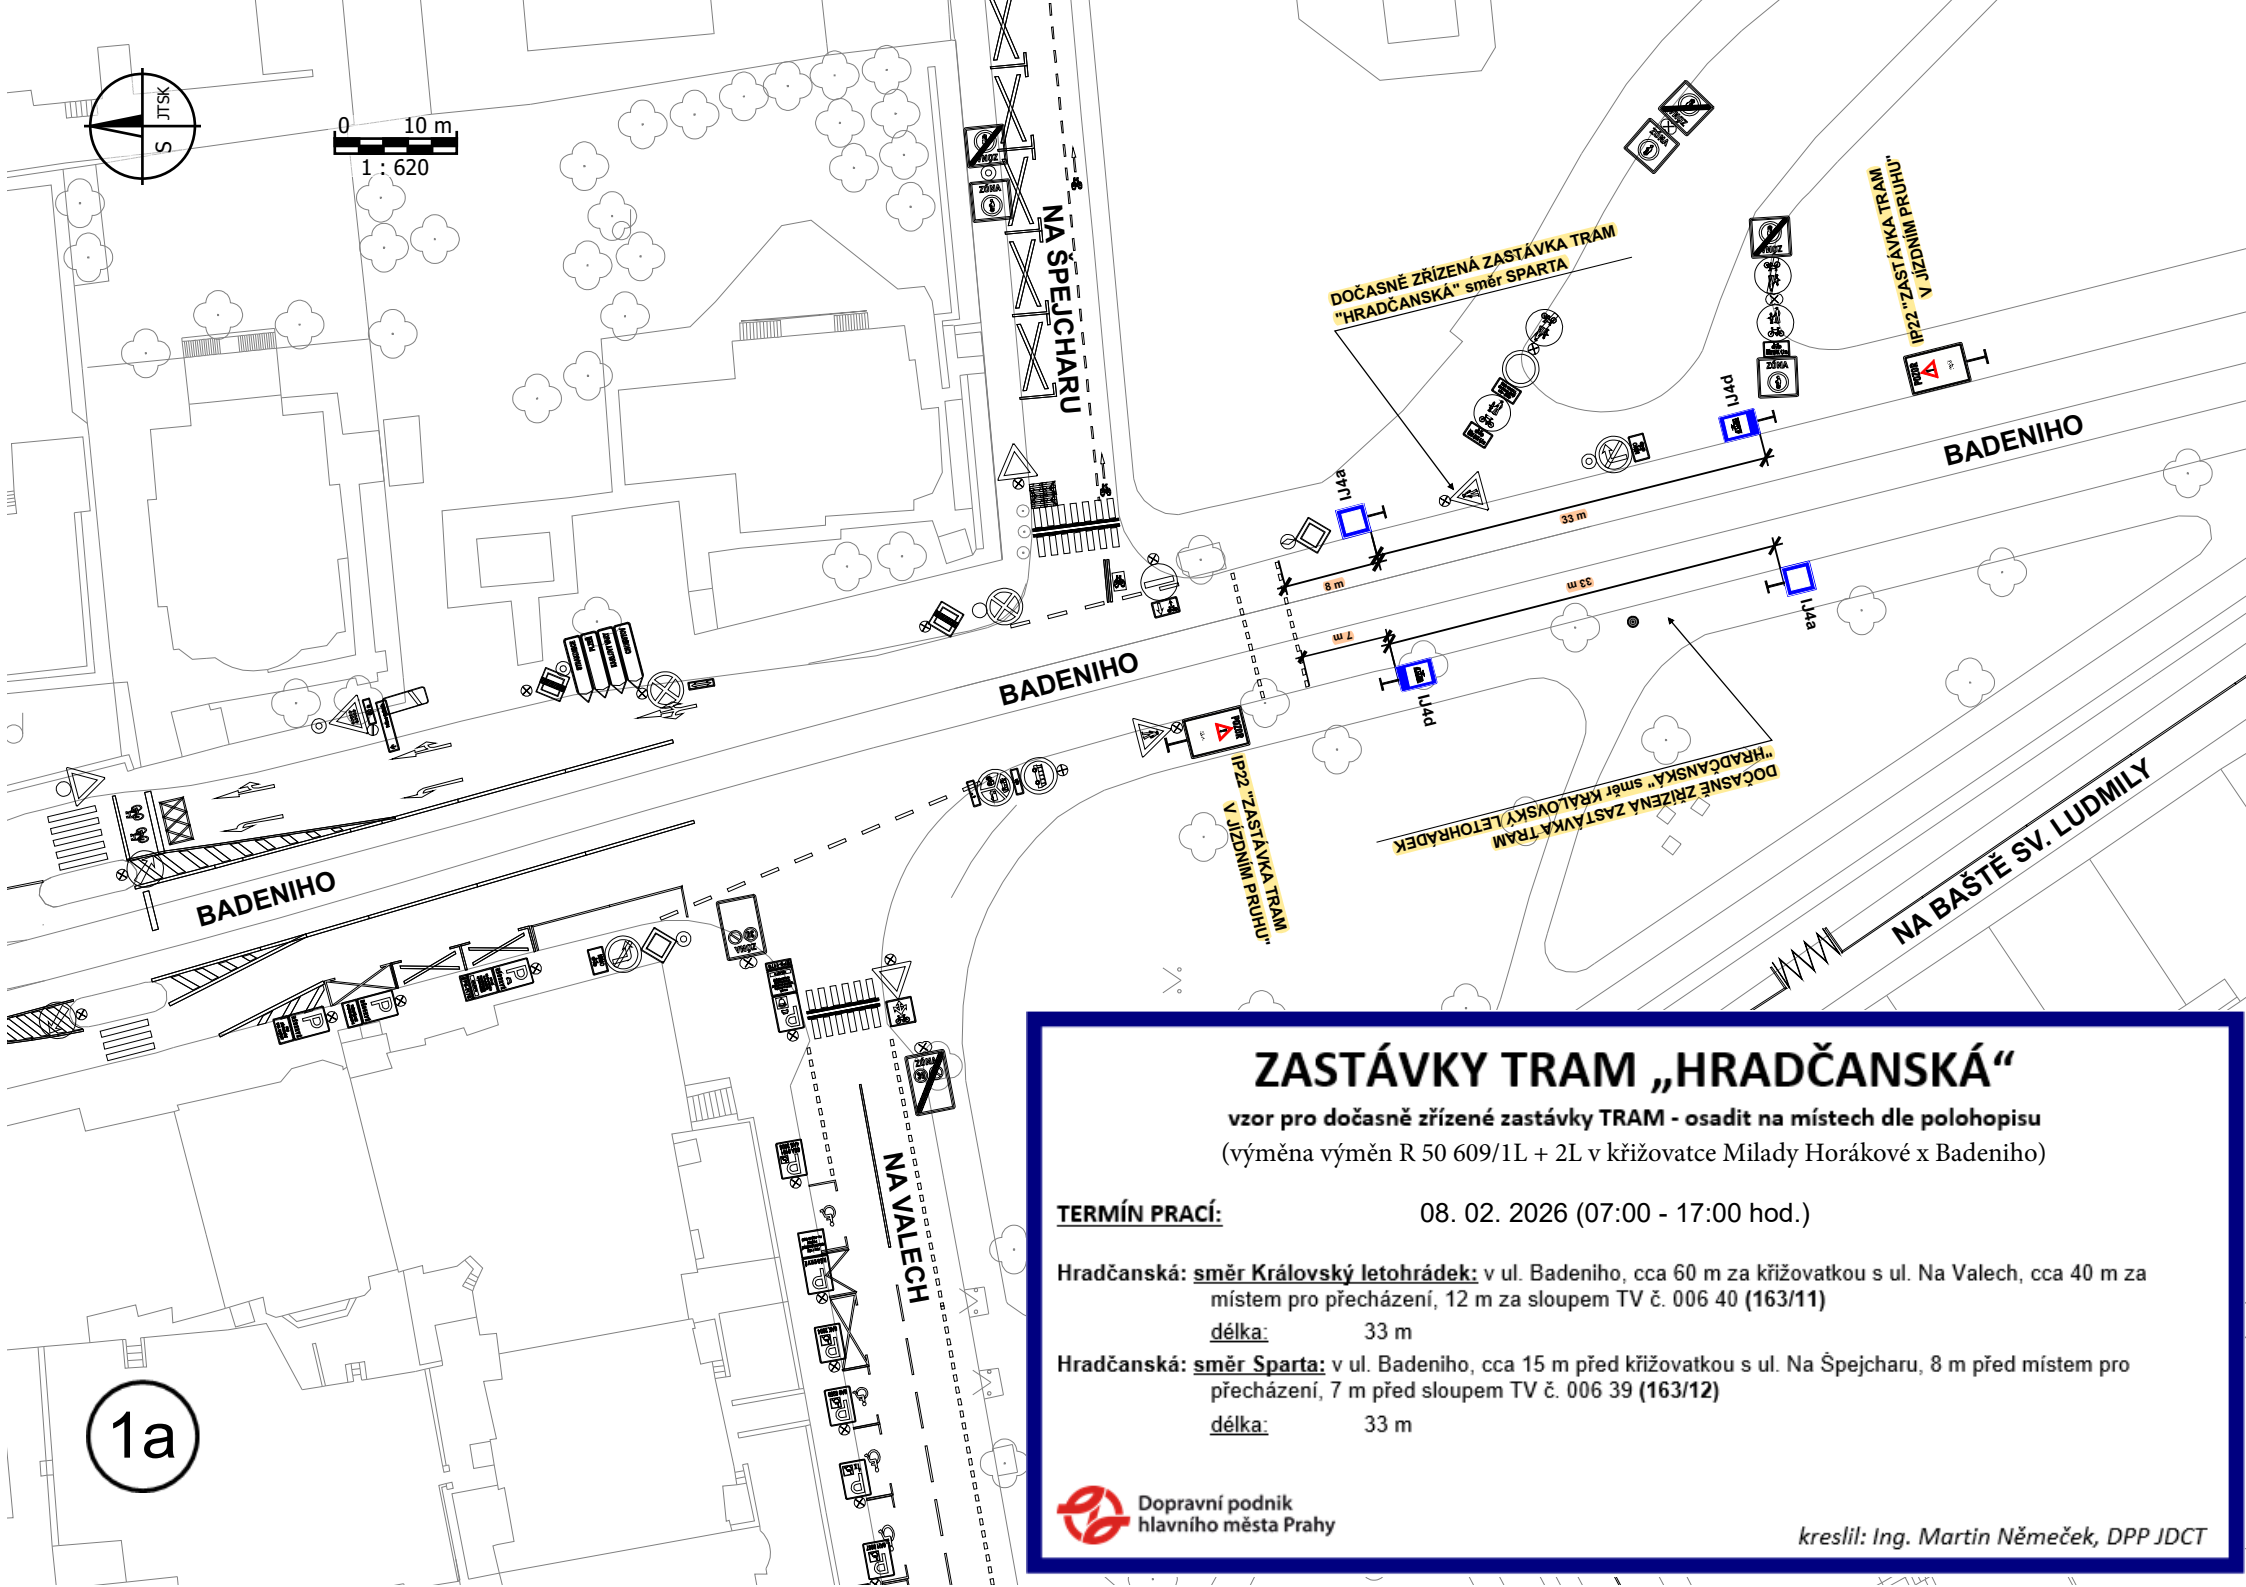

ZASTÁVKY TRAM „HRADČANSKÁ“

vzor pro dočasně zřízené zastávky TRAM - osadit na místech dle polohopisu
(výměna výměn R 50 609/1L + 2L v křižovatce Milady Horákové x Badeniho)

TERMÍN PRACÍ:

08. 02. 2026 (07:00 - 17:00 hod.)

Hradčanská: směr Královský letohrádek: v ul. Badeniho, cca 60 m za křižovatkou s ul. Na Valech, cca 40 m za místem pro přecházení, 12 m za sloupem TV č. 006 40 (163/11)


délka: 33 m

Hradčanská: směr Sparta: v ul. Badeniho, cca 15 m před křižovatkou s ul. Na Špejcharu, 8 m před místem pro přecházení, 7 m před sloupem TV č. 006 39 (163/12)

délka: 33 m



0 25 m
1 : 750

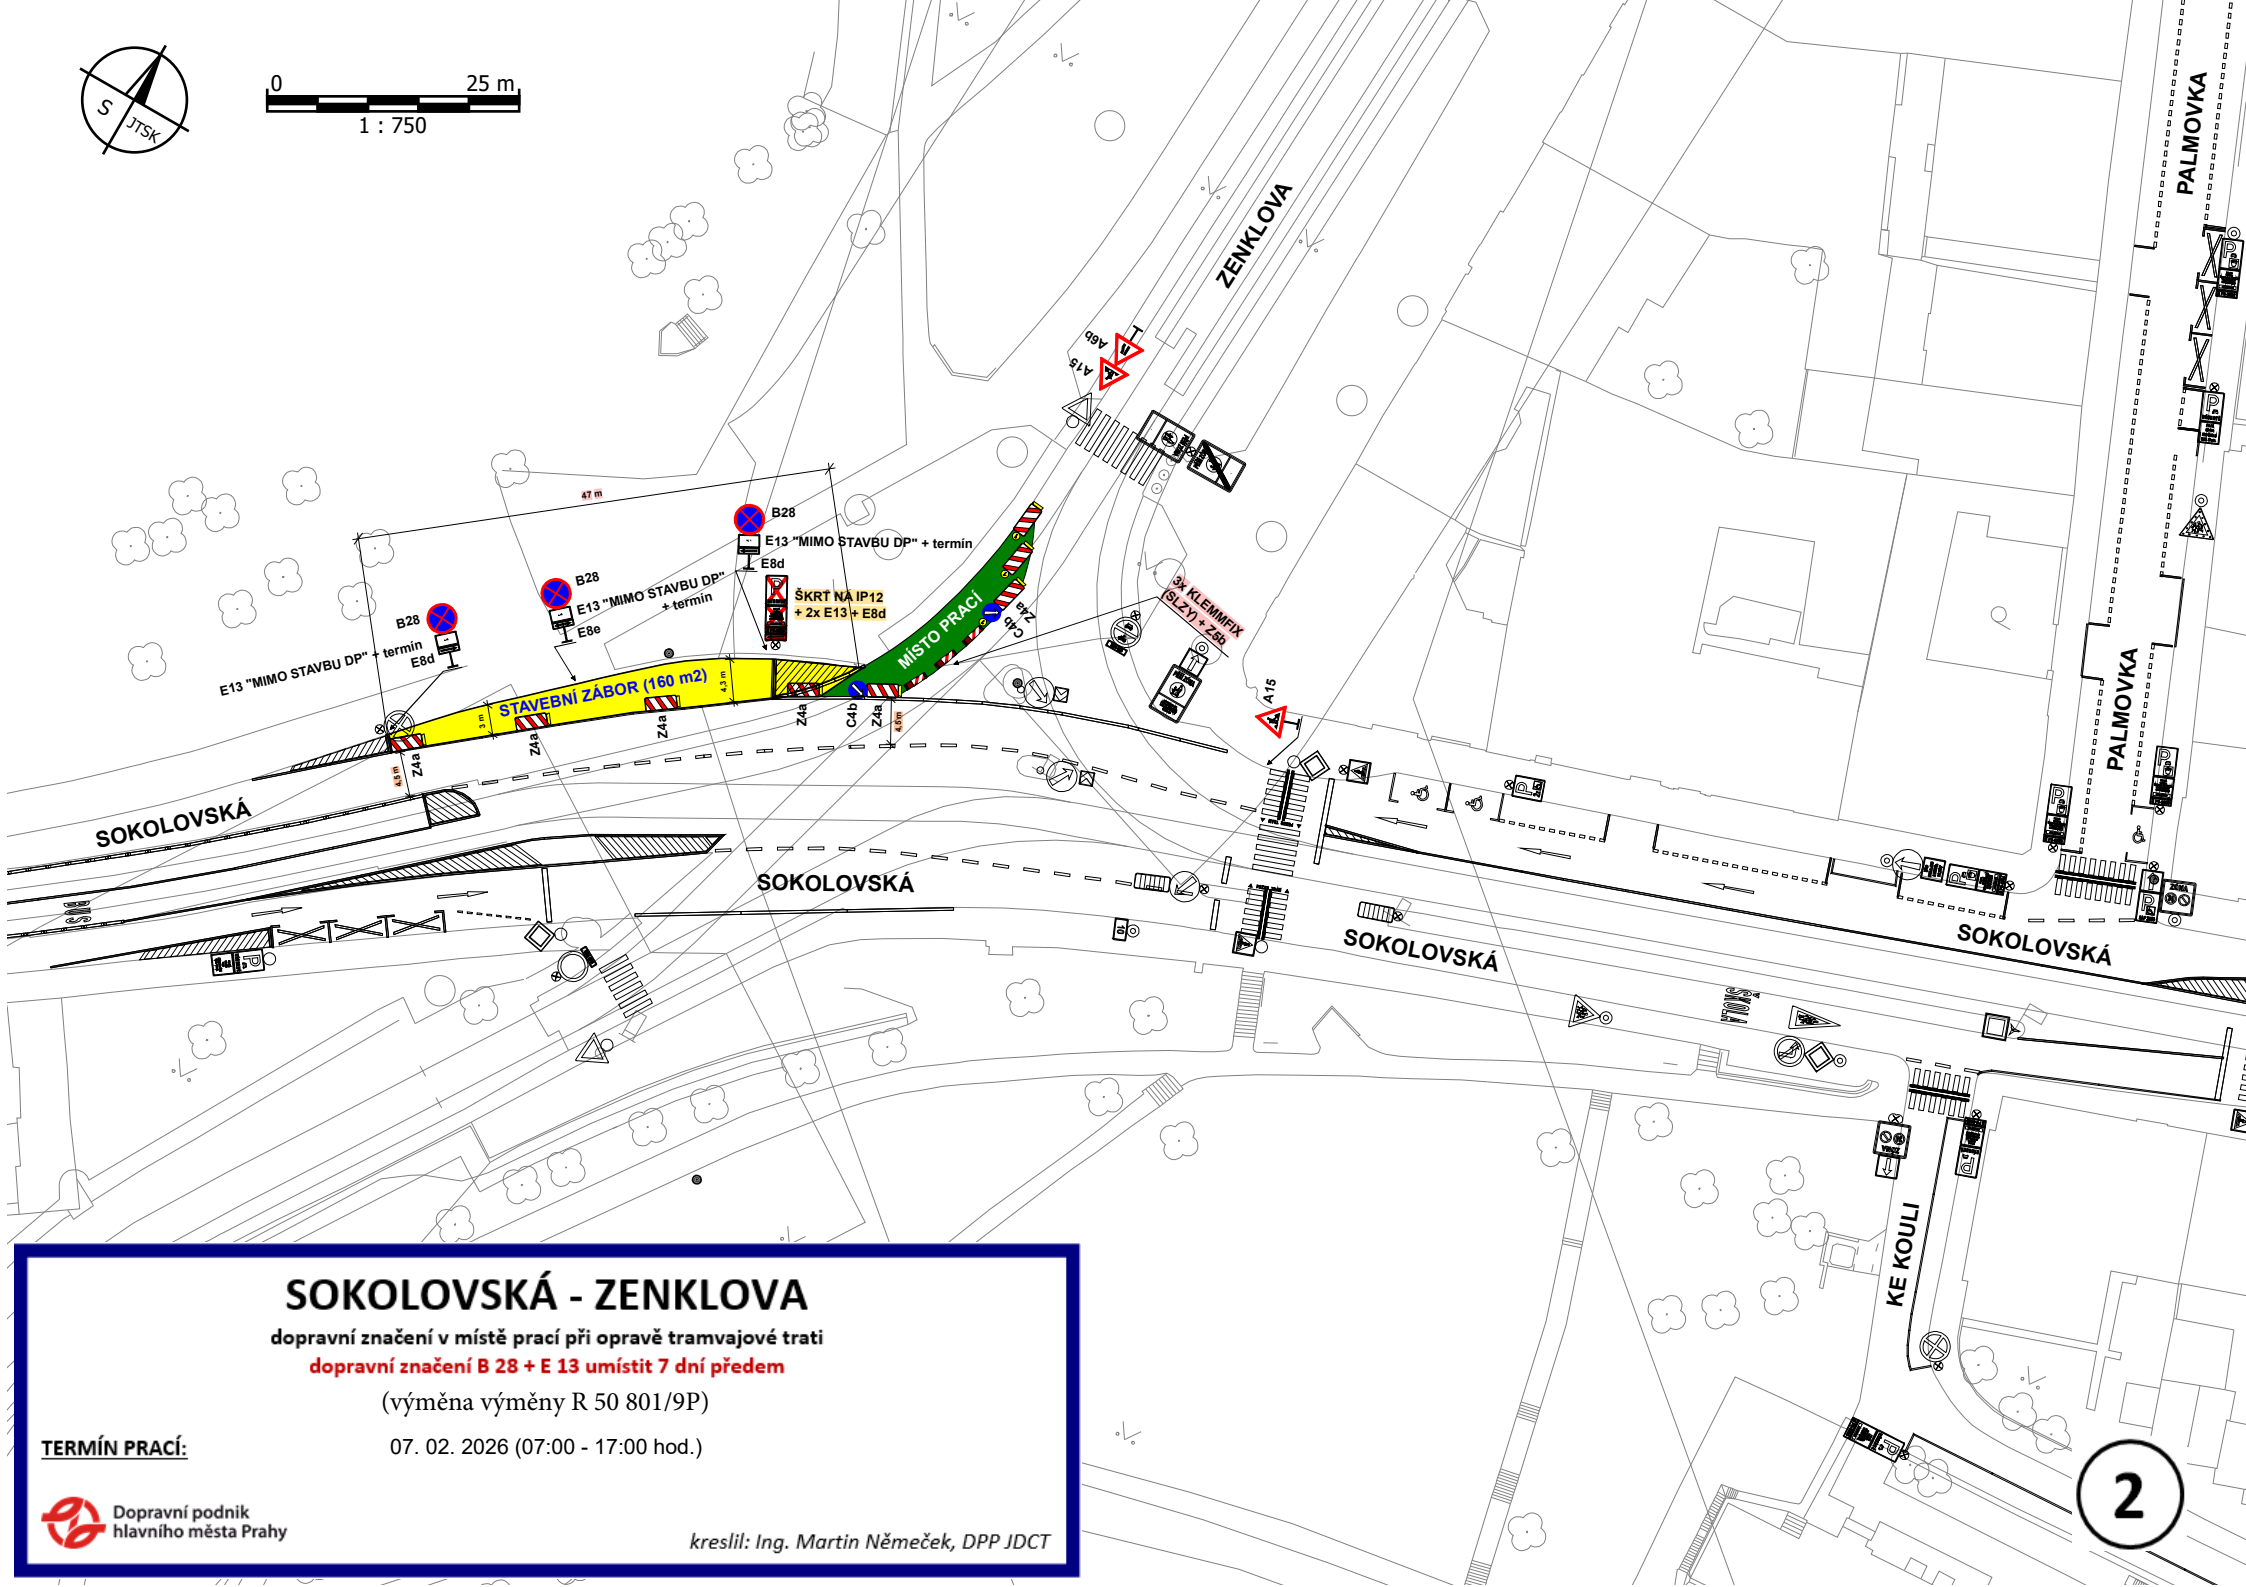

SOKOLOVSKÁ - ZENKLOVA

dopravní značení v místě prací při opravě tramvajové trati

dopravní značení B 28 + E 13 umístit 7 dní předem

(výměna výměny R 50 801/9P)



TERMÍN PRACÍ:

07. 02. 2026 (07:00 - 17:00 hod.)

 Dopravní podnik
hlavního města Prahy

kreslil: Ing. Martin Němeček, DPP JDCT

dopravní značení související s opravou tramvajové trati
(výměna výměny R50 307/4L)

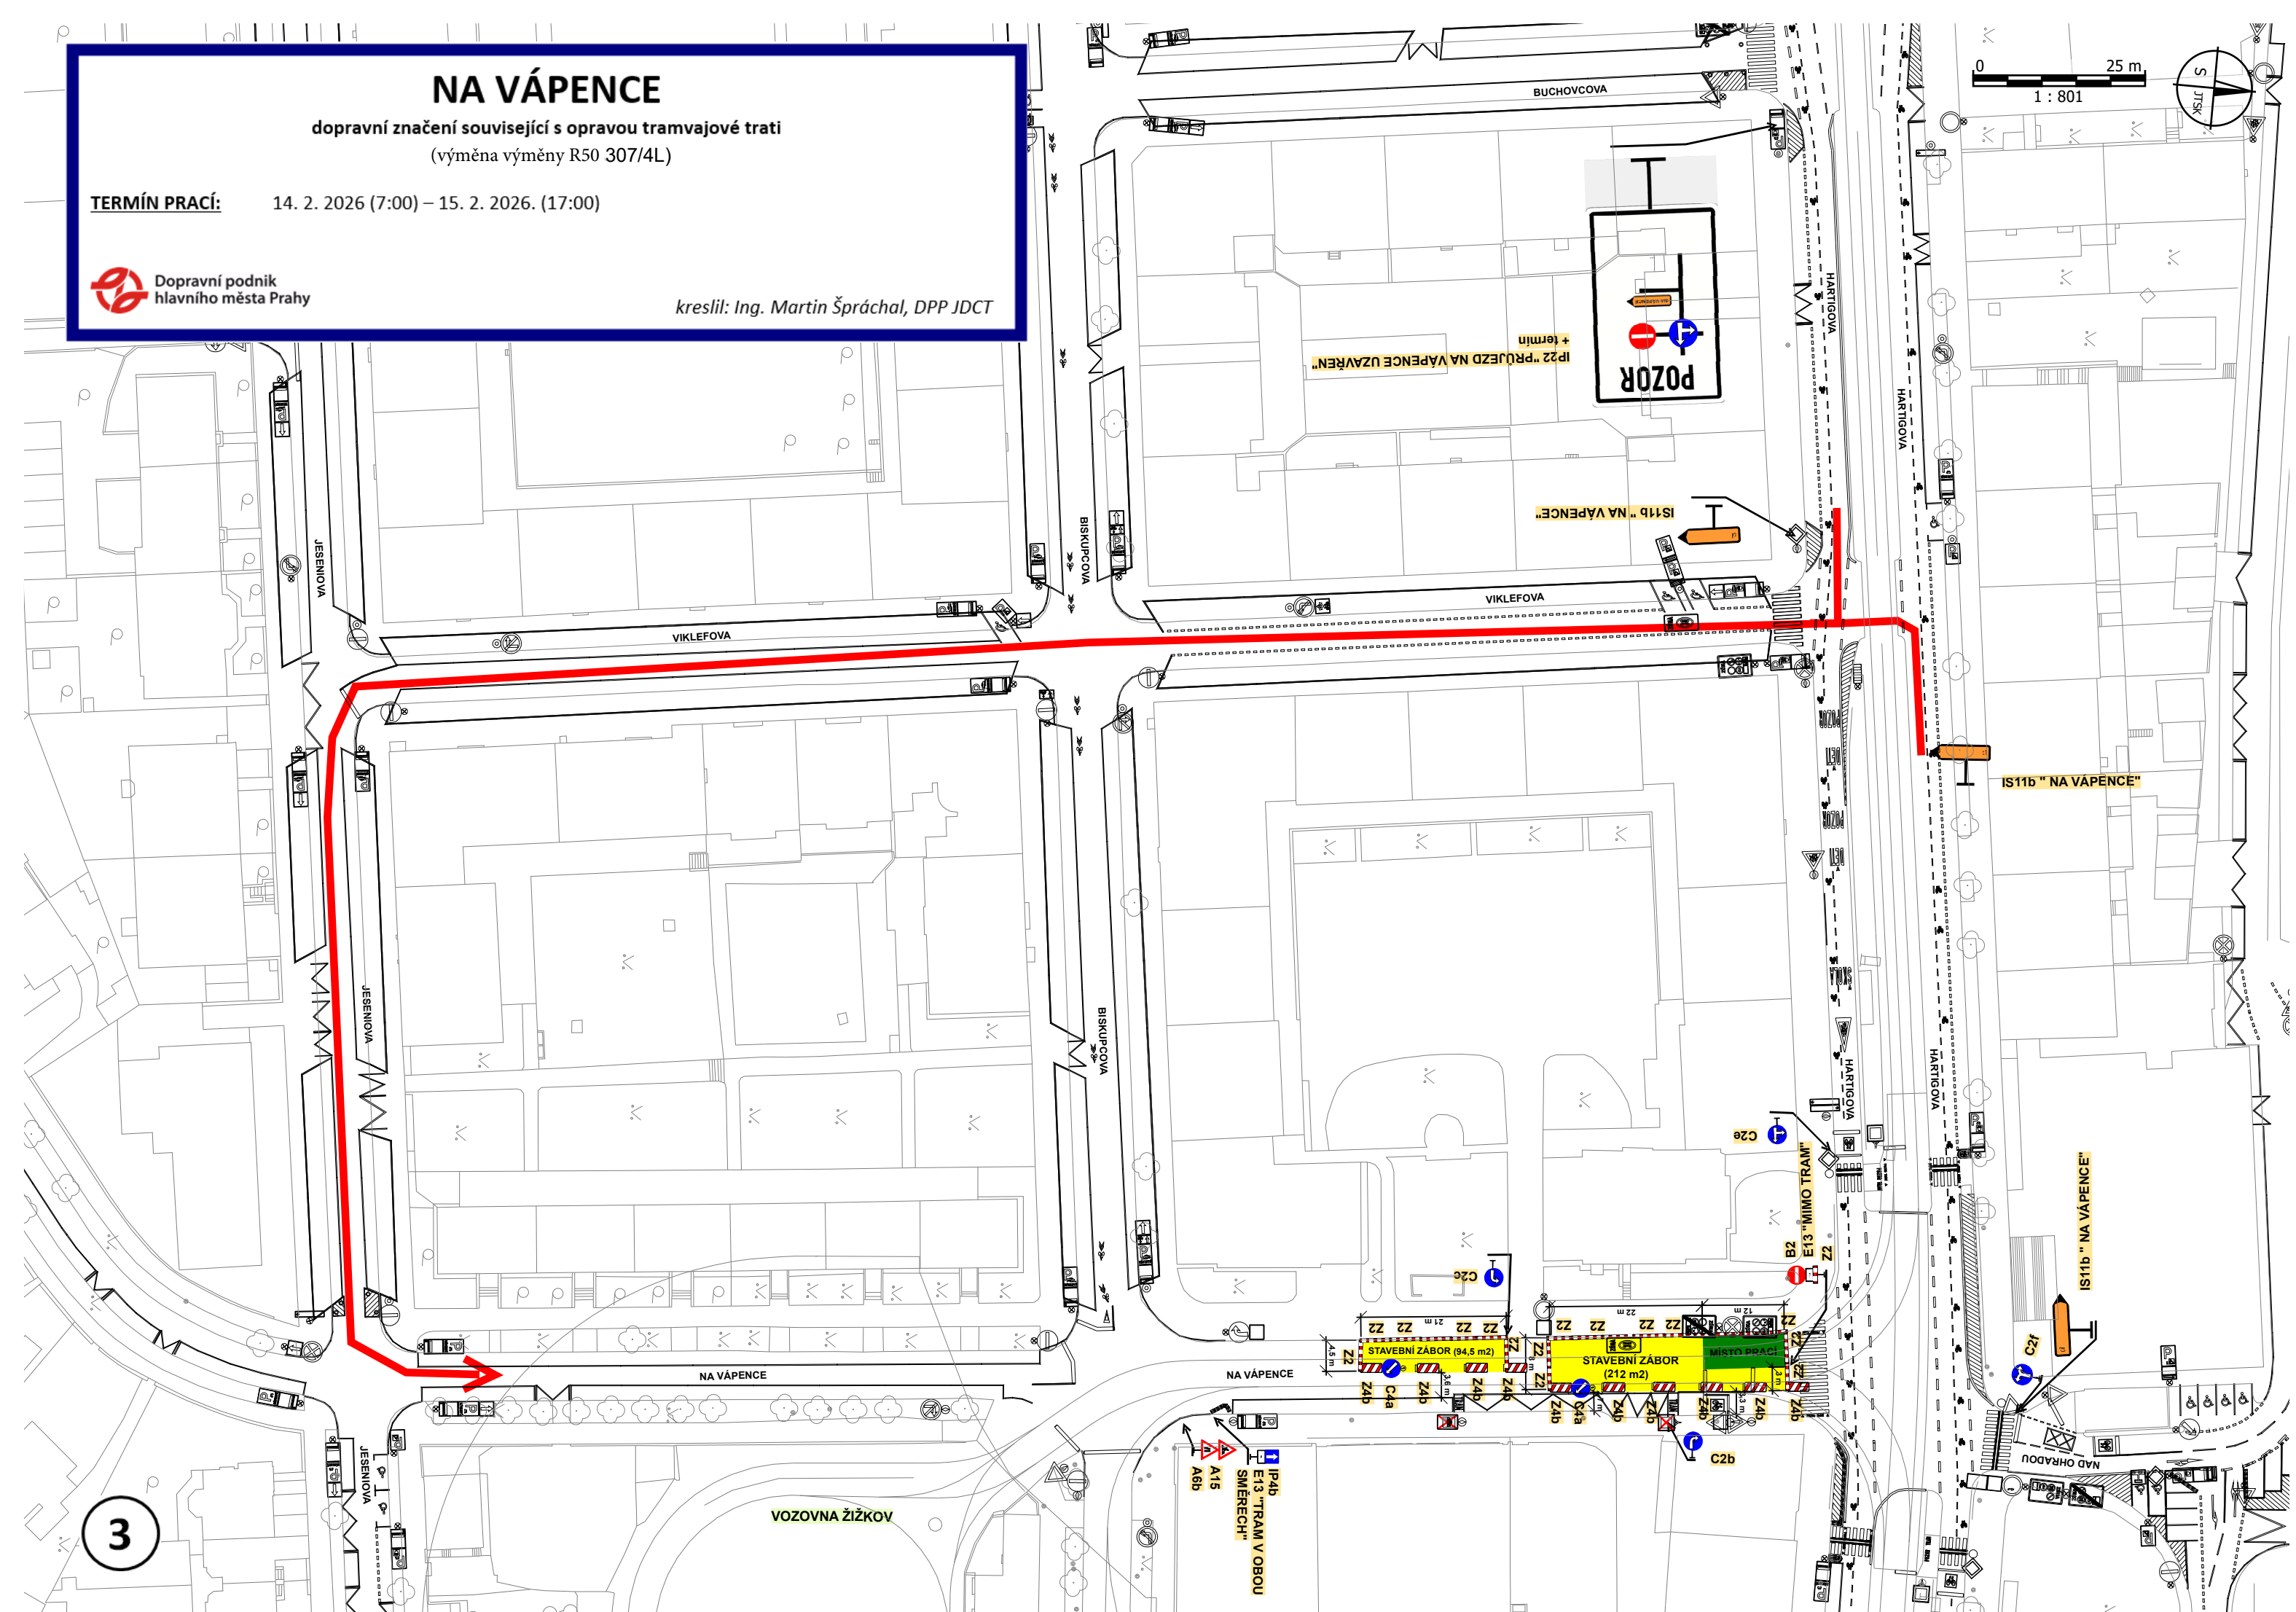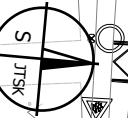

MODŘE DZ K AKCI "REKONSTRUKCE STANICE FLORA"

OC FLORA

DOČASNĚ ZŘÍZENÁ ZASTÁVKA NAD X98
"FLORA"

ZASTÁVKY TRAM "FLORA"

VINOHRADSKÁ

VINOHRADSKÁ

VINOHRADSKÁ

VINOHRADSKÁ

CHRUŠŤOVSKÁ

HRADSKÁ

PISECKÁ

NAD X98

vzor pro dočasně zřízené zastávky BUS NAD - osadit na místech dle polohopisu

dopravní značení B 28 + E 13 umístit 7 dní předem


(pravidelná údržba vrchního vedení)

TERMÍN PRACÍ:

27. 02. 2026 (00:45 - 04:15 hod.)

Flora: v ul. Vinohradské, u hrany chodníku, cca 60 m před křižovatkou s ul. Jičínskou, 5 m před sloupem VO č. 301607 / TV č. 179 37 (118/51)

Želivského (západ): v ul. Vinohradské, u hrany chodníku, cca 15 m před úrovní označnicku zastávky TRAM, 1 m před stožárem VO č. 301646 / TV č. 075 06 (921/54)

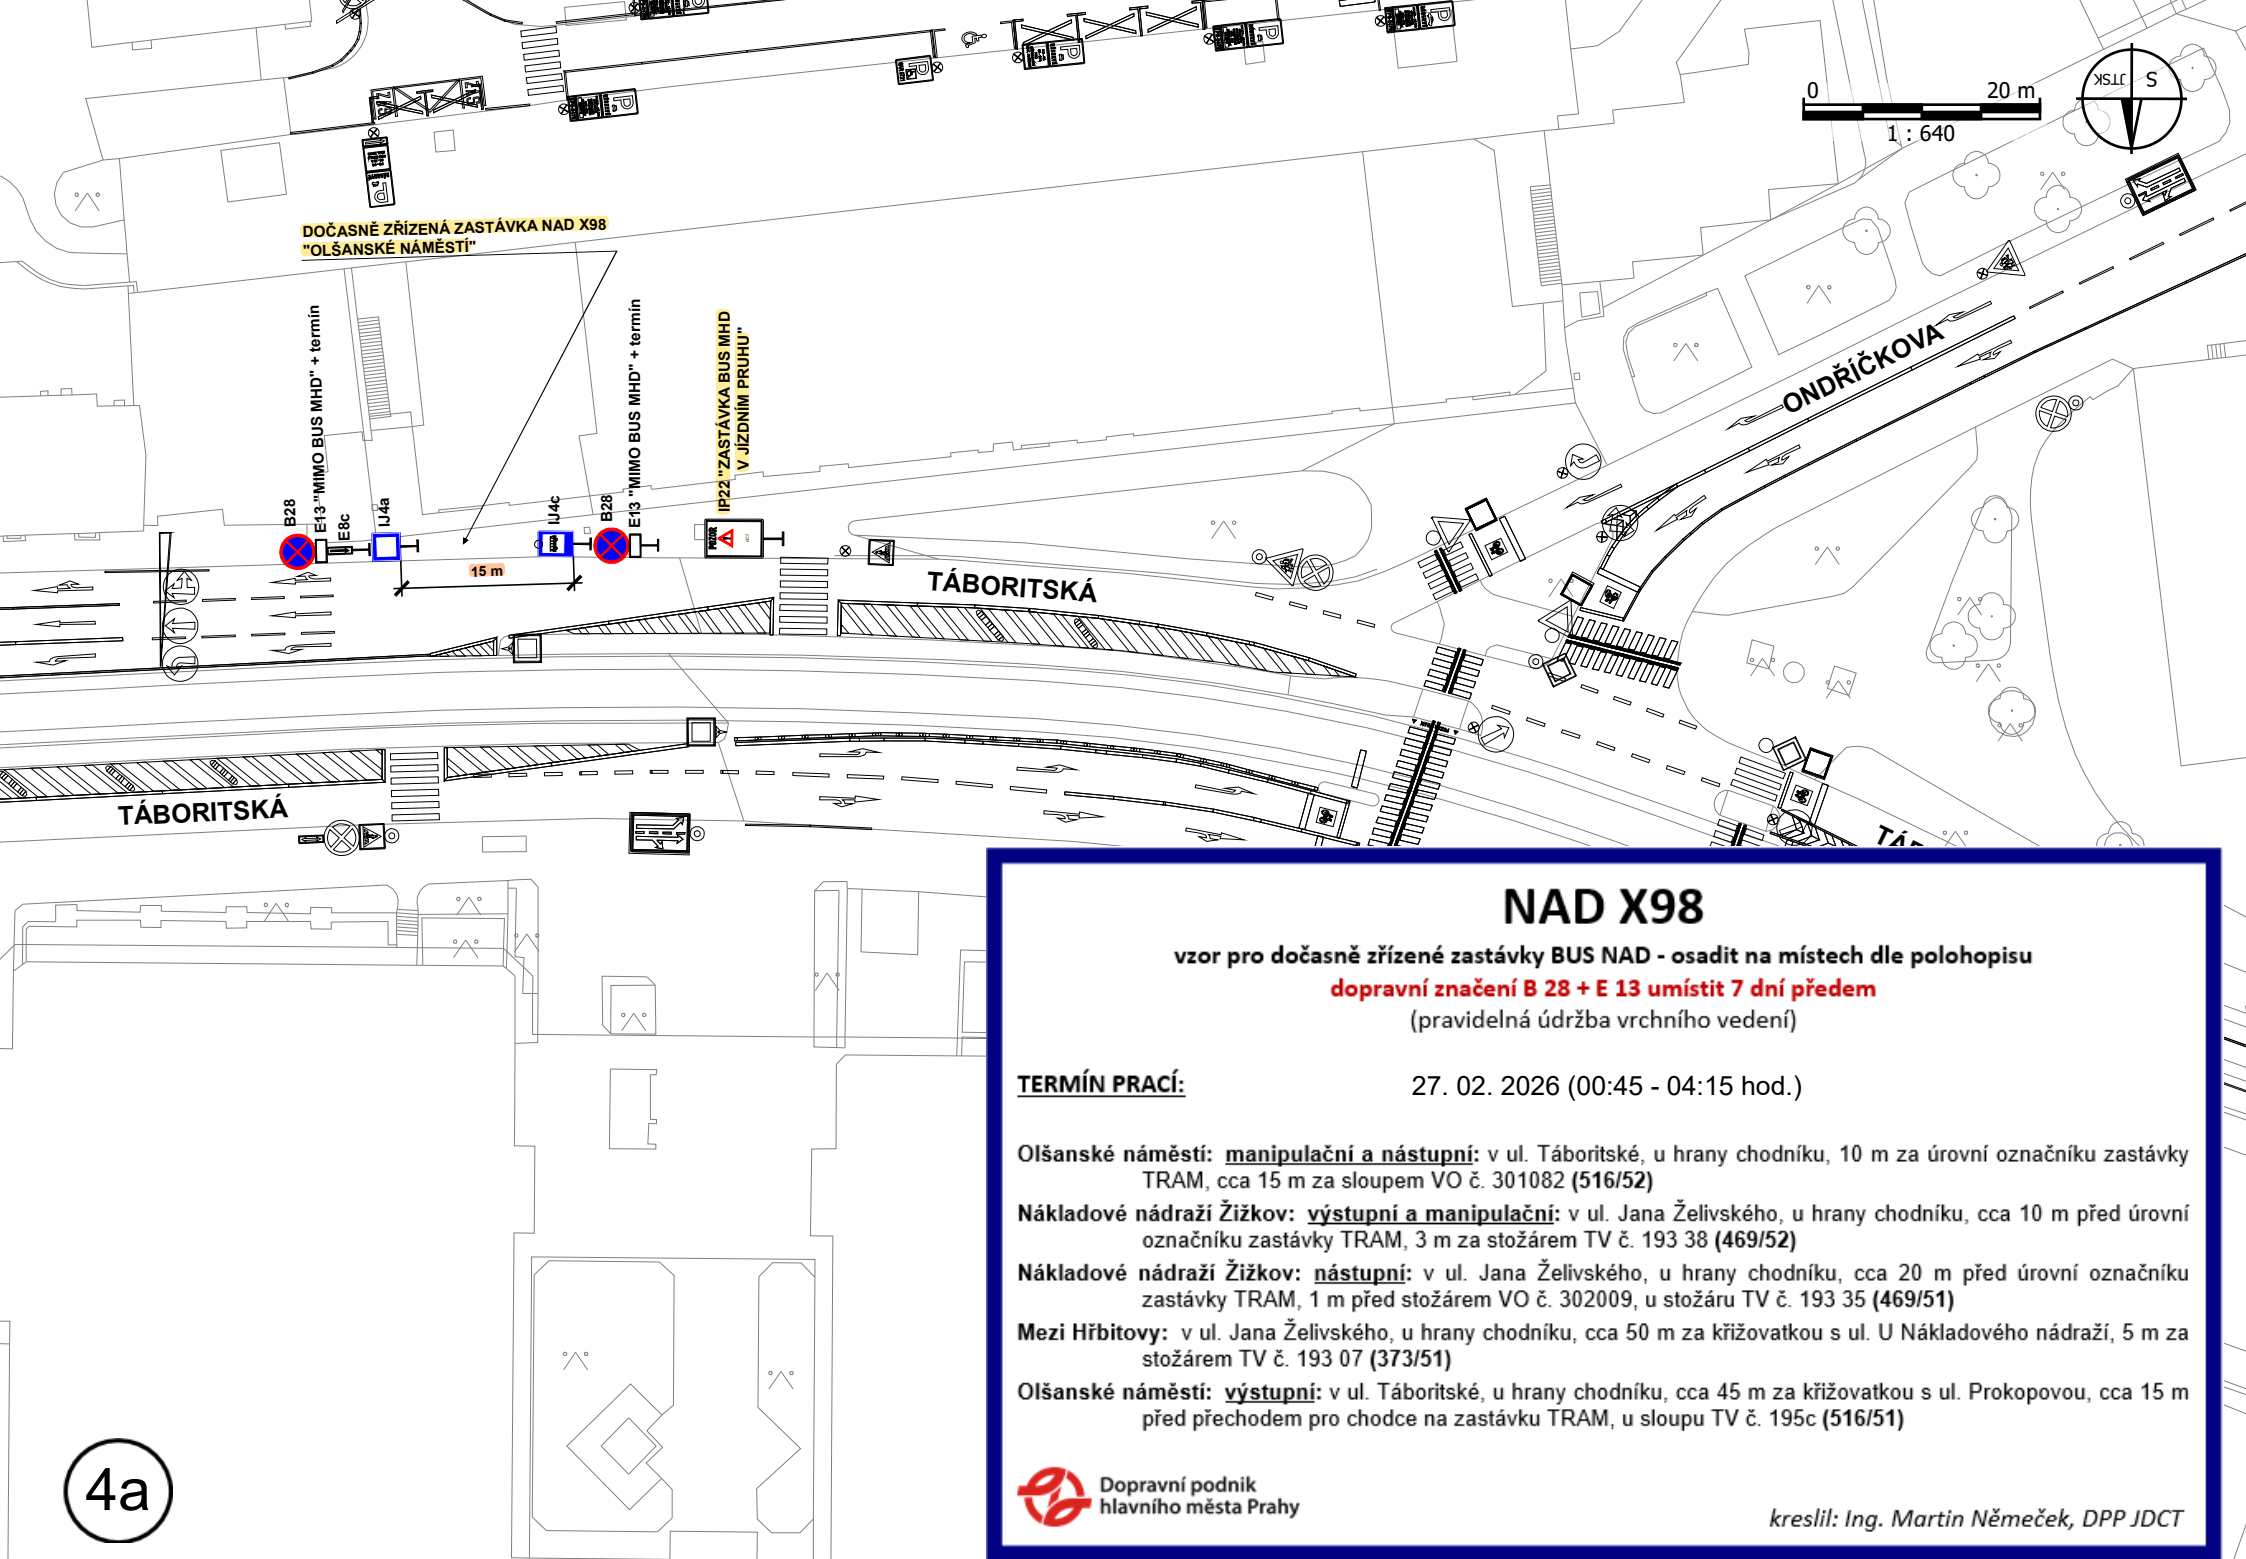

NAD X98

vzor pro dočasně zřízené zastávky BUS NAD - osadit na místech dle polohopisu

dopravní značení B 28 + E 13 umístit 7 dní předem

(pravidelná údržba vrchního vedení)

TERMÍN PRACÍ:

27. 02. 2026 (00:45 - 04:15 hod.)

Olšanské náměstí: manipulační a nástupní: v ul. Táboritské, u hrany chodníku, 10 m za úrovní označníku zastávky TRAM, cca 15 m za sloupem VO č. 301082 (516/52)

Nákladové nádraží Žižkov: výstupní a manipulační: v ul. Jana Želivského, u hrany chodníku, cca 10 m před úrovní označníku zastávky TRAM, 3 m za stožárem TV č. 193 38 (469/52)

Nákladové nádraží Žižkov: nástupní: v ul. Jana Želivského, u hrany chodníku, cca 20 m před úrovní označníku zastávky TRAM, 1 m před stožárem VO č. 302009, u stožáru TV č. 193 35 (469/51)

Mezi Hřbitovy: v ul. Jana Želivského, u hrany chodníku, cca 50 m za křižovatkou s ul. U Nákladového nádraží, 5 m za stožárem TV č. 193 07 (373/51)

Olšanské náměstí: výstupní: v ul. Táboritské, u hrany chodníku, cca 45 m za křižovatkou s ul. Prokopovou, cca 15 m před přechodem pro chodce na zastávku TRAM, u sloupu TV č. 195c (516/51)