


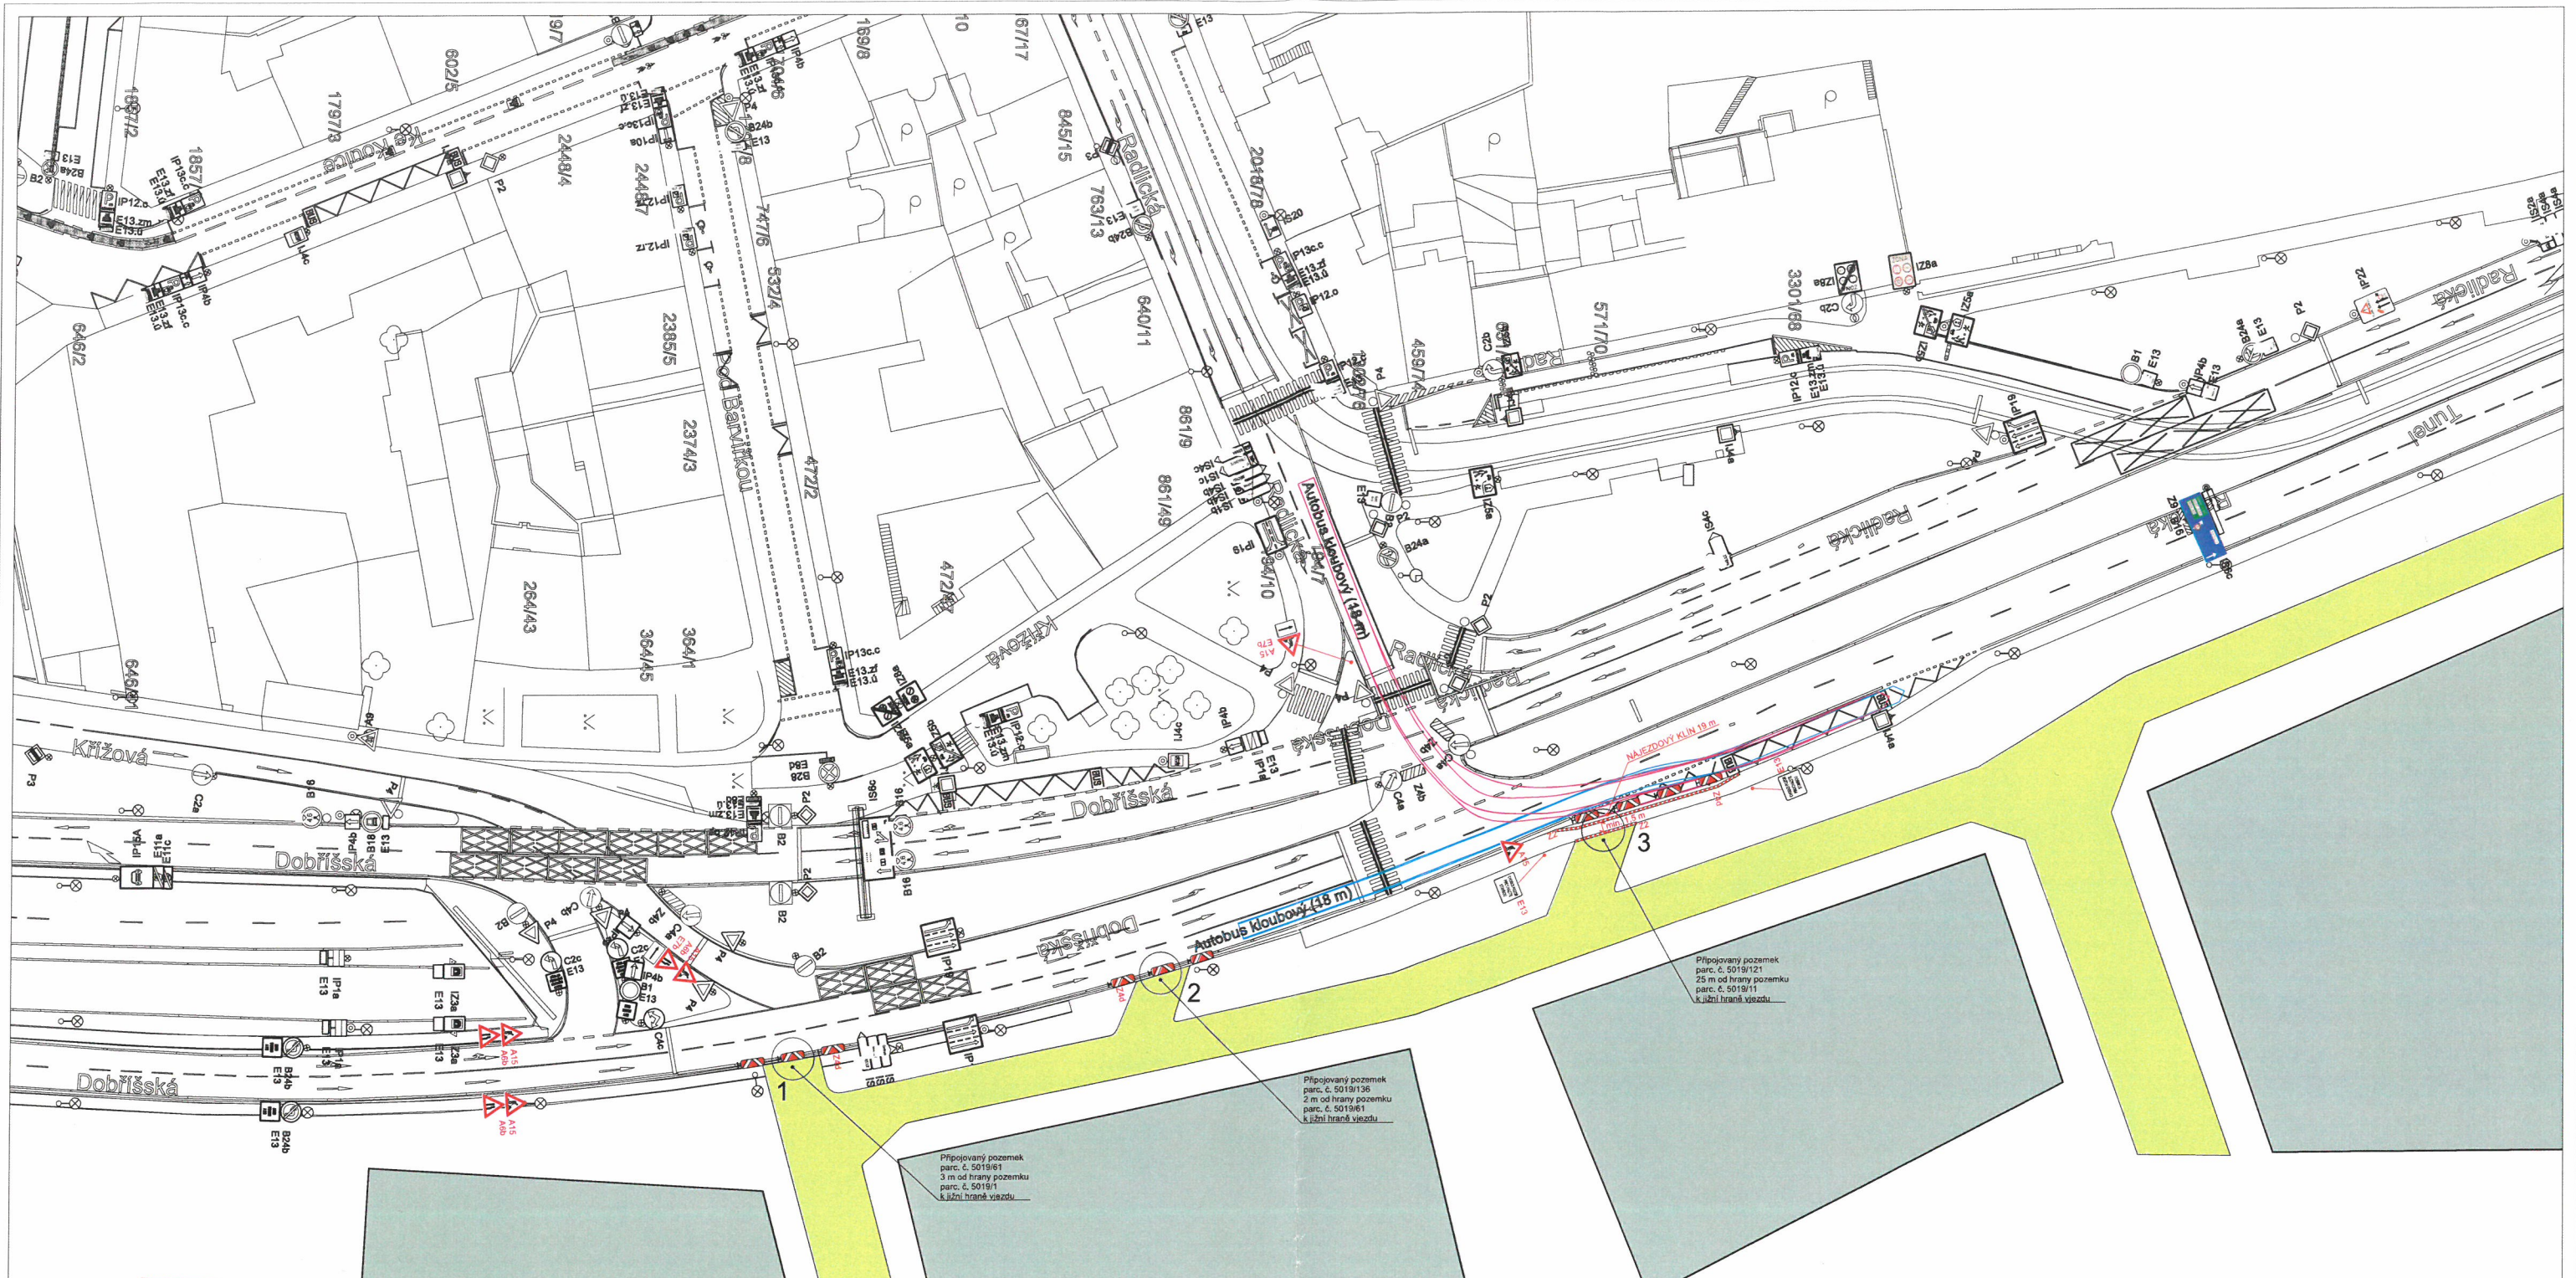

SMÍCHOV CITY SOUTH

MAGISTRÁT
HLAVNÍHO MĚSTA PRAHY
ODBOR POZEMNÍCH KOMUNIKACÍ A DRAH

Příloha číslo: 1 ke psu

MHMP - 98789 / 226 / PKD-04/ 6




Datum: 1-4-02-2026 Podpis: Mgr. Ivan Javáček

POLICE ČESKÉ REPUBLIKY
KRAJSKÉ ŘEDITELSTVÍ POLICIE
HLAVNÍHO MĚSTA PRAHY
ODBOR SLUŽBY DOPRAVNÍ POLICIE 5
ODDĚLENÍ DOPRAVNÍHO INŽENÝRSTVÍ
140 00 PRAHA 4, KONGRESOVÁ 2


kpt. Bc. Jan Felcinger
včetně komise



- Legenda:
- DOPRAVNÍ ZNAČENÍ STÁVAJÍCÍ
 - DOPRAVNÍ ZNAČENÍ PŘECHODNÉ
 - OBJEKTY SMÍCHOV CITY SOUTH VE VÝSTAVBĚ
 - STAVENIŠTNÍ KOMUNIKACE Z BETONOVÝCH PANELŮ

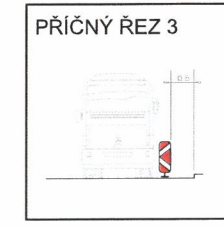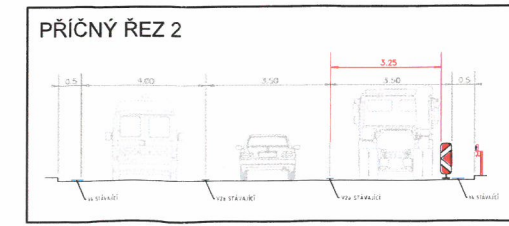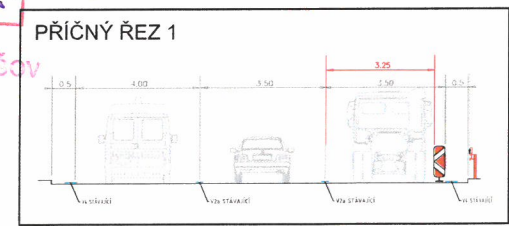

VYPRACOVATEL:	SCHVÁLIL:	REGION:	Praha	PROZNAK Praha s.r.o. dopravní opatření Přiková 144/17, Praha 4, 147 00 tel + fax: 2 444 66 444 www.proznak.cz e-mail: projekty@proznak.cz projekce: richtr@proznak.cz
Jakub Richtř	Slavomir Glatz	OBOD:	Praha 5	
INVESTOR:	ČS NHQ s.r.o., Olbrachtova 1929/62, Praha 4			
OBJEDNATEL:	STRABAG a.s., Kačírkova 982/4, Praha 5	DATUM:	01/12/2025	STUPEN:
AKCE:	- ul. Dobříšská - realizace připojení staveništních vjezdů při stavbě SMÍCHOV CITY SOUTH	ZAKAZKA C.:	250506	DIR
OBJEKT:	Dopravní značení a opatření	ČAST:		1. ETAPA

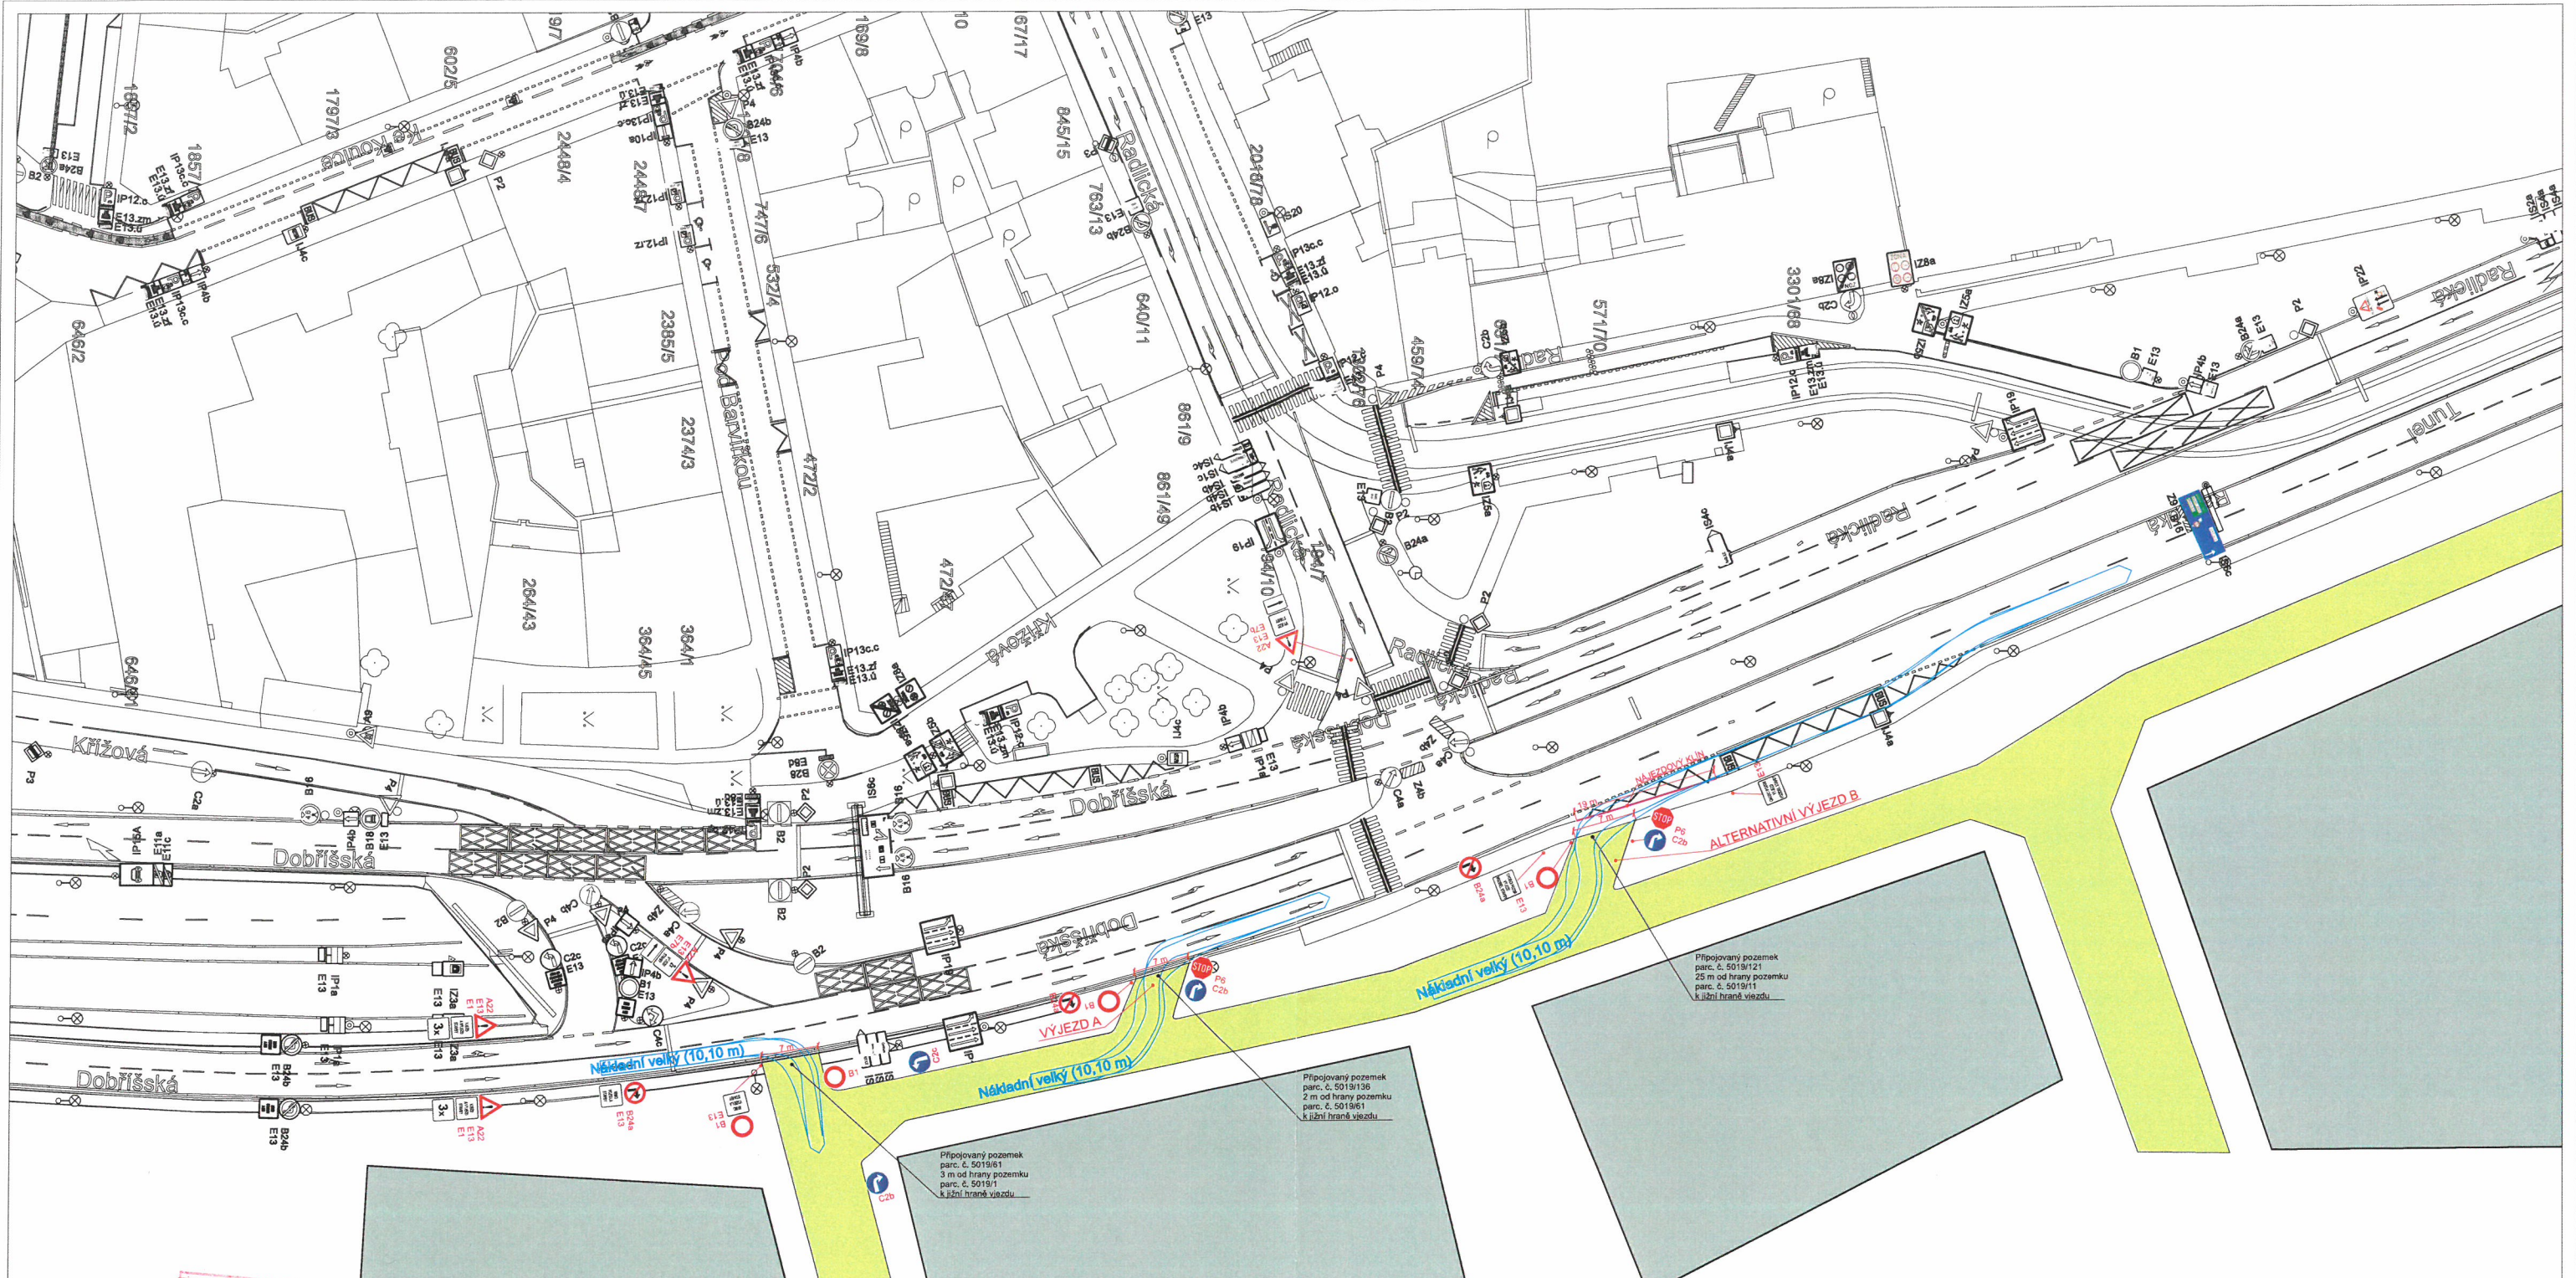

SMÍCHOV CITY SOUTH

POLICE ČESKÉ REPUBLIKY
KRAJSKÉ ŘEDITELSTVÍ POLICIE
HLAVNÍHO MĚSTA PRAHY
ODBOR SLUŽBY DOPRAVNÍ POLICIE - 5
ODDĚLENÍ DOPRAVNÍHO INŽENÝRSTVÍ
140 00 PRAHA 4, KONGRESOVÁ 2

kpt. Bc. Jan Feldinger
vrchní komisař OPI

QR KÓD PRO
LOKALIZACI STAVBY



VYPRACOVAL:	SCHVÁLIL:	REGION:	Praha	PROZNAK Praha s.r.o. dopravní opatření Přiková 144/17, Praha 4, 147 00 tel + fax: +420 44 66 444 www.proznak.cz e-mail: projekty@proznak.cz projekce: richtr@proznak.cz
INVESTOR:	ČS NHQ s.r.o., Olbrachtova 1929/62, Praha 4	OBOD:	Praha 5	
ORIENTACE:	STRABAG a.s., Kačírkova 982/4, Praha 5	DATUM:	01/12/2025	STUPEŇ:
AKCE:	- ul. Dobříšská - staveništní vjezdy při stavbě Smíchov city south	ZAKAZKOVÝ ČÍSLO:	250506	DIR:
OBJEKT:	Dopravní značení a opatření	ČASŤ:		2. ETAPA

Legenda:

- DOPRAVNÍ ZNAČENÍ STÁVAJÍCÍ
- DOPRAVNÍ ZNAČENÍ PŘECHODNÉ
- OBJEKTY SMÍCHOV CITY SOUTH VE VÝSTAVBĚ
- STAVENIŠTNÍ KOMUNIKACE Z BETONOVÝCH PANELŮ

**MAGISTRÁT
HLAVNÍHO MĚSTA PRAHY
ODBOR POZEMNÍCH KOMUNIKACÍ A DRAH**

Príloha číslo: 2
MHMP. 98789 / 26 /PKD-04/

Datum: 1-4-02-2026 Podpis: *Mgr. Ivan Jovachov*

