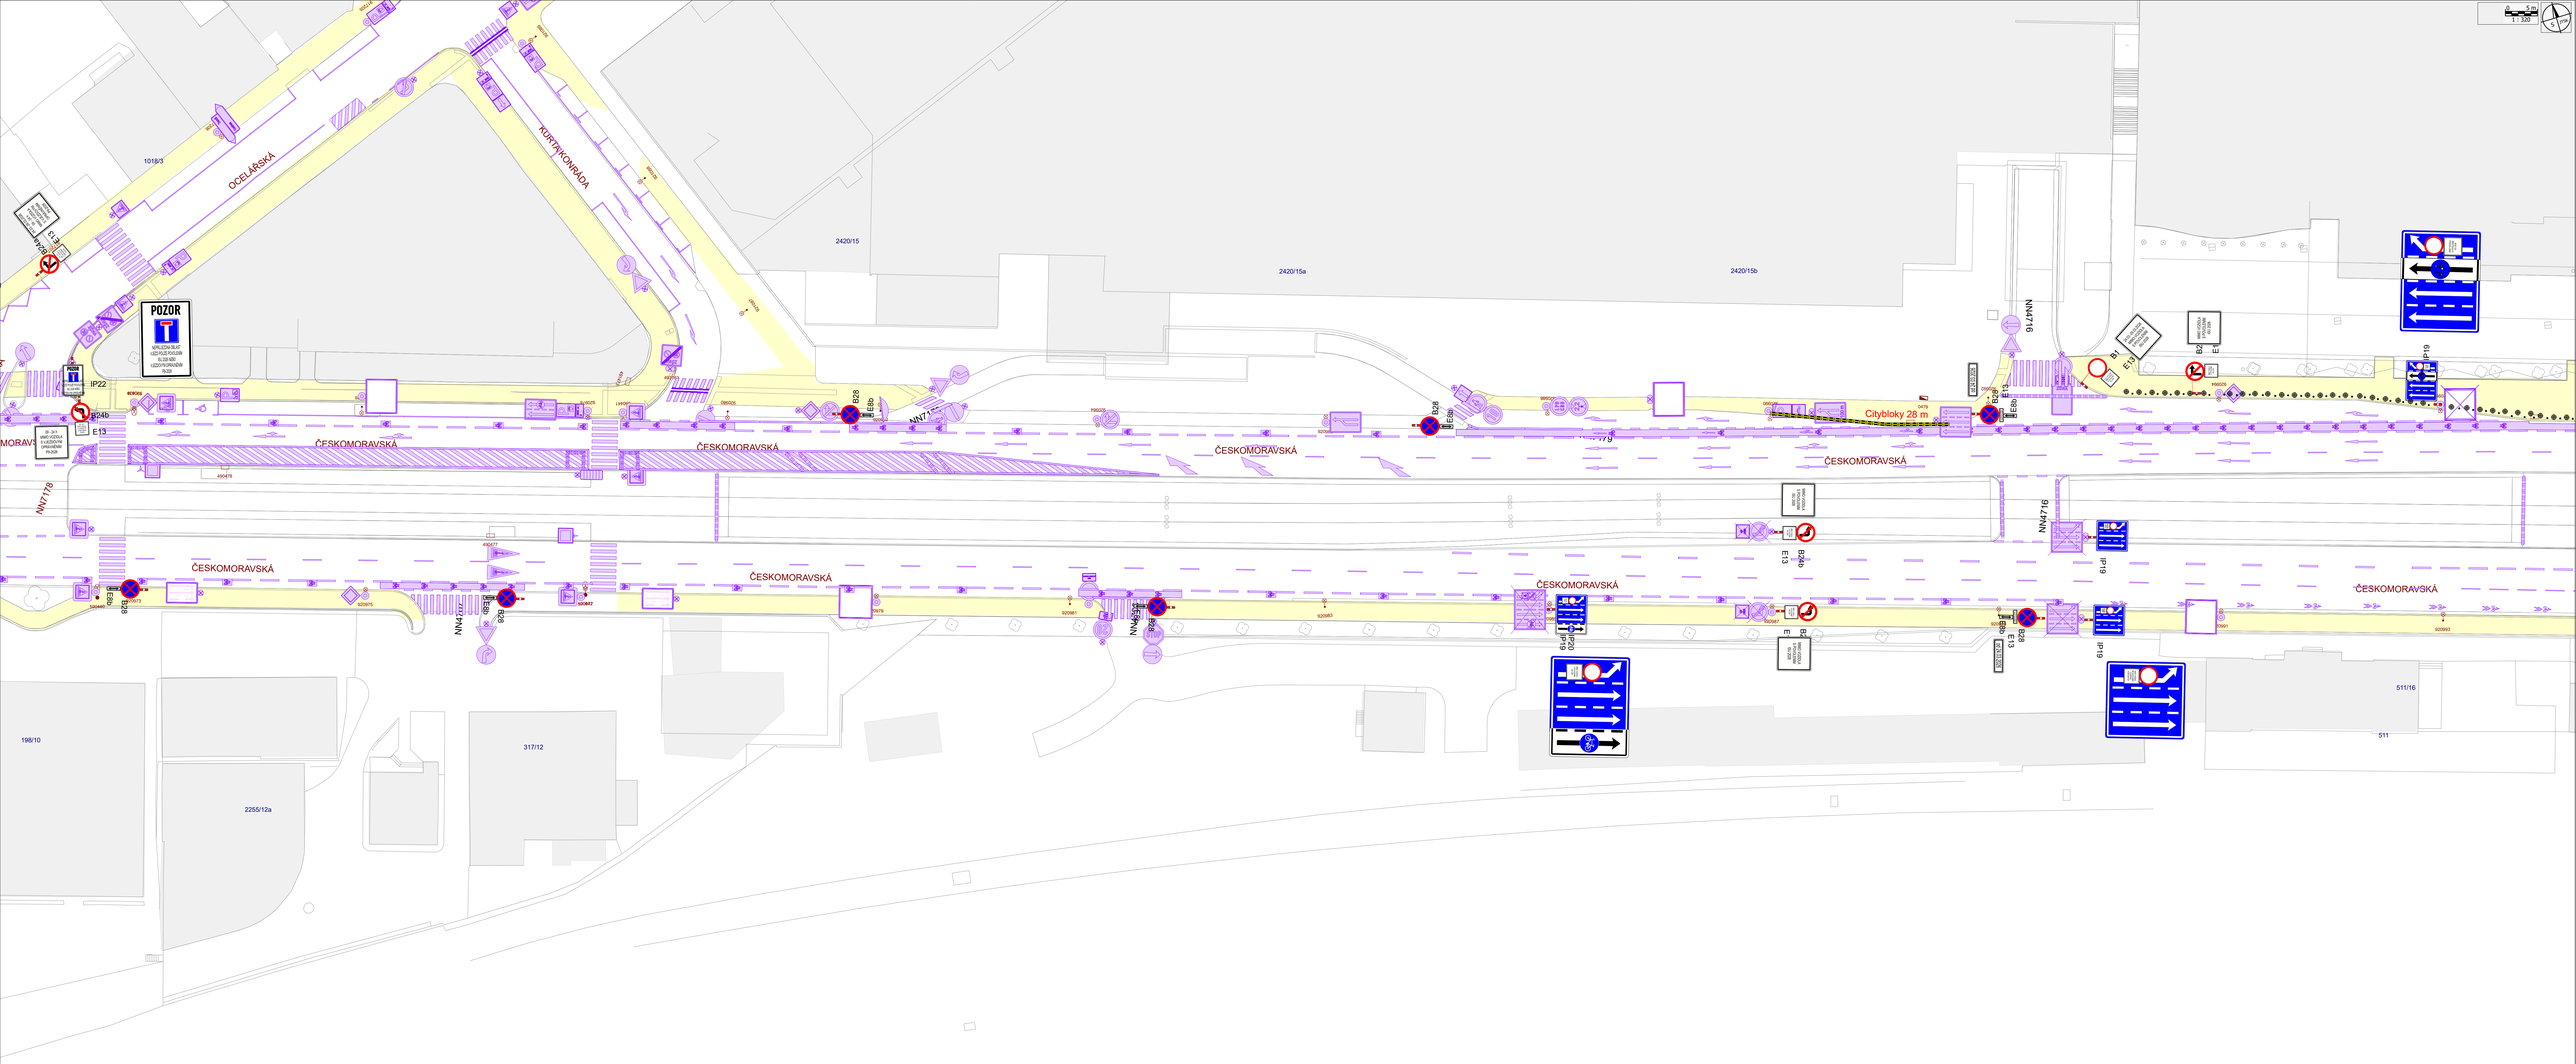

Místní komunikace Českomoravská (Drahobejlova - Lisabonská - část u Harfa Office Center) + Kurta Konráda u Českomoravské

Trvalé dopravní značení	Stávající vodorovné dopravní značení	**Mistrovství světa v krasobruslení - Praha 2026 - dopravní opatření**	
Trvalé dopravní značení - dočasně zneplatněné	Stávající vodorovné dopravní značení - dočasně zneplatněné	**ETAPA DÍLA :**	Návrh dopravně inženýrských opatření pro stanovení přechodně změny místní úpravy provozu na pozemních komunikacích
	Přechodné vodorovné dopravní značení	RESENÉ ÚZEMÍ :	Vymezené území městské části Praha 9
hlasiť přechodného dopravního značení	Vozidla dekujíci na kontrolu / odbavení	OBJEDNATEL :	ISU , Figure Skating World Championships 2026 Litvínovská 1060/12, 190 00 Praha 9
Přechodné dopravní značení s případným uvedení doby platnosti	Vozidla městské policie /pořadatelská služby	ZHOTOVITEL :	M.O.Z. Consult s.r.o., Radimova 2342/36, 169 00 Praha 6 Společnost je zapsána v obchodním rejstříku vedeném Městským soudem v Praze, oddíl C, vložka 81295
	Připadná pozice strážníka městské policie / člens pořadatelské služby	VEDOUCÍ PROJEKTU :	Ing. Petr Horský
		KRESLIL :	Ing. Jan Žilek
		MĚŘÍTKO :	Dle situace
		DATUM :	09.01.2026
		PARÉ Č:	
		M.O.Z.	