


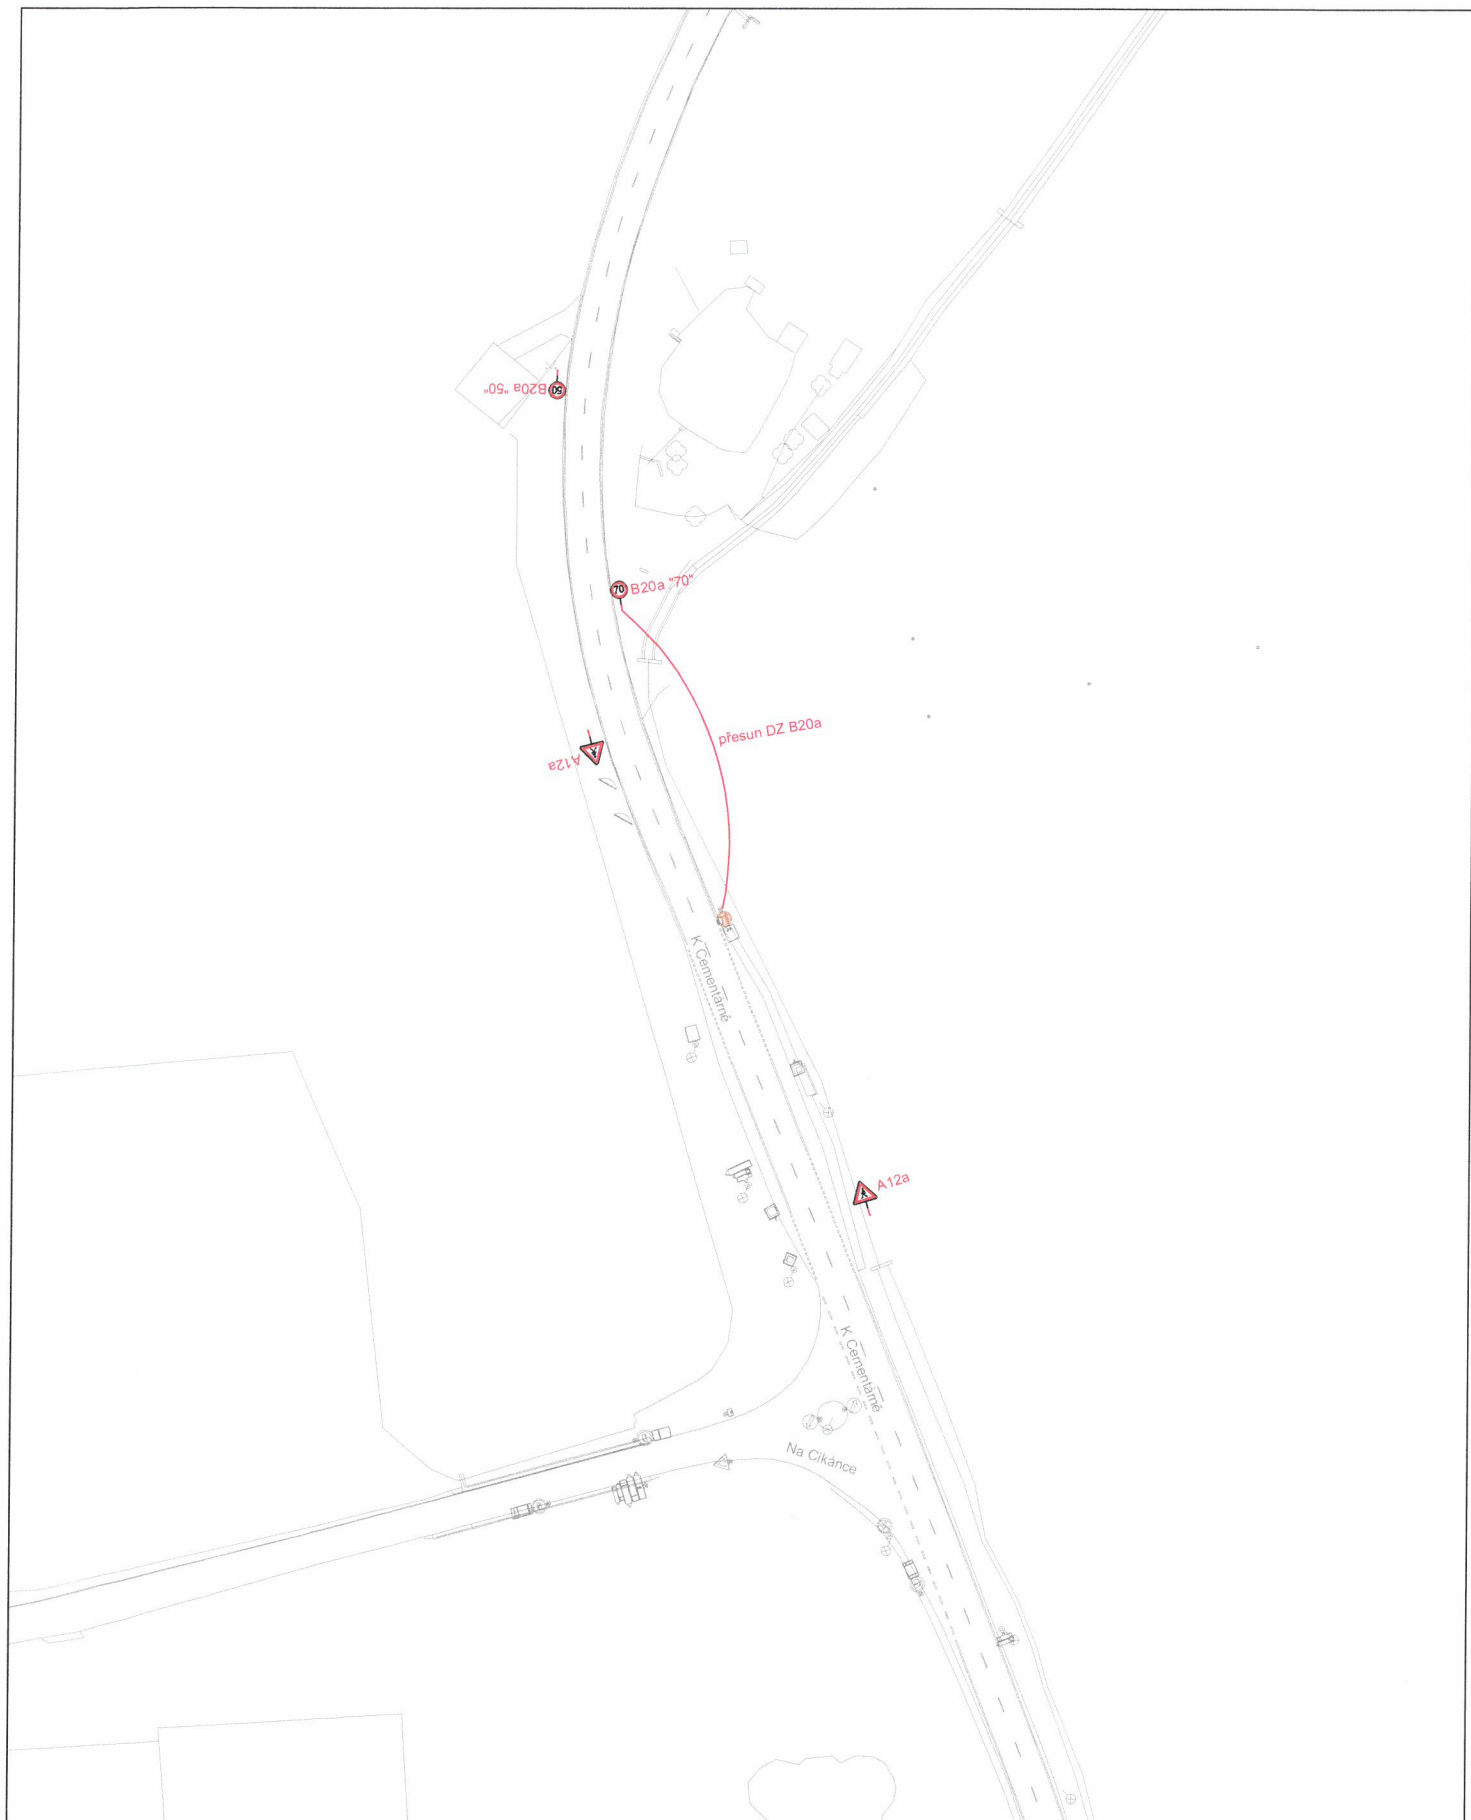

LEGENDA

-  STÁVAJÍCÍ DZ
-  RUŠENÉ SDZ
-  NAVRHOVANÉ SDZ



Technická správa komunikací hl. m. Prahy, a.s.


Veletržní 1623/24, 170 00 Praha 7
<http://www.tsk-praha.cz>




Ředitel úseku dopravního inženýrství:	Ing. Michal Peterka	Formát:	A3
Vedoucí oddělení organizace dopravy:	Ing. Marek Karban	Měřítko:	1:1000
Zpracovatel:	Ing. Monika Sejková	Datum:	2/2026

Úprava dopravního značení, ulice K Cementárně

č. přílohy:
3

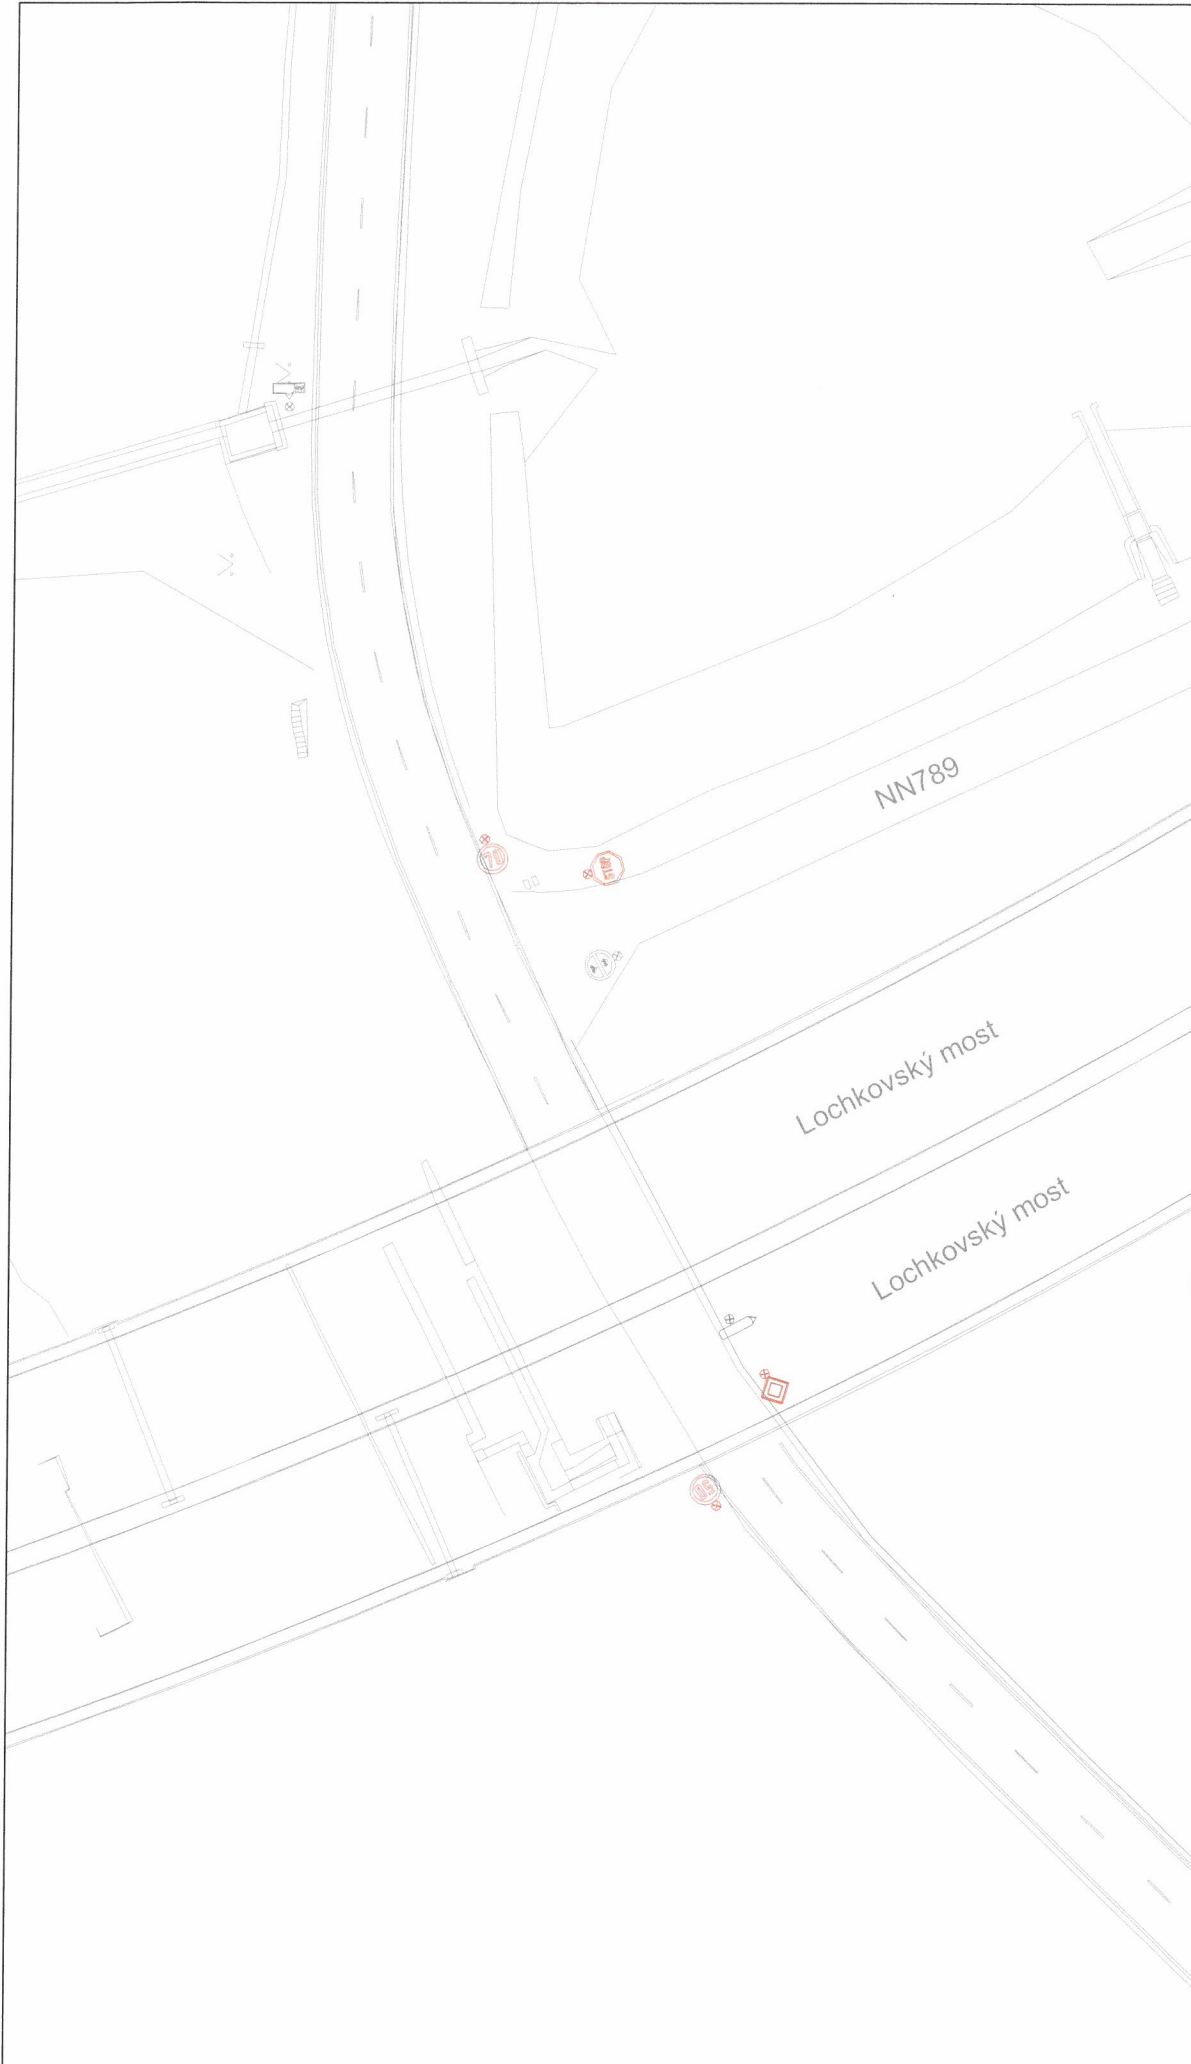


		Technická správa komunikací hl. m. Prahy, a.s. Veletřní 1623/24, 170 00 Praha 7 http://www.tsk-praha.cz			
LEGENDA		Ředitel úseku dopravního inženýrství: Ing. Michal Peterka		Formát: A3	
STÁVAJÍCÍ DZ		Vedoucí oddělení organizace dopravy: Ing. Marek Karban		Měřítko: 1:500	
RUŠENÉ SDZ		Zpracovatel: Ing. Monika Sejková		Datum: 2/2026	
		Úprava dopravního značení, K Cementárně x NN789		č. přílohy: 4	

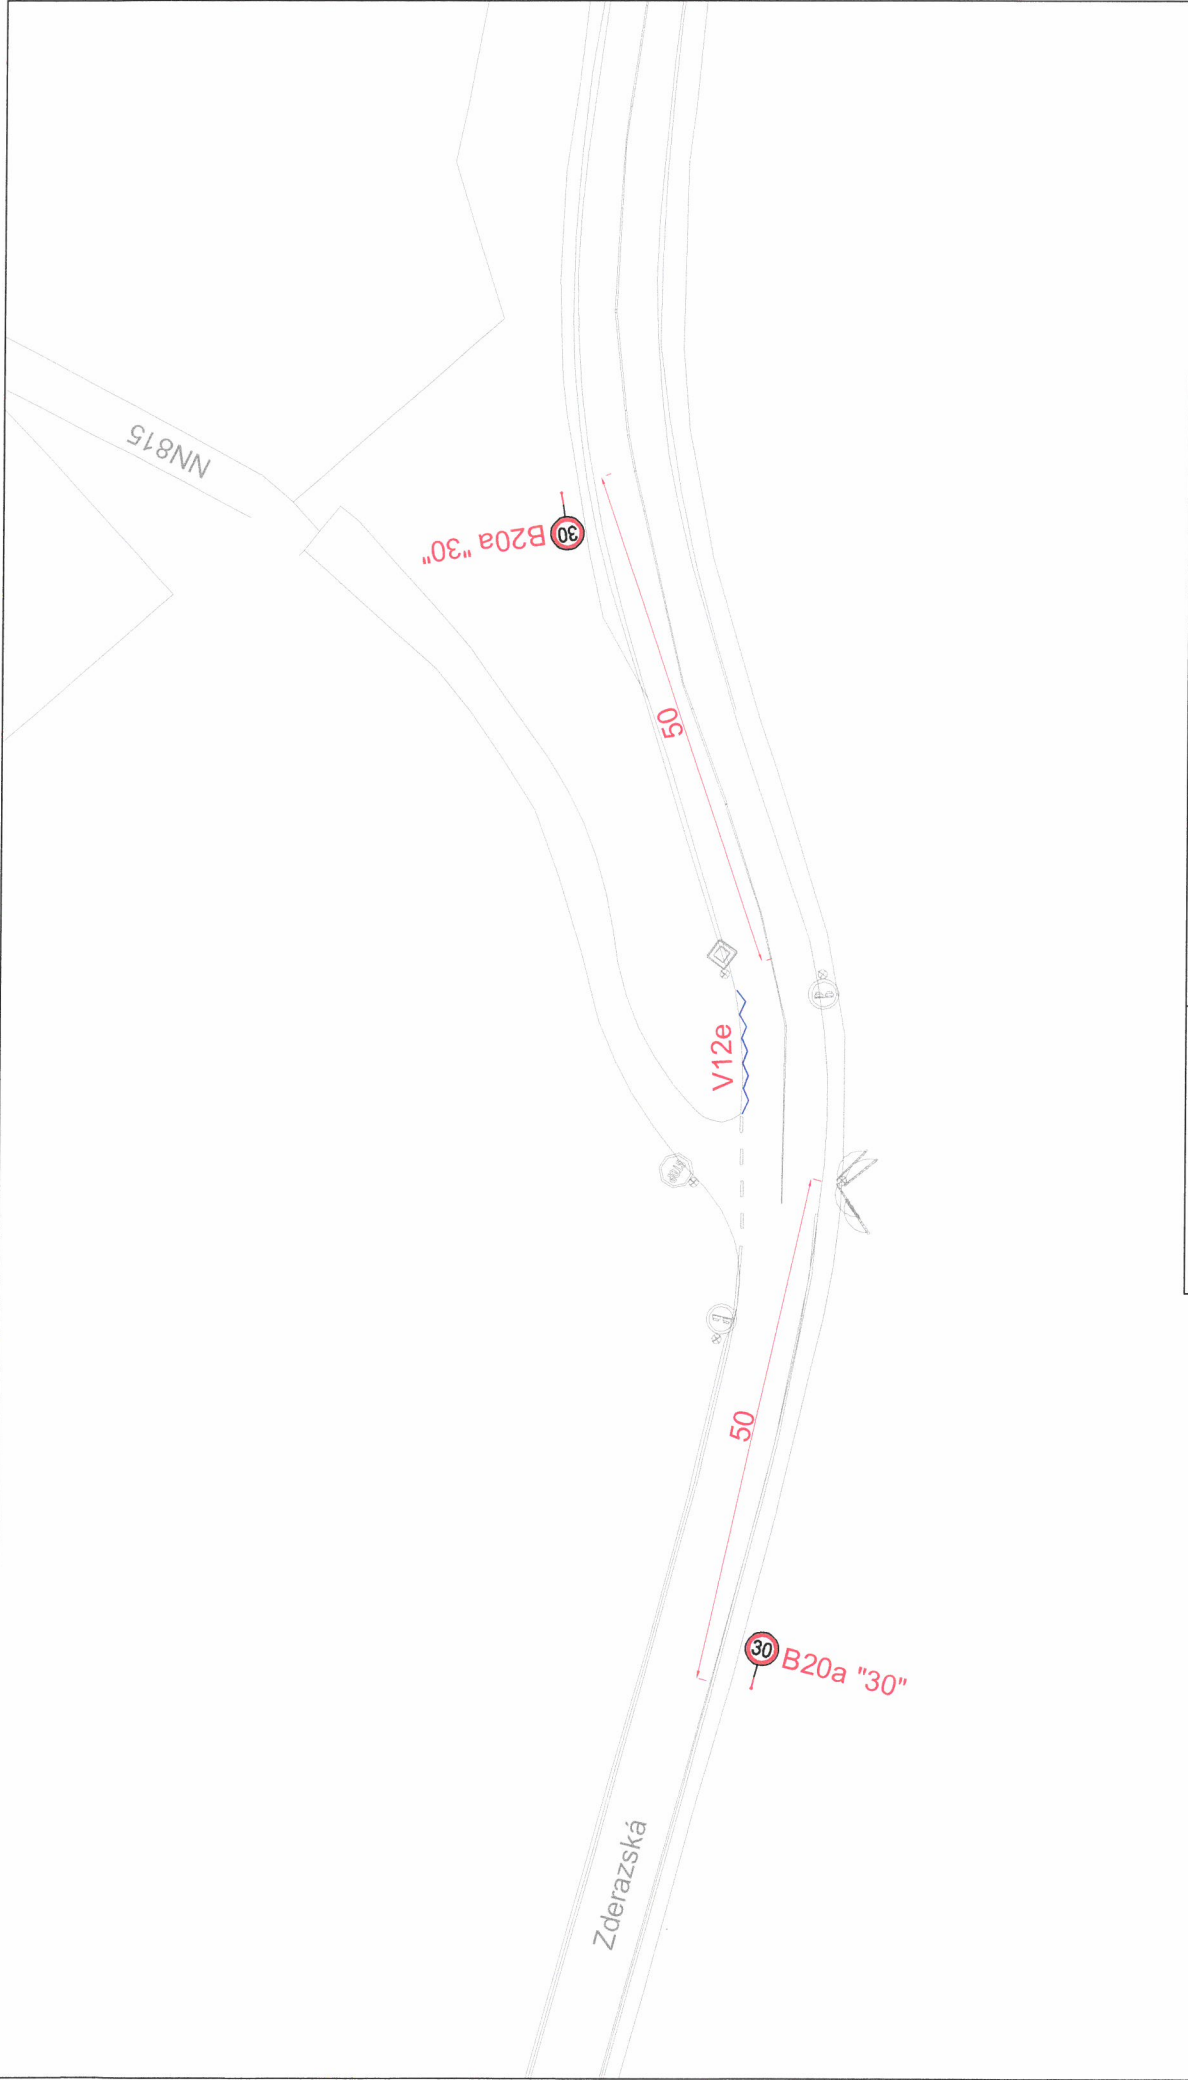

LEGENDA STÁVAJÍCÍ DZ NOVÉ VDZ 30 B20a NOVÉ SDZ		TSK Technická správa komunikací hl. m. Prahy, a.s. Veletřní 1623/24, 170 00 Praha 7 http://www.tsk-praha.cz S	Ředitel úseku dopravního inženýrství: Ing. Michal Peterka Formát: A3 Vedoucí oddělení organizace dopravy: Ing. Marek Karban Měřítko: 1:500 Zpracovatel: Ing. Monika Sejková Datum: 2/2026 Úprava dopravního značení, K Cementárně x NN789 č. přílohy: 1
--	--	---	---

LEGENDA	
	STÁVAJÍCÍ DZ
	NOVÉ VDZ
	NOVÉ SDZ

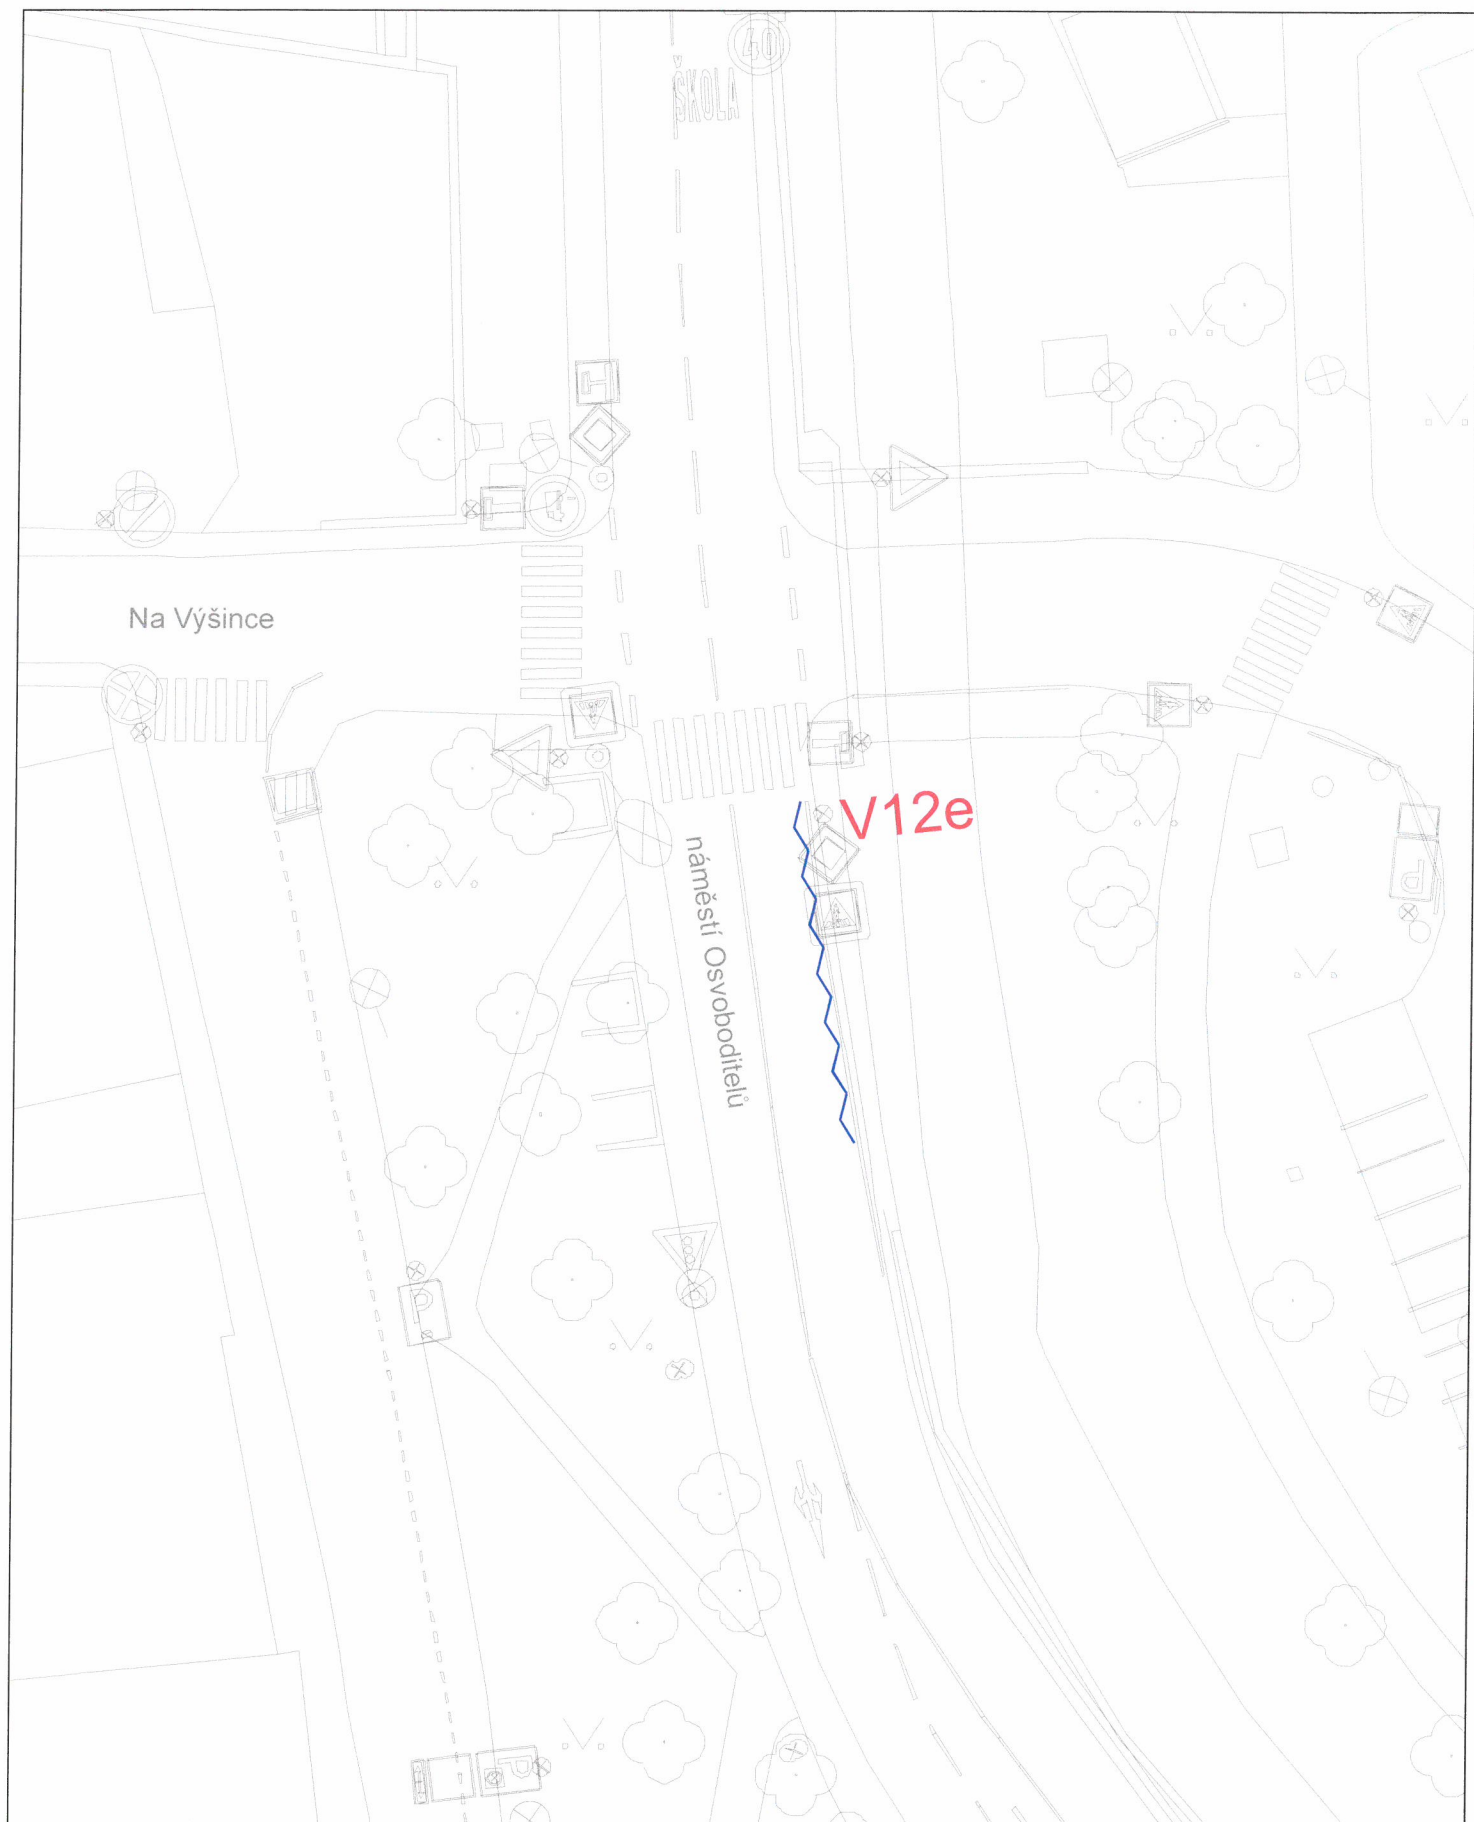

LEGENDA

- STÁVAJÍCÍ DZ
- V12e NAVRHOVANÉ VDZ



Technická správa komunikací hl. m. Prahy, a.s.

Veletržní 1623/24, 170 00 Praha 7
<http://www.tsk-praha.cz>



Ředitel úseku dopravního inženýrství:	Ing. Michal Peterka	Formát:	A3
Vedoucí oddělení organizace dopravy:	Ing. Marek Karban	Měřítko:	1:250
Zpracovatel:	Ing. Monika Sejková	Datum:	2/2026

Doplnění dopravního značení, náměstí Osvoboditelů

č. přílohy:
2