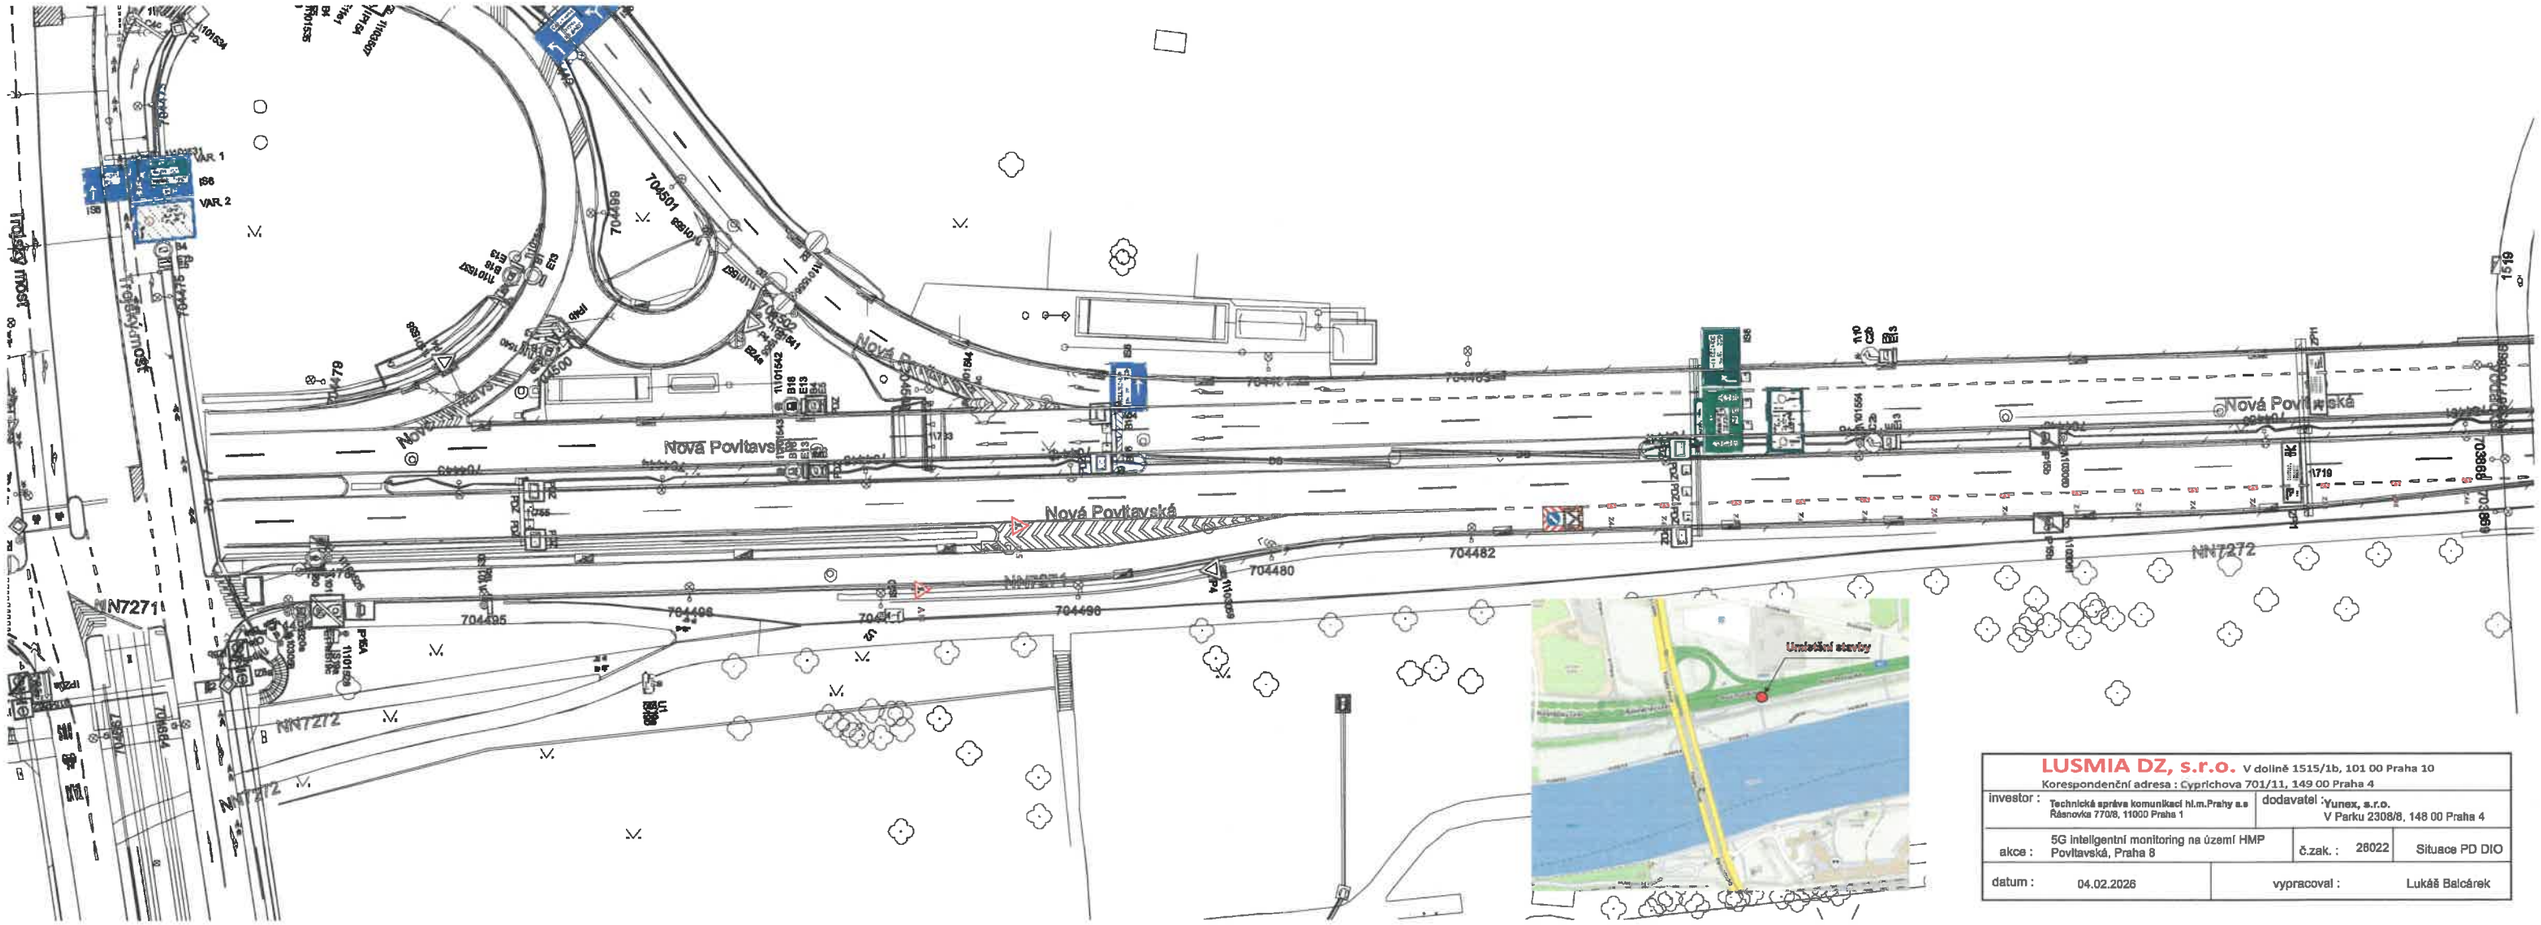


| | | | |
|---|---|---|---|
| **LUSMIA DZ, s.r.o.** V dolině 1515/1b, 101 00 Praha 10<br>Korespondenční adresa : Cyprichova 701/11, 149 00 Praha 4 | | | |
| investor : Technická správa komunikací hl.m.Prahy a.s<br>Řásnovka 770/8, 11000 Praha 1 | dodavatel : Yunex, a.s.o.<br>V Parku 2308/8, 148 00 Praha 4 | | |
| akce : 5G inteligentní monitoring na území HMP<br>Povltavská, Praha 8 | č.zak. : 26022 | Situace PD DIO | |
| datum : 04.02.2026 | vypracoval : | Lukáš Balcárek | |

MAGISTRÁT
HLAVNÍHO MĚSTA PRAHY
ODBOR POZEMNÍCH KOMUNIKACÍ A DRAH

Příloha číslo: 1 ke spisu MH 87 11/2026

MHMP - MH 378 / 2026 /PKD-04/Vo

Datum: 19.2.2026 Podpis: