


VYPRACOVAL:	SCHVÁLIL:	REGION:	Praha	PROZNAK Praha s.r.o. dopravní opatření Pikovičská 244/17, Praha 4, 147 00 tel + fax : 2 444 66 444 www.proznak.cz e-mail: projekt@proznak.cz projekce: richtr@proznak.cz
INVESTOR:	Jakub Richtr	OBVOD:	Praha 4	
ORDEDNATEL DIO:	Ing. Vladimír Malý, Pod Hájkem 2203/3, Praha 8	DATUM:	30/01/2026	STUPEN: DIR
AKCE:	- ul. Modřanská - Staveništní vjezd pro zásobování stavby Hodkovičky nad řekou	ZAKAZKA C.:	260024	
OBJEKT:	Dopravní značení a opatření	C.ČAST:	DIO 2	

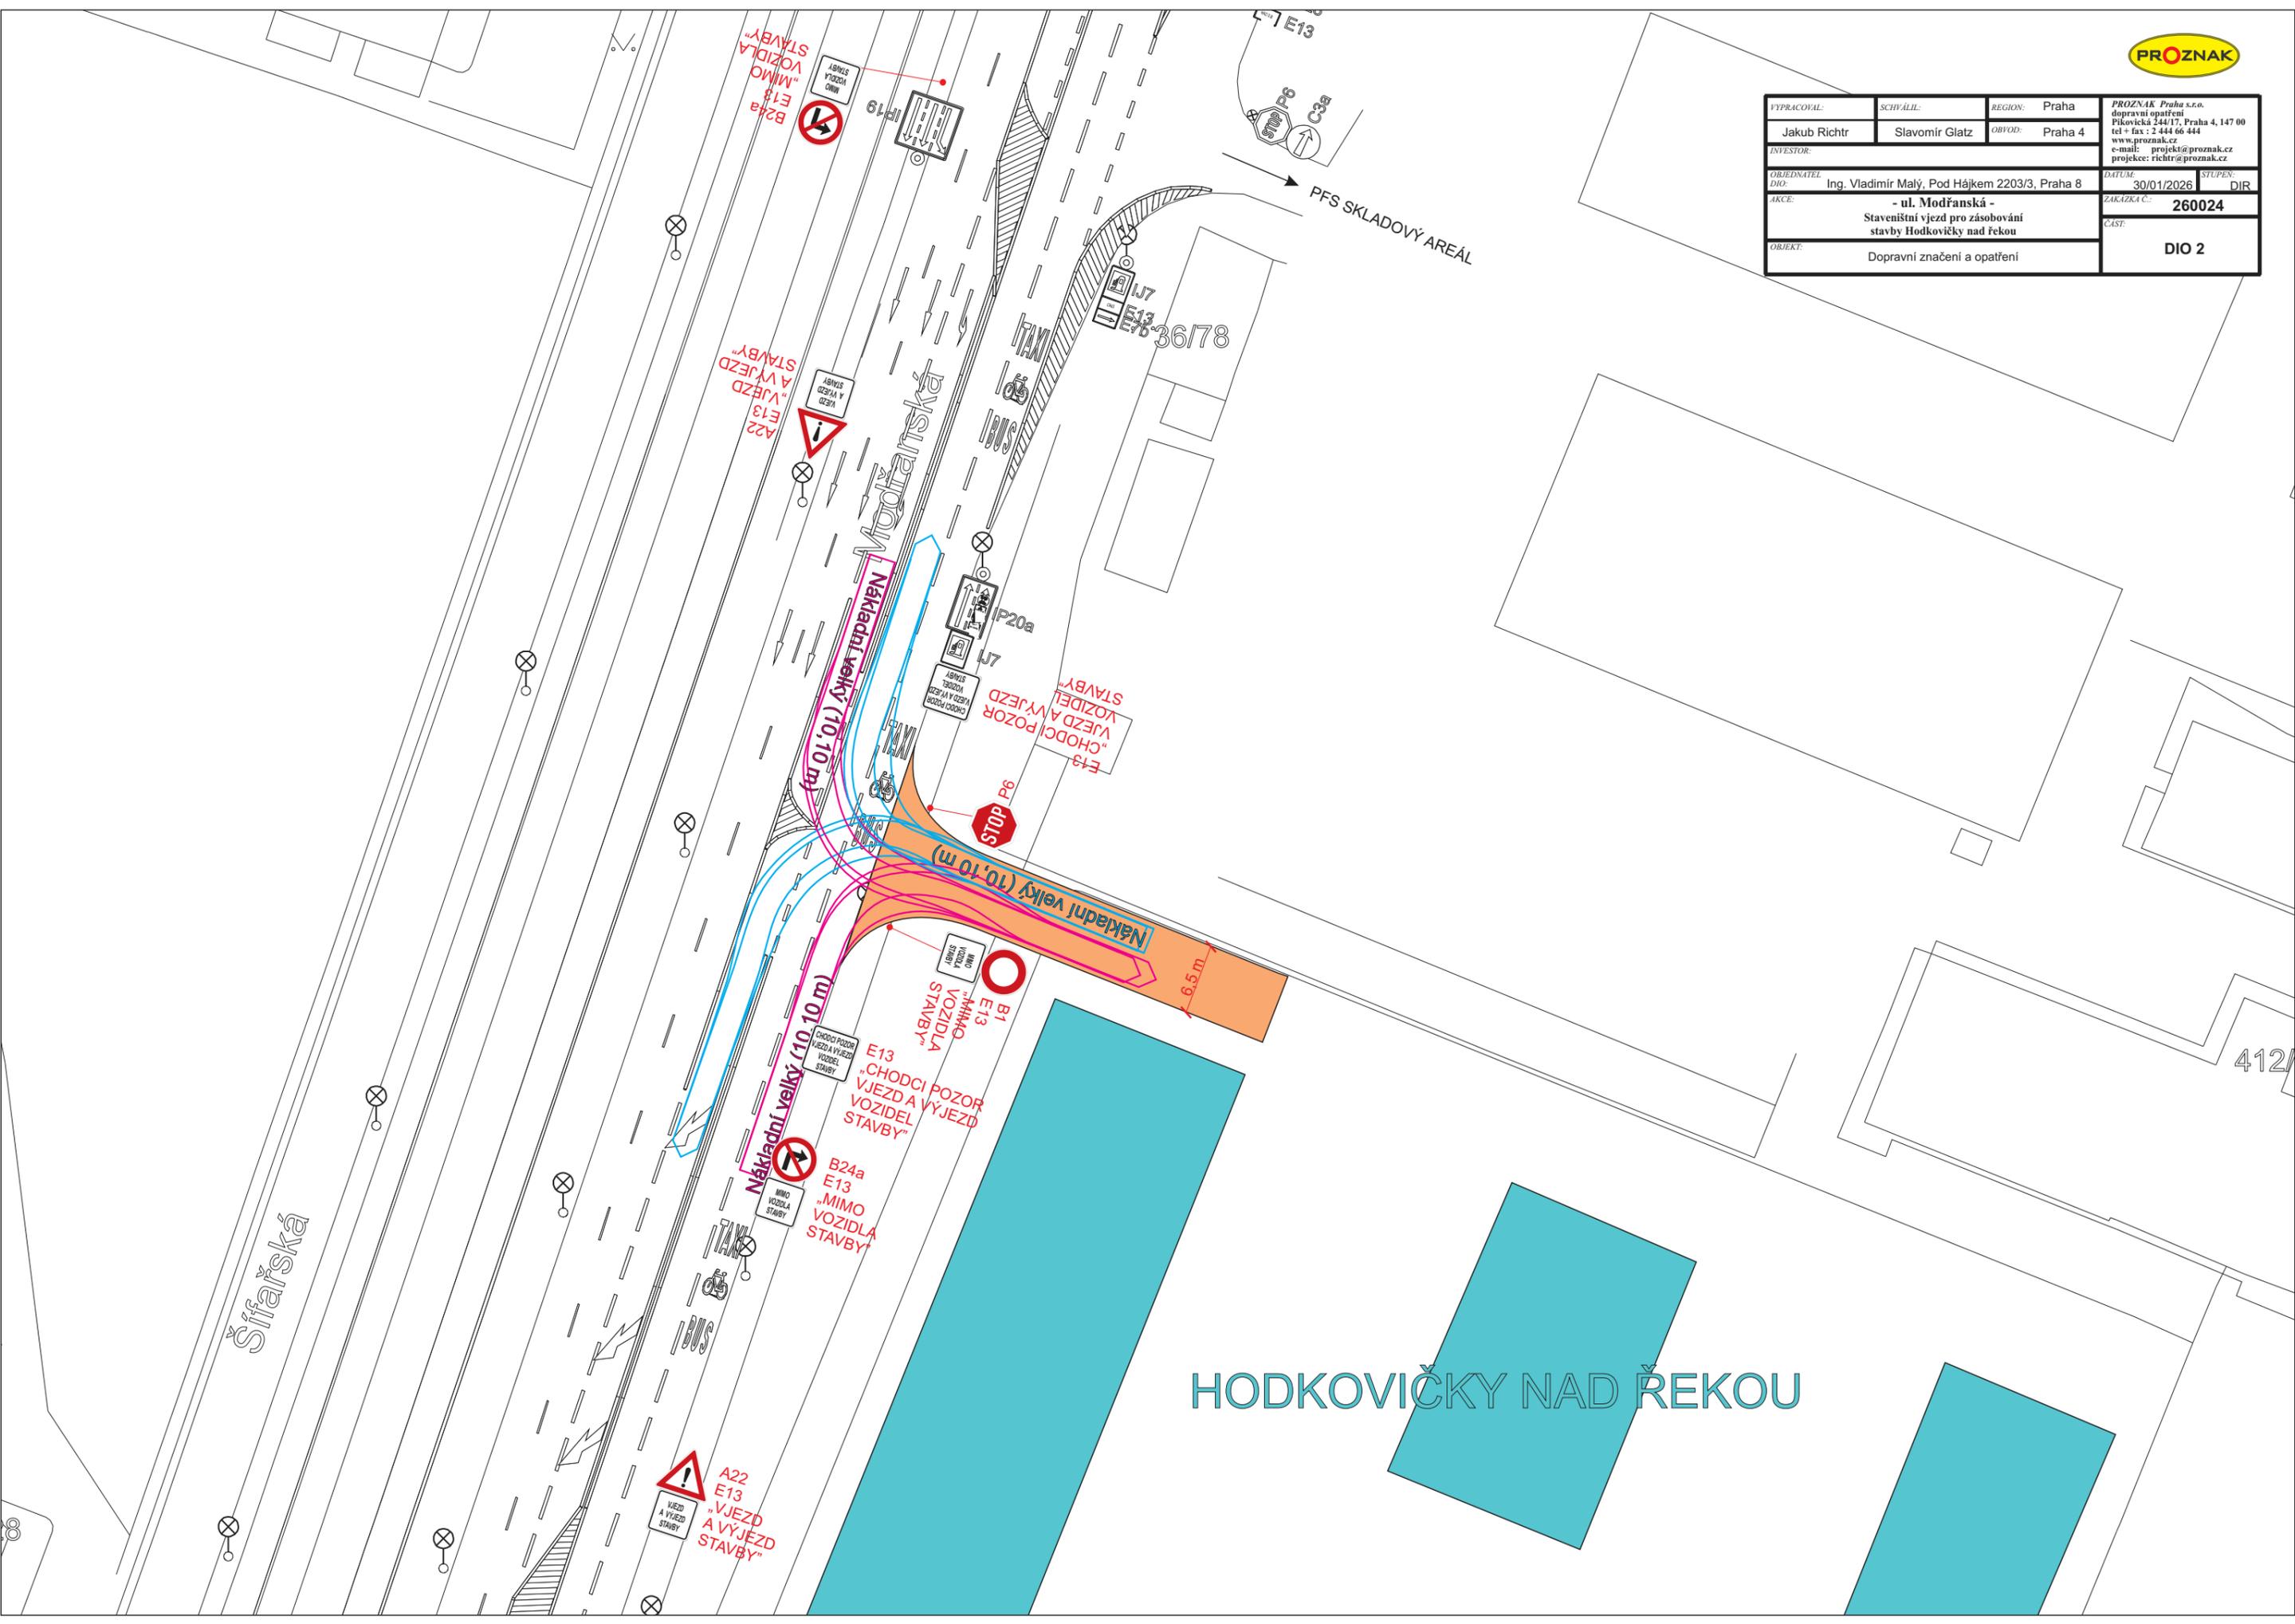

HODKOVIČKY NAD ŘEKOU