


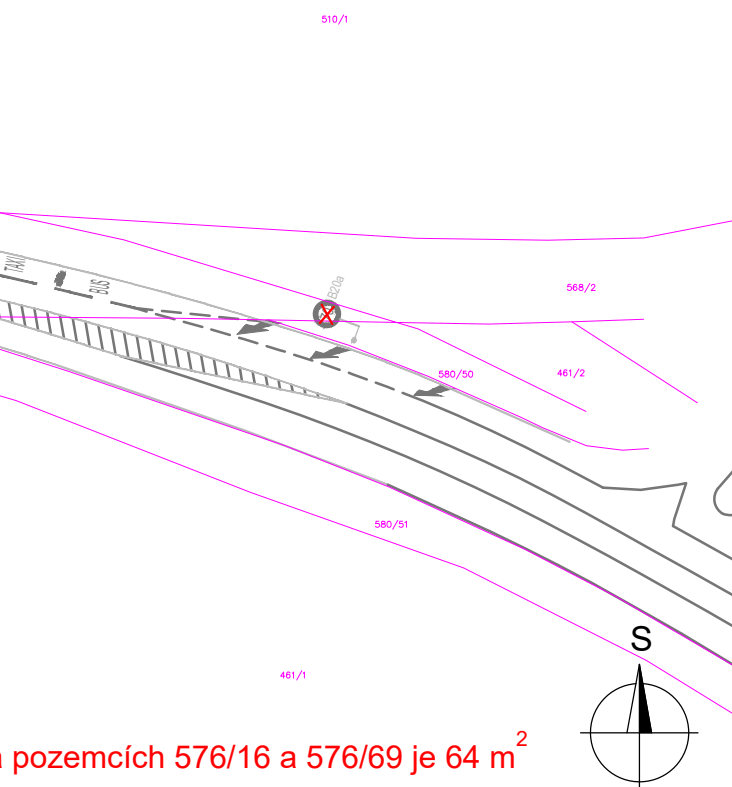

– provizorní ostrůvek ze Z5

zábor výkopu na pozemcích 576/16 a 576/69 je 64 m²
pracovní místo bude zabezpečeno mobilními zábranami

VYPRACOVAL:	Ing. Jozef Harčarik	CENTRAL GROUP
KONTROLOVAL:	Ing. Václav Moravec	
INVESTOR:	CENTRAL GROUP Háje a.s.	
MÍSTO STAVBY:	Praha 11, Háje / Praha 15, Petrovice	
AKCE:		ČÍSLO ZAKÁZKY: 125
Přeložka ovládacího kabelu DP Metro a kabelu 22kV DP Metro při ulici Výstavní v k.ú. Háje		DATUM: 12/2025
		MĚŘÍTKO: 1:1000
		STUPEŇ: DPS
OBSAH:		PŘÍLOHA:
DIO.		1