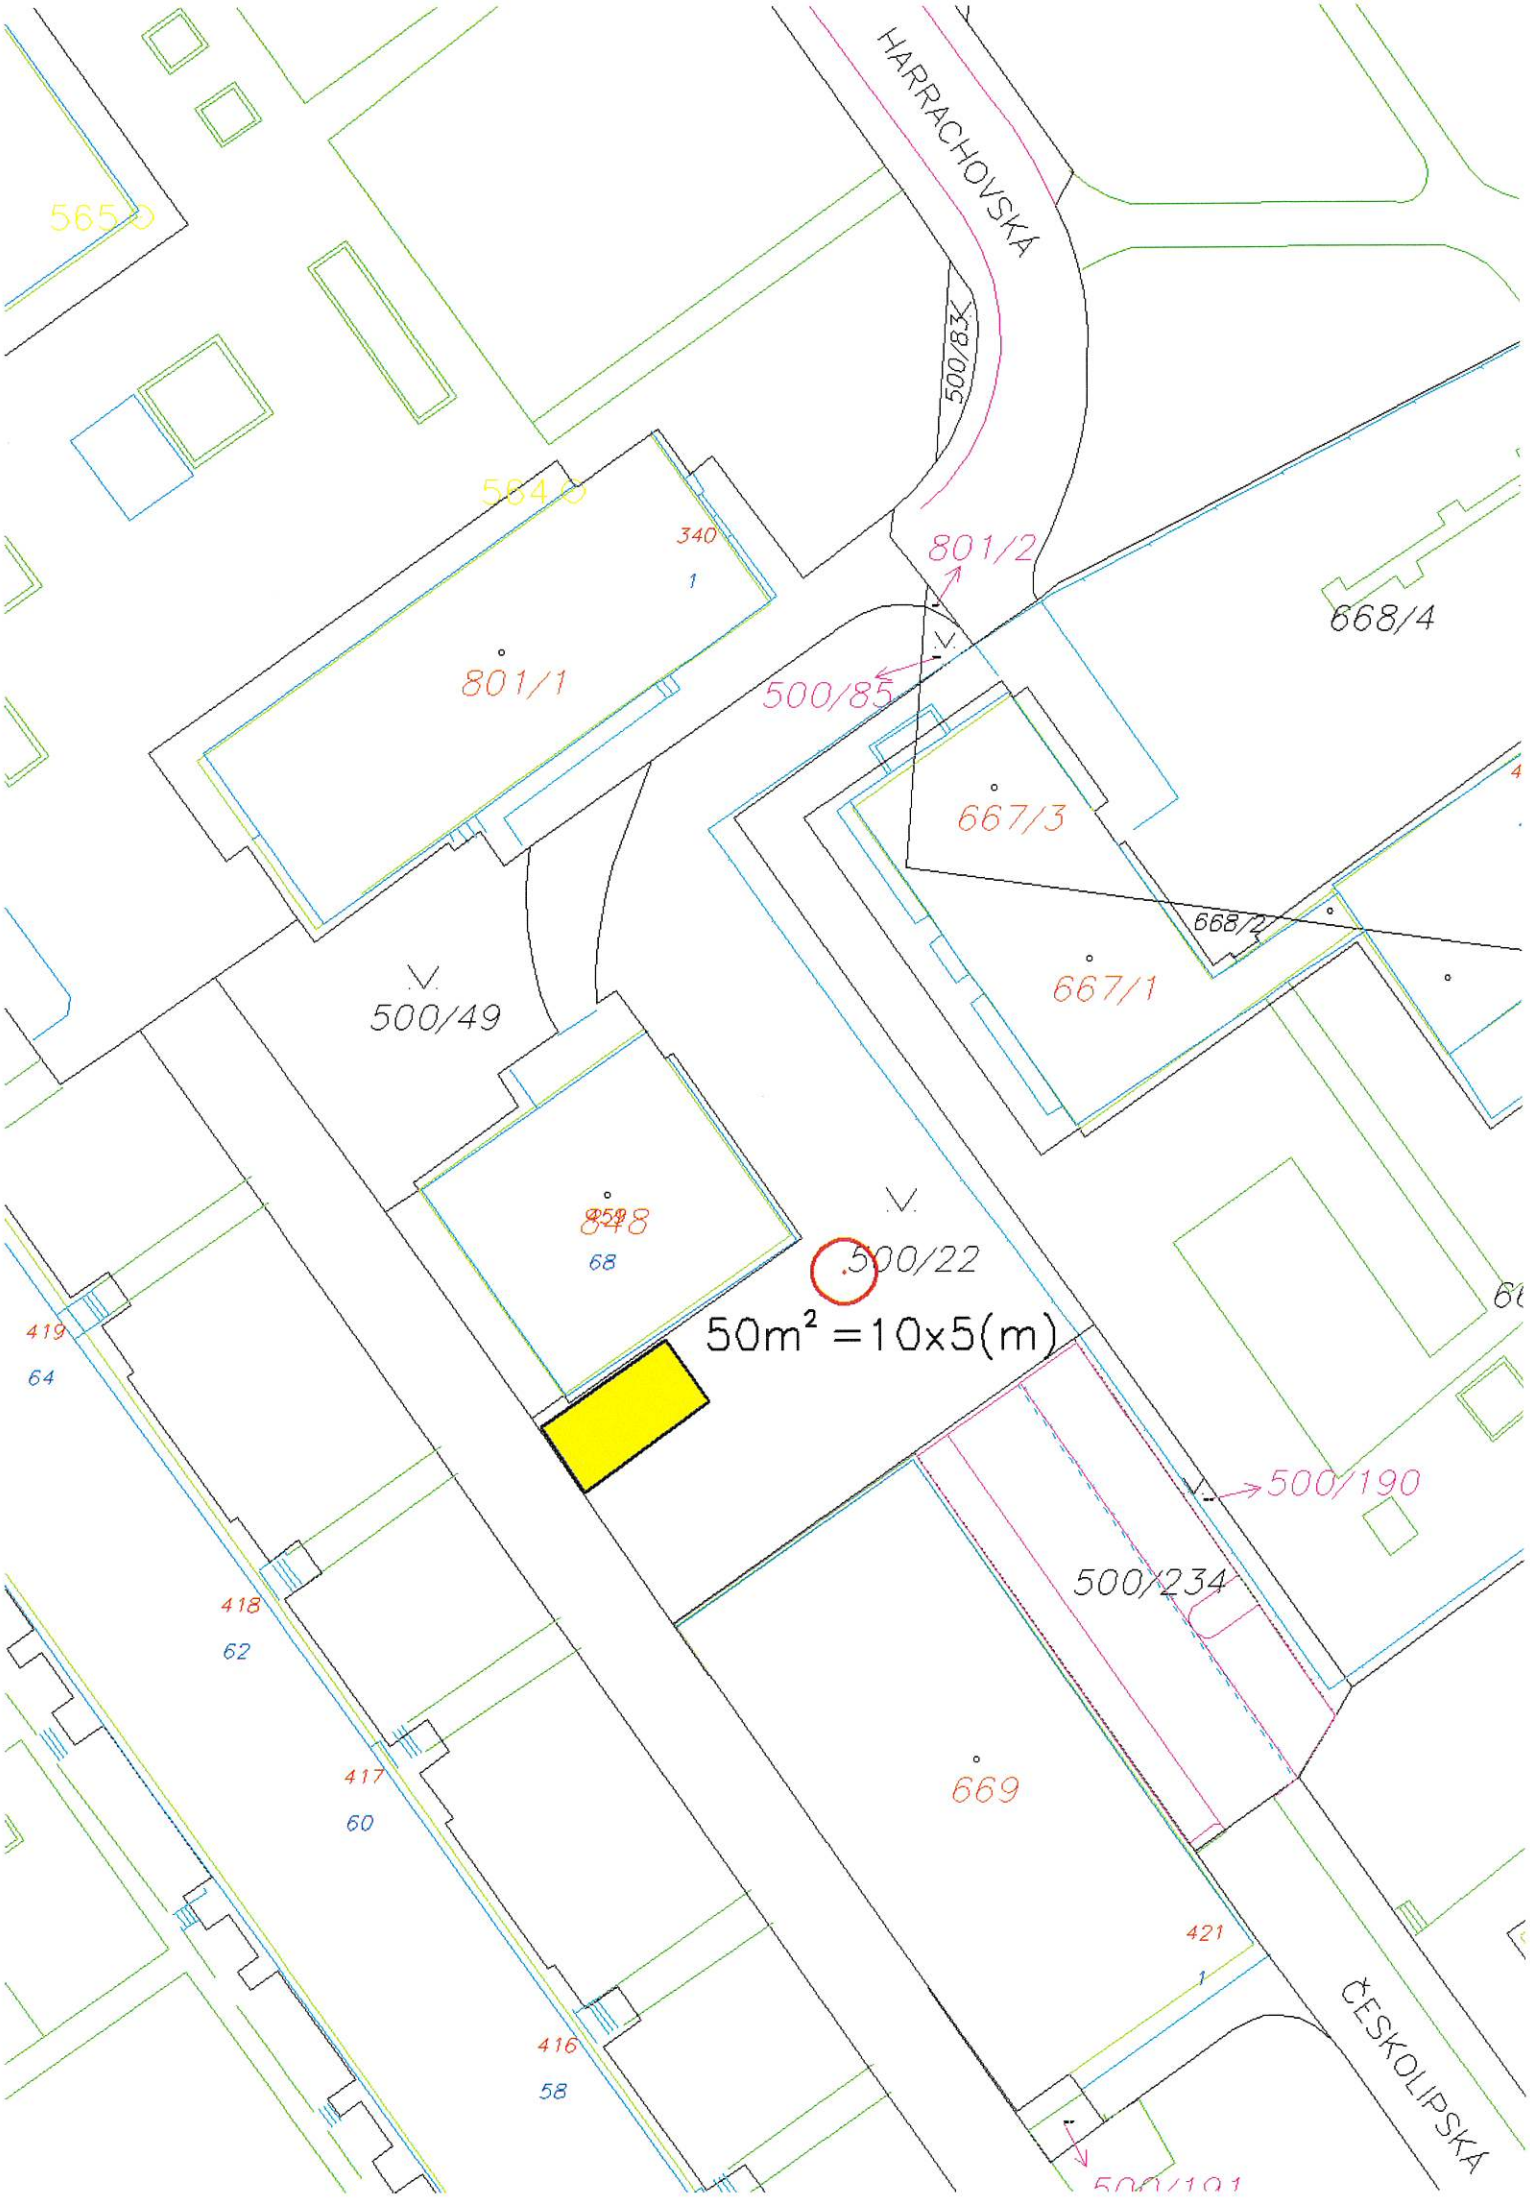
HARRACHOVSKA
500/83
565
564
340
1
801/1
801/2
500/85
668/4
667/3
668/2
667/1
500/49
848
68
500/22
50m² =10x5(m)
419
64
418
62
417
60
416
58
669
500/190
500/234
421
1
ČESKOLIPSKA