


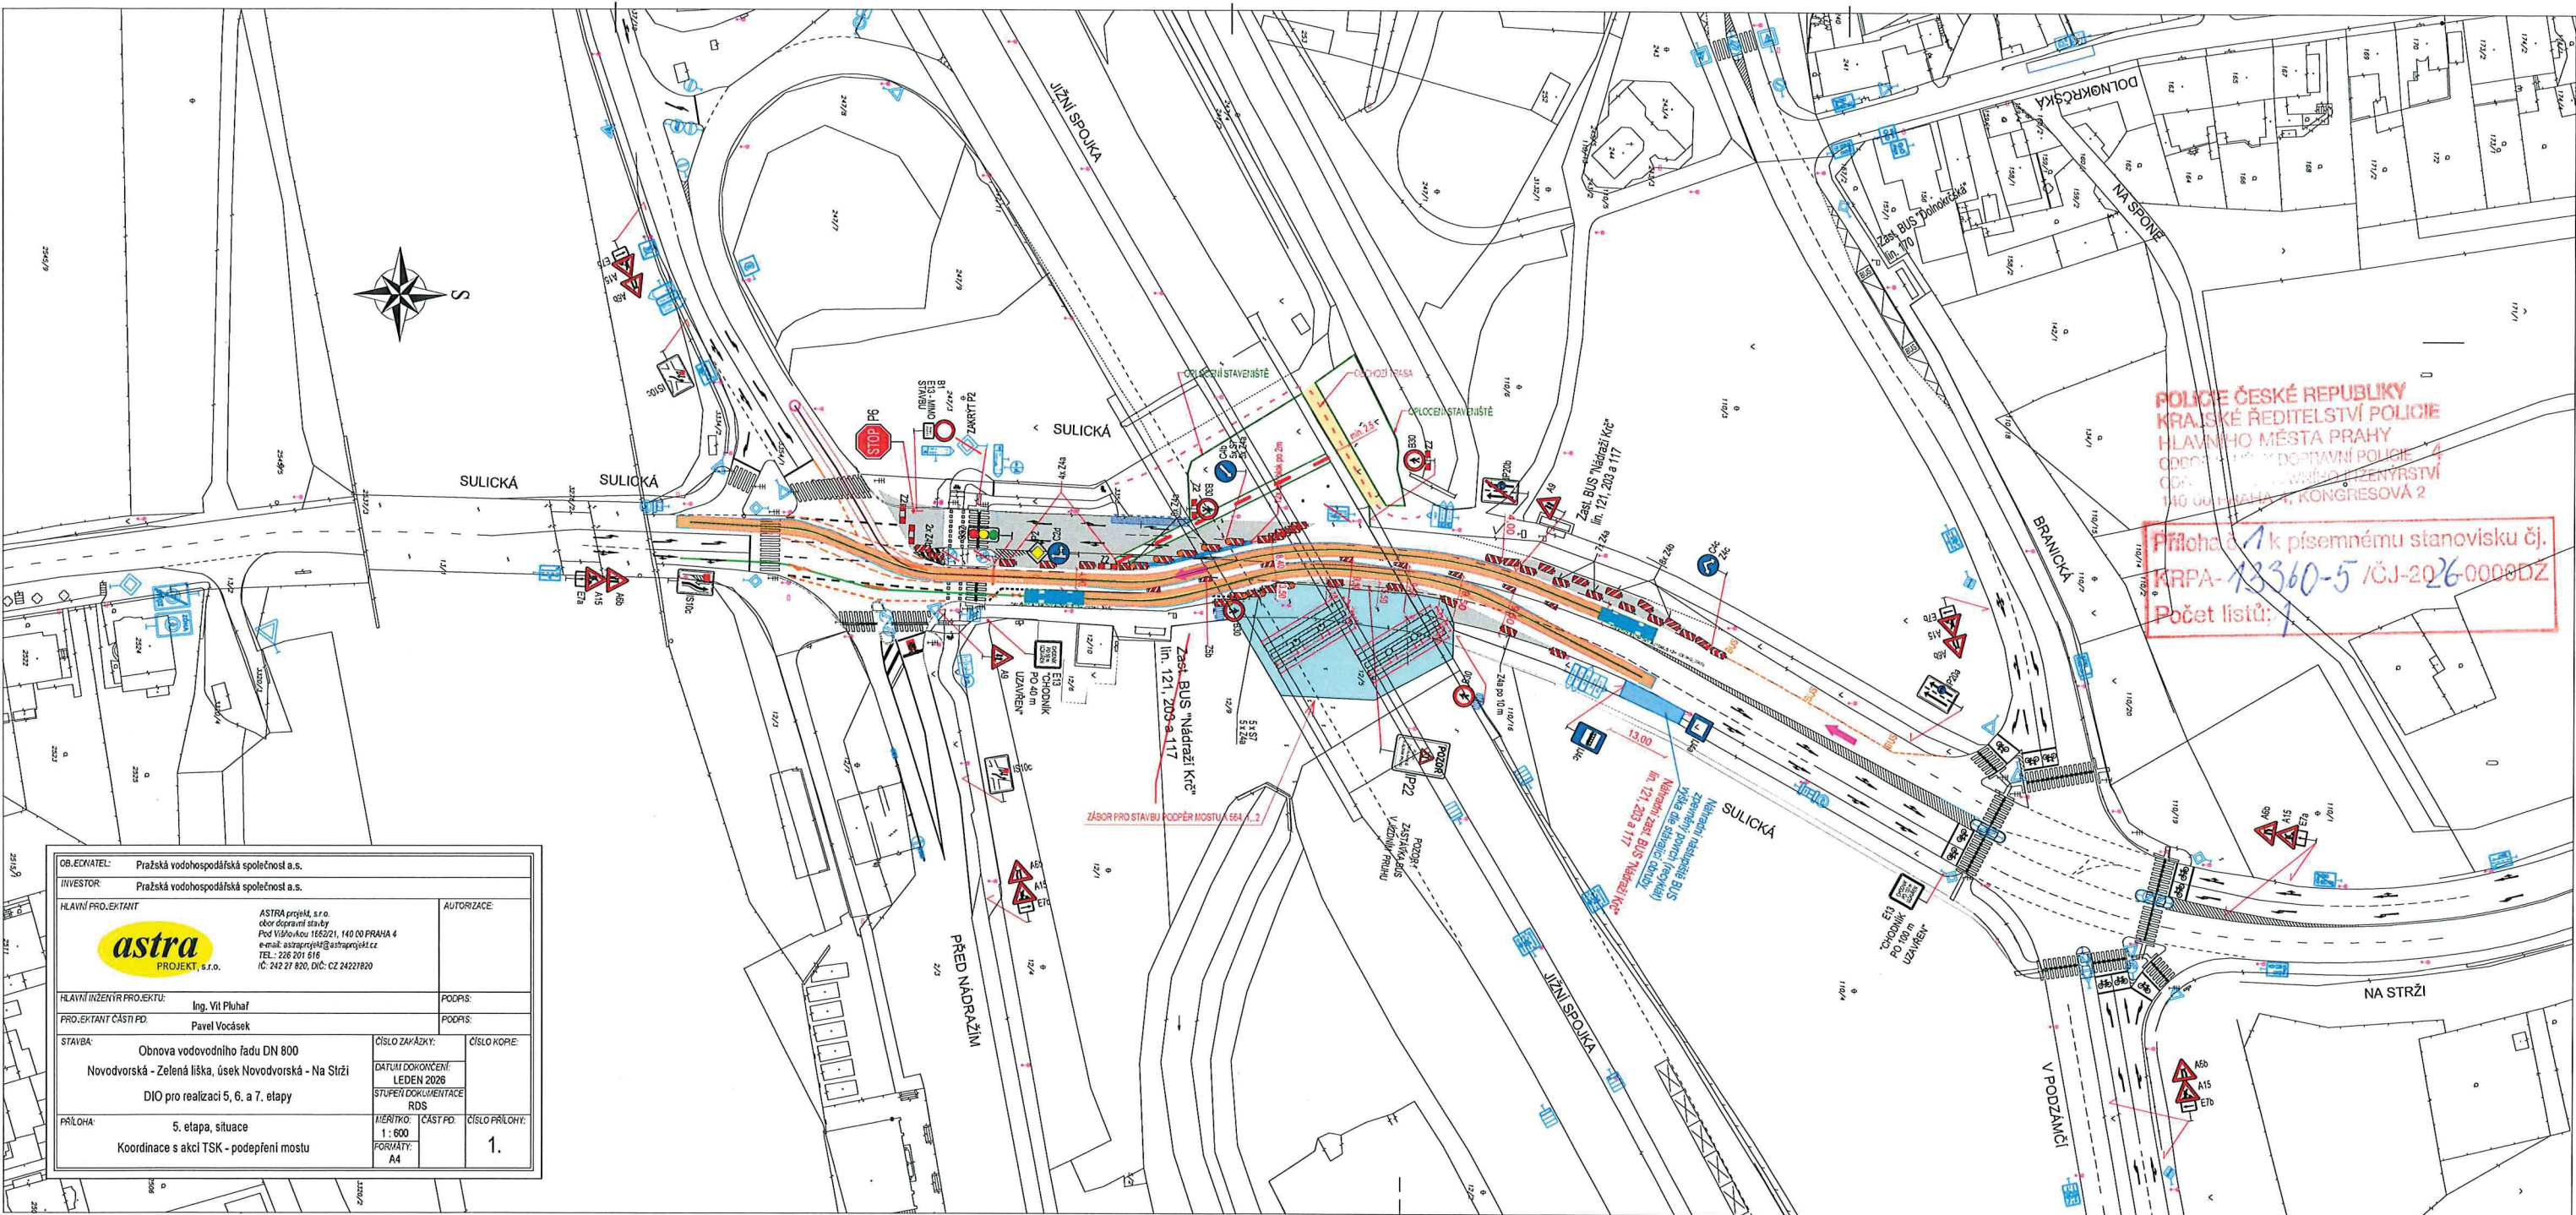

POLICE ČESKÉ REPUBLIKY
KRAJSKÉ ŘEDITELSTVÍ POLICIE
HLAVNÍHO MĚSTA PRAHY
ODDĚLENÍ DOPRAVNÍ POLICIE 4
ODDĚLENÍ VÝCHOVY A KONTROLY
140 00 PRAHA 4, KONGRESOVÁ 2

Příloha č. 1 k písemnému stanovisku č.
KRPA-13360-5 / ČJ-2026-0008DZ
Počet listů: 1

OB.EKVNATEL:	Pražská vodohospodářská společnost a.s.	AUTORIZACE:
INVESTOR:	Pražská vodohospodářská společnost a.s.	
HLAVNÍ PROJEKTANT:	ASTRA projekt, s.r.o. obor dopravní stavby Pod Vítěznou 155/221, 140 00 PRAHA 4 e-mail: astraprojekt@astraprojekt.cz TEL: 226 201 616 IČ: 242 27 820, DIČ: CZ 24227820	
HLAVNÍ INŽENÝR PROJEKTU:	Ing. Vít Pluhař	PODPIS:
PROJEKTANT ČÁSTI PD:	Pavel Vocásek	PODPIS:
STAVBA:	Obnova vodovodního řadu DN 800 Novodvorská - Zelená liška, úsek Novodvorská - Na Strži DIO pro realizaci 5, 6. a 7. etapy	ČÍSLO ZAKÁZKY:
PŘÍLOHA:	5. etapa, situace Koordinační s akcí TSK - podepření mostu	ČÍSLO KOPIE:
		1.