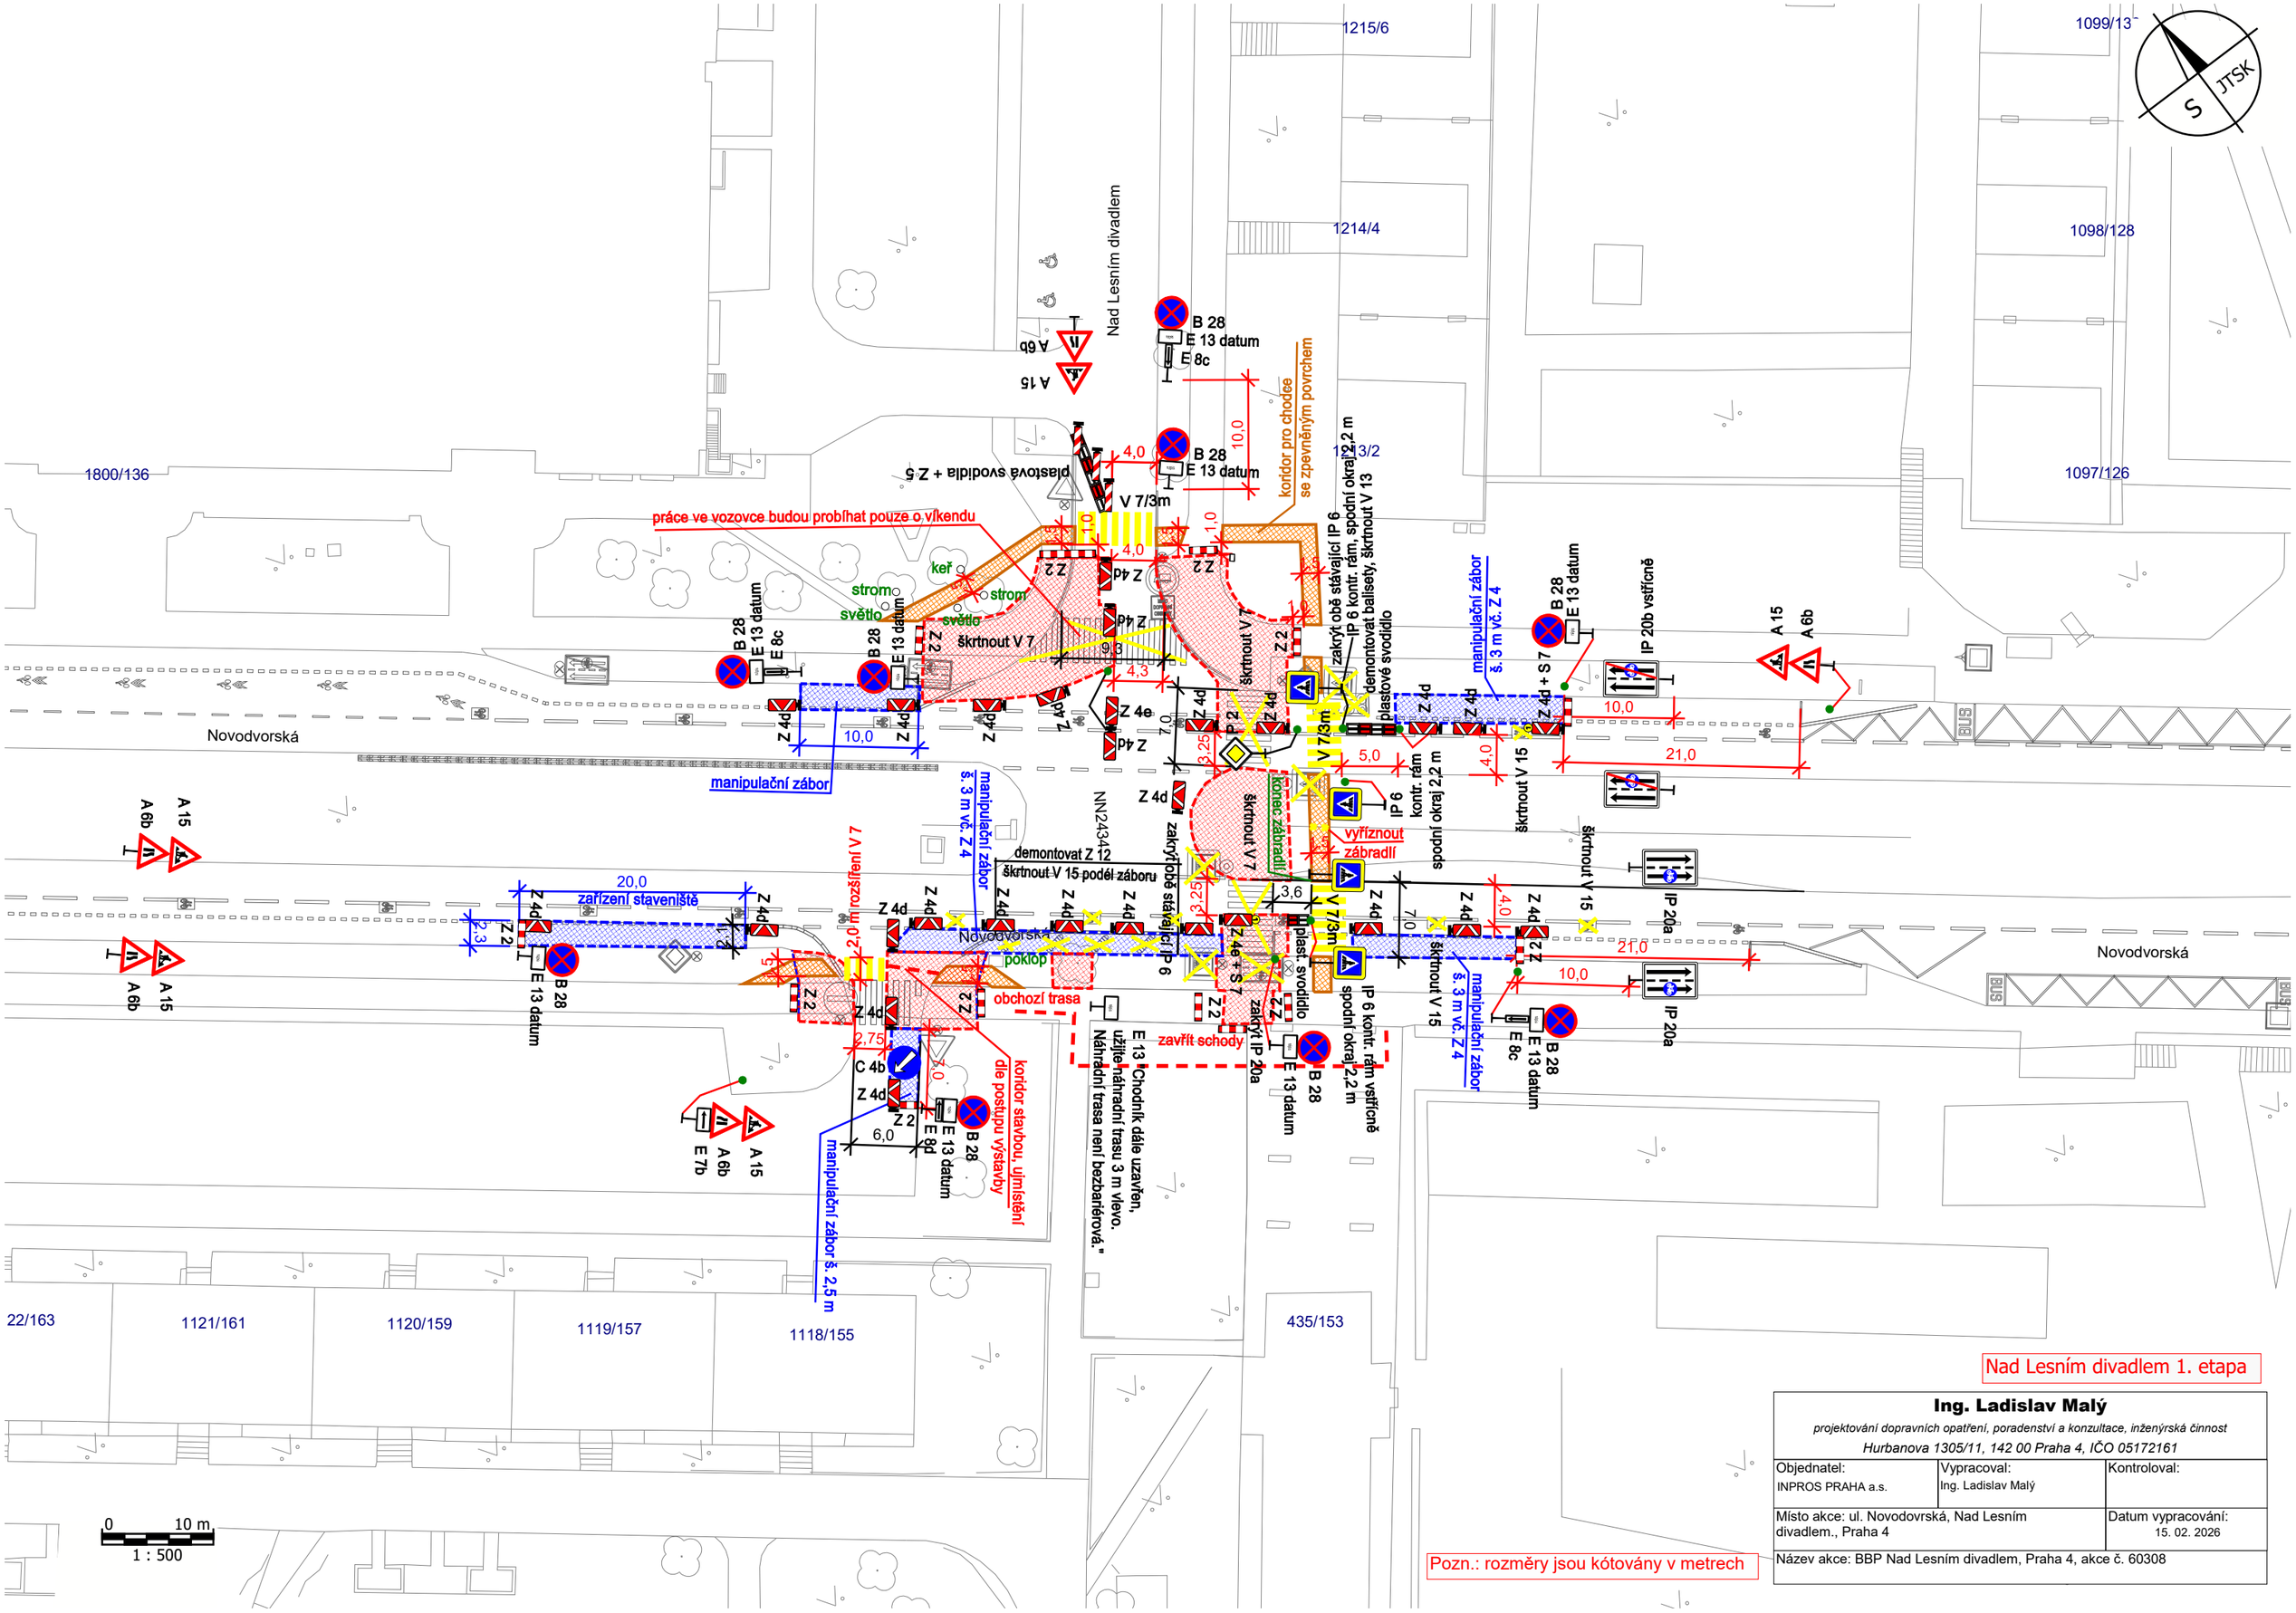

Nad Lesním divadlem 1. etapa

Ing. Ladislav Malý

projektování dopravních opatření, poradenství a konzultace, inženýrská činnost

Hurbanova 1305/11, 142 00 Praha 4, IČO 05172161

Objednatel:	Vypracoval:	Kontroloval:
INPROS PRAHA a.s.	Ing. Ladislav Malý	
Místo akce: ul. Novodovrská, Nad Lesním divadlem., Praha 4		Datum vypracování: 15. 02. 2026
Název akce: BBP Nad Lesním divadlem, Praha 4, akce č. 60308		

Pozn.: rozměry jsou kótovány v metrech