


MAJARYKOVO NÁBŘEŽÍ

1.3.2026
15.3.2026
27.3.2026

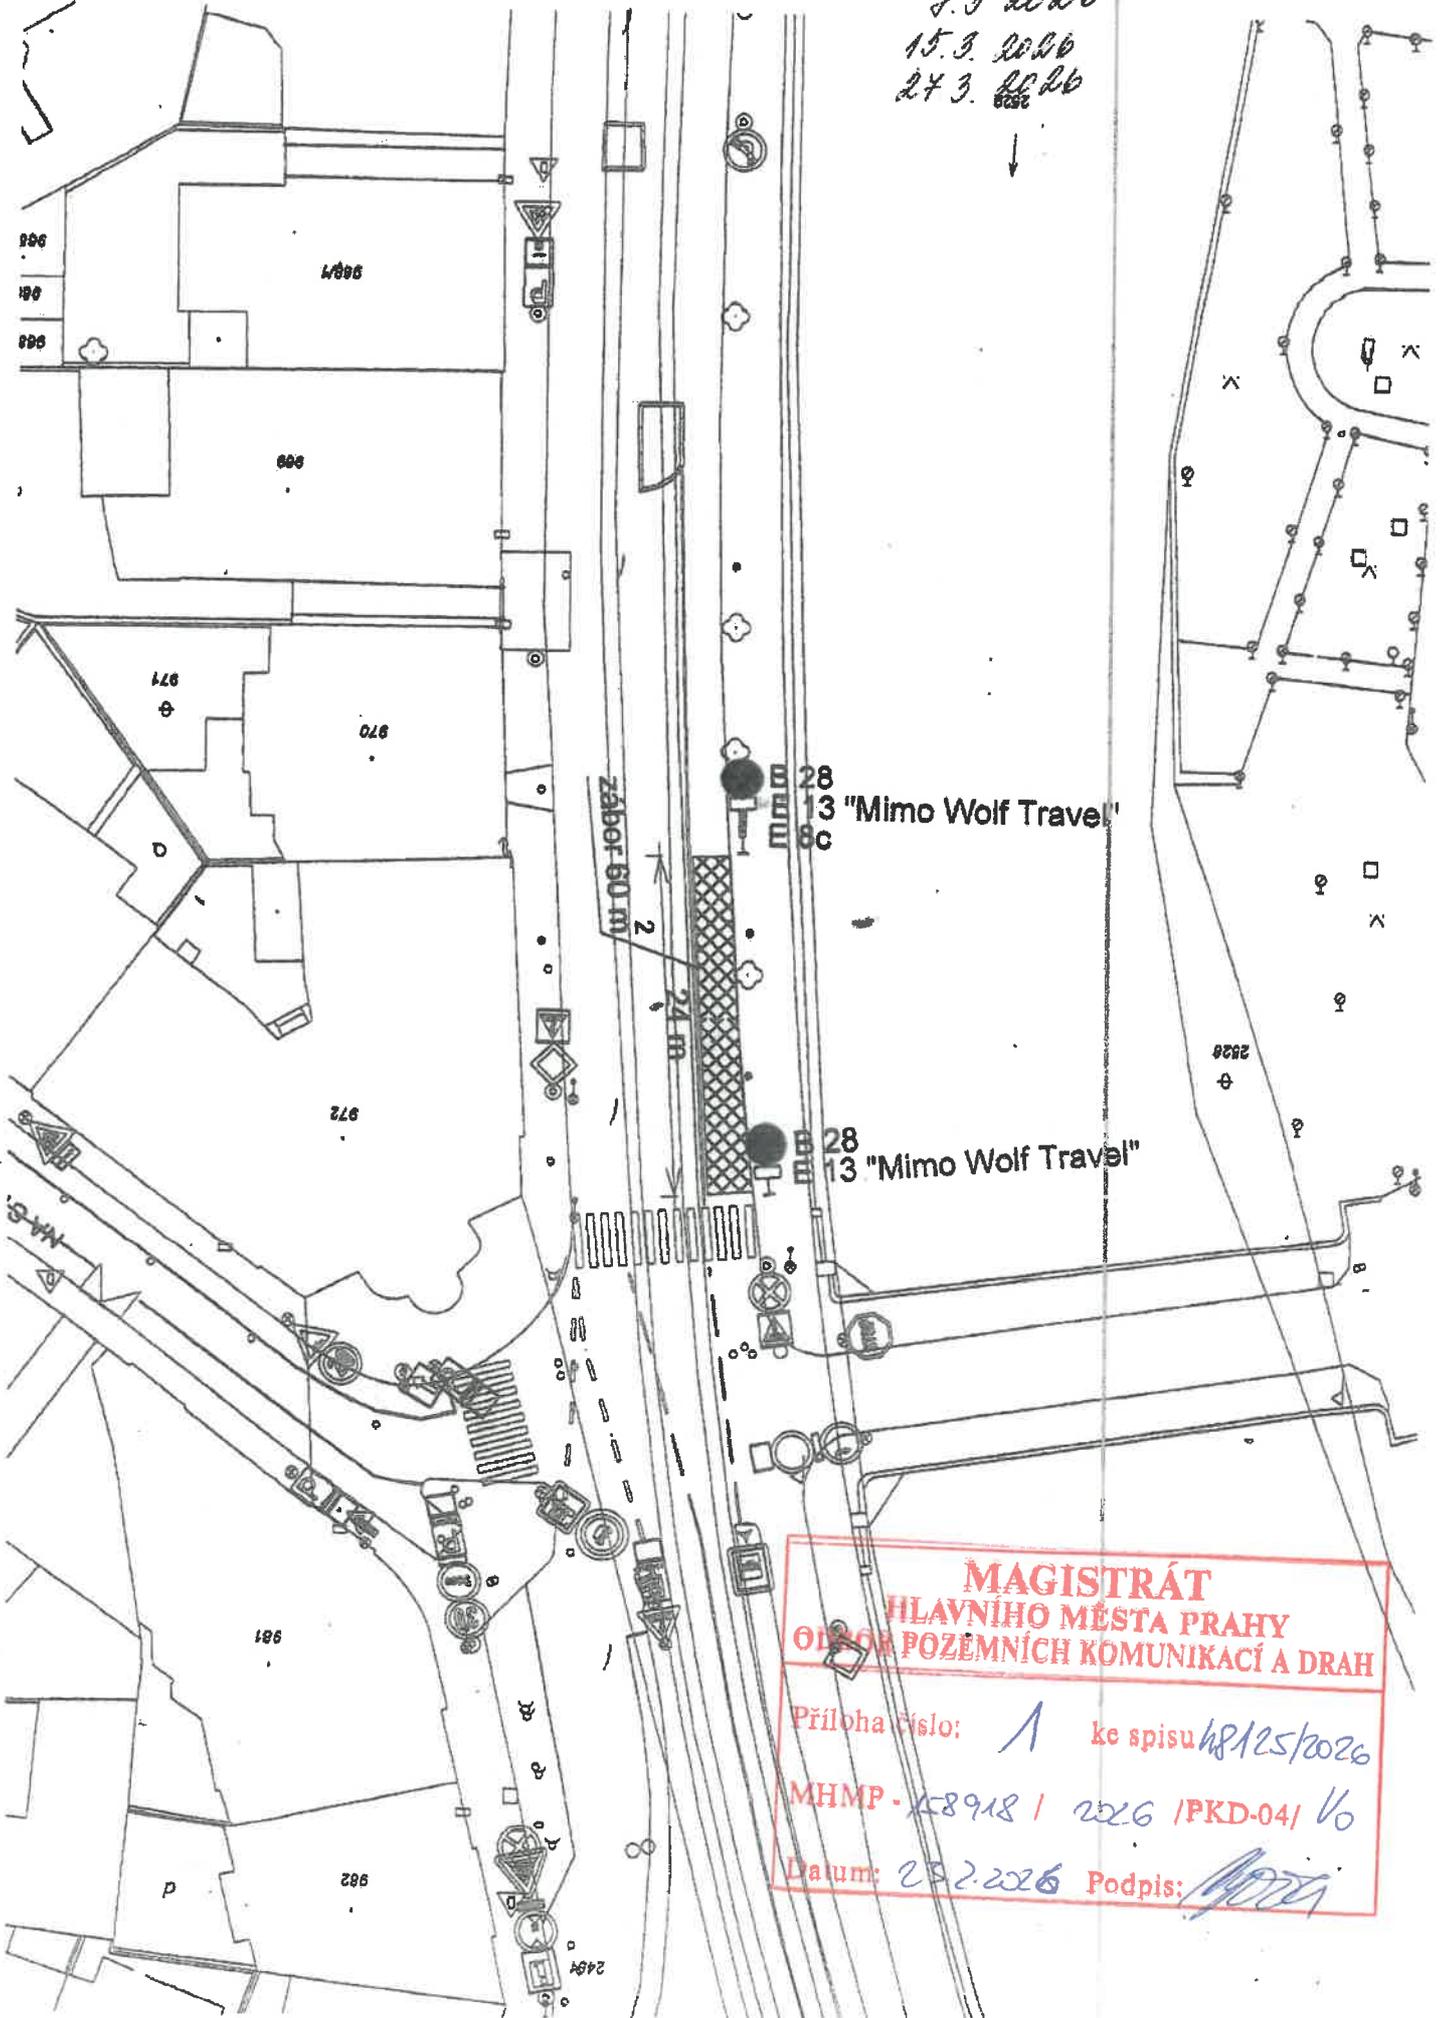

**MAGISTRÁT
HLAVNÍHO MĚSTA PRAHY
OBLAST POZEMNÍCH KOMUNIKACÍ A DRAH**

Príloha číslo: *1* ke spisu *h8125/2026*

MHMP - *15898* / *2026* / PKD-04 / *Vo*

Datum: *25.2.2026* Podpis: *[Signature]*