


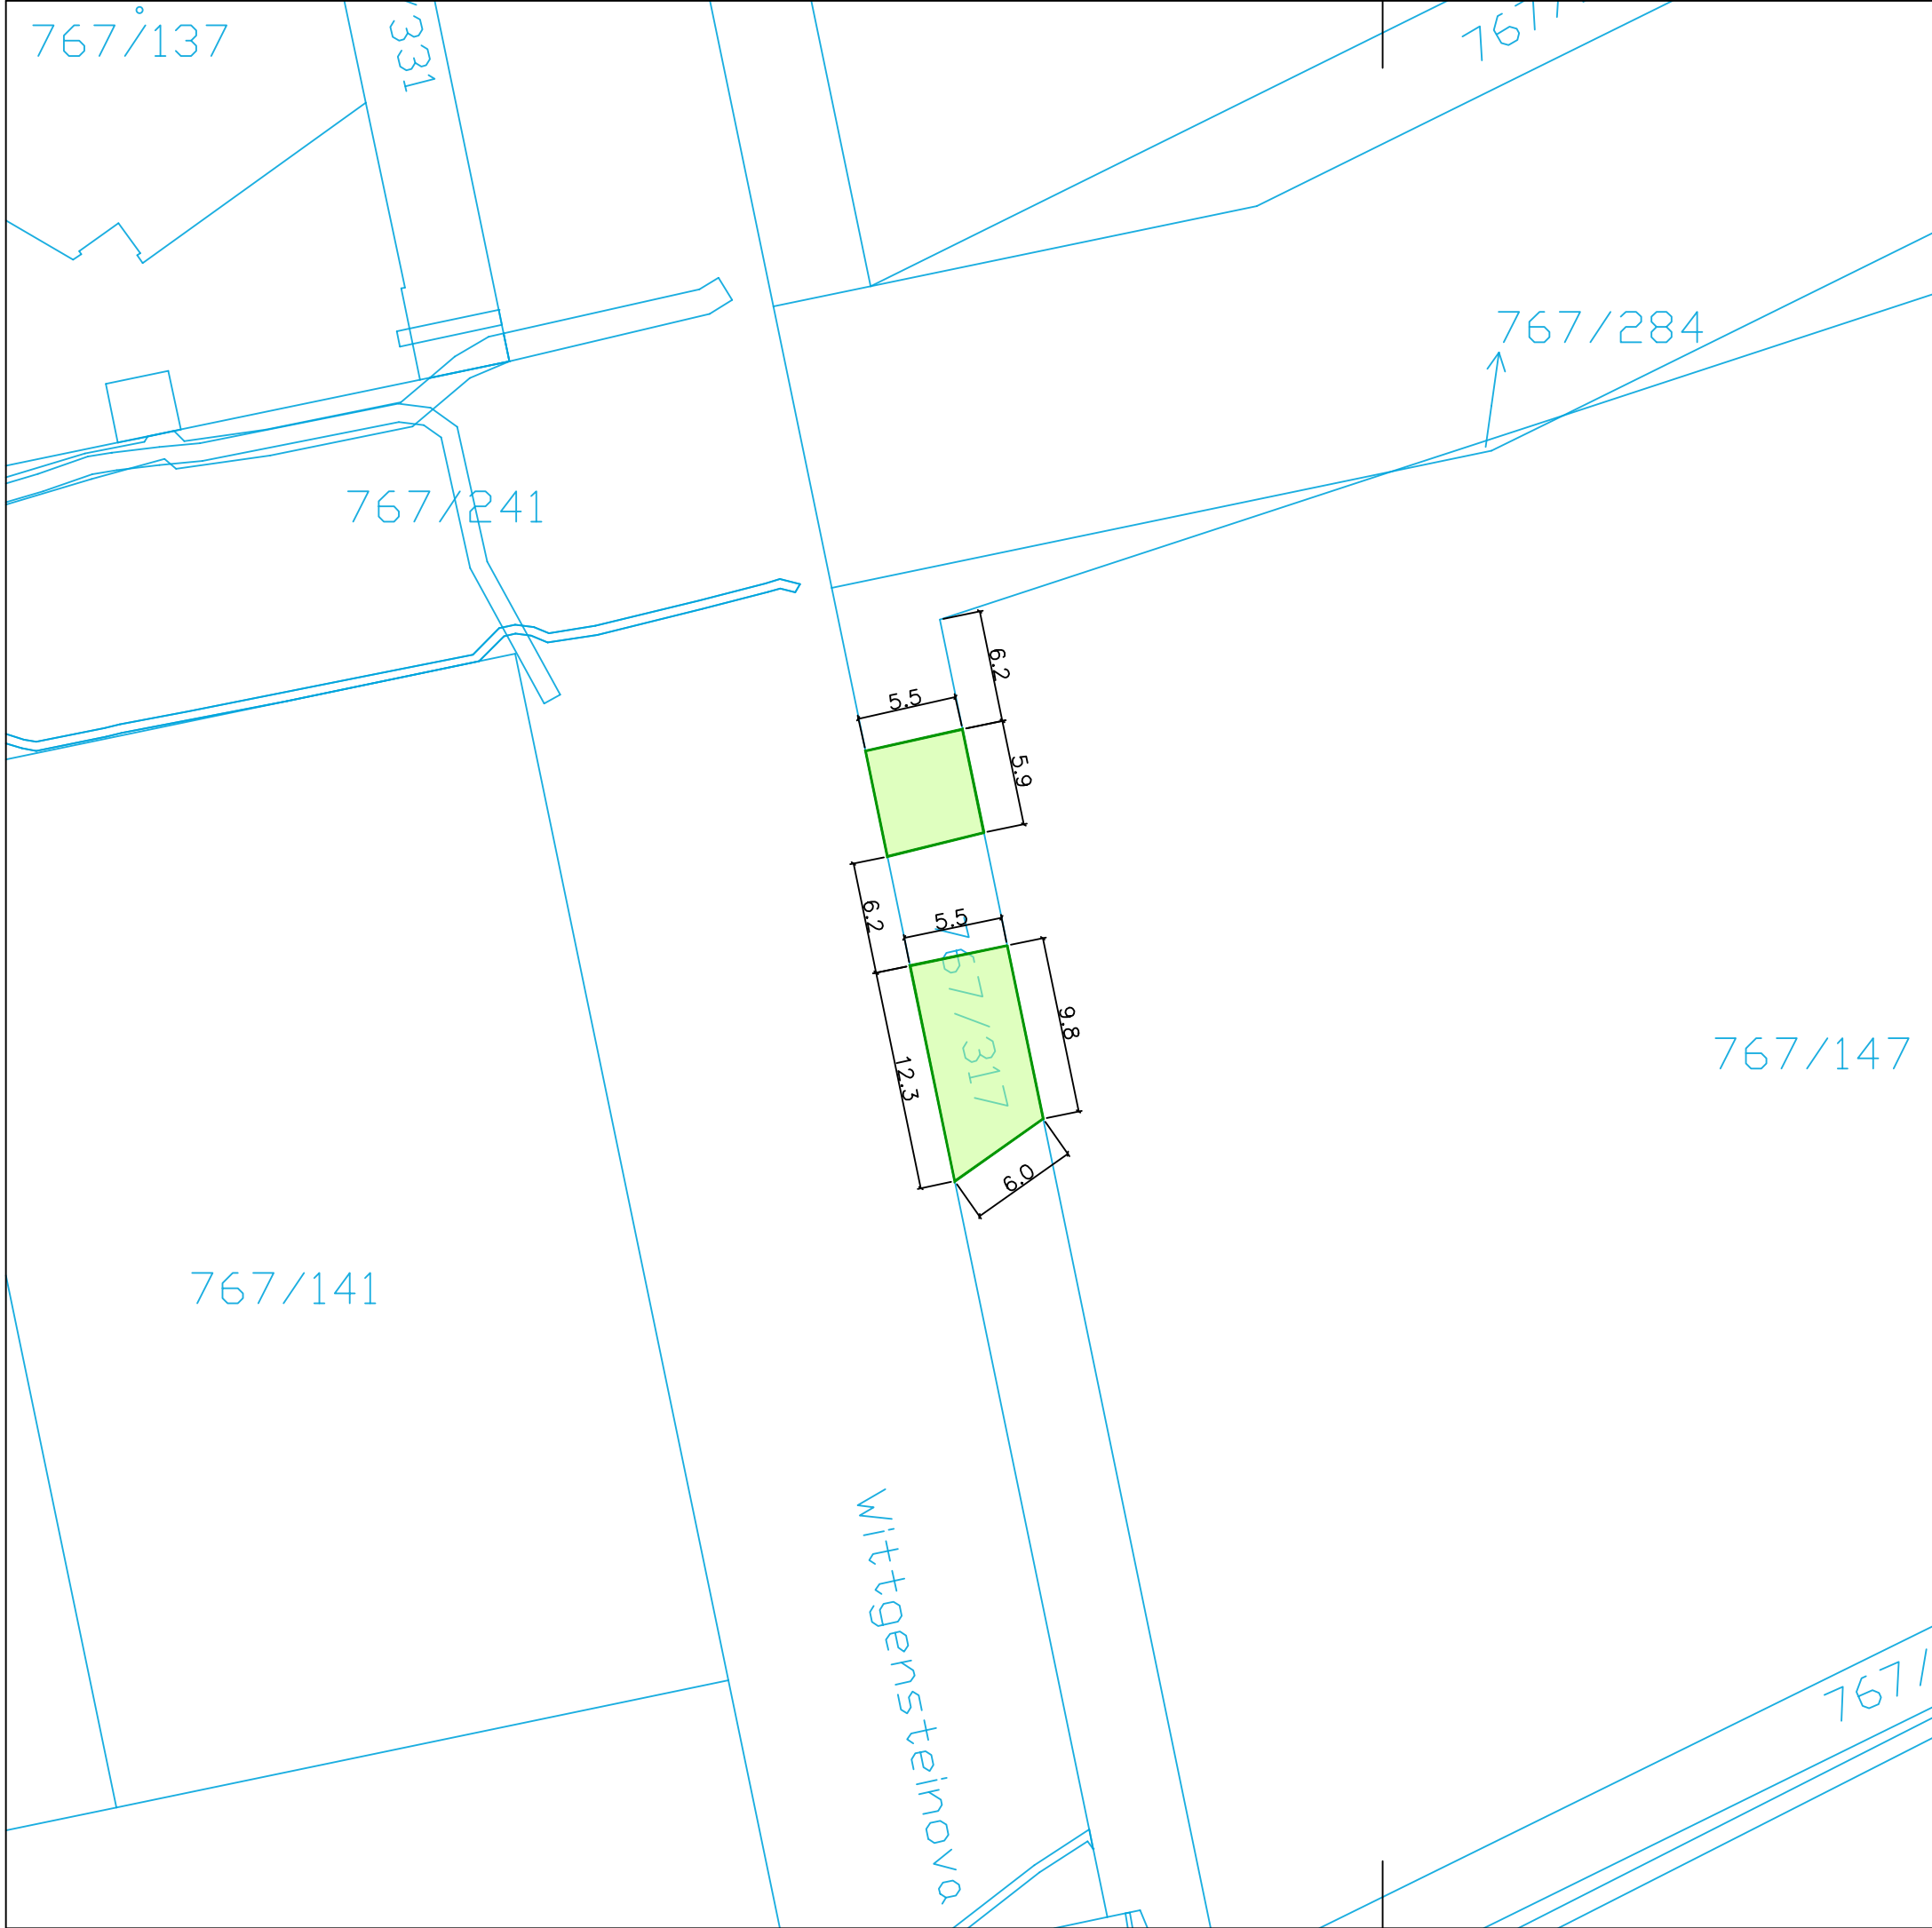

ETAPA 1

Katastrální situace
Praha 8 - Karlín

Plochy dle KN celkem 94 m²		
Parcela	Plocha (m²)	Vlastník
767/317	93,9	HMP