



0 10 m
1 : 426

IP22 "ZASTÁVKA BUS MHD V JIŽNÍM PRUHU"

15,0 m

U4a

U4c

TOMANOVA

PŘÍLEHLÉ PARKOVIŠTĚ

**MAGISTRÁT
HLAVNÍHO MĚSTA PRAHY
ODBOR POZEMNÍCH KOMUNIKACÍ A DRAH**

Průleha číslo: 1/1 ke spisu 10874/2-26
MHMP - 165827 / 2026 / PKD-04/K4
Datum: 25-02-2026 Podpis: 


MANIPULAČNÍ ZASTÁVKA BUS NAD X97 „ŠTEFKOVA“

vzor pro dočasné zřízení manipulační zastávky BUS - osadit na místě dle polohopisu

4. 3. 2026 (0:45 - 4:40 hod.)

TERMIN PRACÍ:

c Štefkova (manipulační): v ul. Tomanově, cca 30 m za úrovní označkové zastávky BUS v proměně, u sloupu VO č. 60-3847

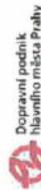


Dopravní podnik
hlavního města Prahy

kreslil: ing. Martin Špráchal, DPP JDC

1

ŠTEFKOVA

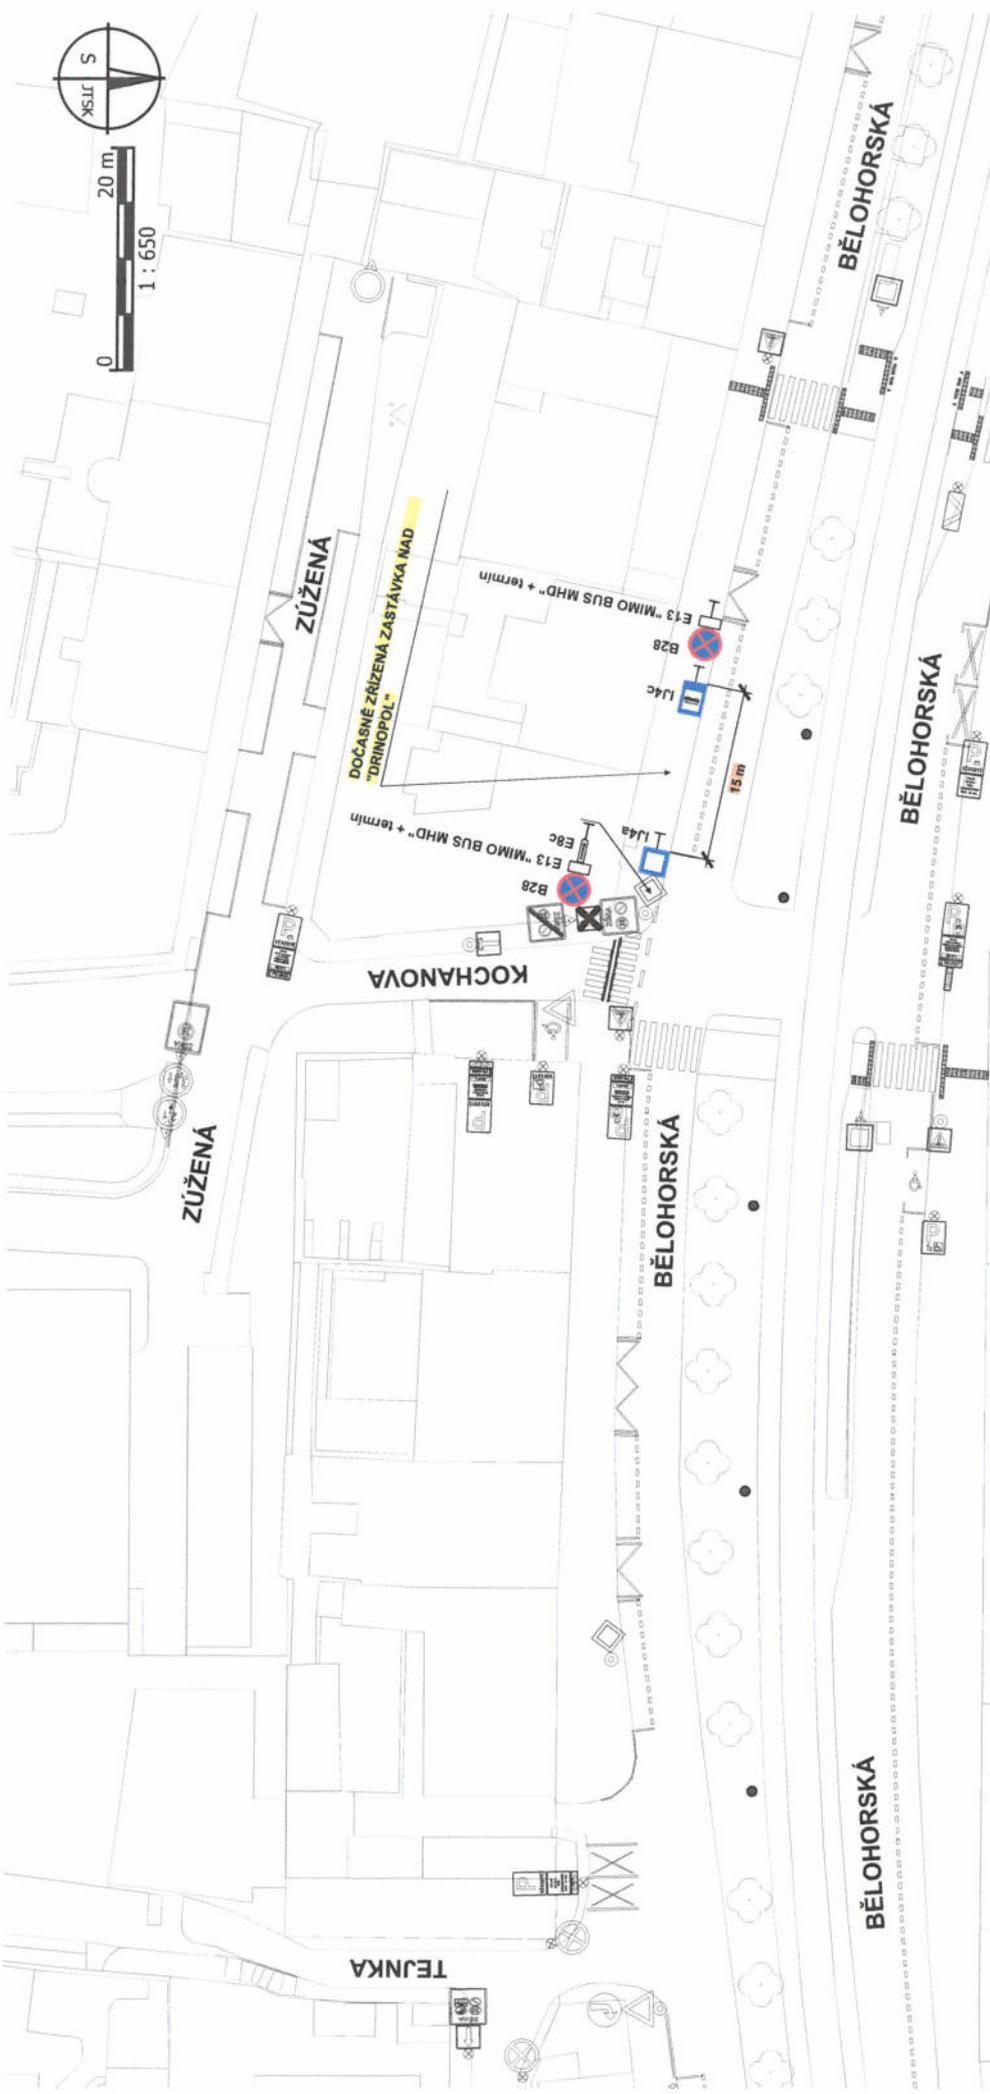

ZASTÁVKY NAD X97

vzor pro dočasné zřízení zastávky BUS MHD - osadit na místech dle polohopisu
dopravní značení B 28 + E 13 umístit 7 dní předem
 (pravidelná údržba vrchního vedení)

TERMÍN PRACÍ: 5. 3. 2026 (23:00 hod.) - 6. 3. 2026 (4:30 hod.)

Drínopol: v ul. Bělohorské, cca 80 m za úrovní označnicku zastávky TRAM, 5 m před křižovatkou s ul. Kochanovou, 6 m před sloupem VO č. 601399 (103/51)
 Marjánka: v ul. Bělohorské, cca 25 m za úrovní označnicku zastávky TRAM, 6 m před křižovatkou s ul. Liborovou, 6 m před sloupem VO č. 601379 (366/51)

Dopravní podnik hlavního města Prahy

revidoval: Ing. Martin Špráchal, DPP JDC

**MAGISTRÁT
 HLAVNÍHO MĚSTA PRAHY
 ODBOR POZEMNÍCH KOMUNIKACÍ A DRAH**

Příloha číslo: 113 ke spisu 108577/2-26
 MHMP - 165827 / 2-26 / PKD-04 / KJ
 Datum: 25-02-2026 Podpis: *K...*


2a

0 10 m
1 : 487



IP22 "ZASTÁVKA BUS MHD
V JÍZDNÍM PRUHU"

DOČASNĚ ZŘÍZENÁ ZASTÁVKA
NAD "U KAŠTANU" DC

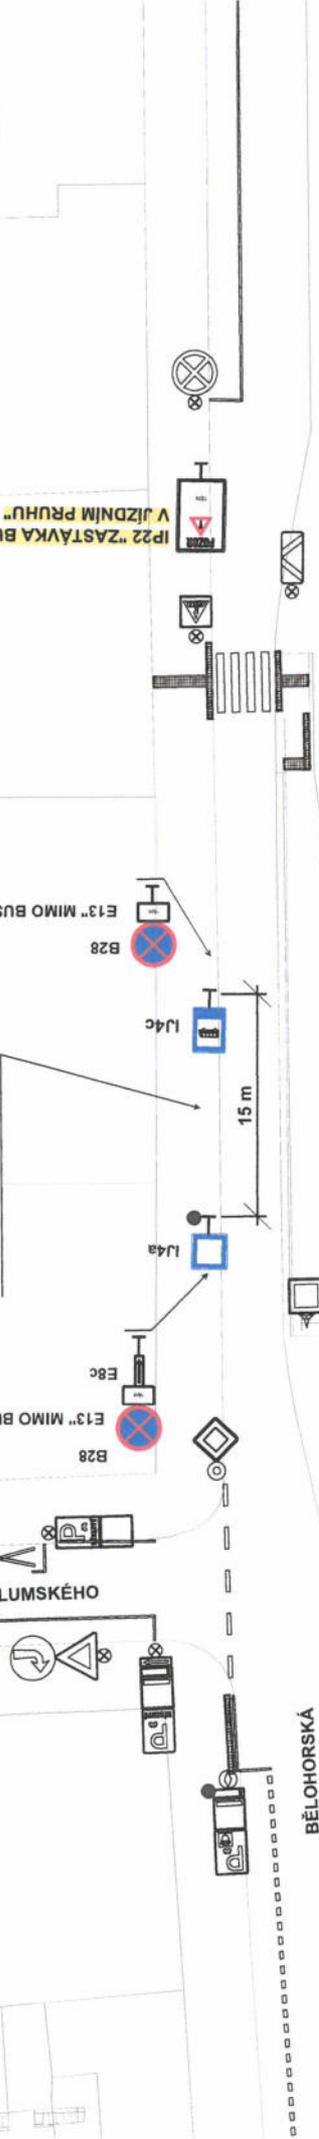

ZASTÁVKY TRAM "U KAŠTANU"

BÉLOHORSKÁ

BÉLOHORSKÁ



DOČASNĚ ZŘÍZENÁ ZASTÁVKA
NAD "U KAŠTANU" ZC

ZASTÁVKY NAD X97 "U KAŠTANU"

vzor pro dočasné zřízení zastávky BUS NAD – osadit na místech dle polohopisu
dopravní značení B 28 + E 13 umístit 7 dní předem
(pravidelná údržba vrchního vedení)

TERMÍN PRACÍ: 5. 3. 2026 (23:00 hod.) – 6. 3. 2026 (4:30 hod.)

U Kaštanu: v ul. Bělohorské, u hrany chodníku, 5 m před úrovní označnicku zastávky TRAM, 10 m před sloupem VO č. 601440 (778/52)

U Kaštanu: v ul. Bělohorské, u hrany chodníku, 17 m před sloupem VO č. 601433, 7 m před úrovní označnicku zastávky TRAM, u sloupu TV č. 064 19 (778/51)



kreslil: Ing. Martin Špráchal, DPP JDC


**MAGISTRÁT
HLAVNÍHO MĚSTA PRAHY
ODBOR POZEMNÍCH KOMUNIKACÍ A DRAH**

Příloha číslo: 1/5 ke spisu 10857/2026

MHMP - 165827 / 2026 /PKD-04/ Kř

Datum: 25-02-2026 Podpis:

2b

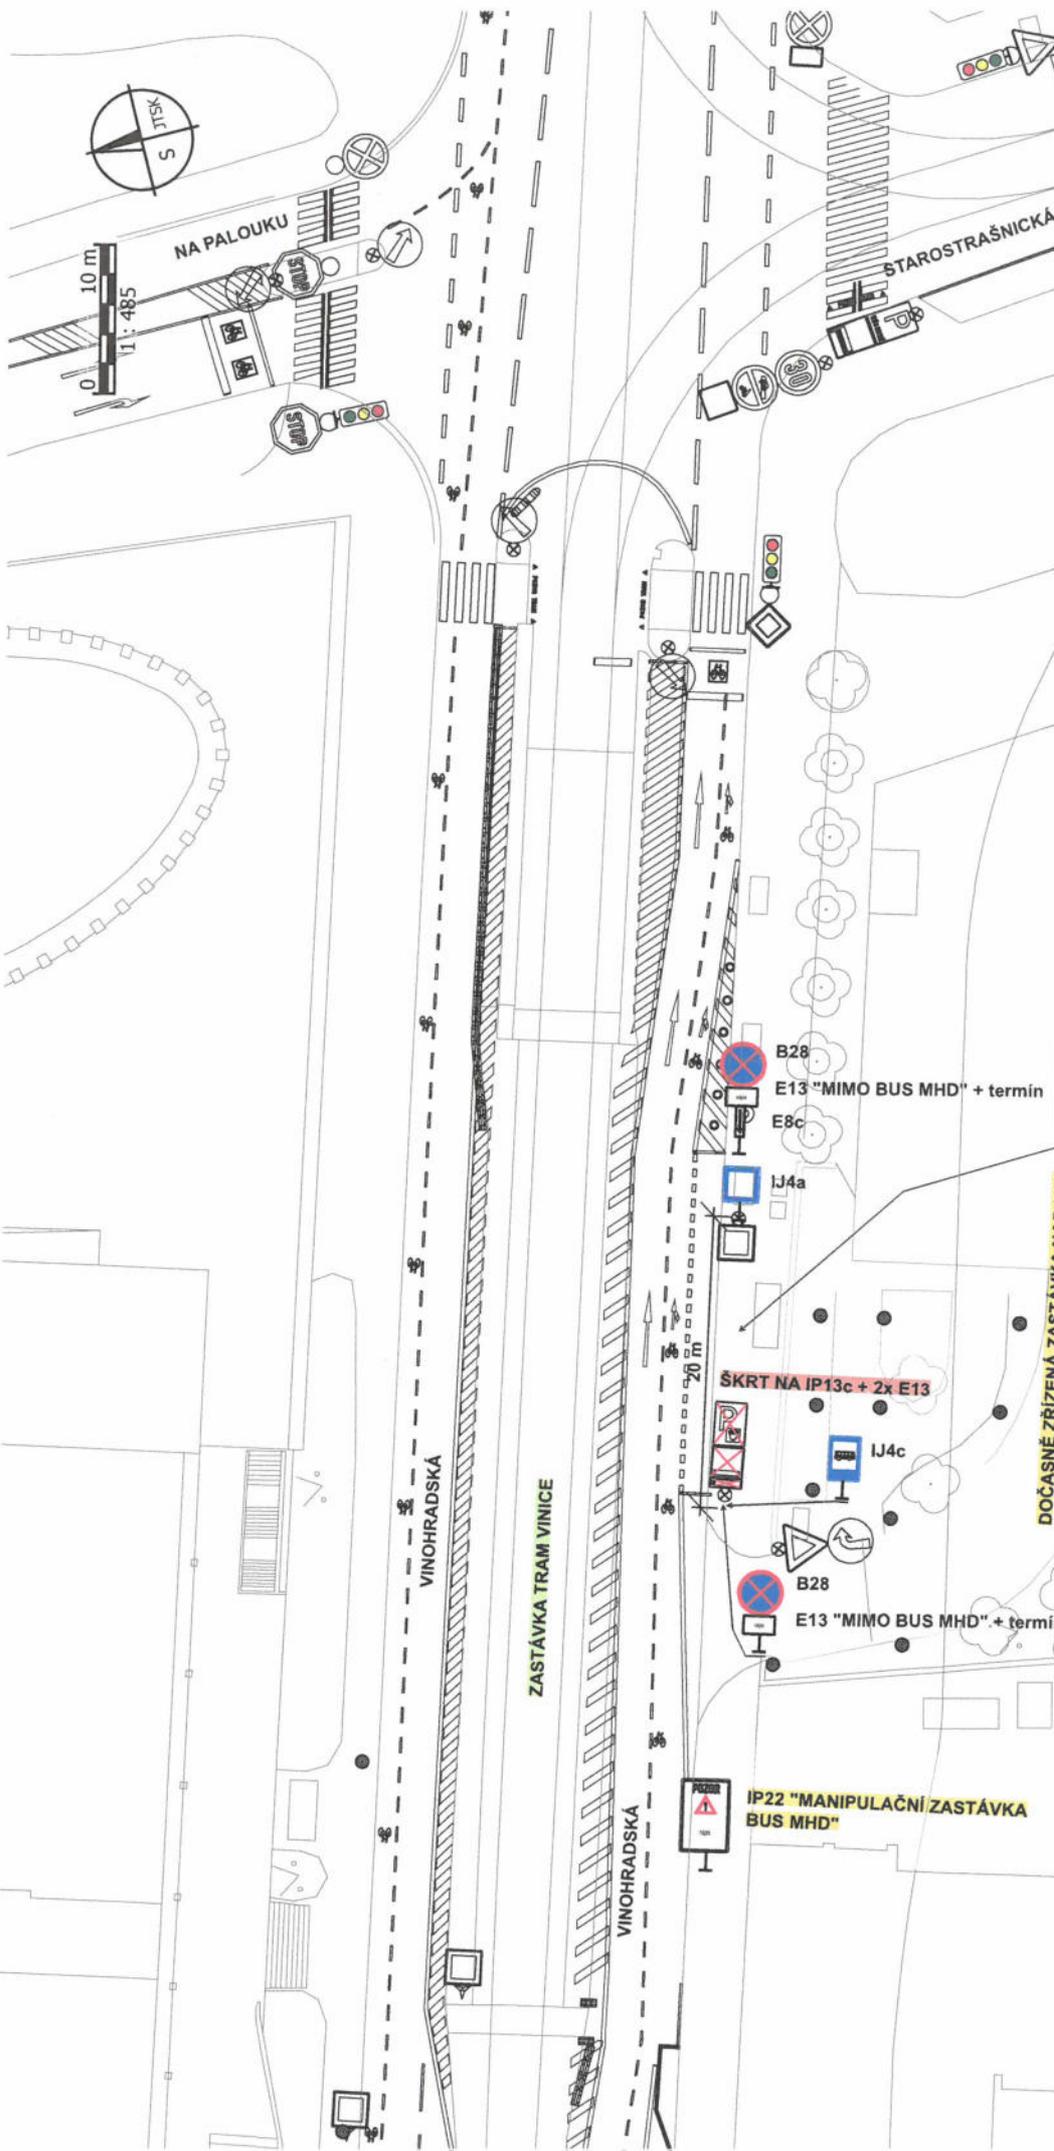

ZASTÁVKA NAD X90 "VINICE"

vzor pro dočasné zřízení zastávky BUS NAD – osadit na místech dle polohopisu
dopravní značení B 28 + E 13 umístit 7 dní předem
 (pravidelná údržba vrchního vedení)

TERMÍN PRACÍ: 11. 3. 2026 (0:30 – 4:30 hod.)

Vinice: manipulační a nástupní: v ul. Vinohradské, cca 55 m před křižovatkou s ul. Starostrašnickou, 8 m před sloupem VO č. 000180, v místě bývalé zastávky pro NAD, délka 20 m (1108/53; JŘ: 1108/54)

Dopravní podnik
hlavního města Prahy

kreslili: Ing. Martin Špráchal, DPP JDC

**MAGISTRÁT
HLAVNÍHO MĚSTA PRAHY
ODBOR POZEMNÍCH KOMUNIKACÍ A DRAH**


Příloha číslo: 115 ka opisl 108517/2026

MHMP - 16582 / 2026 / PKD-04 / kt

Datum: 25-02-2026 Podpis: *[Signature]*



0 10 m.
1 : 620

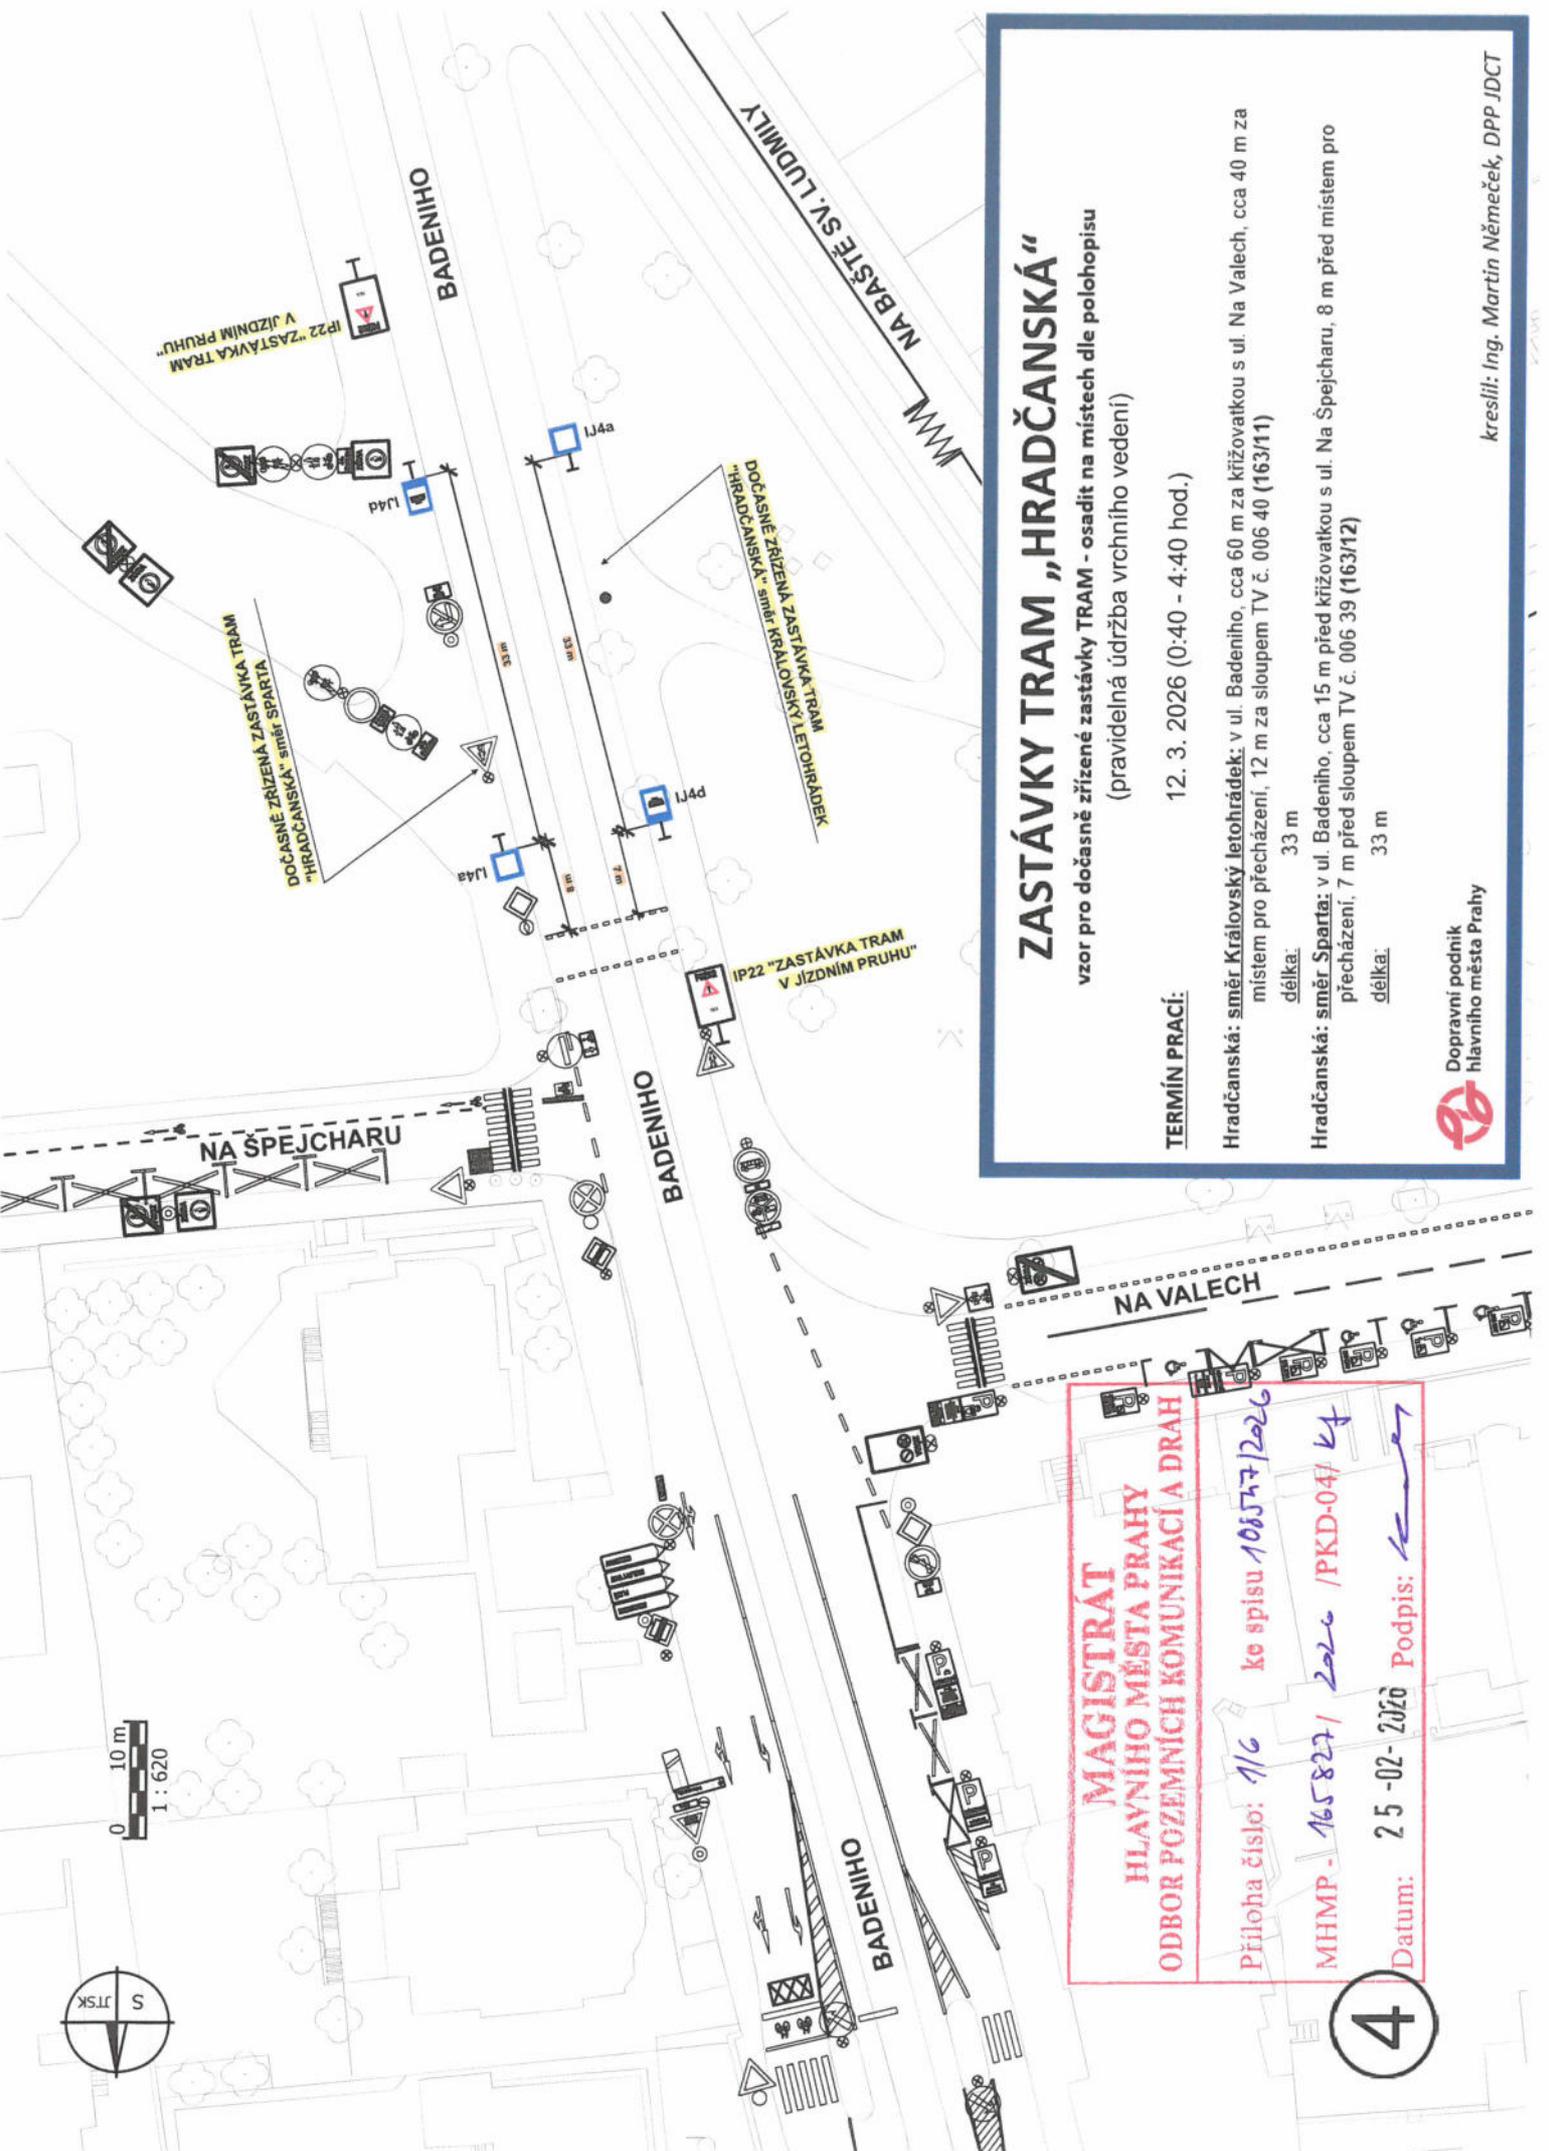

ZASTÁVKY TRAM „HRADČANSKÁ“

vzor pro dočasné zřízené zastávky TRAM - osadit na místech dle polohopisu
(pravidelná údržba vrchního vedení)

TERMÍN PRACÍ: 12. 3. 2026 (0:40 - 4:40 hod.)

Hradčanská: směr Královský letohrádek: v ul. Badeniho, cca 60 m za křižovatkou s ul. Na Valech, cca 40 m za místem pro přecházení, 12 m za sloupem TV č. 006 40 (163/11)
délka: 33 m

Hradčanská: směr Sparta: v ul. Badeniho, cca 15 m před křižovatkou s ul. Na Špejcharu, 8 m před místem pro přecházení, 7 m před sloupem TV č. 006 39 (163/12)
délka: 33 m

Dopravní podnik
hlavního města Prahy



kreslil: Ing. Martin Němeček, DPP JDCT

**MAGISTRÁT
HLAVNÍHO MĚSTA PRAHY
ODBOR POZEMNÍCH KOMUNIKACÍ A DRAH**

Příloha číslo: 1/6 ke spisu 106577/2026
MHMP - 165827 / 2026 /PKD-04/ kř
Datum: 25-02-2026 Podpis:

4

ZASTÁVKY NAD X90

vzor pro dočasné zřízené zastávky BUS MHD - osadit na místech dle polohopisu
dopravní značení B 28 + E 13 umístit 7 dní předem
(pravidelná údržba vrchního vedení)

TERMÍN PRACÍ: 20. 3. 2026 (0:30 - 4:30 hod.)

Ocelářská: v ul. Českomoravské, cca 145 m před úrovní označníku zastávky TRAM, cca 20 m před výjezdem z podzemních garáží OC Harfa, u sloupu VO č. 920984 (1075/51)
Nádraží Libeň: v ul. Českomoravské, v parkovacím pruhu, 4 m před úrovní označníku zastávky TRAM, 6 m za sloupem VO č. 921034 (134/51). **BEZ UMÍSTĚNÍ DZ IP22.**



Dopravní podnik
hlavního města Prahy

kreslil: Ing. Martin Němeček, DPP JDCT

0 20 m.
1 : 680




**MAGISTRÁT
HLAVNÍHO MĚSTA PRAHY
ODBOR POZEMNÍCH KOMUNIKACÍ A DRAH**

Priloha číslo: 4/7 ke spisu 10857/2026
MHMP - 465827 / 2026 /PKD-04/ Kf
Datum: 25-02-2026 Podpis:

KURTA KONRÁDA

DOČASNĚ ZŘÍZENÁ ZASTÁVKA BUS MHD
"OCELÁŘSKÁ"

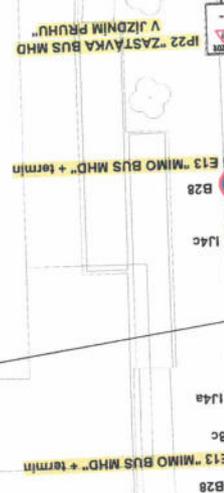


ČESKOMORAVSKÁ

ČESKOMORAVSKÁ

ČESKOMORAVSKÁ

5

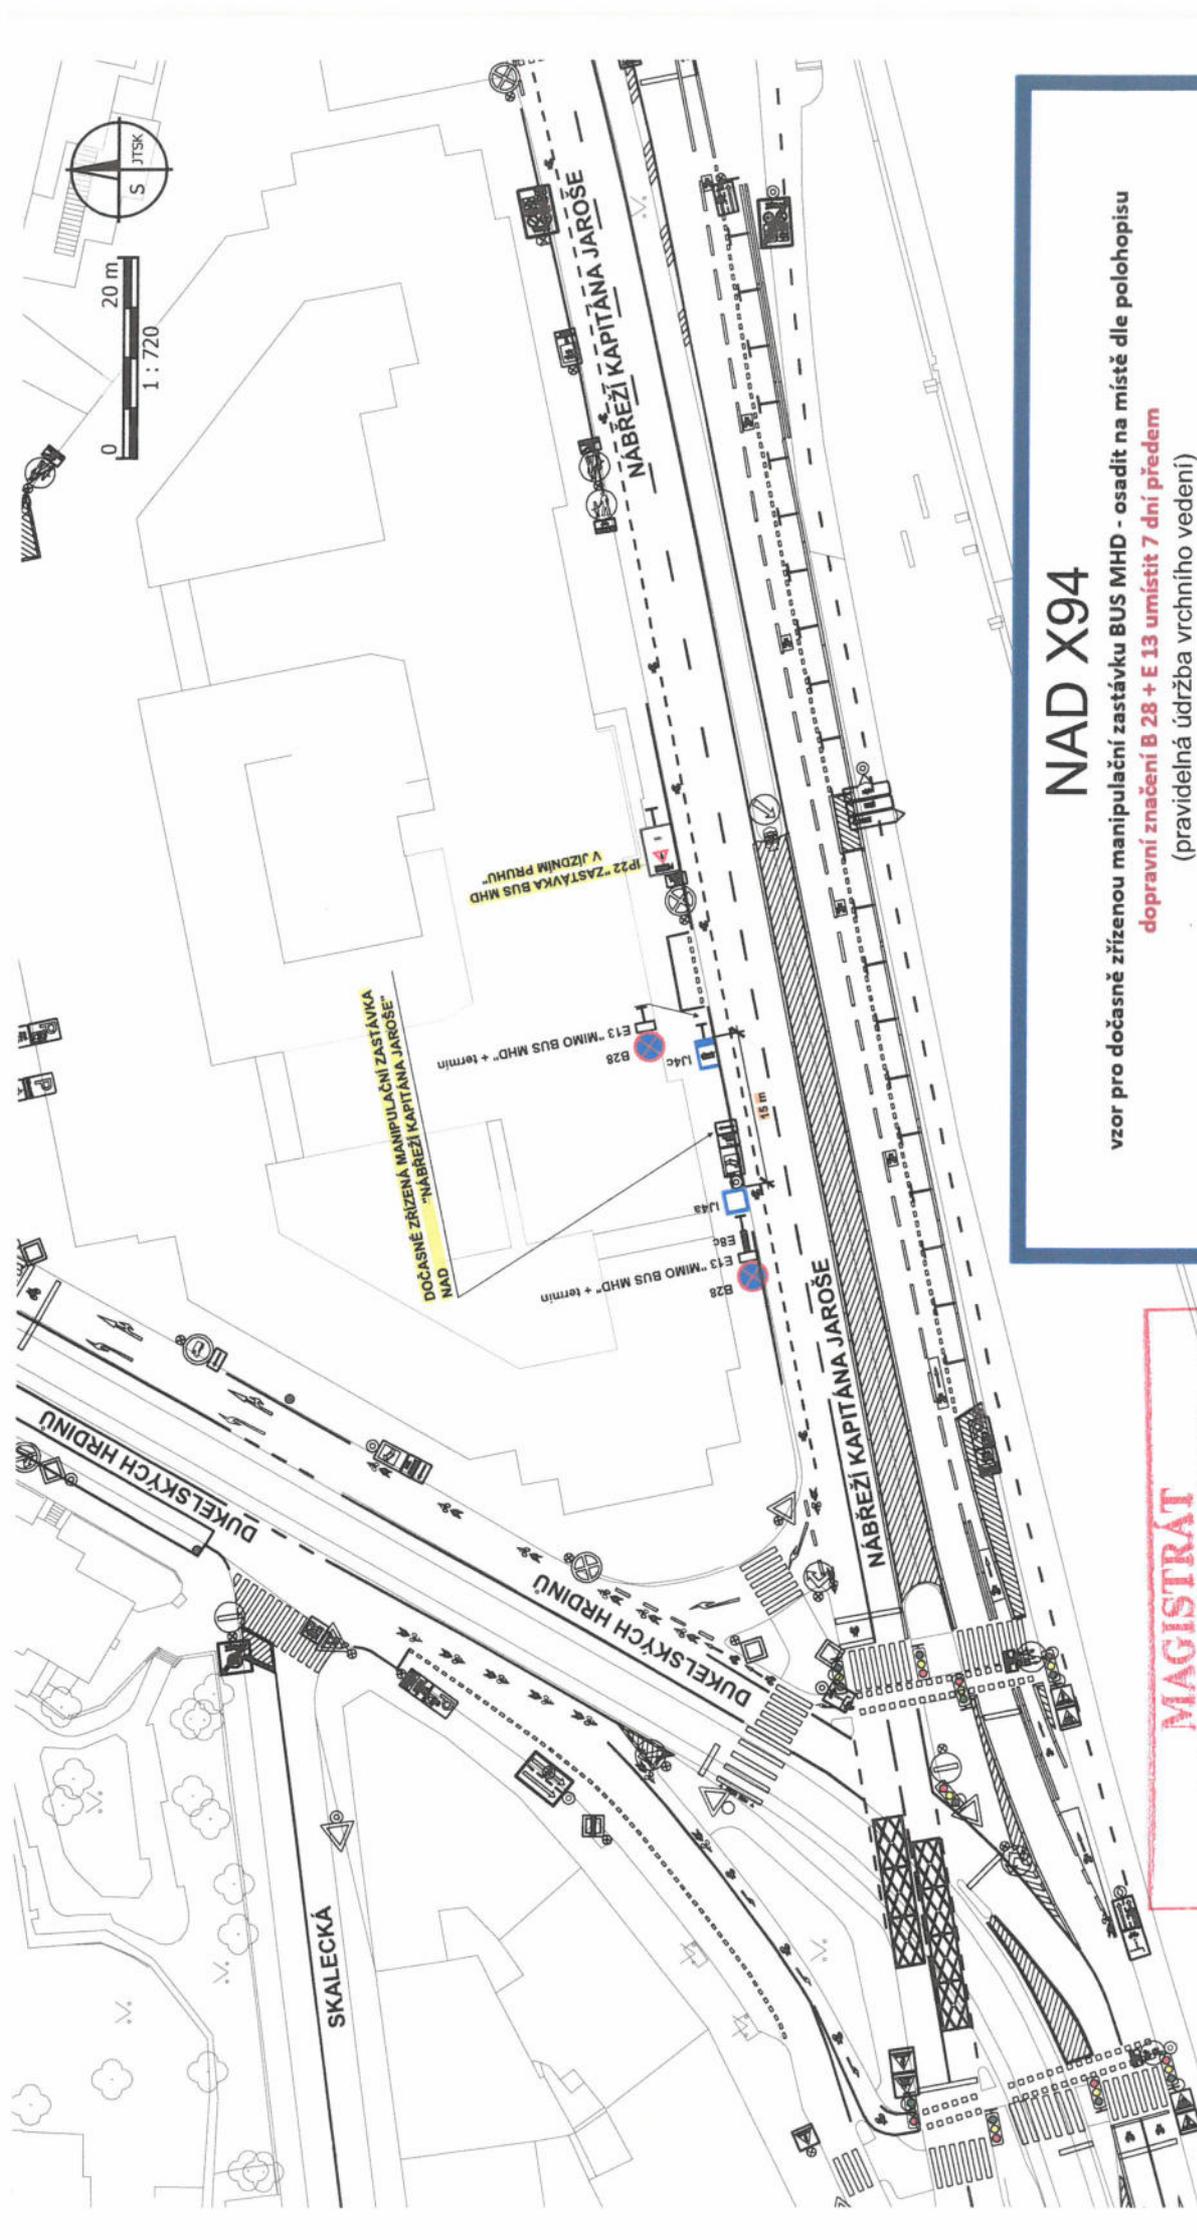

NAD X94

vzor pro dočasné zřízení manipulační zastávky BUS MHD - osadit na místě dle polohopisu
dopravní značení B 28 + E 13 umístit 7 dní předem
 (pravidelná údržba vrchního vedení)

TERMÍN PRÁCE: 25. 3. 2026 (0:20 - 4:20 hod.)

Nábřeží Kapitána Jaroše: manipulační: na nábřeží Kapitána Jaroše, cca 30 m před křižovatkou s ul. Dukelských hrdinů, u sloupu VO č. 700064 (439/41)

Dopravní podnik
 hlavního města Prahy

kreslil: ing. Martin Němeček, DPP JDCT

**MAGISTRÁT
 HLAVNÍHO MĚSTA PRAHY
 ODBOR POZEMNÍCH KOMUNIKACÍ A DRAH**

Príloha číslo: 1/8 ke spisu 108T7/2026

MHMP .165827 / 2026 /PKD-04/ kř


Datum: 25-02-2026 Podpis:



0 20 m
1 : 650

DOČASNĚ ZŘÍZENÁ MANIPULAČNÍ
ZASTÁVKA NAD X95 "LIMUZSKÁ"

E13 "MIMO BUS MHD"
E13 + termín
B28
L4c
SKRT NA P12 + E13
E13 "MIMO BUS MHD"
E13 + termín
B28
L4c

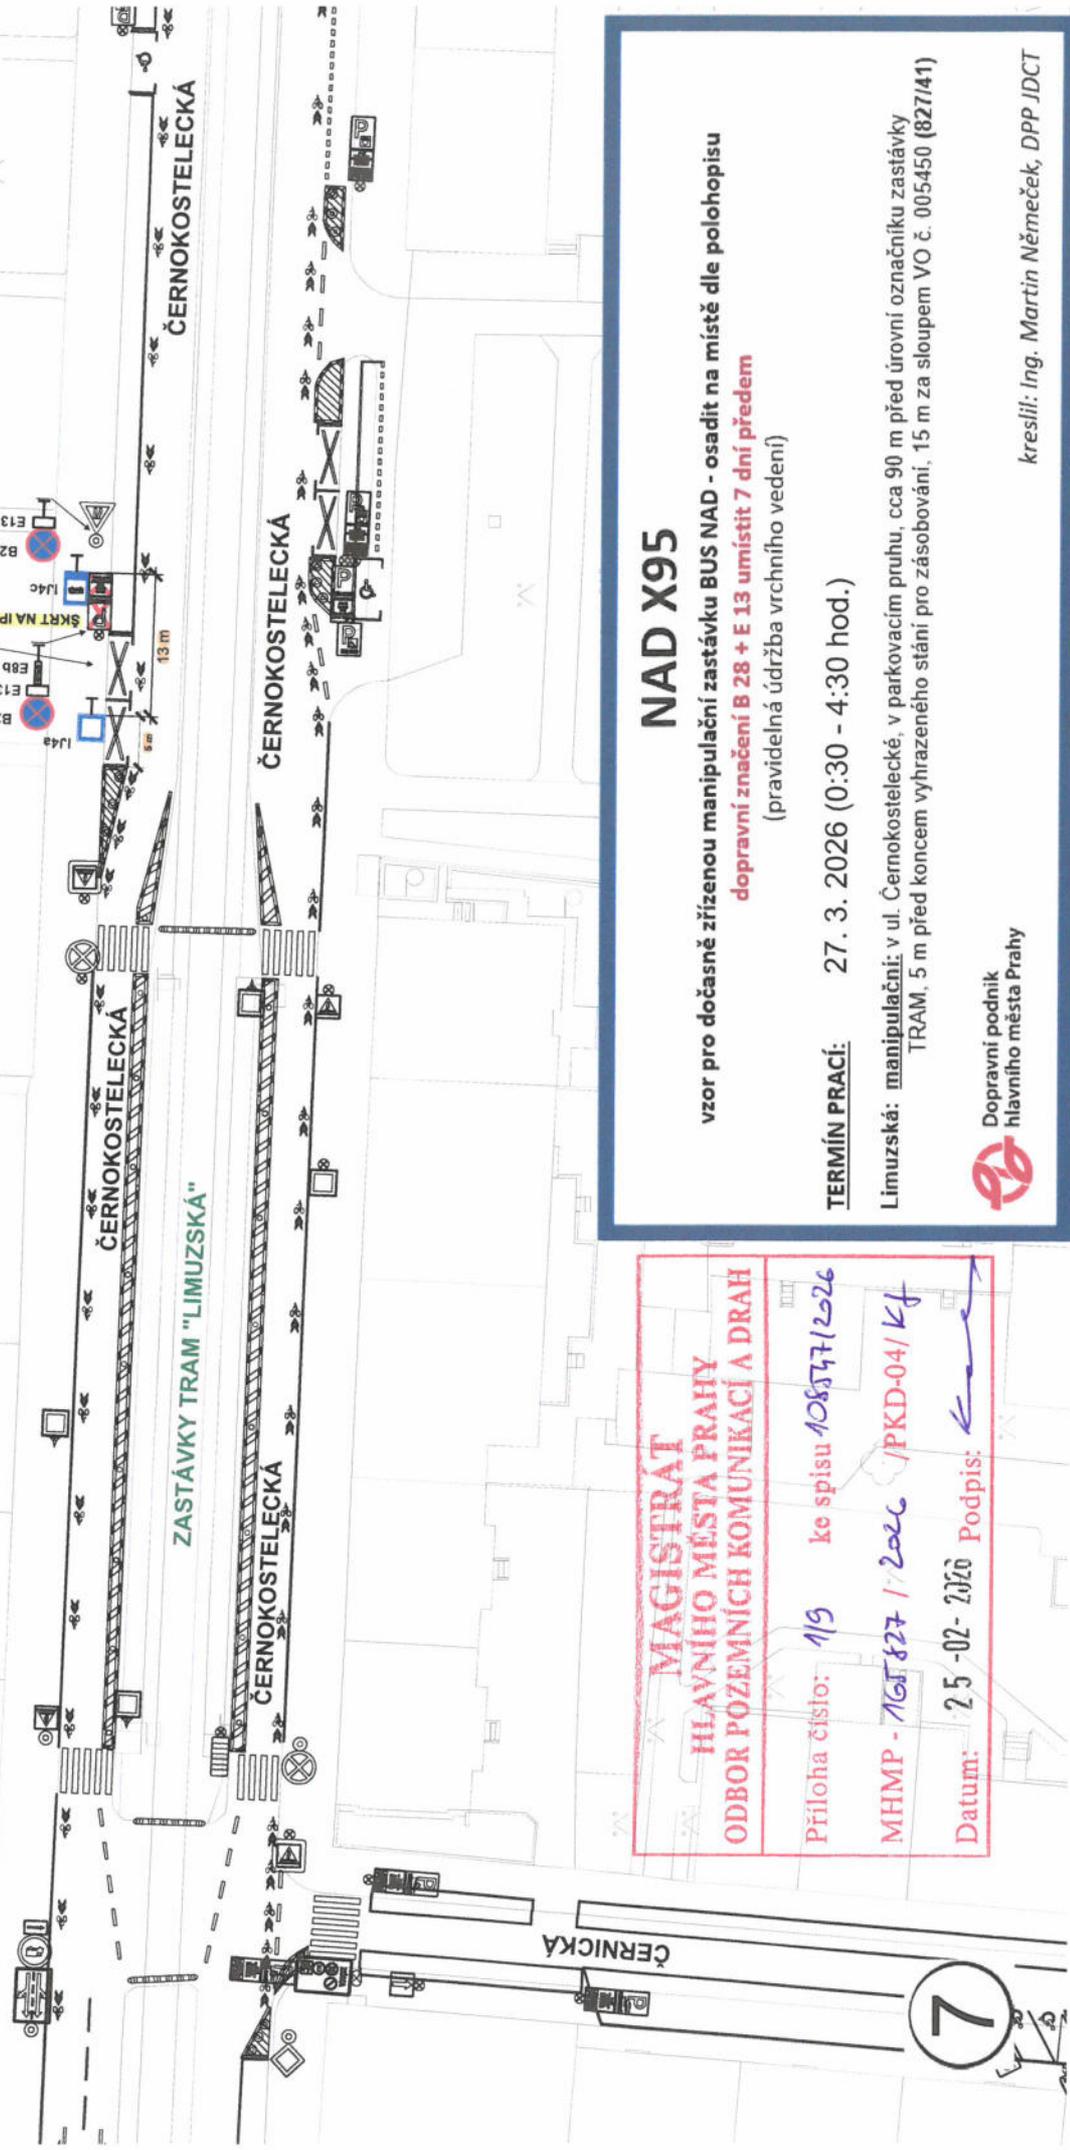

NAD X95

vzor pro dočasně zřízenou manipulační zastávku BUS NAD - osadit na místě dle polohopisu
dopravní značení B 28 + E 13 umístit 7 dní předem
(pravidelná údržba vrchního vedení)

TERMÍN PRACÍ: 27. 3. 2026 (0:30 - 4:30 hod.)

Limuzská: manipulační: v ul. Černokostelecké, v parkovacím pruhu, cca 90 m před úrovní označnicku zastávky
TRAM, 5 m před koncem vyhrazeného stání pro zásobování, 15 m za sloupem VO č. 005450 (827/41)




Dopravní podnik
hlavního města Prahy

kreslil: Ing. Martin Němeček, DPP JDCT

**MAGISTRÁT
HLAVNÍHO MĚSTA PRAHY
ODBOR POZEMNÍCH KOMUNIKACÍ A DRAH**

Příloha číslo: 119 ke spisu 108377/2026
 MHMP - 16T 827 / 2026 / PKD-04 / Kf
 Datum: 25-02-2026 Podpis: 

7

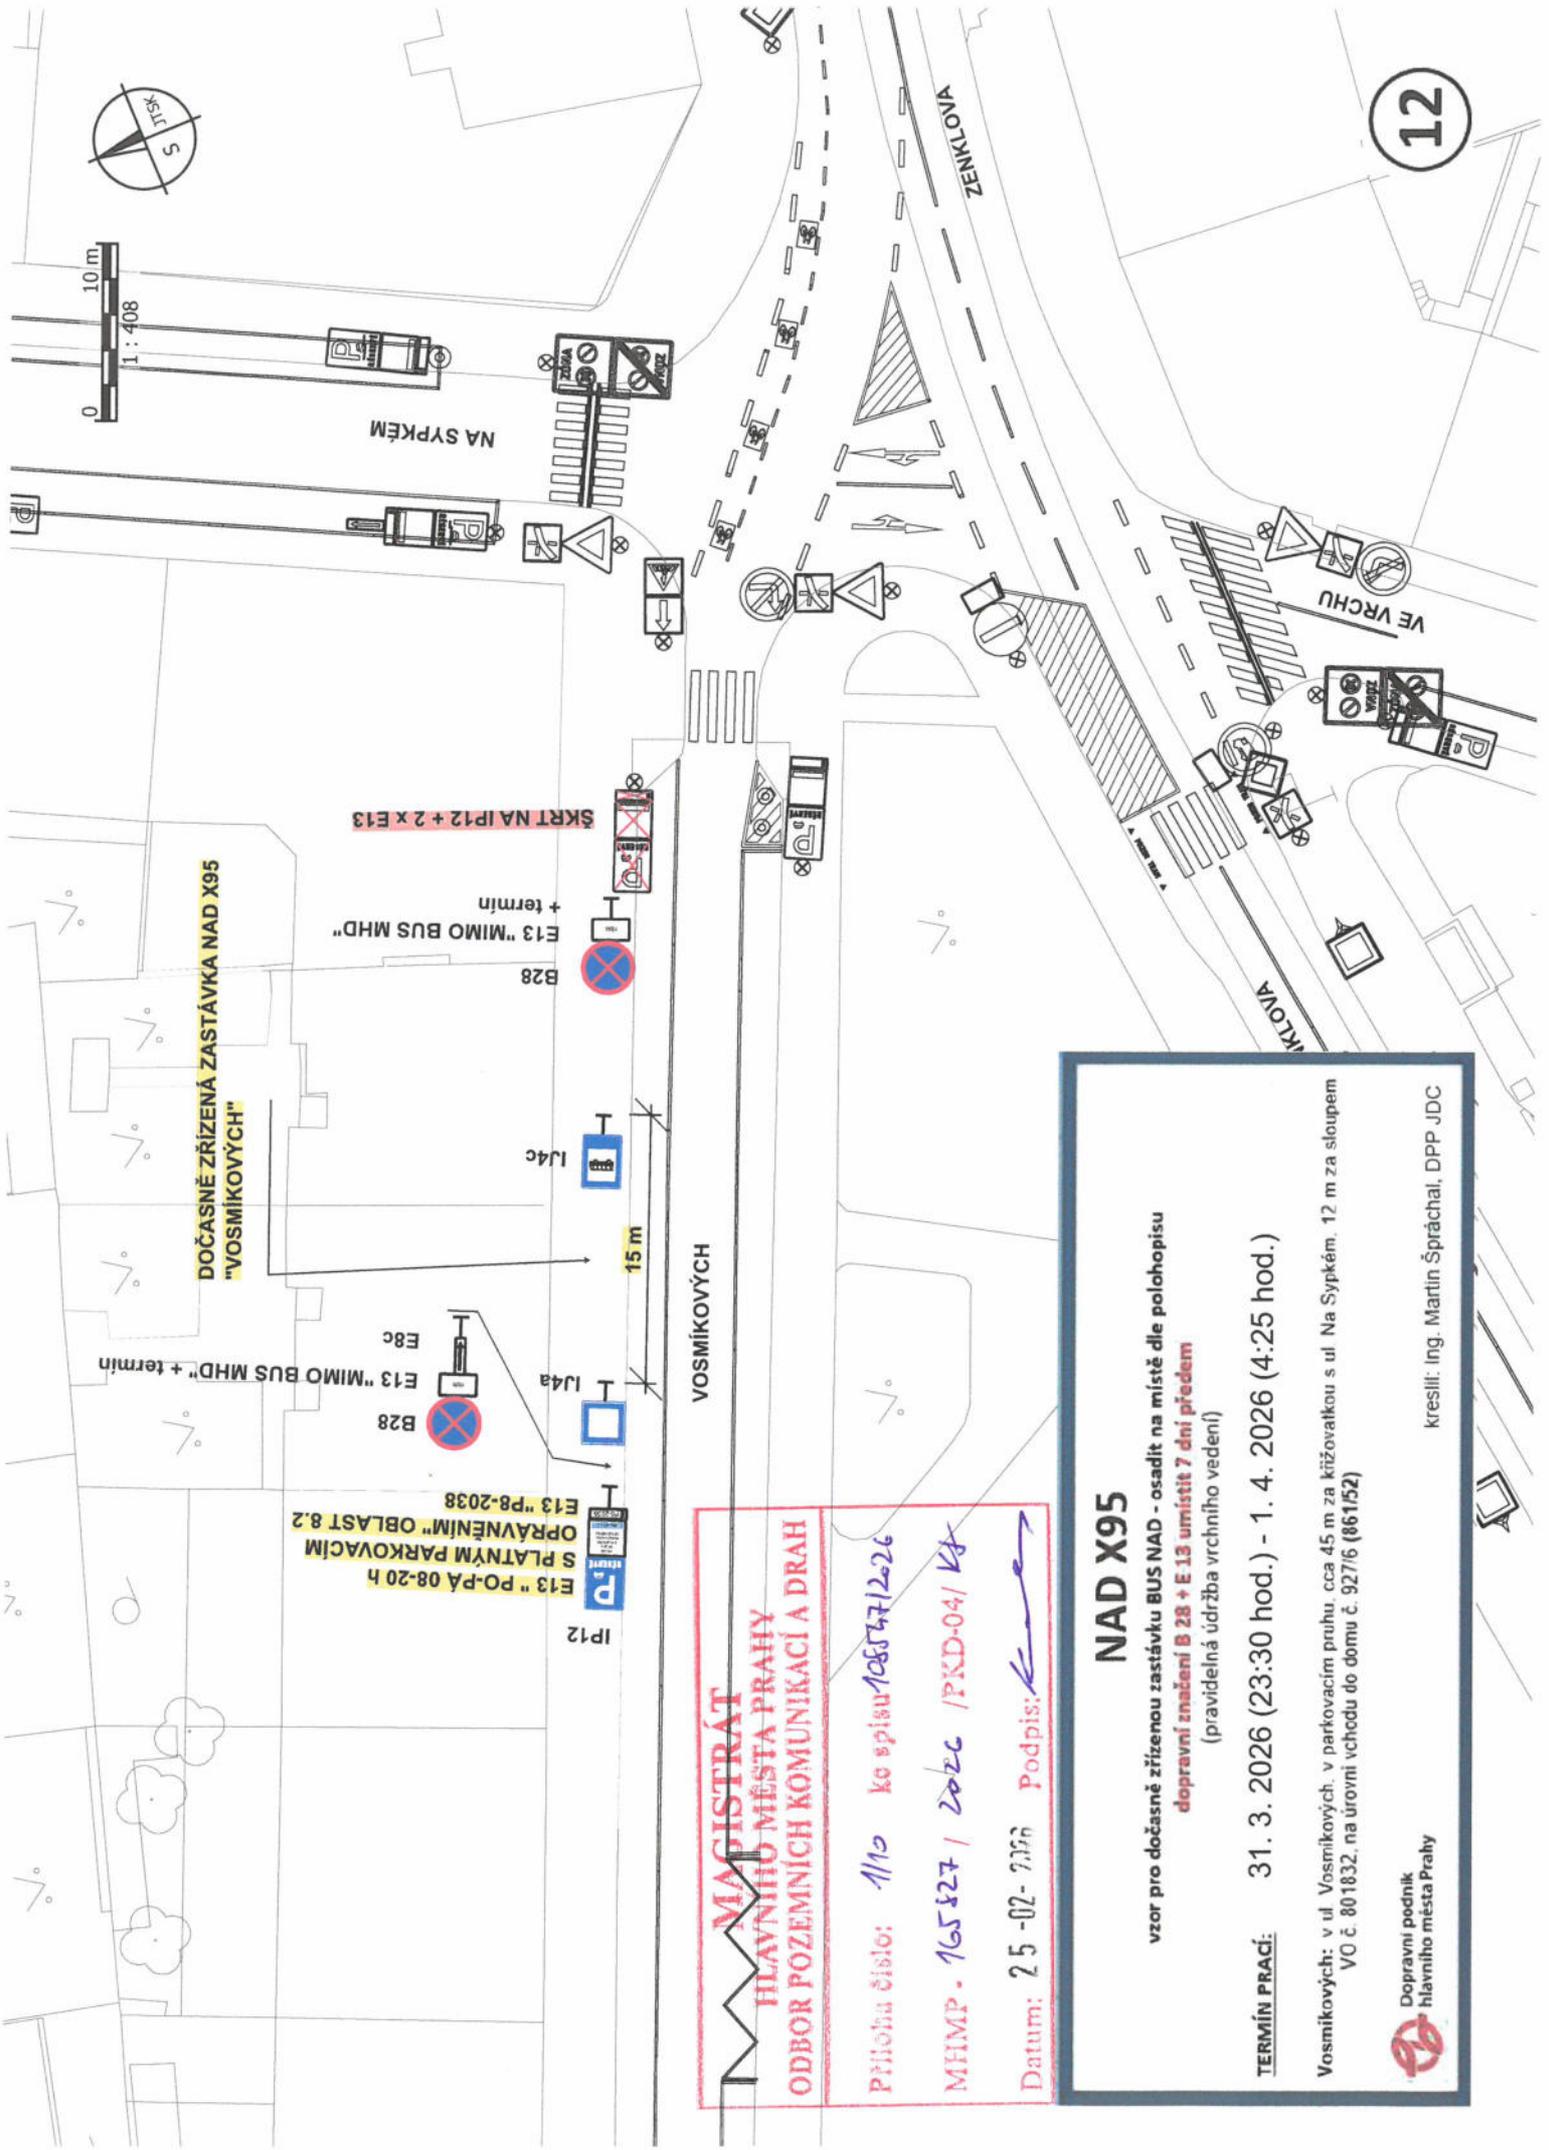

**MAGISTRÁT
HLAVNÍHO MĚSTA PRAHY
ODBOR POZEMNÍCH KOMUNIKACÍ A DRAH**

Příloha číslo: 1110 ke spisu 165577/2026
MHMP - 165527 / 2026 / PKD-04/ Kř
Datum: 25-02-2026 Podpis: 

NAD X95


vzor pro dočasné zřízení zastávky BUS NAD - osadit na místě dle polohopisu
dopravní značení B 28 + E 13 umístit 7 dní předem
(pravidelná údržba vrchního vedení)

TERMÍN PRACÍ: 31. 3. 2026 (23:30 hod.) - 1. 4. 2026 (4:25 hod.)

Vosmikových: v ul. Vosmikových, v parkovacím pruhu, cca 45 m za křižovatkou s ul. Na Sypkém, 12 m za sloupem VO č. 801832, na úrovni vchodu do domu č. 927/6 (86152)

 Dopravní podnik hlavního města Prahy

kreslil: Ing. Martin Špráchal, DPP JDC

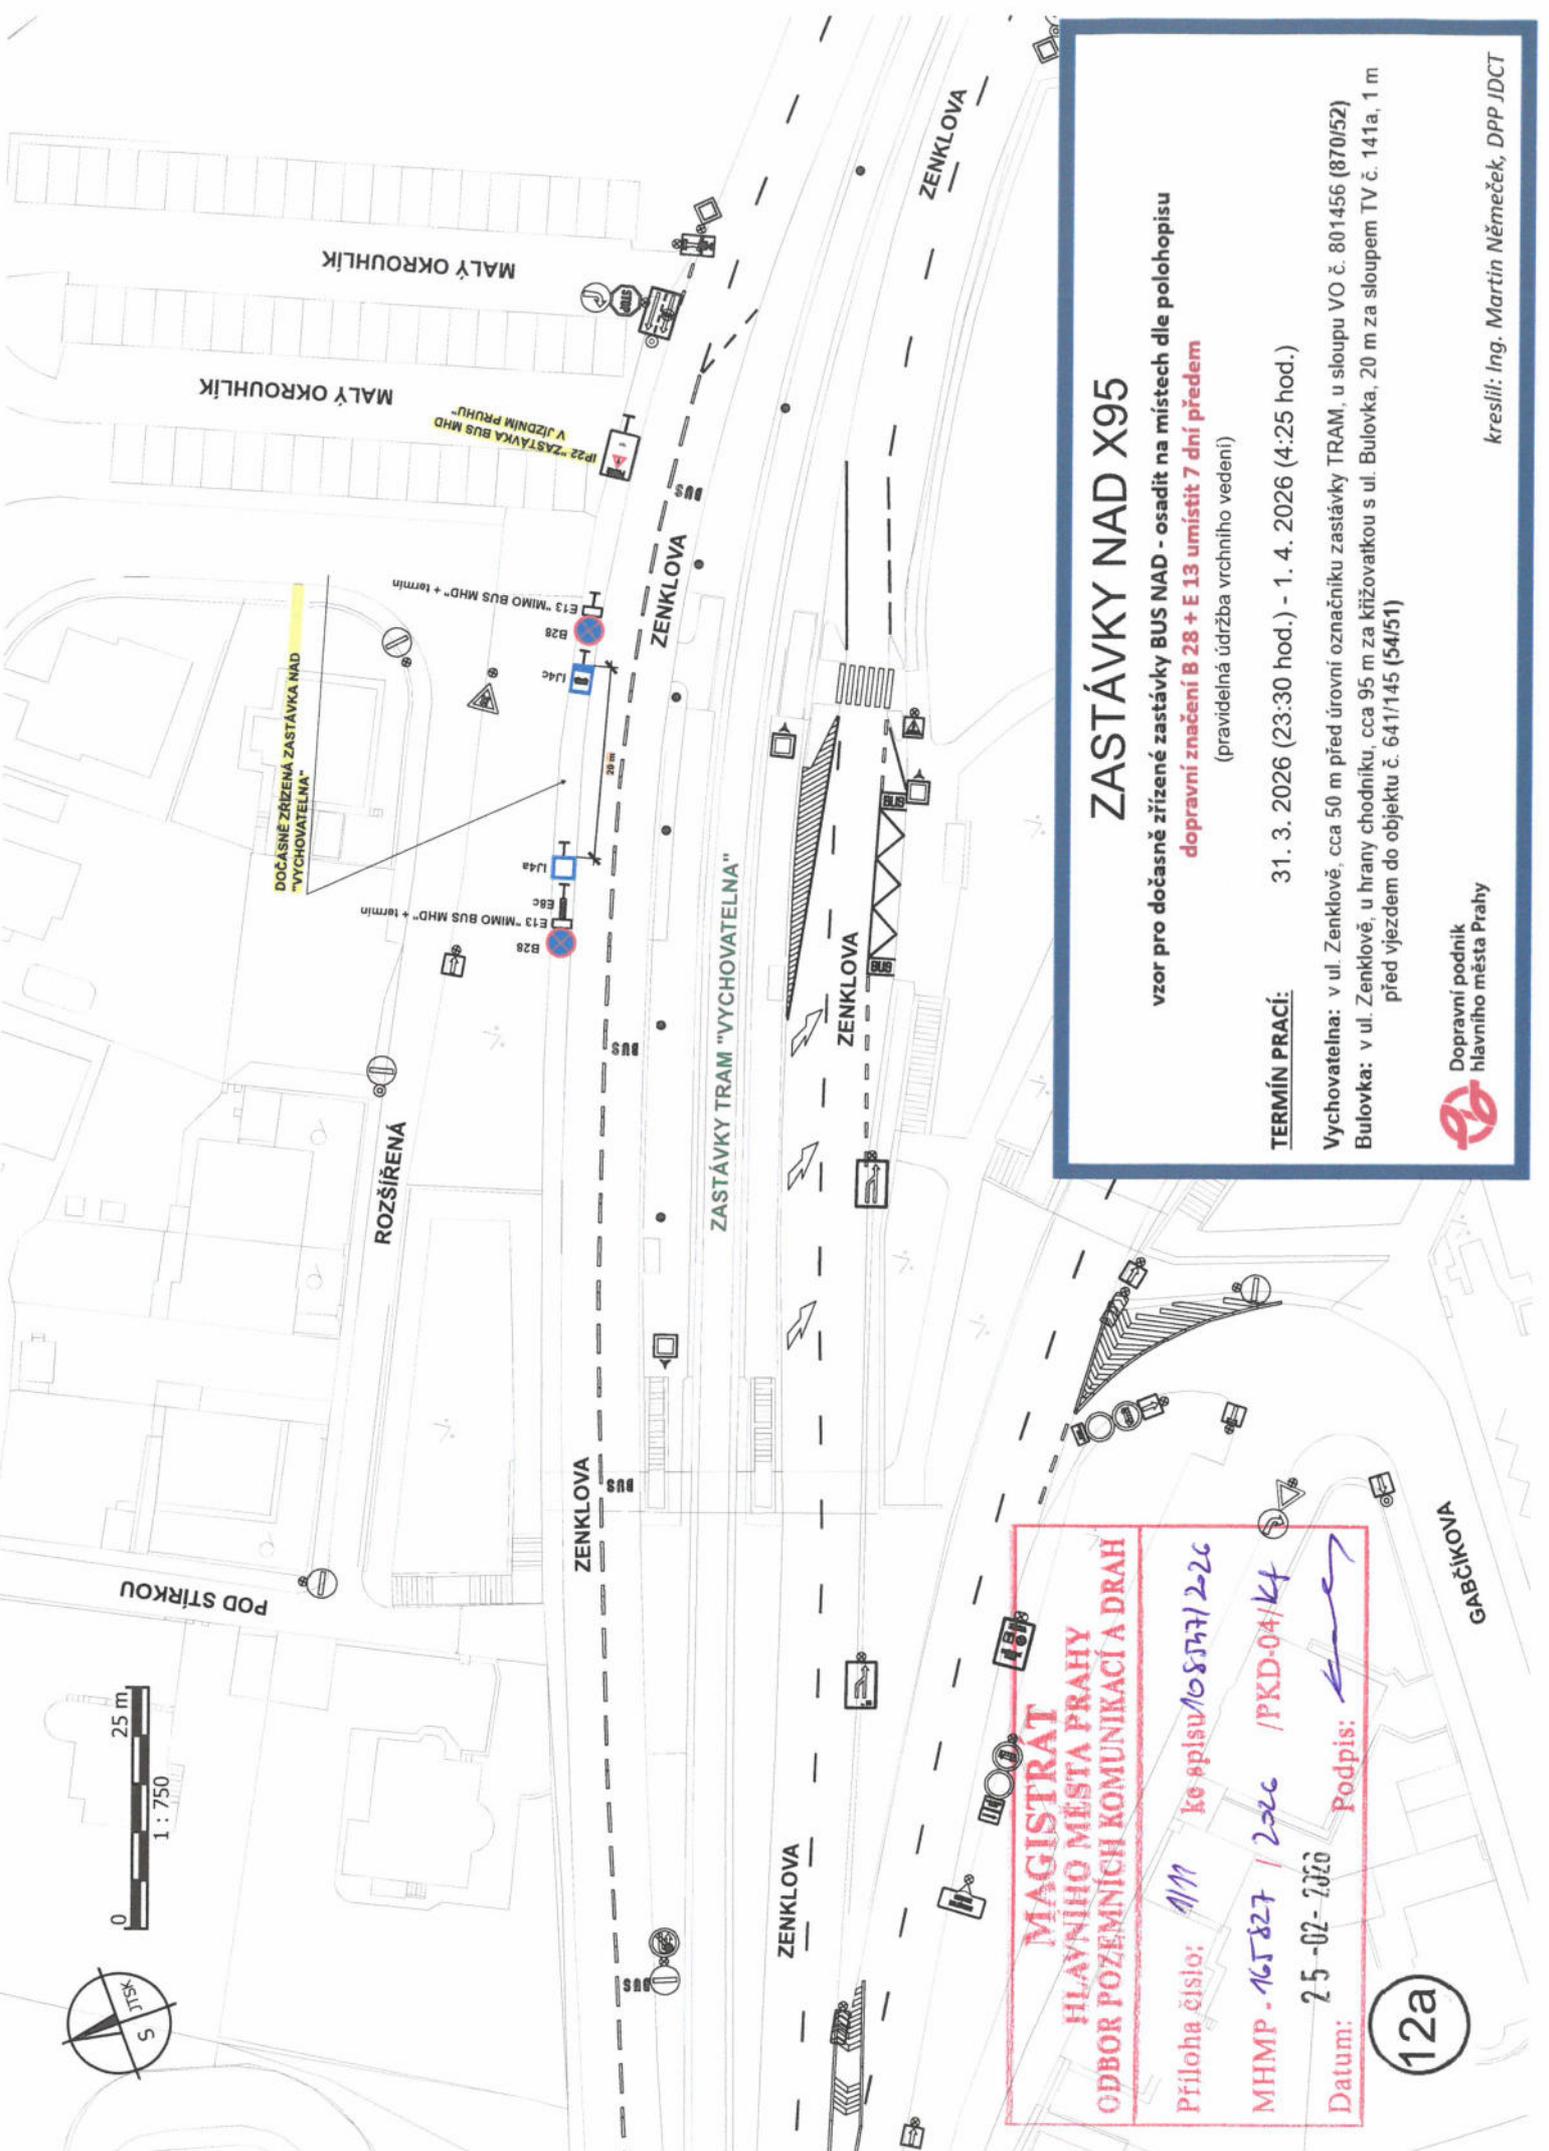

**MAGISTRÁT
HLAVNÍHO MĚSTA PRAHY
ODBOR POZEMNÍCH KOMUNIKACÍ A DRAH**

Příloha číslo: *111* ko spisu *108377/22c*
 MHMP - *165827* / *22c* / PKD-04/K4
 Datum: *25-02-2020* Podpis: *[Signature]*

12a

ZASTÁVKY NAD X95

vzor pro dočasné zřízení zastávky BUS NAD - osadit na místech dle polohopisu
dopravní značení B 28 + E 13 umístit 7 dní předem
 (pravidelná údržba vrchního vedení)

TERMÍN PRACÍ: 31. 3. 2026 (23:30 hod.) - 1. 4. 2026 (4:25 hod.)

Vychovatelna: v ul. Zenklově, cca 50 m před úrovní označniku zastávky TRAM, u sloupu VO č. 801456 (870/52)
Bulovka: v ul. Zenklově, u hrany chodníku, cca 95 m za křižovatkou s ul. Bulovka, 20 m za sloupem TV č. 141a, 1 m před vjezdem do objektu č. 641/145 (54/51)

Dopravní podnik hlavního města Prahy

kreslil: Ing. Martin Němeček, DPP /DCT

0 20 m
1 : 717



Z2 OPLOČENKA U MÍSTA PRACÍ BUDE UMÍSTĚNA POUZE V TERMÍNU 14. 3. 2026 OD 9:00 DO 17:00 A 15. 3. 2026 OD 11:00 DO 17:00 hod.

**MAGISTRÁT
HLAVNÍHO MĚSTA PRAHY
ODBOR POZEMNÍCH KOMUNIKACÍ A DRAH**

Príloha číslo: 1/12 ke spisu 108547/2026
MHMP - 165827 / 2026 / PKD-04/kt
Datum: 25-02-2026 Podpis:


PROVOZ TRAM VYLOUČEN POUZE V TERMÍNU 14. 3. 2026 OD 9:00 DO 17:00
A 15. 3. 2026 OD 11:00 DO 17:00

PLZEŇSKÁ x MUSÍLKOVA
dopravní značení v místě prací a související s výměnou štěrků v kolejích
(výměna štěrků po mimořádné události)

TERMÍN PRACÍ: 14. 3. 2026 (7:00 hod.) – 15. 3. 2026 (18:00 hod.)

Dopravní podnik hlavního města Prahy

kreslil: Ina. Martin Špráchal, DPP JDC

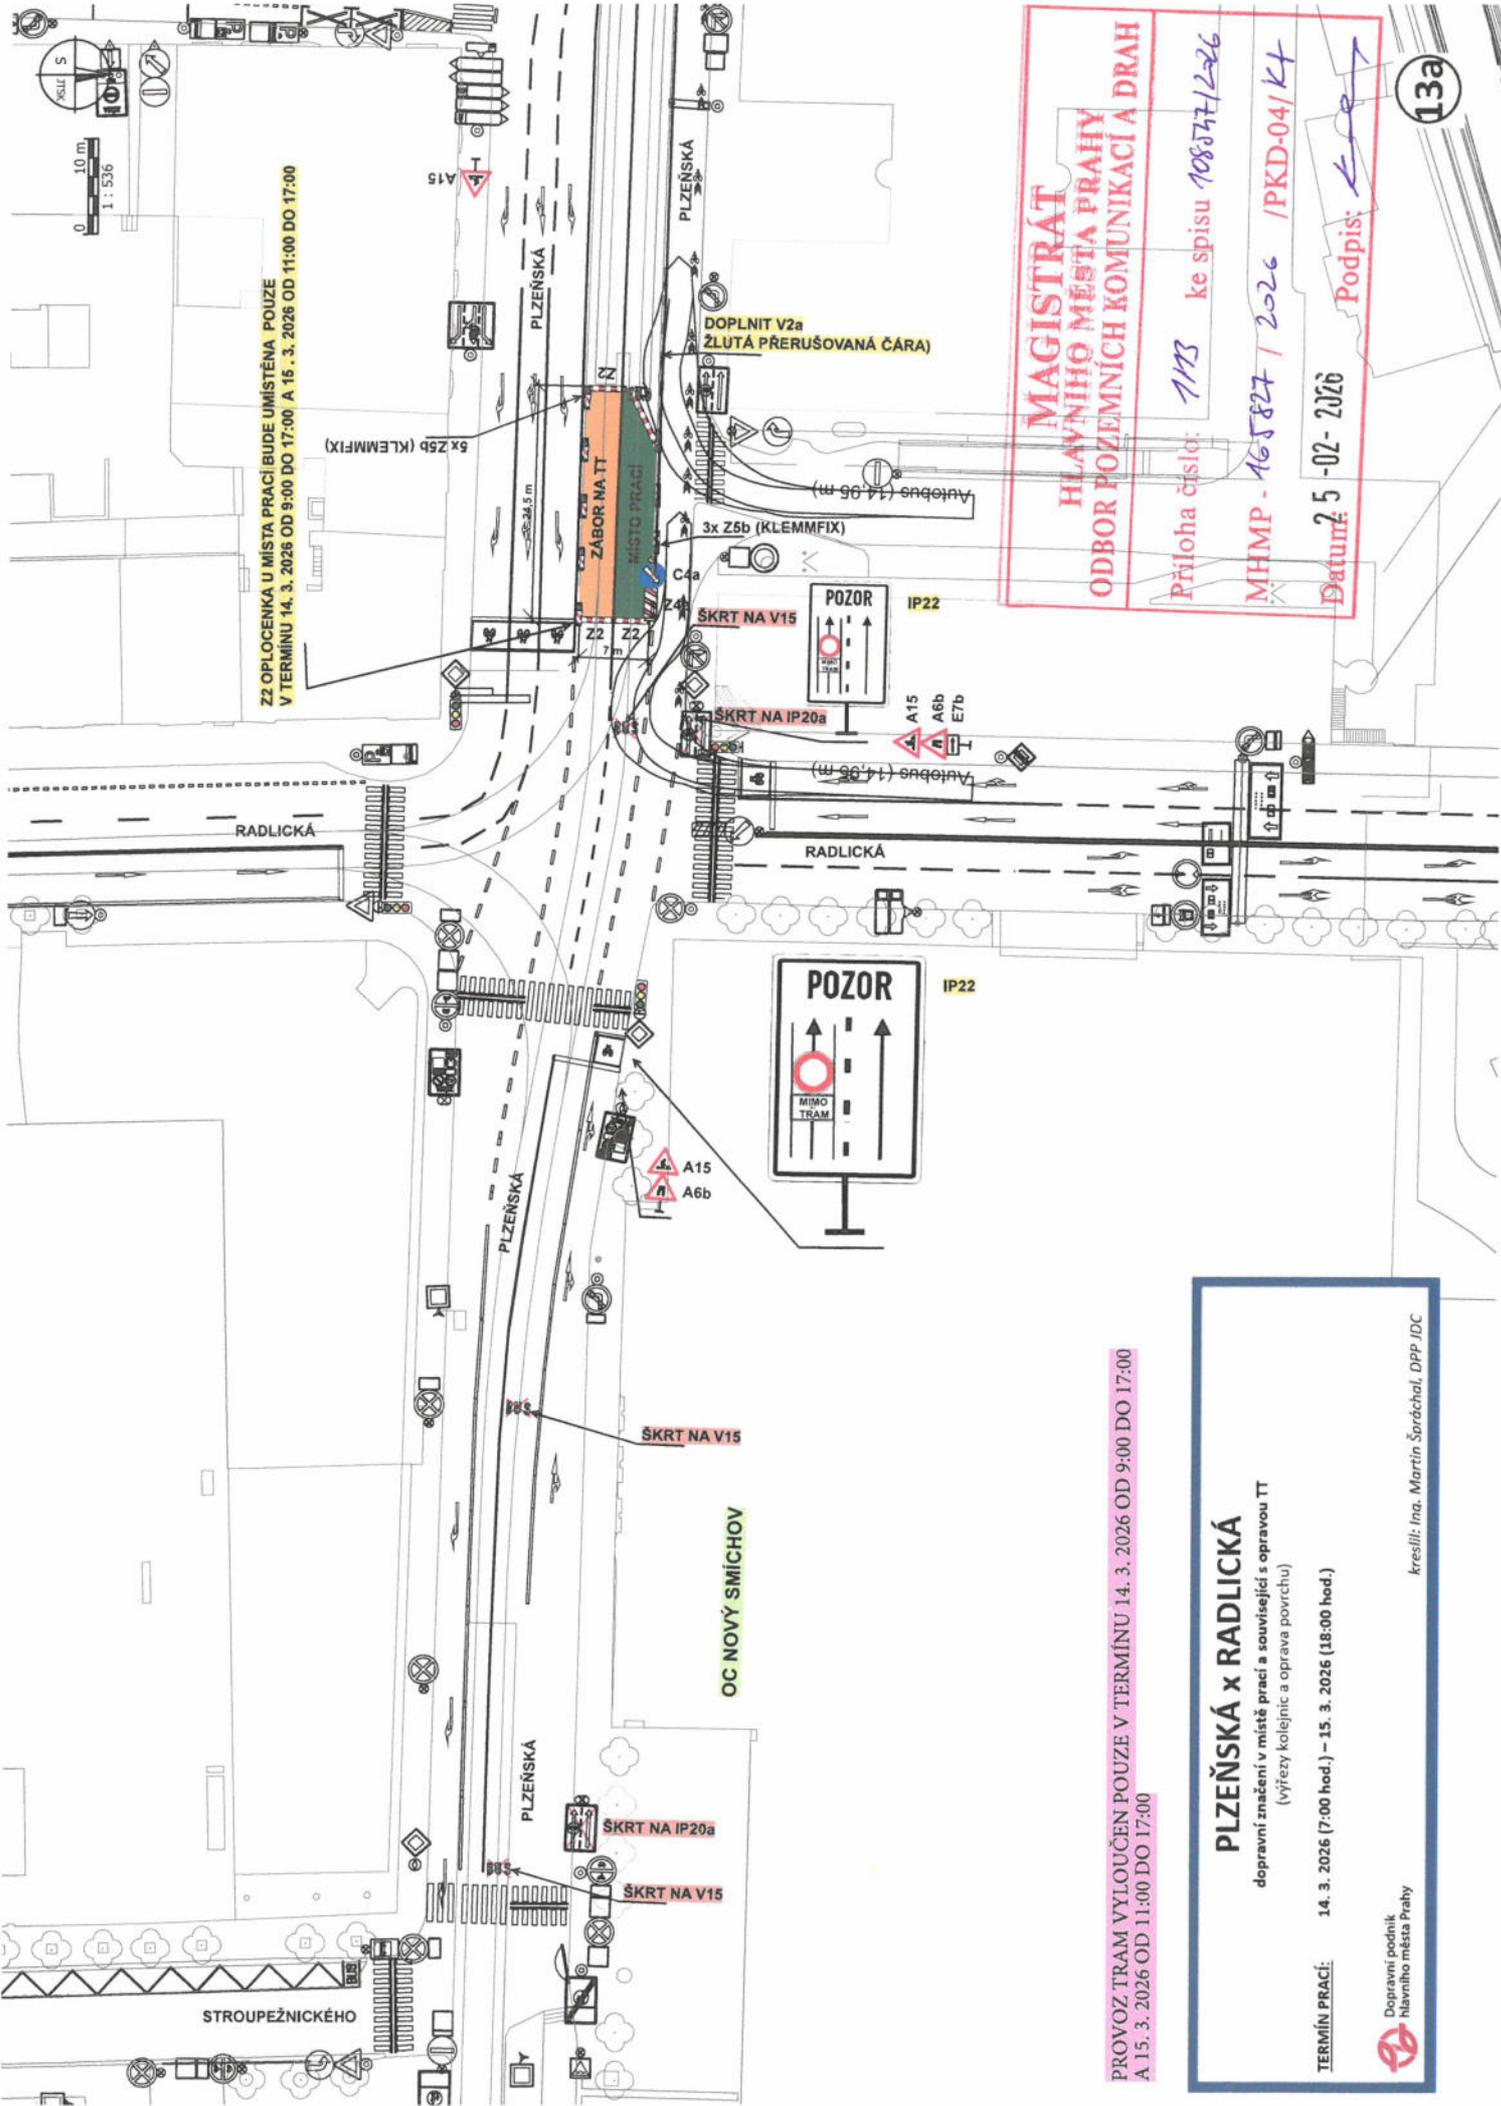

ZZ OPLOČENKA U MÍSTA PRACÍ BUDE UMÍSTĚNA POUZE V TERMÍNU 14. 3. 2026 OD 9:00 DO 17:00 A 15. 3. 2026 OD 11:00 DO 17:00

PROVOZ TRAM VYLouČEN POUZE V TERMÍNU 14. 3. 2026 OD 9:00 DO 17:00 A 15. 3. 2026 OD 11:00 DO 17:00

PLZEŇSKÁ x RADLICKÁ
dopravní značení v místě prací a související s opravou TT
(výřezy kolejnič a oprava povrchu)

TERMÍN PRACÍ: 14. 3. 2026 (7:00 hod.) – 15. 3. 2026 (18:00 hod.)

Dopravní podnik hlavního města Prahy

kreslil: Ina. Martin Šaráchal, DPP JDC

**MAGISTRÁT
HLAVNÍHO MĚSTA PRAHY
ODBOR POZEMLNÍCH KOMUNIKACÍ A DRAH**

Příloha číslo: 1113 ke spisu 108577/2026
MHMP - 165827 / 2026 /PKD-041/KT
Datum: 5-02-2026
Podpis: [Signature]