

VÝKAZ DOSAVADNÍHO A NOVÉHO STAVU ÚDAJŮ KATASTRU NEMOVITOSTÍ

Dosavadní stav				Nový stav												
Označení pozemku parc. číslem	Výměra parcely		Druh pozemku	Označení pozemku parc. číslem	Výměra parcely		Druh pozemku	Typ stavby	Způsob využití	Způsob využití	Porovnání se stavem evidence právních vztahů					
	ha	m ²			Způsob využití	ha					m ²	Způsob využití	Způsob využití	Dě přechází z pozemku označeného v katastru nemovitostí	Číslo listu vlastnictví	Výměra dílu ha
373/1	78	66	ostatní pl. ostatní komunikace	373/1	77	05	ostatní pl. ostatní komunikace			2						
				373/92		80	ostatní pl. ostatní komunikace			2	373/1	286			80	
				373/93		79	ostatní pl. ostatní komunikace			2	373/1	286			79	
	*1)	78,66				78,64										

*1) Rozdíl v součtu výměr v důsledku zaokrouhlení číselně určených výměr podle bodu 14.6 písmene a) přílohy vyhl. č. 357/2013 Sb. v platném znění


*1) Rozdíl v součtu výměr v důsledku zaokrouhlení číselně určených výměr podle bodu 14.6 písmene a) přílohy vyhl. č. 357/2013 Sb. v platném znění

Seznam souřadnic (S-JTSK)

Souřadnice pro zápis do KN

Č. bodu	Y	X	kód kv.
438-76	748020.35	1043703.72	3
438-77	748012.20	1043705.36	3
438-82	747947.14	1043718.37	3
438-104	747933.73	1043721.92	3

GEOMETRICKÝ PLÁN pro rozdělení pozemku		Geometrický plán ověřil autorizovaný zeměměřický inženýr		Stejnopis ověřil autorizovaný zeměměřický inženýr					
		Jméno, příjmení: Ing. Martin Vacek		Jméno, příjmení: Ing. Martin Vacek					
		Číslo položky rejstříku autorizovaných zeměměřických inženýrů: 2650		Číslo položky rejstříku autorizovaných zeměměřických inženýrů: 2650/2013					
		Dne: 5.8.2025 Číslo: 350/2025		Dne: 13.8.2025 Číslo: 271/2025					
Vyhotovitel: GEPOINT s.r.o. IČO: 308/30 162 00 Praha 6		Katastrální úřad souhlasí s označováním parce		Ověření stejnopisu geometrického plánu v listinné podobě					
Číslo plánu: 897-211/2023		Petra Kopecká Katastrální úřad pro Hlavní město Prahu Katastrální pracoviště Praha PGP - 3350/2025-101 2025.08.13 13:07:58 +02'00'							
Okres:									
Obec: Praha									
Kni. uzemi: Mstol									
Mapový list: Praha 9-1/44 Dosavadním vlastníkům pozemků byla poskytnuta možnost seznámit se v terénu s průběhem navrhovaných nových hranic, které byly zřetelně předepsaným způsobem									
lomy ohrubníku									

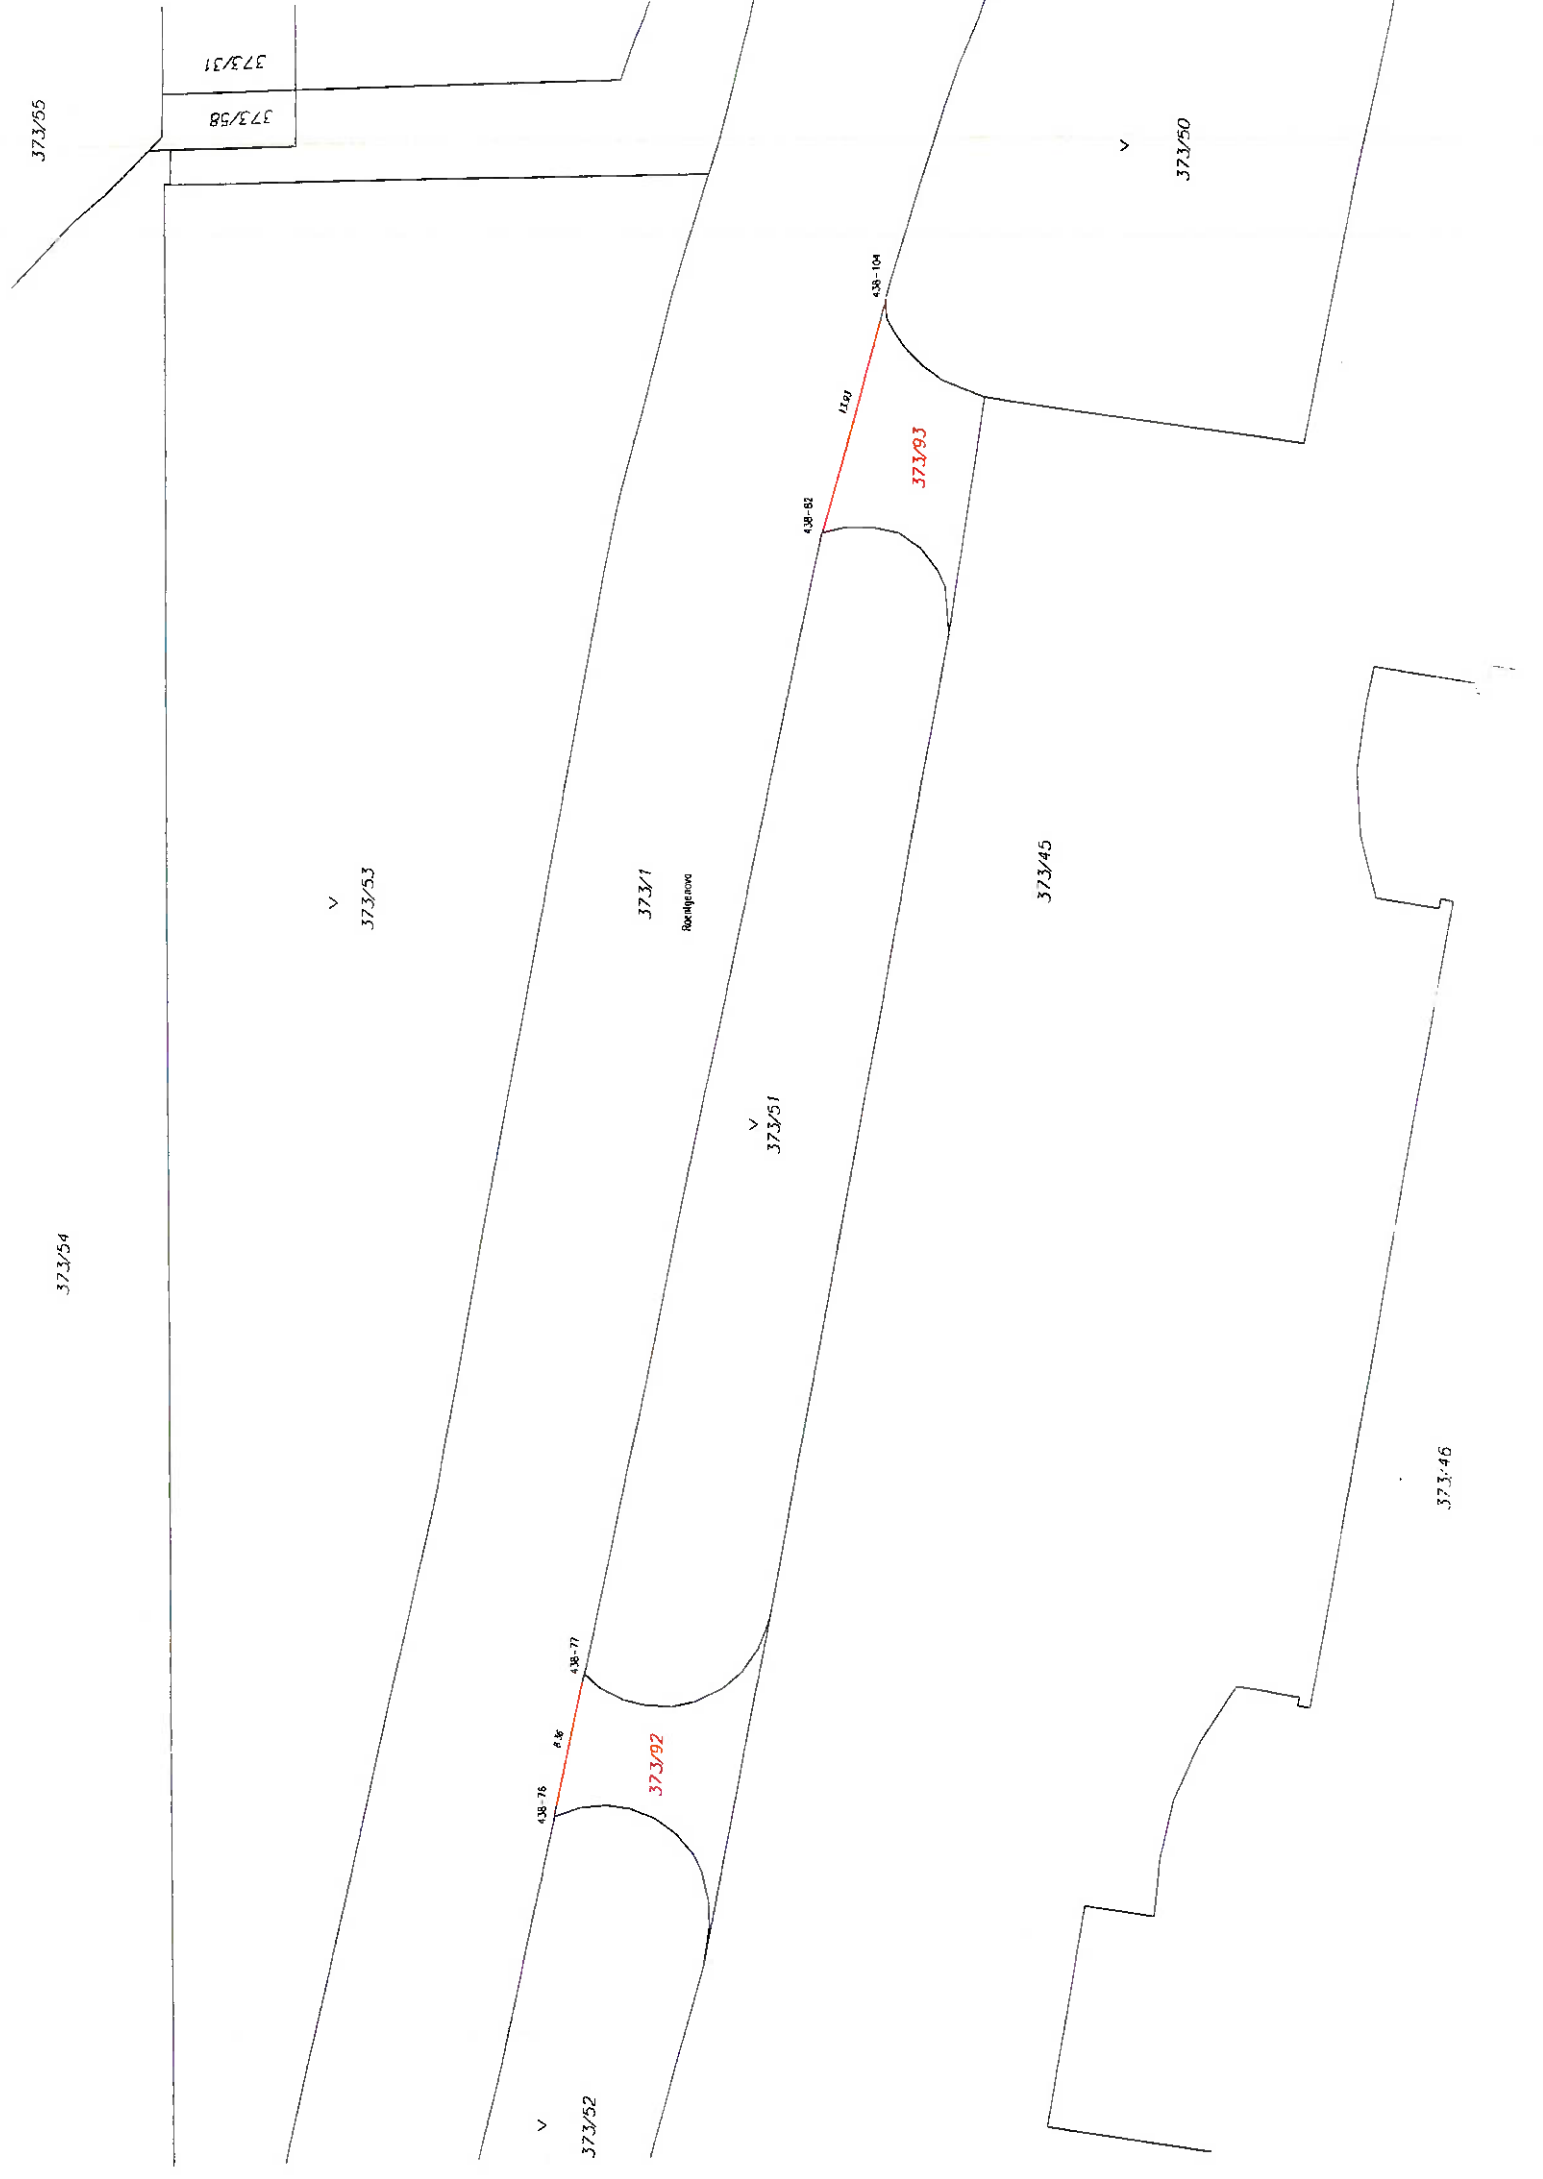

373/55

373/31

373/58

V

373/50

438-104

11.97

373/93

438-82

V

373/53

373/1

Rondelgasse

V

373/51

373/54

373/45

V

373/52

438-76

8.46

438-77

373/92

373/46