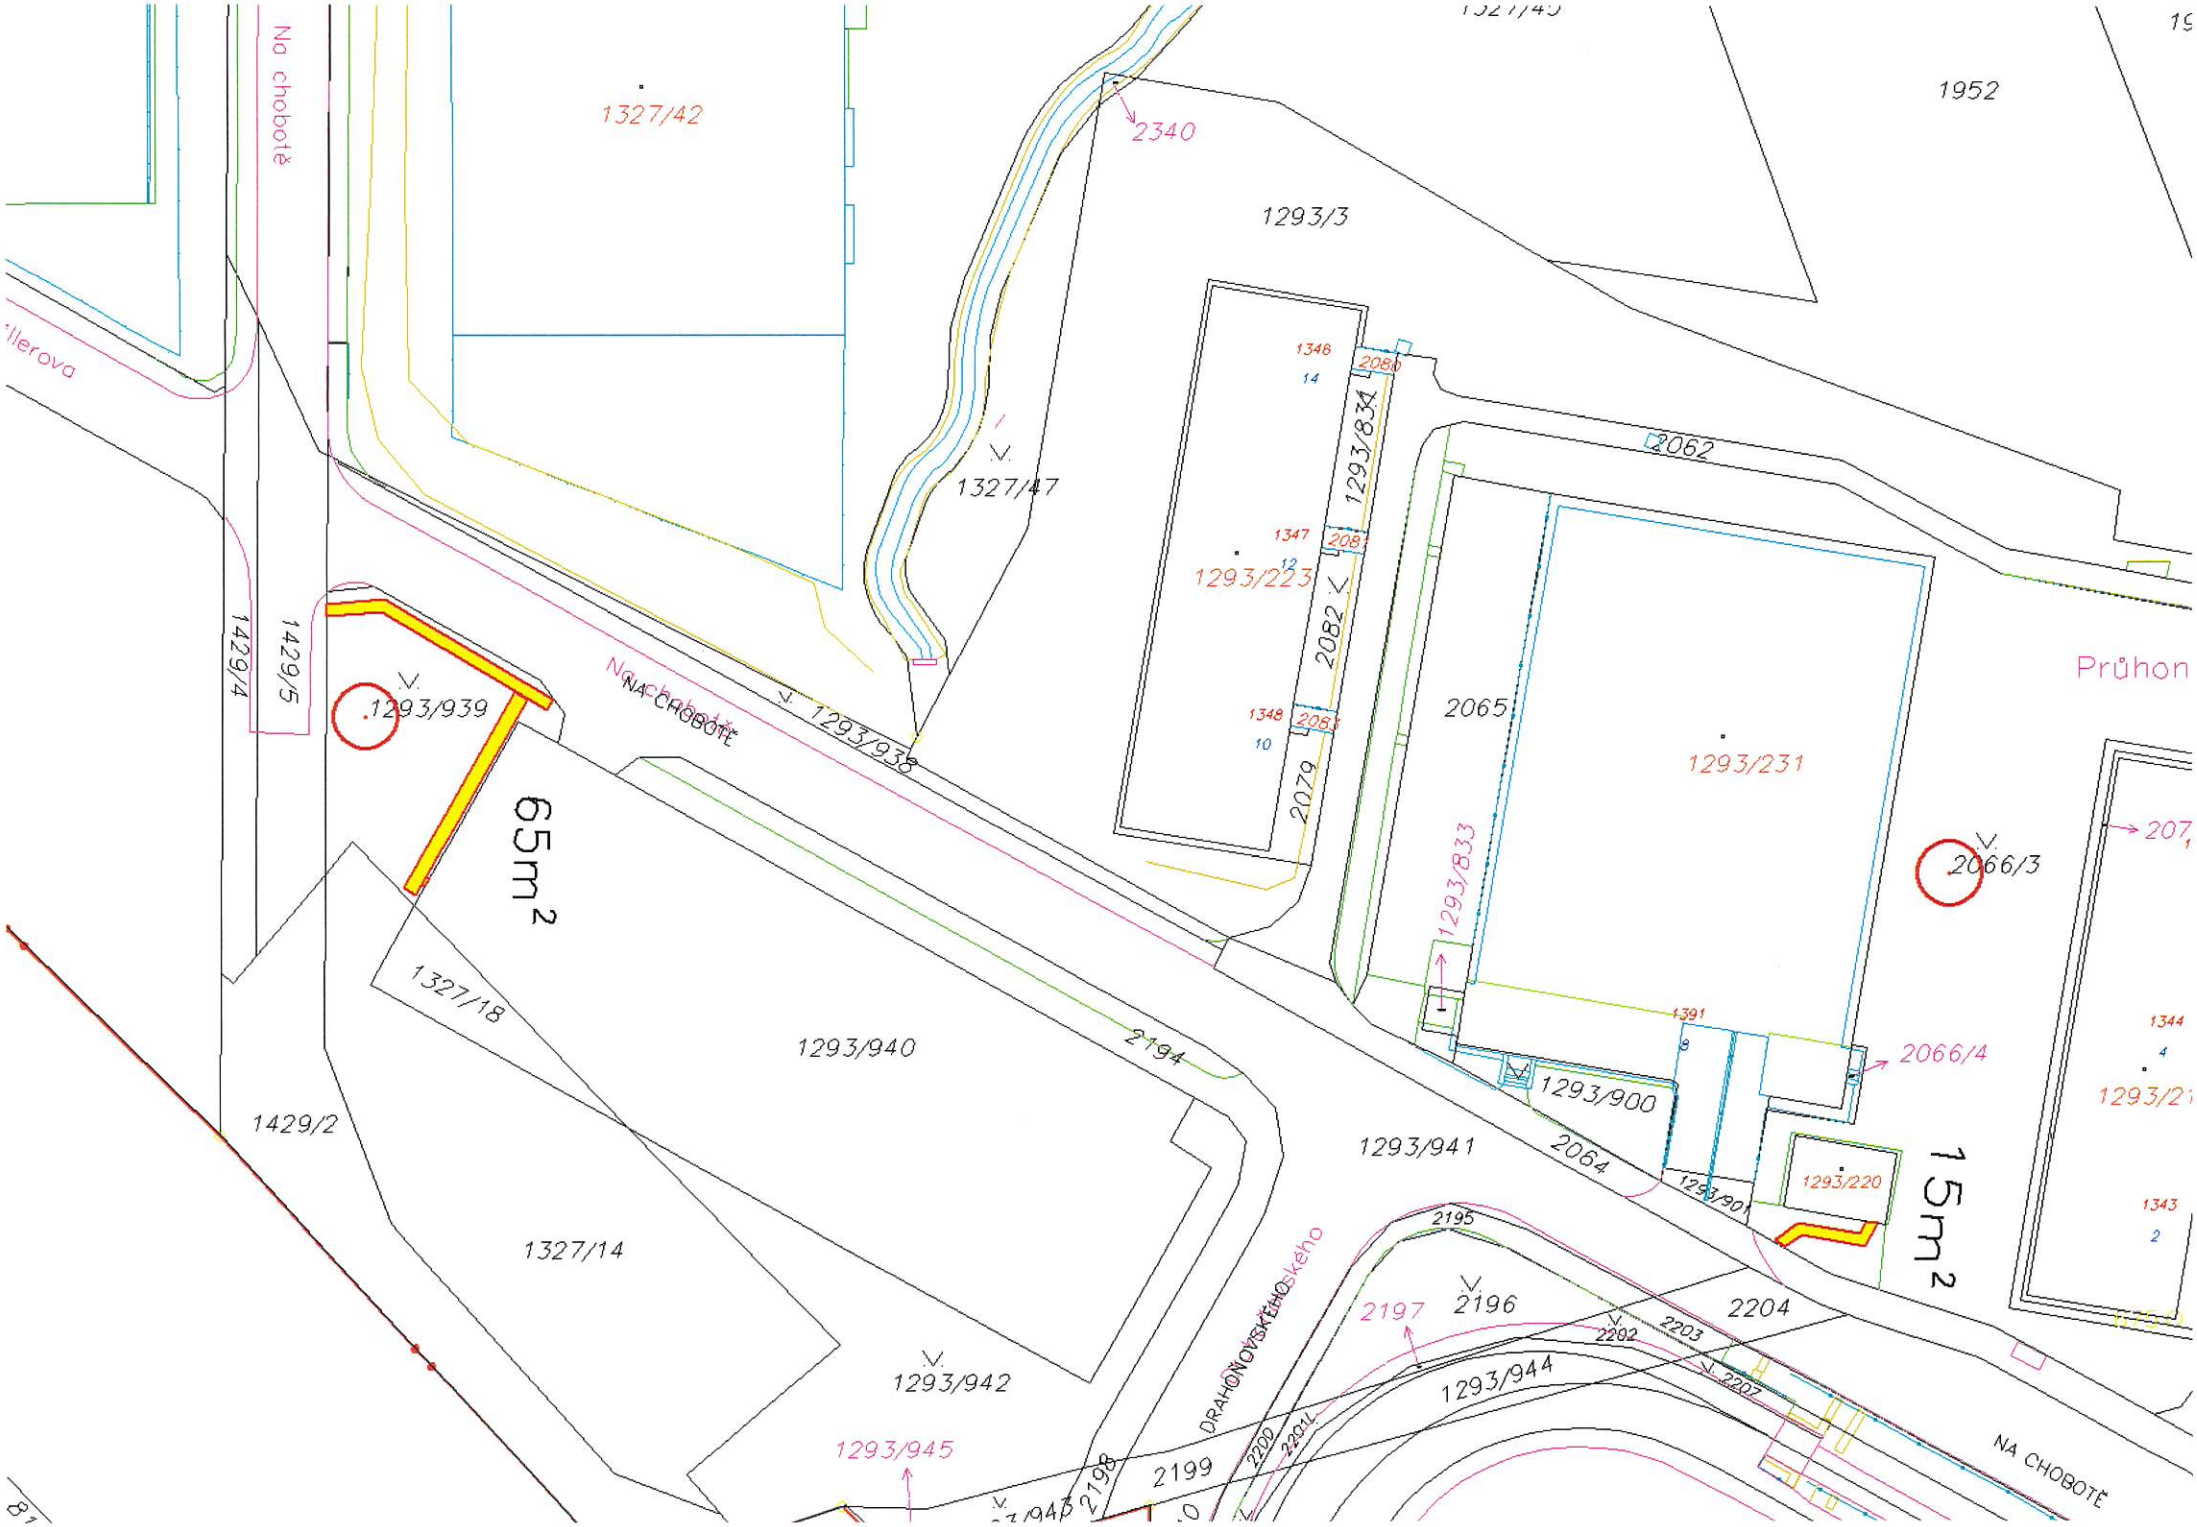
Na chobotě
1327/42
2340
1293/3
1952
1327/47
1293/834
1293/223
2082
2079
2062
2065
1293/231
1293/833
1293/900
2066/4
2066/3
Průhon
1429/4
1429/5
1293/939
NA CHOBOTĚ
1293/938
65m²
1327/18
1293/940
2194
1429/2
1293/941
2064
1293/220
15m²
1327/14
1293/942
DRAHOŇOVSKÉHO
2197
2196
2195
2204
1293/944
1293/945
2199
2198
NA CHOBOTĚ