
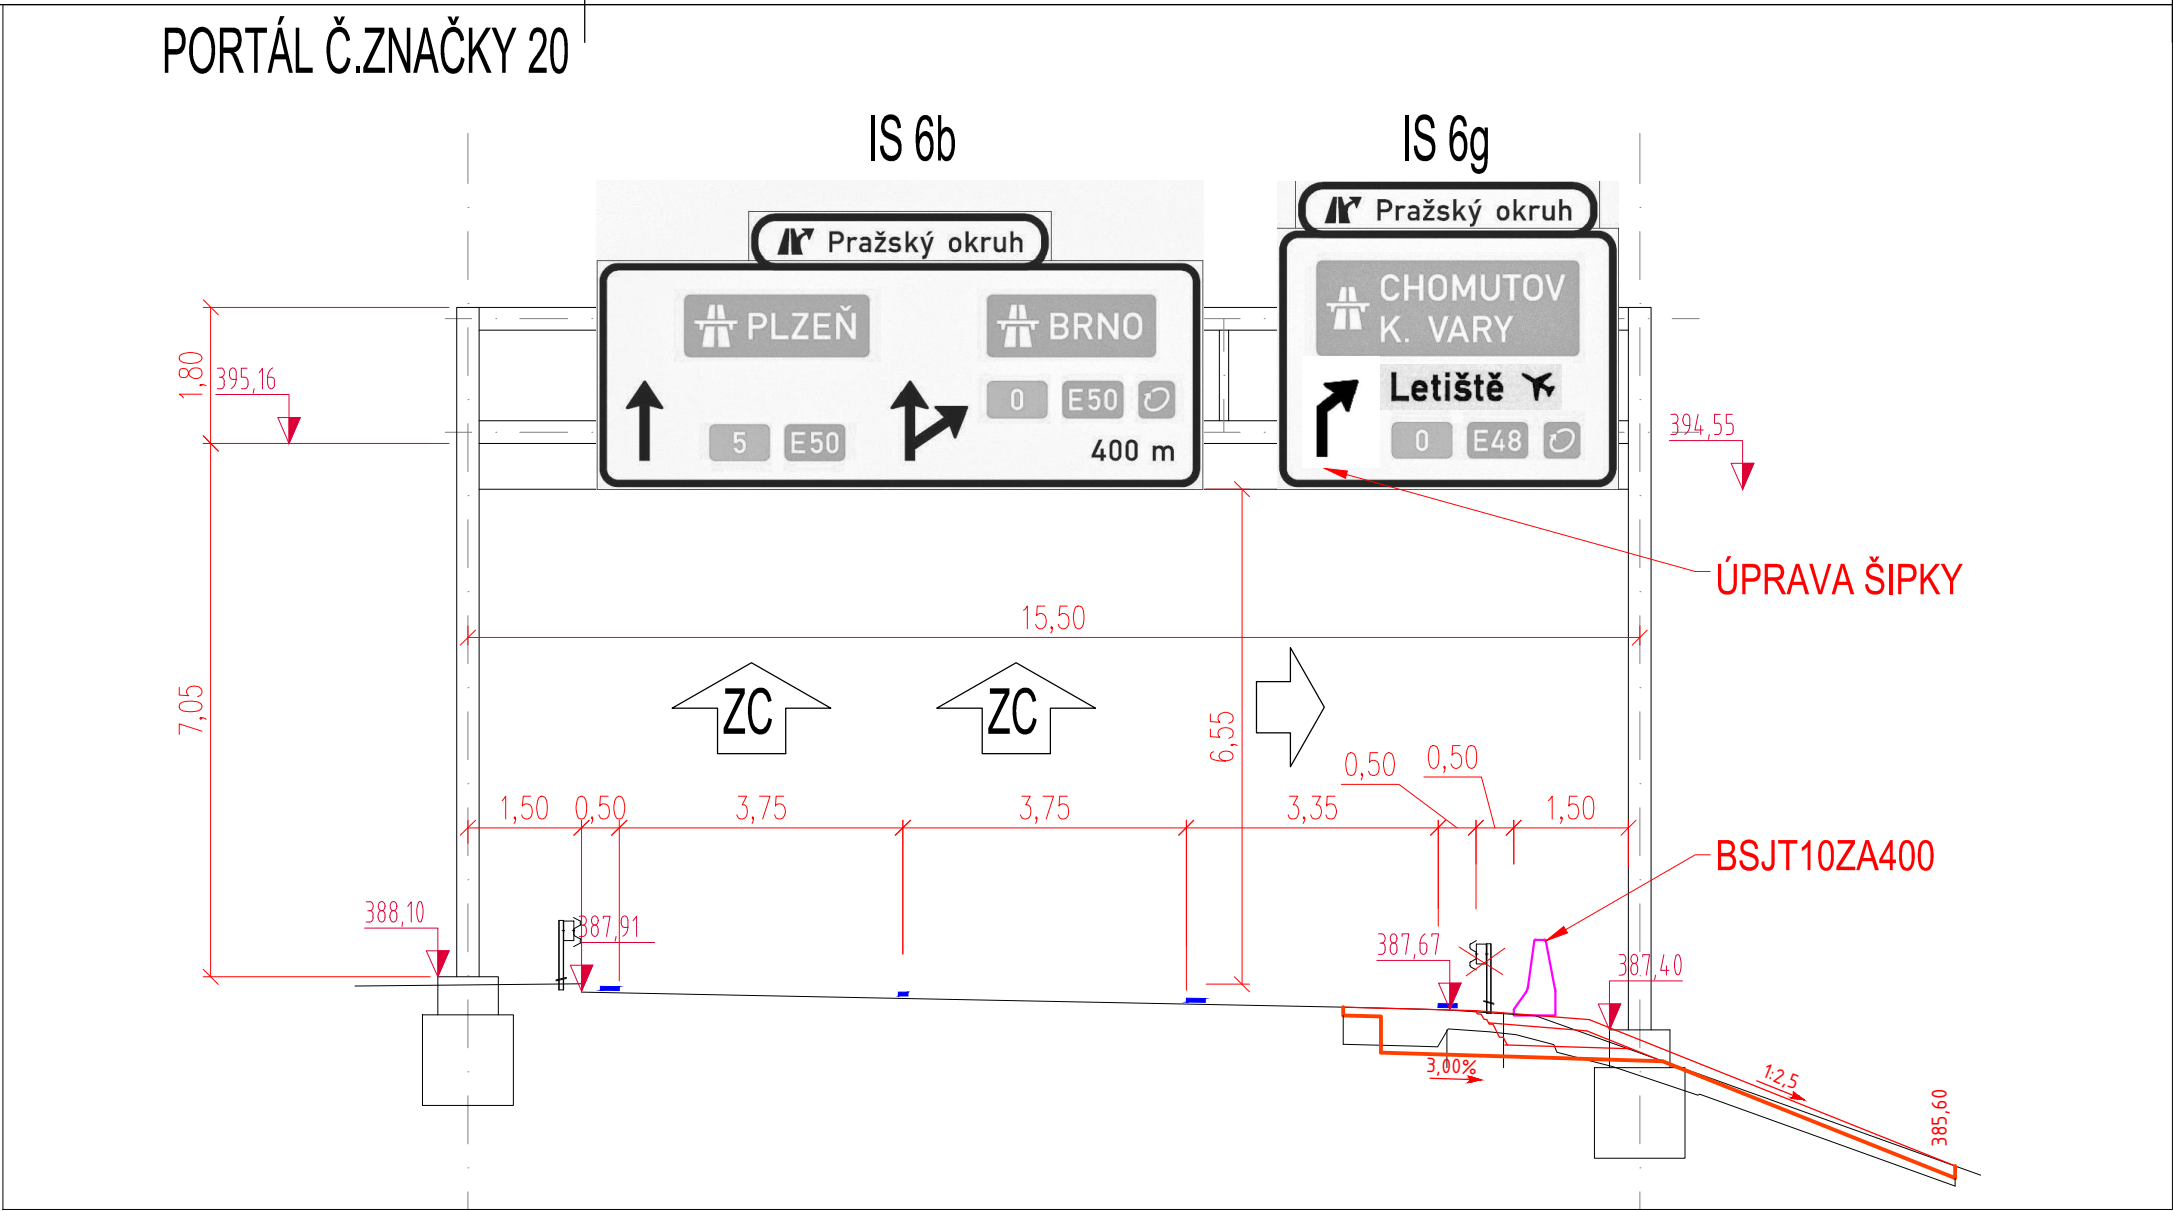


číslo změny	text změny	odůvodnění	datum	podpis
a				
b				
c				

Název stavby:	Rozšíření Metropole Zličín - Napojení na Rozvadovskou spojku	Část PD/Číslo objektu:	SO111A-1
Objednatel stavby:	CGI METROPOLE, s.r.o. Beranových 65 199 21 Praha 9-Letňany IČ: 601 94 294	Razítko, datum, podpis:	
Technický dozor:		Razítko, datum, podpis:	
Autorský dozor:	OBERMEYER HELIKA a.s. Beranových 65 199 21 Praha 9-Letňany IČ: 601 94 294	Razítko, datum, podpis:	
Zhotovitel:	STRABAG SIS a.s. Kačírkova 982/4 158 00 Praha 5 - Jinonice IČ: 453 58 041	Razítko, datum, podpis:	


KONCEPT		ČÁST RDS	
Zpracovatel RDS:		Souřadnicový systém S-JTSK, Výškový systém Bpv	
Zhotovitel PD: PRAGOPROJEKT, a.s., K Rybáře 166B/16, 147 54 Praha 4, IČO: 45272387, www.pragoprojekt.cz, datová schránka: 4ktr54			
Návrh/Vypracoval: Ing. Robin PEŠEK podpis:		Zodpovědný projektant: Ing. Petr FCSJAL podpis:	
Technická kontrola: Ing. Petr MAČEK podpis:		Hlavní inženýr projektu: Ing. Miroslav KUBÍN podpis:	
Podzhotovitel PD:			
Atelier PROMIKA s.r.o. Na Parkádě 1618 140 00 Praha IČ: 260 80 273			
Kraj:		Číslo zakázky:	
Místo stavby:		Číslo úseku:	
Objednatel:		Datum:	
Objekt:		Formát:	
		Měřítko:	
		Stupeň:	
Průřez:		Číslo přílohy:	
PŘÍJEZDOVÁ KOMUNIKACE - ROZVADOVSKÁ SPOJKA - JIŽNÍ ČÁST		RDS	
SITUACE DOPRAVNÍHO ZNAČNÍ		0102	

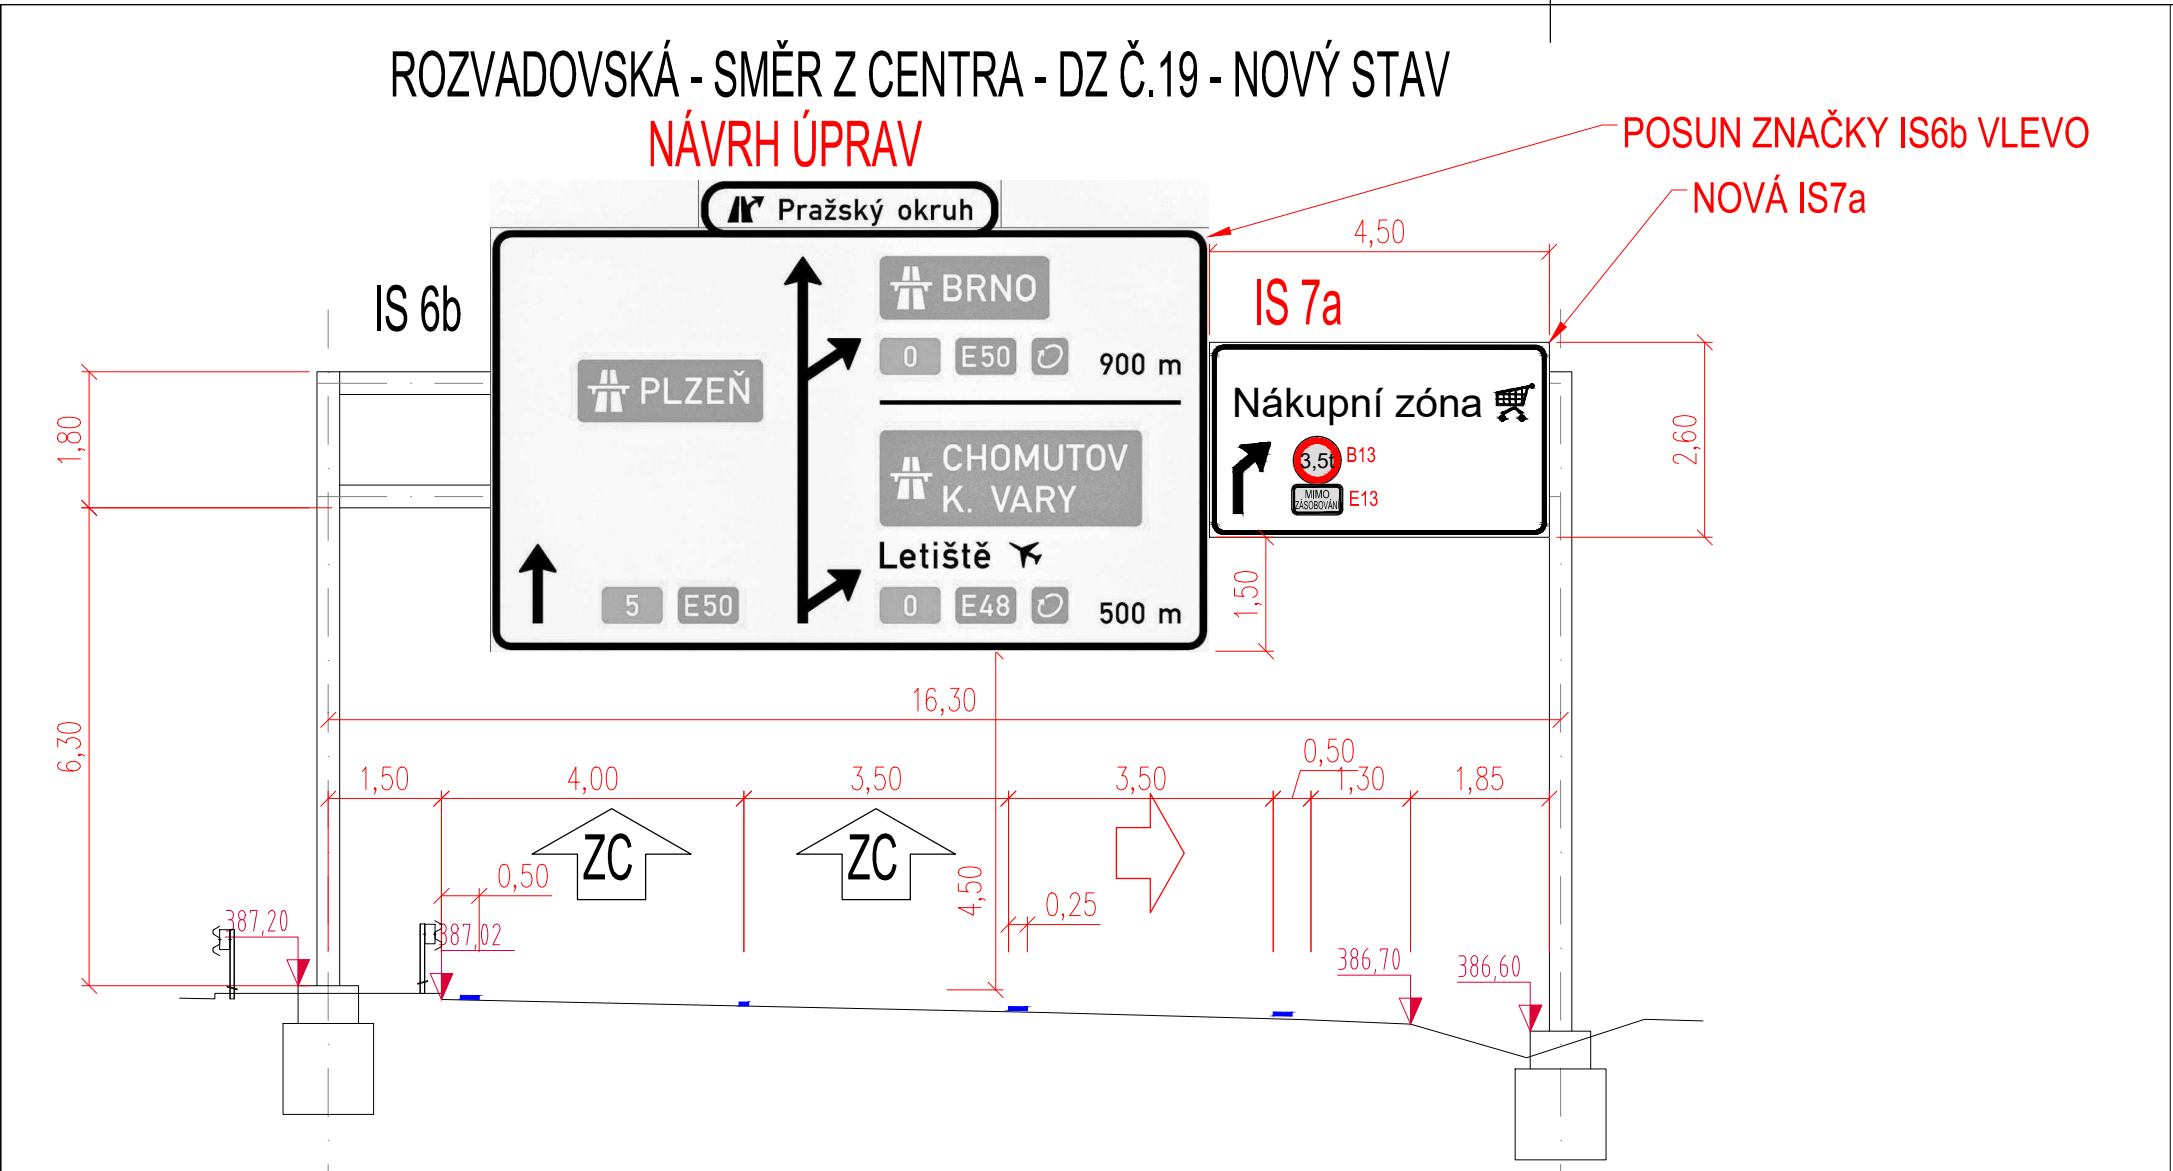

číslo změny	text změny — odůvodnění	datum	podpis
a	01	posun sestavy IS6b+IS7a do pravé části	11/2025
b			
c			

Název stavby:	Rozšíření Metropole Zličín – Napojení na Rozvadovskou spojku	Část PD/Číslo objektu:	SO 111a-1
Objednatel stavby:	CGI METROPOLE, s.r.o. Beranových 65 199 21 Praha 9–Letňany IČ: 601 94 294	Razítko, datum, podpis:	
Technický dozor:		Razítko, datum, podpis:	
Autorský dozor:	OBERMEYER HELIKA a.s. Beranových 65 199 21 Praha 9–Letňany IČ: 601 94 294	Razítko, datum, podpis:	
Zhotovitel:	STRABAG SIS a.s. Kačírkova 982/4 158 00 Praha 5 – Jinonice IČ: 453 59 041	Razítko, datum, podpis:	

SO 111a-1 PŘÍJEZDOVÁ KOMUNIKACE - ROZVADOVSKÁ SPOJKA - JIŽNÍ ČÁST

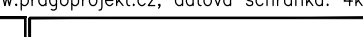Zpracovatel RDS:		Souřadnicový systém S–JTSK, Výškový systém Bpv	
Zhotovitel PD: PRAGOPROJEKT, a.s., K Ryšánce 1668/16, 147 54 Praha 4, IČO: 45272387, www.pragoprojekt.cz, datová schránka: 4kifr54			
Navrhl/vypracoval: Ing. Robin PEŠEK podpis:	Zodpovědný projektant: Ing. Petr PEŠTAL podpis:		
Technická kontrola: Ing. Petr MACEK podpis:	Hlavní inženýr projektu: Ing. Miroslav KUBÍN podpis:		

Podzhotovitel PD:	
 projektová činnost v dopravě	Atelier PROMIKA s.r.o. Na Pankráci 1618 140 00 Praha IČ: 260 80 273

Kraj:	HLAVNÍ MĚSTO PRAHA	Číslo zakázky:	25–103–3
Místo stavby:	PRAHA – ZLIČÍN	Číslo akce:	25–103
Objednatel:	STRABAG SIS a.s.	Datum:	10/2025
Objekt:	PŘÍJEZDOVÁ KOMUNIKACE - ROZVADOVSKÁ SPOJKA - JIŽNÍ ČÁST	Formát:	A4
Příloha:		Měřítko:	1:100
Označení souboru:	MET_RDS_SO111a–1_009_DZP19,20_01	Stupeň:	RDS
		Číslo přílohy:	
		009	

