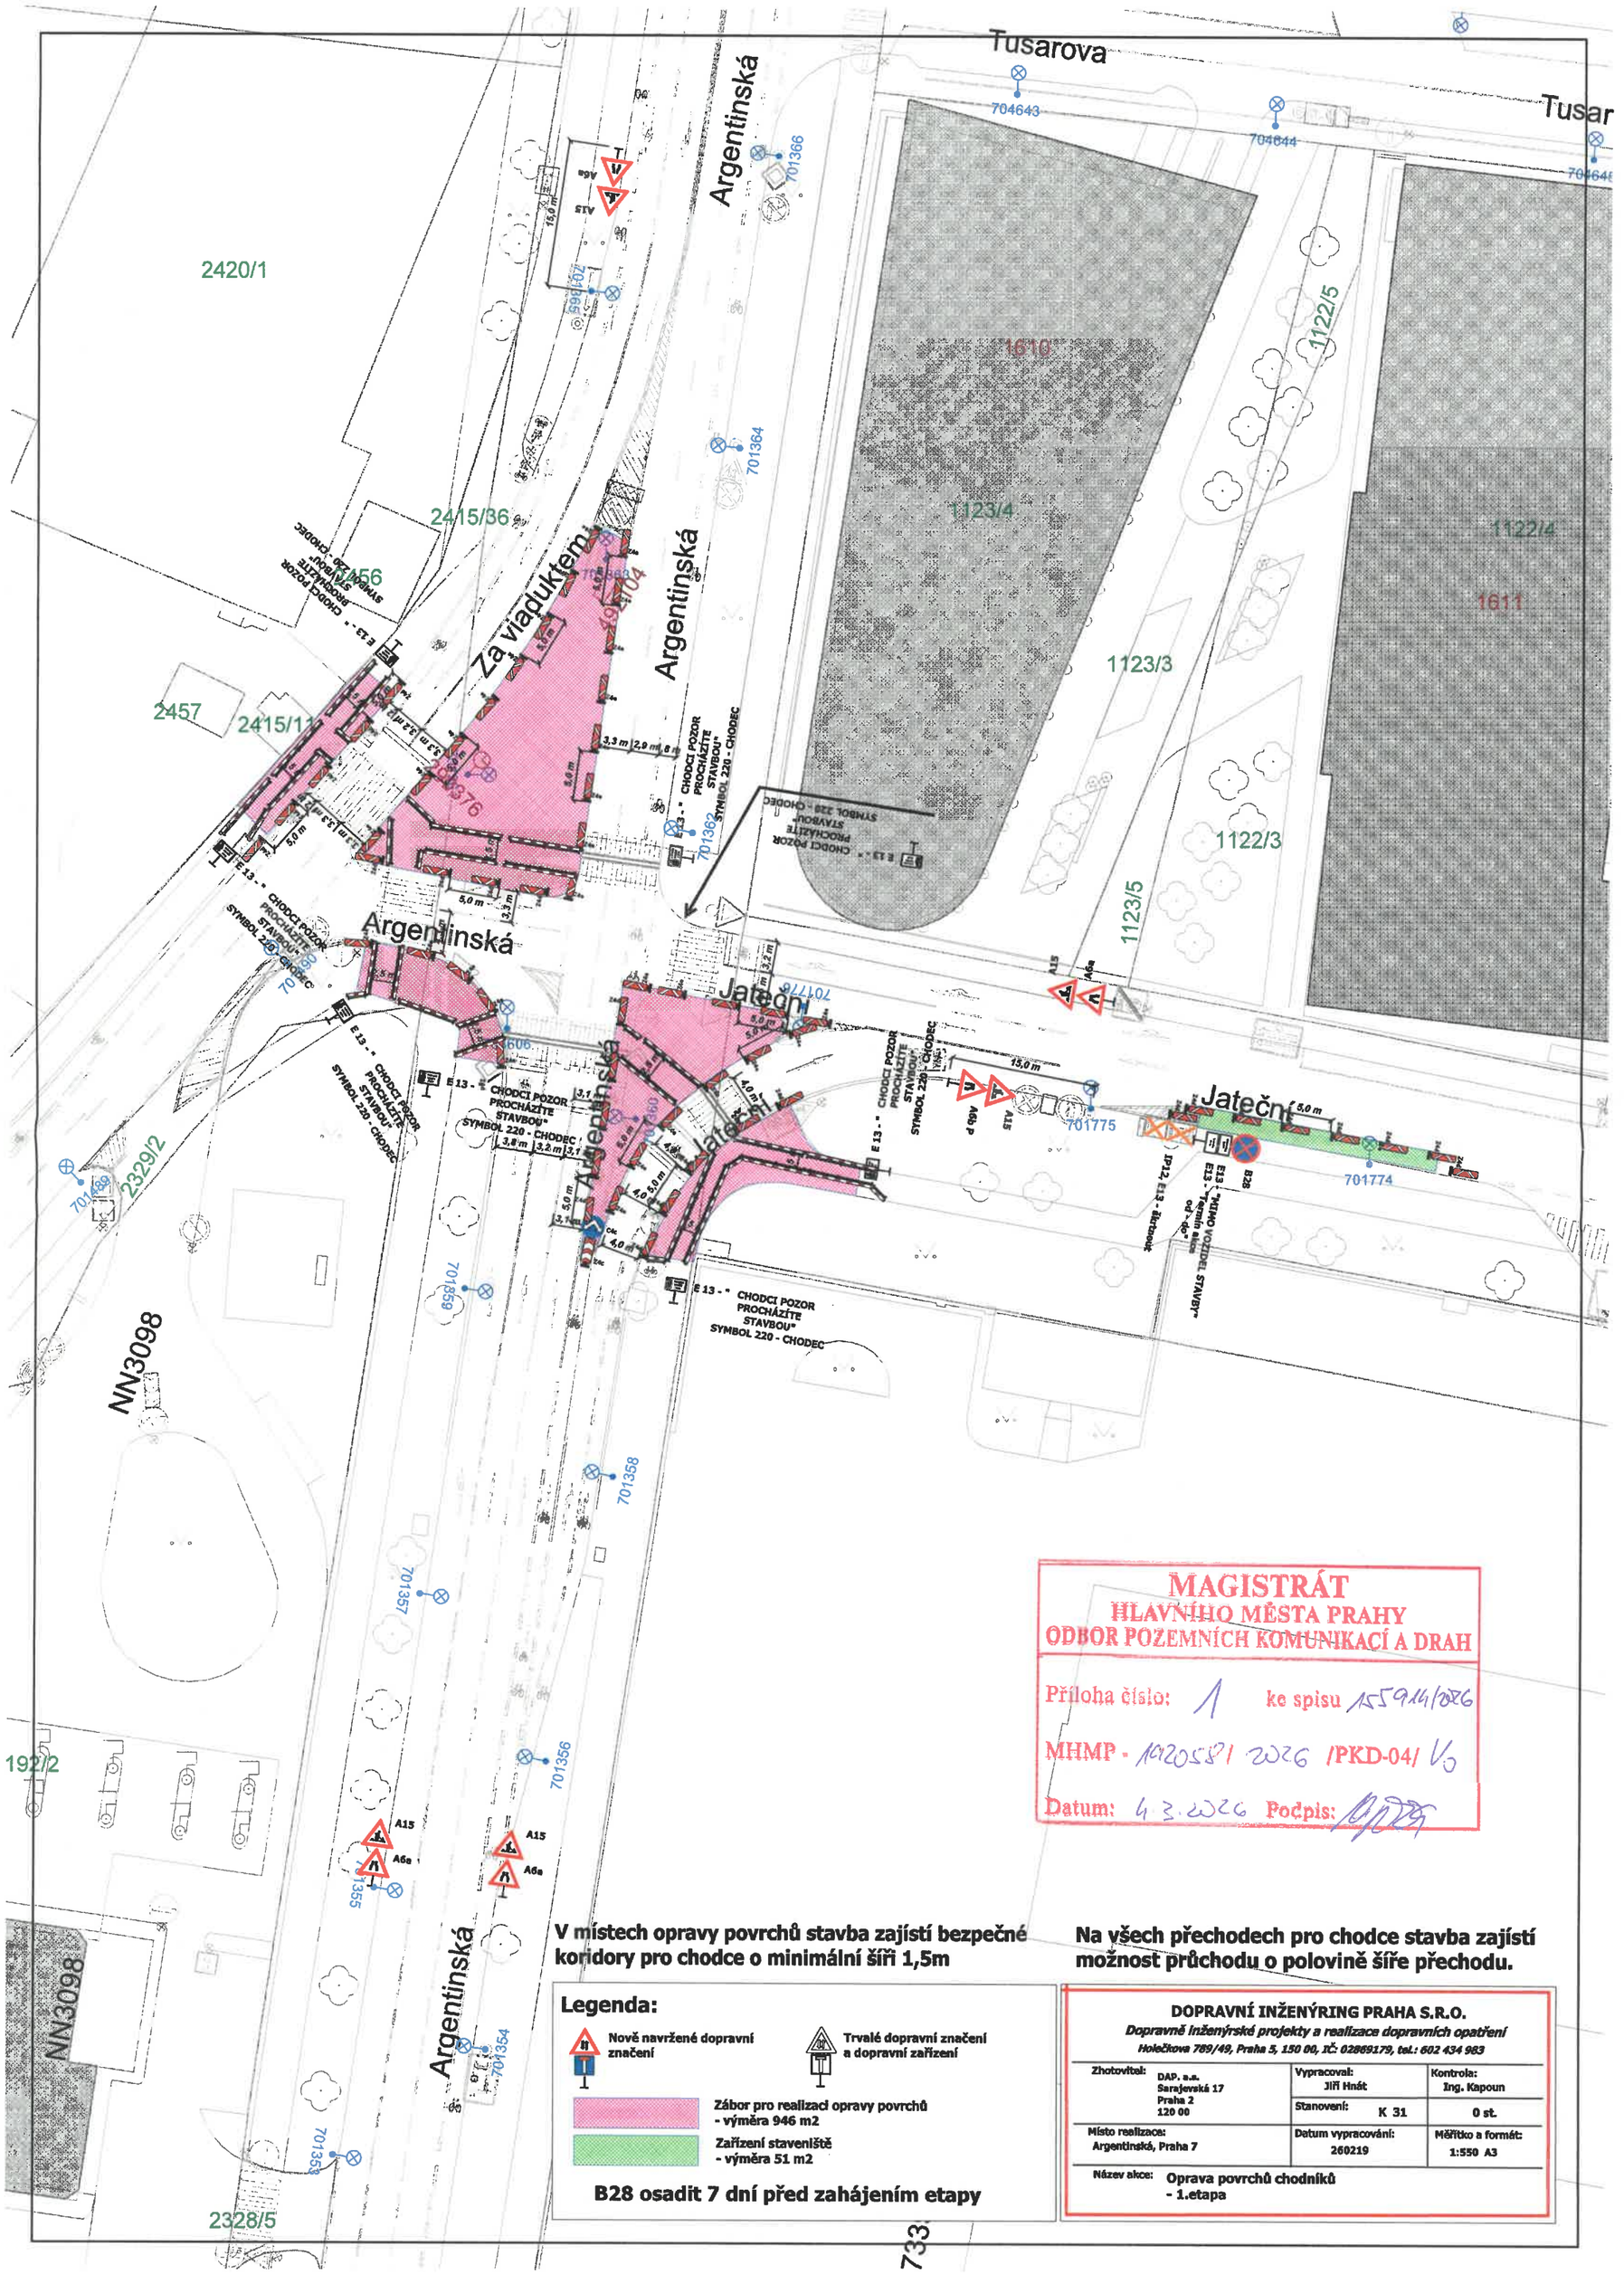

MAGISTRÁT
HLAVNÍHO MĚSTA PRAHY
ODBOR POZEMNÍCH KOMUNIKACÍ A DRAH

Příloha číslo: 1 ke spisu 1559141/2026

MHMP - 1920581/2026 /PKD-04/ Vo

Datum: 4.3.2026 Podpis:

V místech opravy povrchů stavba zajistí bezpečné koridory pro chodce o minimální šíři 1,5m

Na všech přechodech pro chodce stavba zajistí možnost průchodu o polovině šíře přechodu.

Legenda:

- Nově navržené dopravní značení
- Trvalé dopravní značení a dopravní zařízení
- Zábor pro realizaci opravy povrchů - výměra 946 m2
- Zařízení staveniště - výměra 51 m2

B28 osadit 7 dní před zahájením etapy

DOPRAVNÍ INŽENÝRING PRAHA S.R.O.
Dopravně inženýrské projekty a realizace dopravních opatření
Holečkova 789/49, Praha 5, 150 00, IČ: 02869179, tel.: 602 434 983

Zhotovitel:	DAP. a.s. Sarajevská 17 Praha 2 120 00	Vypracoval: Jiří Hnát	Kontrola: Ing. Kapoun
		Stanovení: K 31	0 st.
Místo realizace: Argentinská, Praha 7		Datum vypracování: 260219	Měřítko a formát: 1:550 A3
Název akce:	Oprava povrchů chodníků - 1.etapa		