


Y
140069,54
140105,42
140117,22

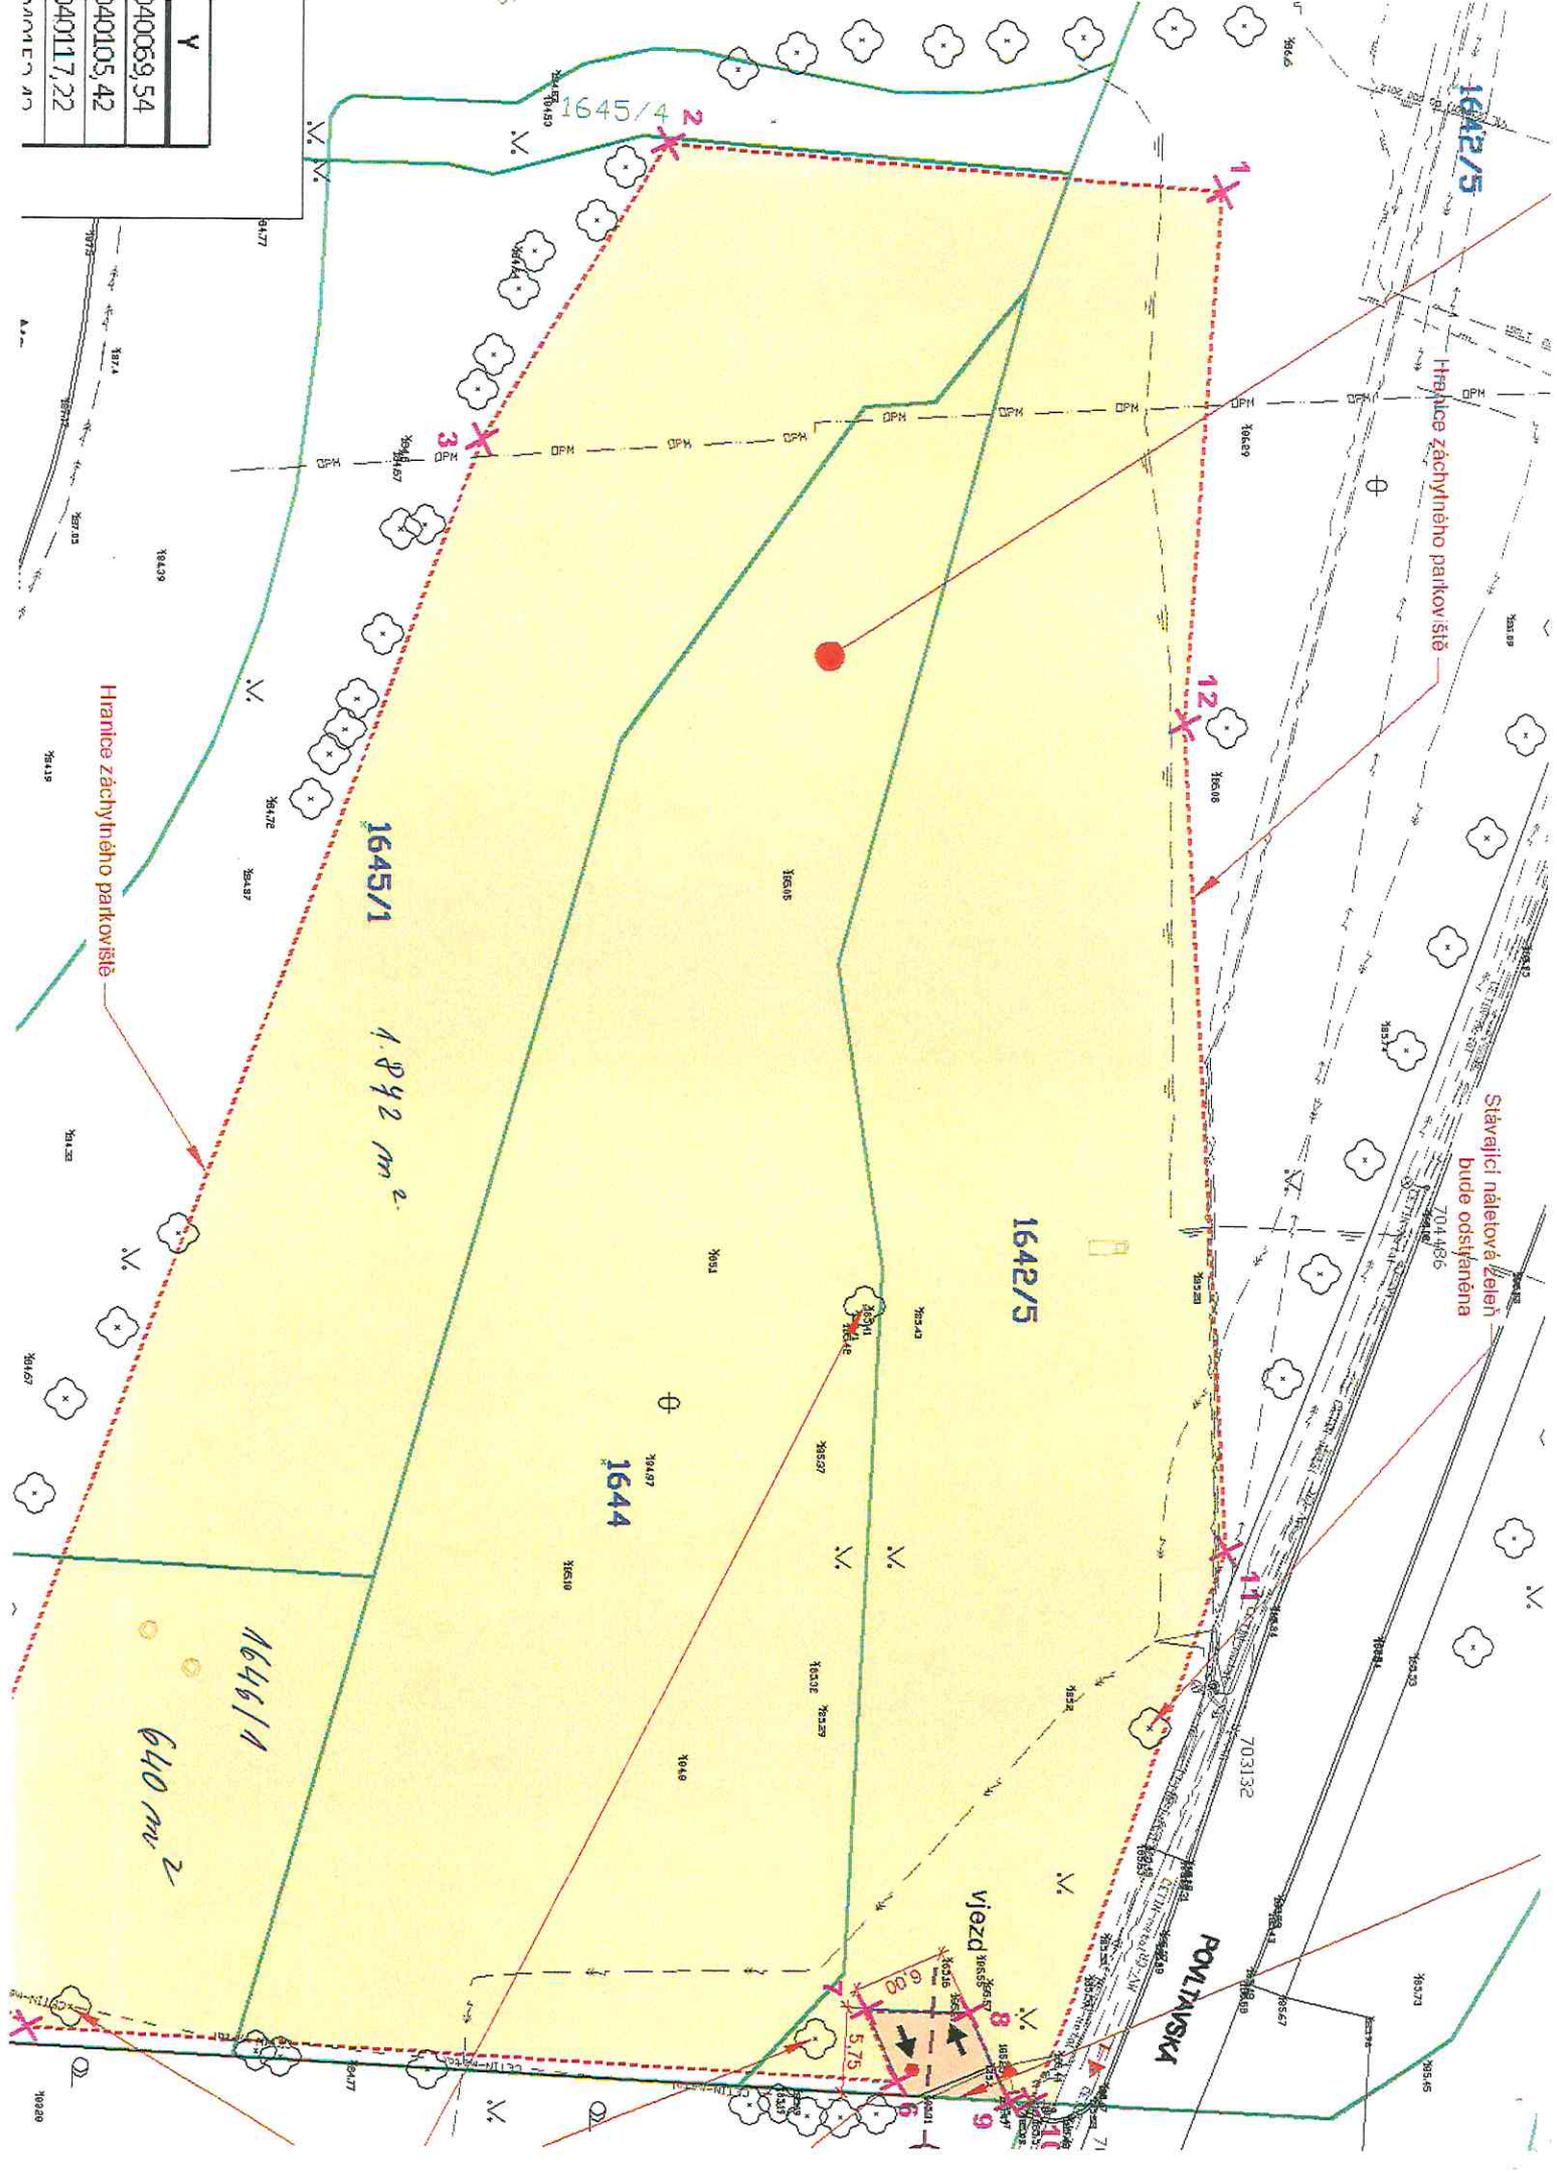

1642/5

Hranice záchranného parkoviště

Stavající náletové železniční
budě odstraněna

POMLANSKA

1645/1

1,892 m²

1642/5

1644

1646/1

640 m²

Hranice záchranného parkoviště

Vjezd

Y
140069,54
140105,42
140117,22