


Zaměření vnitřních prostor 1.NP budovy:

Papřenská 1136/8, 160 00
Praha 6 - Bubeneč

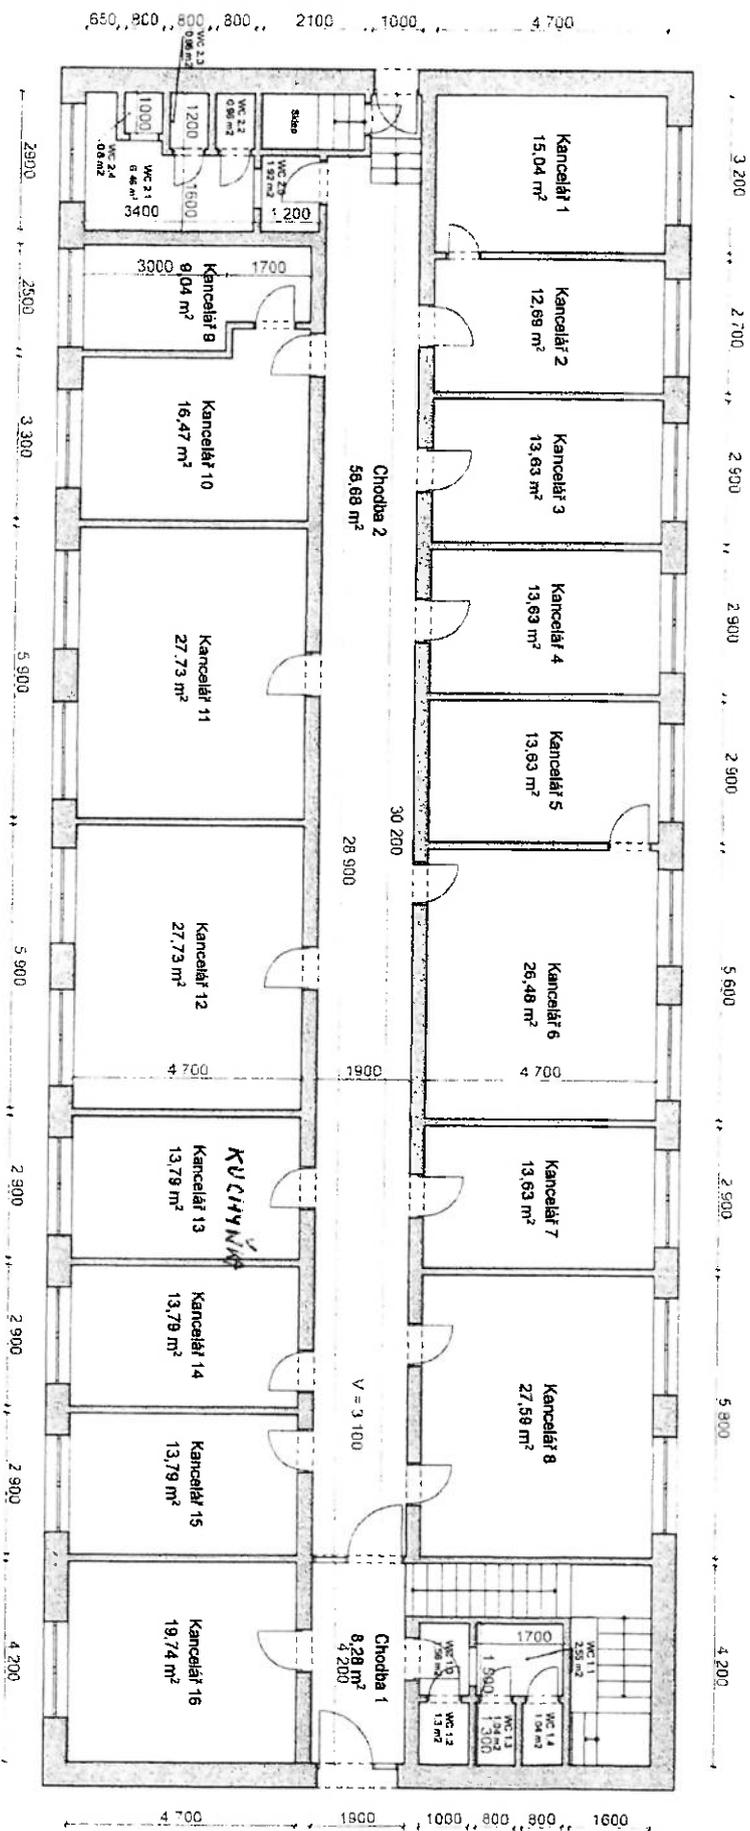

Zaměření vnitřních prostor 2.NP budovy:
 Papírenská 1136/8,
 160 00, Praha 6 - Bubeneč

