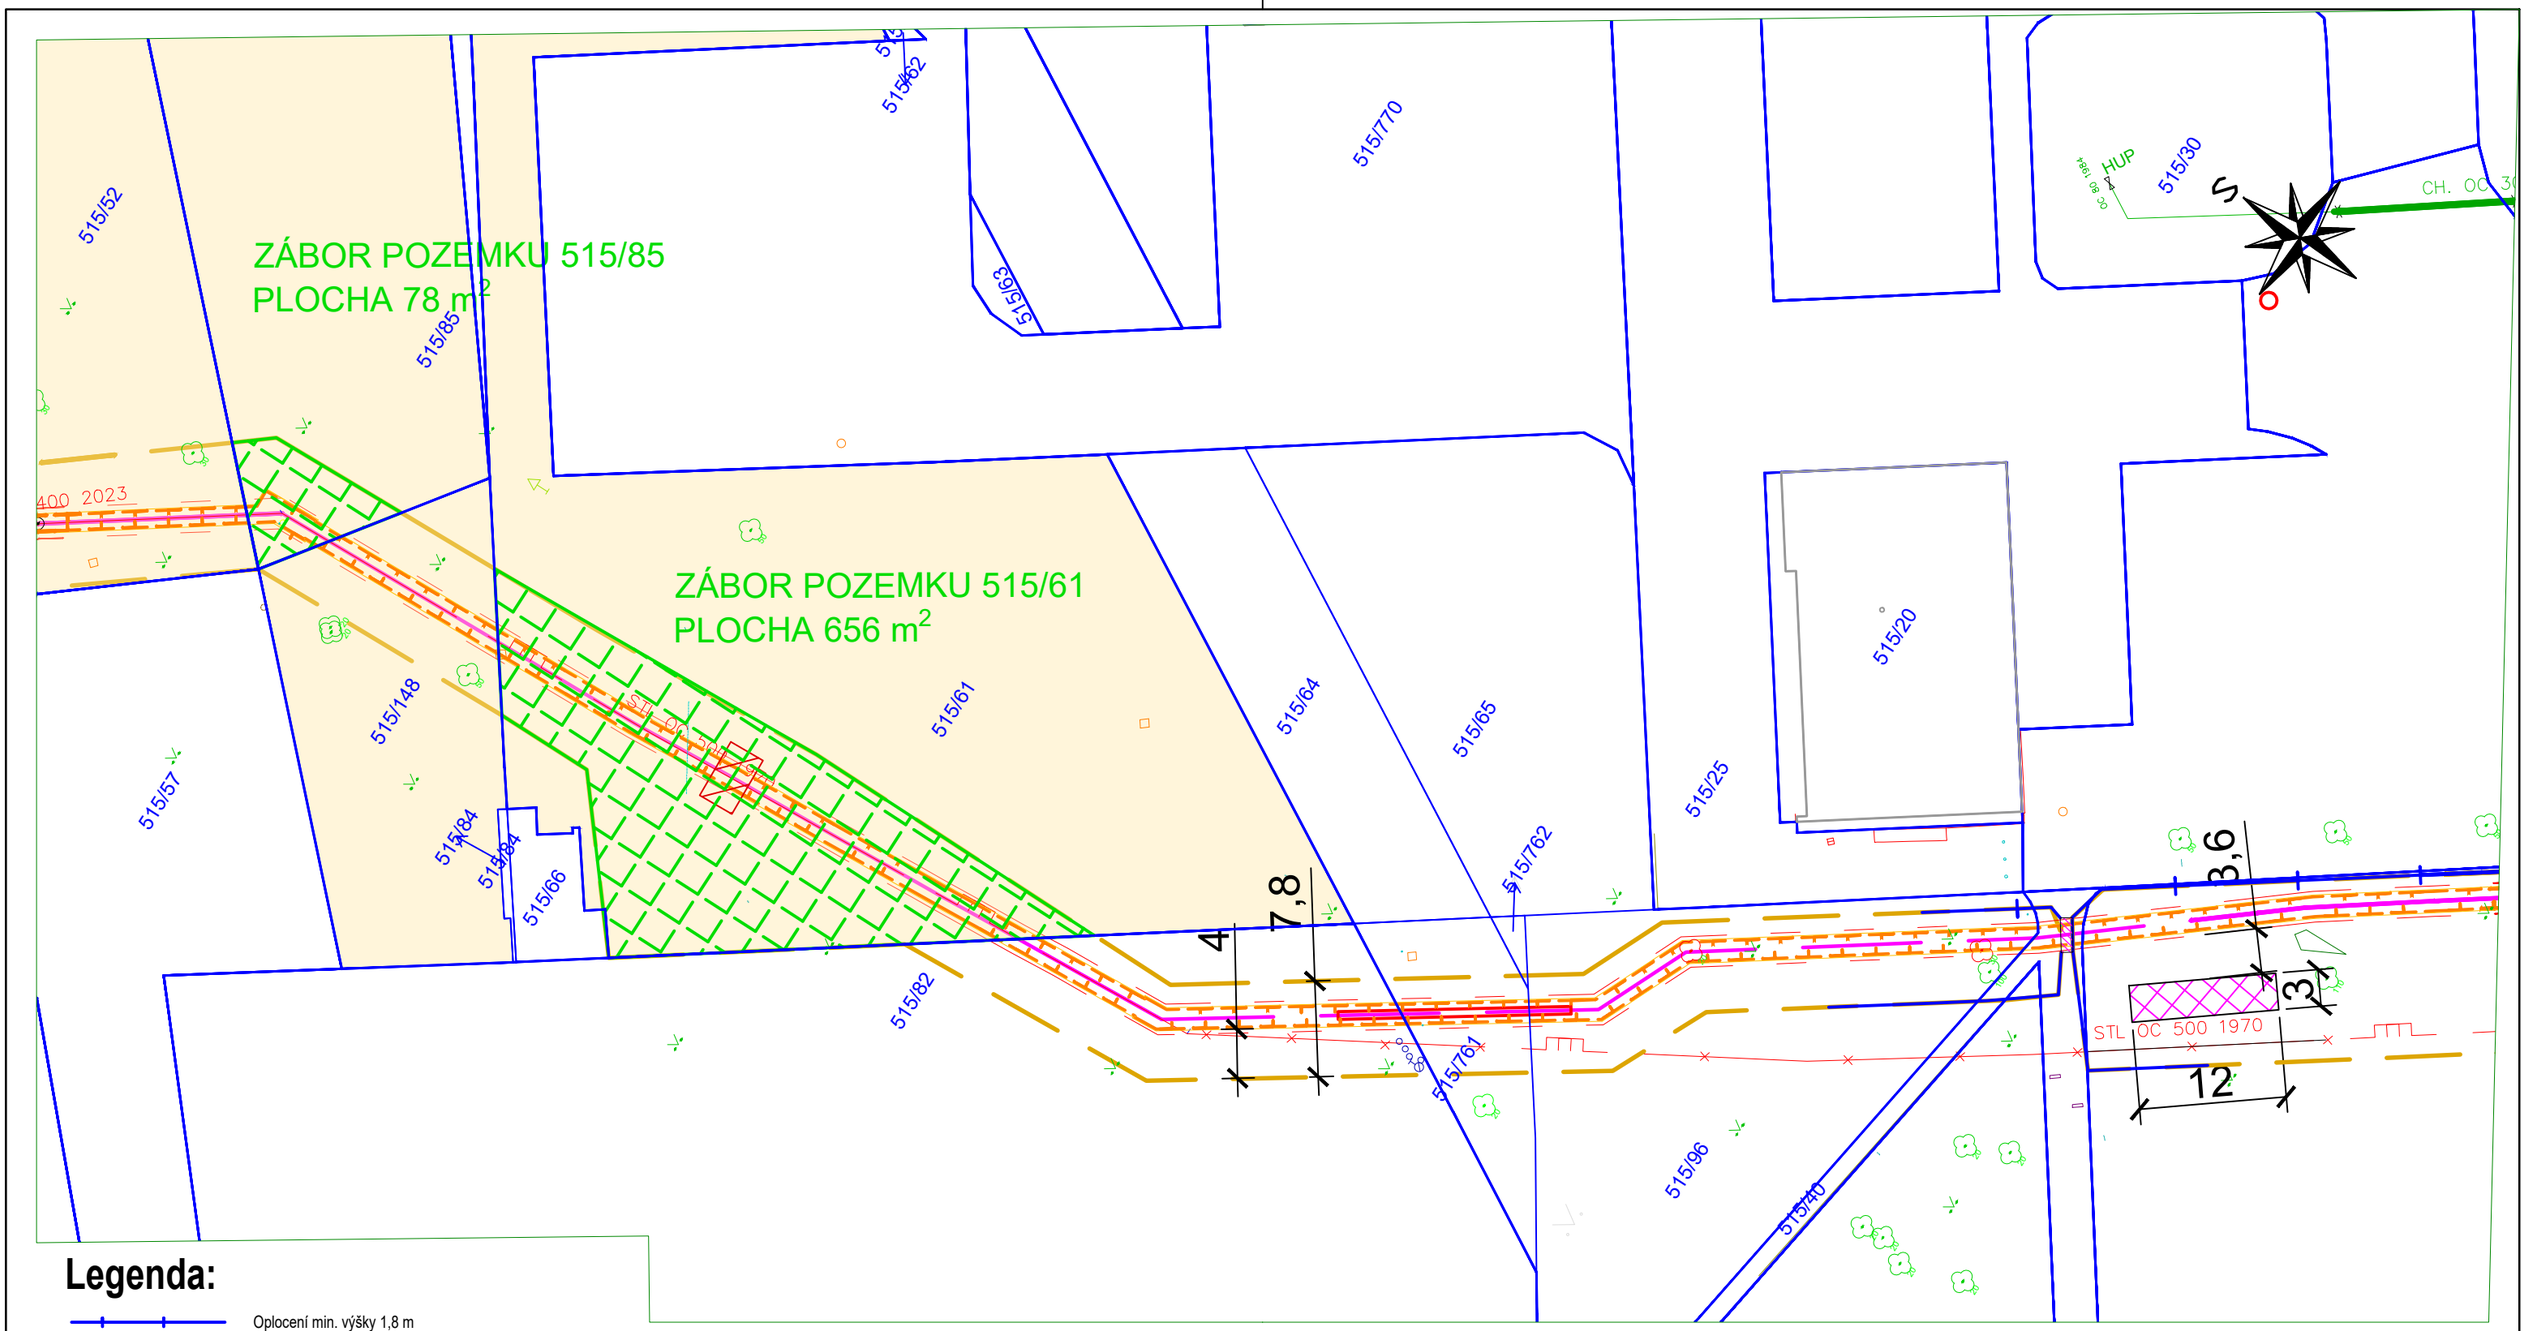

Legenda:

- Oplocení min. výšky 1,8 m
- Pažící systémy - boxy
- Manipulační prostor ohrožený činností stavebních strojů (přenosné dílcové zábradlí)
- Odstavné plochy - parkoviště stavebních strojů, skládky materiálu aj.
- ZÁBOR NA POZEMCÍCH MHMP

Poznámka:

- Vzhledem k tomu, že se jedná o liniovou stavbu bude ohrazení provedeno minimálně zábradlím skládajícím se alespoň z horní tyče upevněné ve výši 1,1 m na stabilních sloupcích a jedné mezilehlé střední tyče; v blízkosti do 20 m pohybu většího počtu osob např. u základní a mateřské školy, supermarketu, zastávky, dětského hřiště nebo u výkopů hlubších, než 2 m je použito souvislé oplocení výšky 1,8 m.
- V místě pojezdový plechů bude výkop max. šířky 1,5 m
- Výkopek bude odvezen na mezideponii a následně částečně použit pro zpětný zásyp.

Místo stavby:	k.ú. Střížkov		
Kraj:	Hlavní město Praha		
Vypracoval:	Ing. Lucie Ochmannová	Manažer projektu:	Ing. Petr Zíma
Stavebník:	Pražská plynárenská Distribuce, a.s.		
Stavba:	Stavební úpravy STL Lovosická - Liberecká - Střelničná, Praha 8,9	Stupeň: DPS	Měřítko: 1:500
		Počet A4: 2	Výkres č.: B.5.1
Výkres:	B.5 Situace ZOV - pozemek 515/85, 515/148 a 515/61	Datum: 02/2026	
		Arch.č.- zak.č.:	4085-DPS-B-5-01-SIT