


STAVBA ZAJISTÍ BEZPEČNÝ PŘÍSTUP VOZIDLŮM IZS

- POSUVNÝ ZÁBOR 10 x 3 m
- ZABEZPEČEN OPLOCENÍM Z2
- VSTUP NA DOTČENÉ POZEMKY
- POMOCÍ PŘECHODOVÉ LÁVKY
- PRŮCHOZÍ PROFIL KOLEM
- ZÁBORU O MIN. ŠÍŘCE 1,5 m

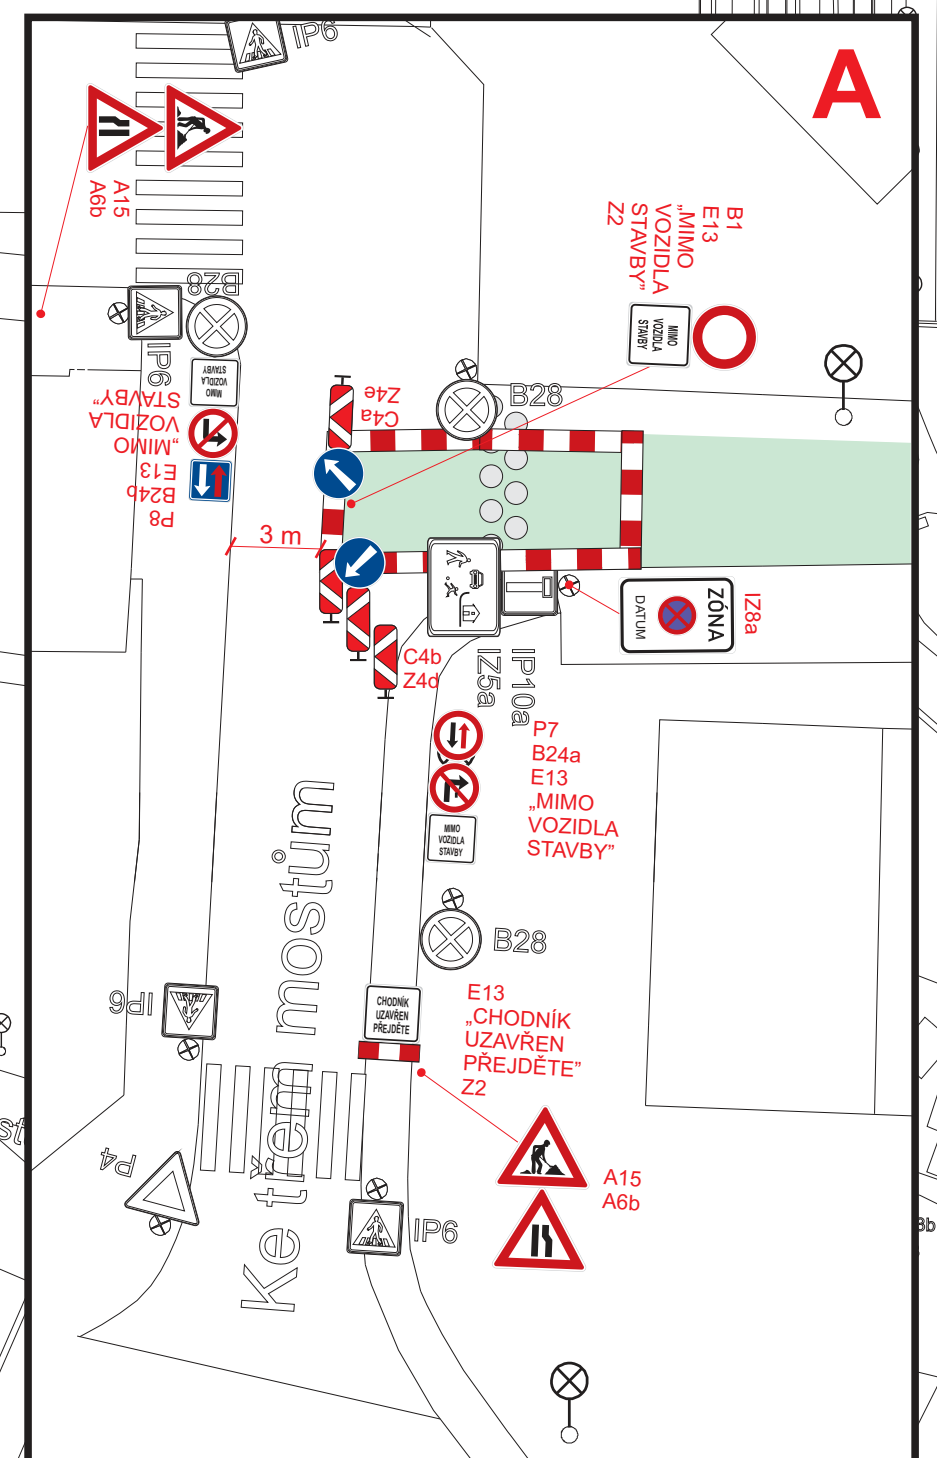

YYPRACOVAL:	SCHVÁLIL:	REGION:	Praha	PROZNAK Praha s.r.o. dopravní opatření Pikovická 244/17, Praha 4, 147 00 tel + fax : 2 444 66 444 www.proznak.cz e-mail: projekt@proznak.cz projekce: richtr@proznak.cz
Jakub Richtř	Slavomír Glatz	OBVOD:	Praha 21	
INVESTOR: ŘSD ČR s. p., Čerčanská 2023/12, Krč, Praha 4				
OBJEDNATEL DIO: EUROVIA CZ a.s., U Michelského lesa 1581/2, Praha 4				
AKCE: - D0 stavba 511, Běchovice - D1 - Ke Třem mostům výstavba kanalizace				
OBJEKT: Dopravní značení a opatření				
DATUM: 27/01/2026				STUPEŇ: DIR
ZAKAZKA Č.: 250050				ČÁST: - Km 64 - DIO 6 2. ETAPA