

B26

Operativní pracovní místo.
Práce v levém jízdním pruhu.


Z1 po 10 m ($v=0,75$ m)

pojízdná uzavírková tabule
typu II

B 20a

IP18b

A15
E3a "600m"

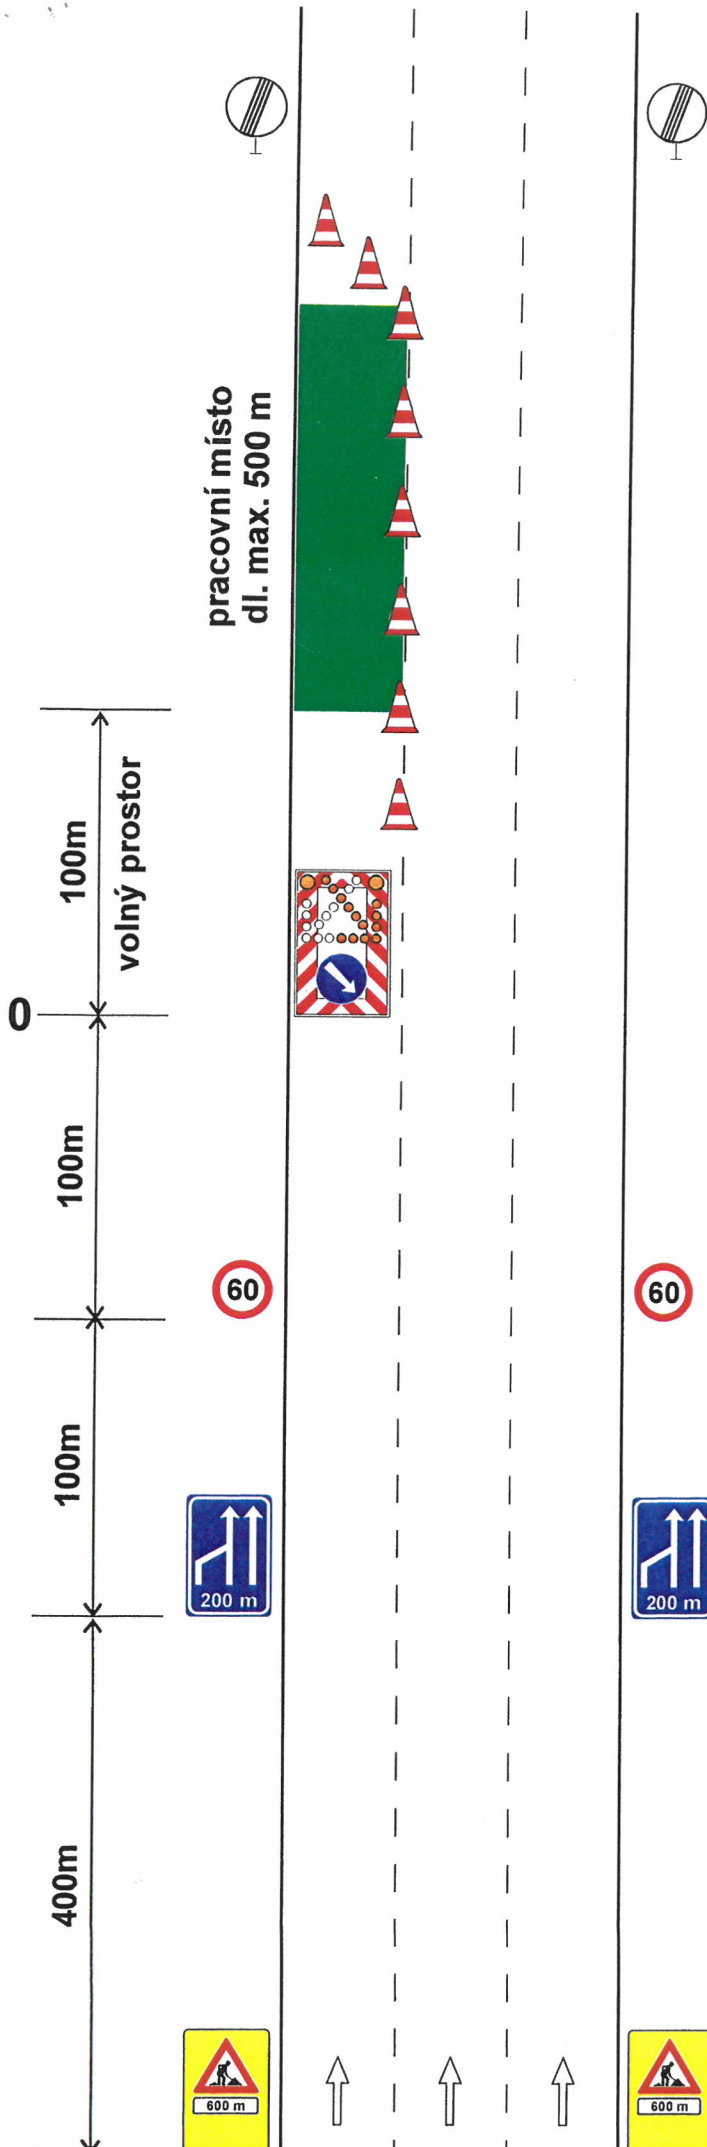

B26

Operativní pracovní místo.
Práce v pravém jízdním pruhu.


Z1 po 10 m ($v=0,75$ m)

pojízdna uzavírková tabule
typu II

B 20a


IP18b

A15
E3a "600m"

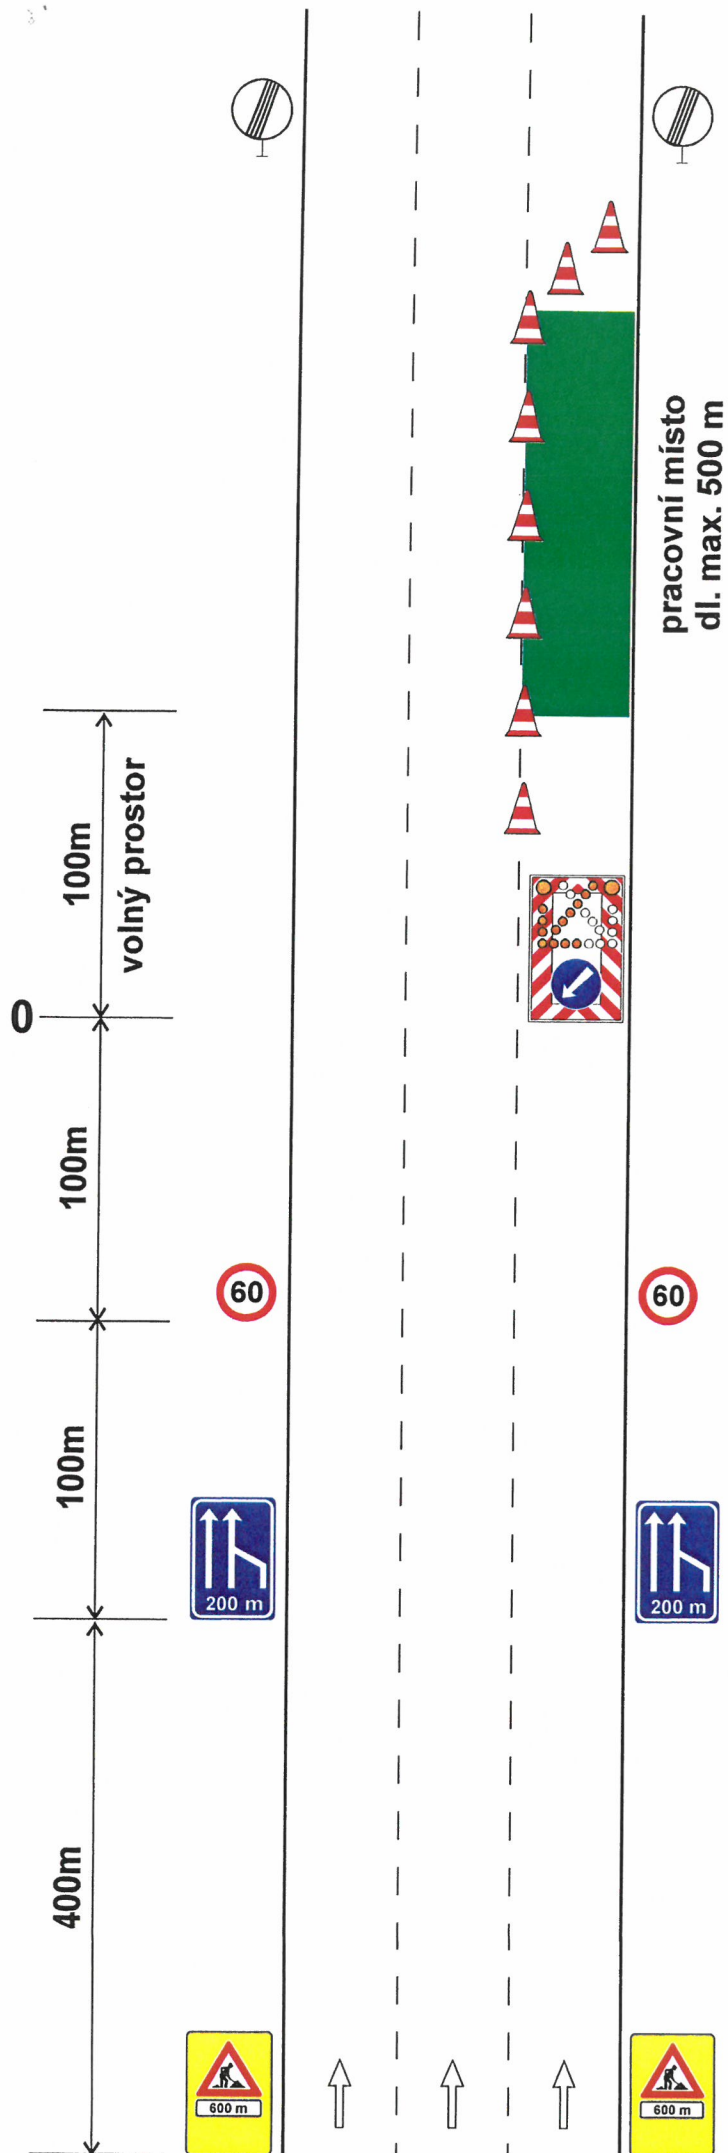





Operativní pracovní místo.
Vedení provozu v prostoru
odbočovací větve křižovatky

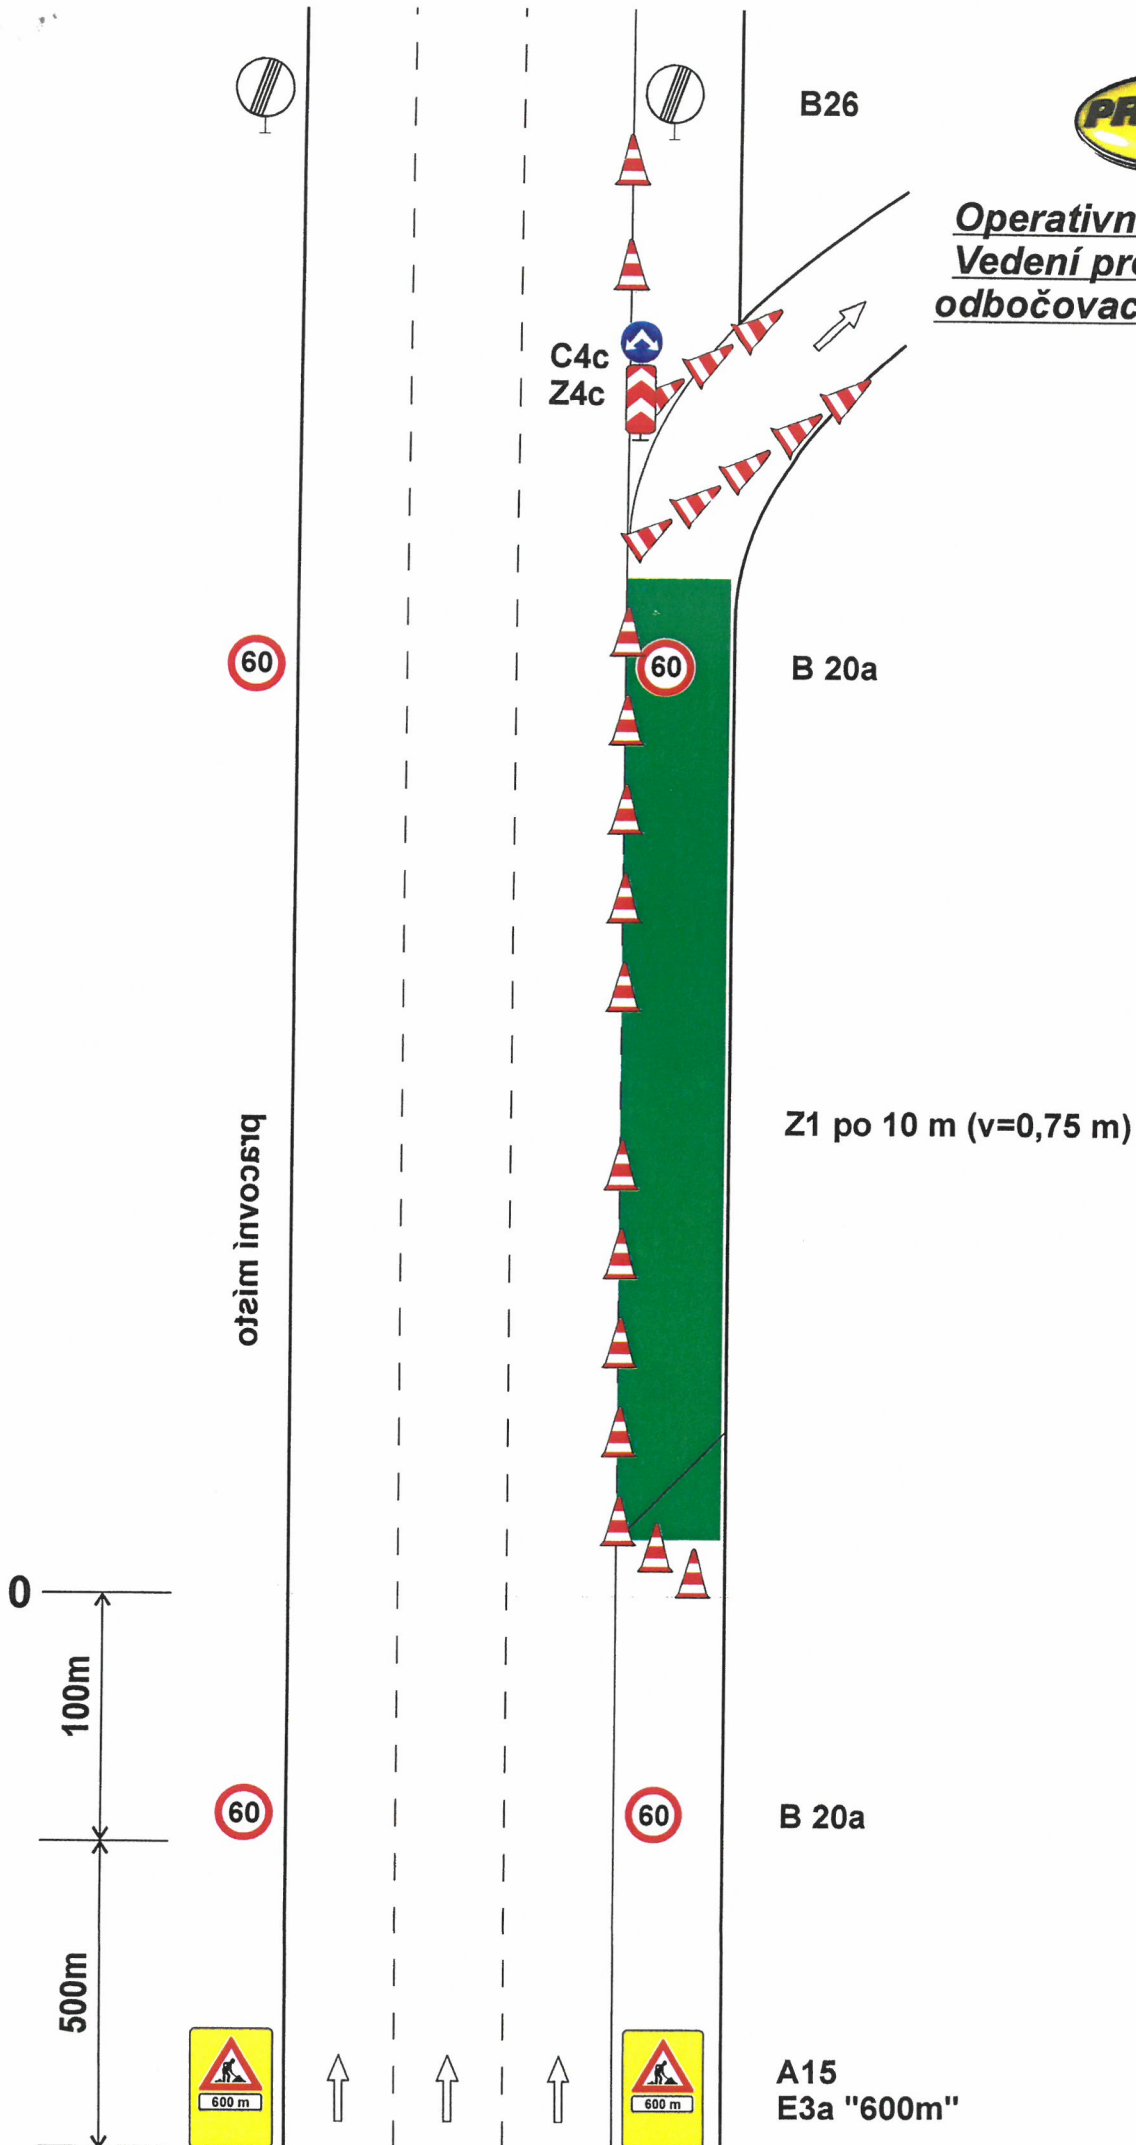



Operativní pracovní místo.
Vedení provozu v prostoru
připojovací větve křižovatky

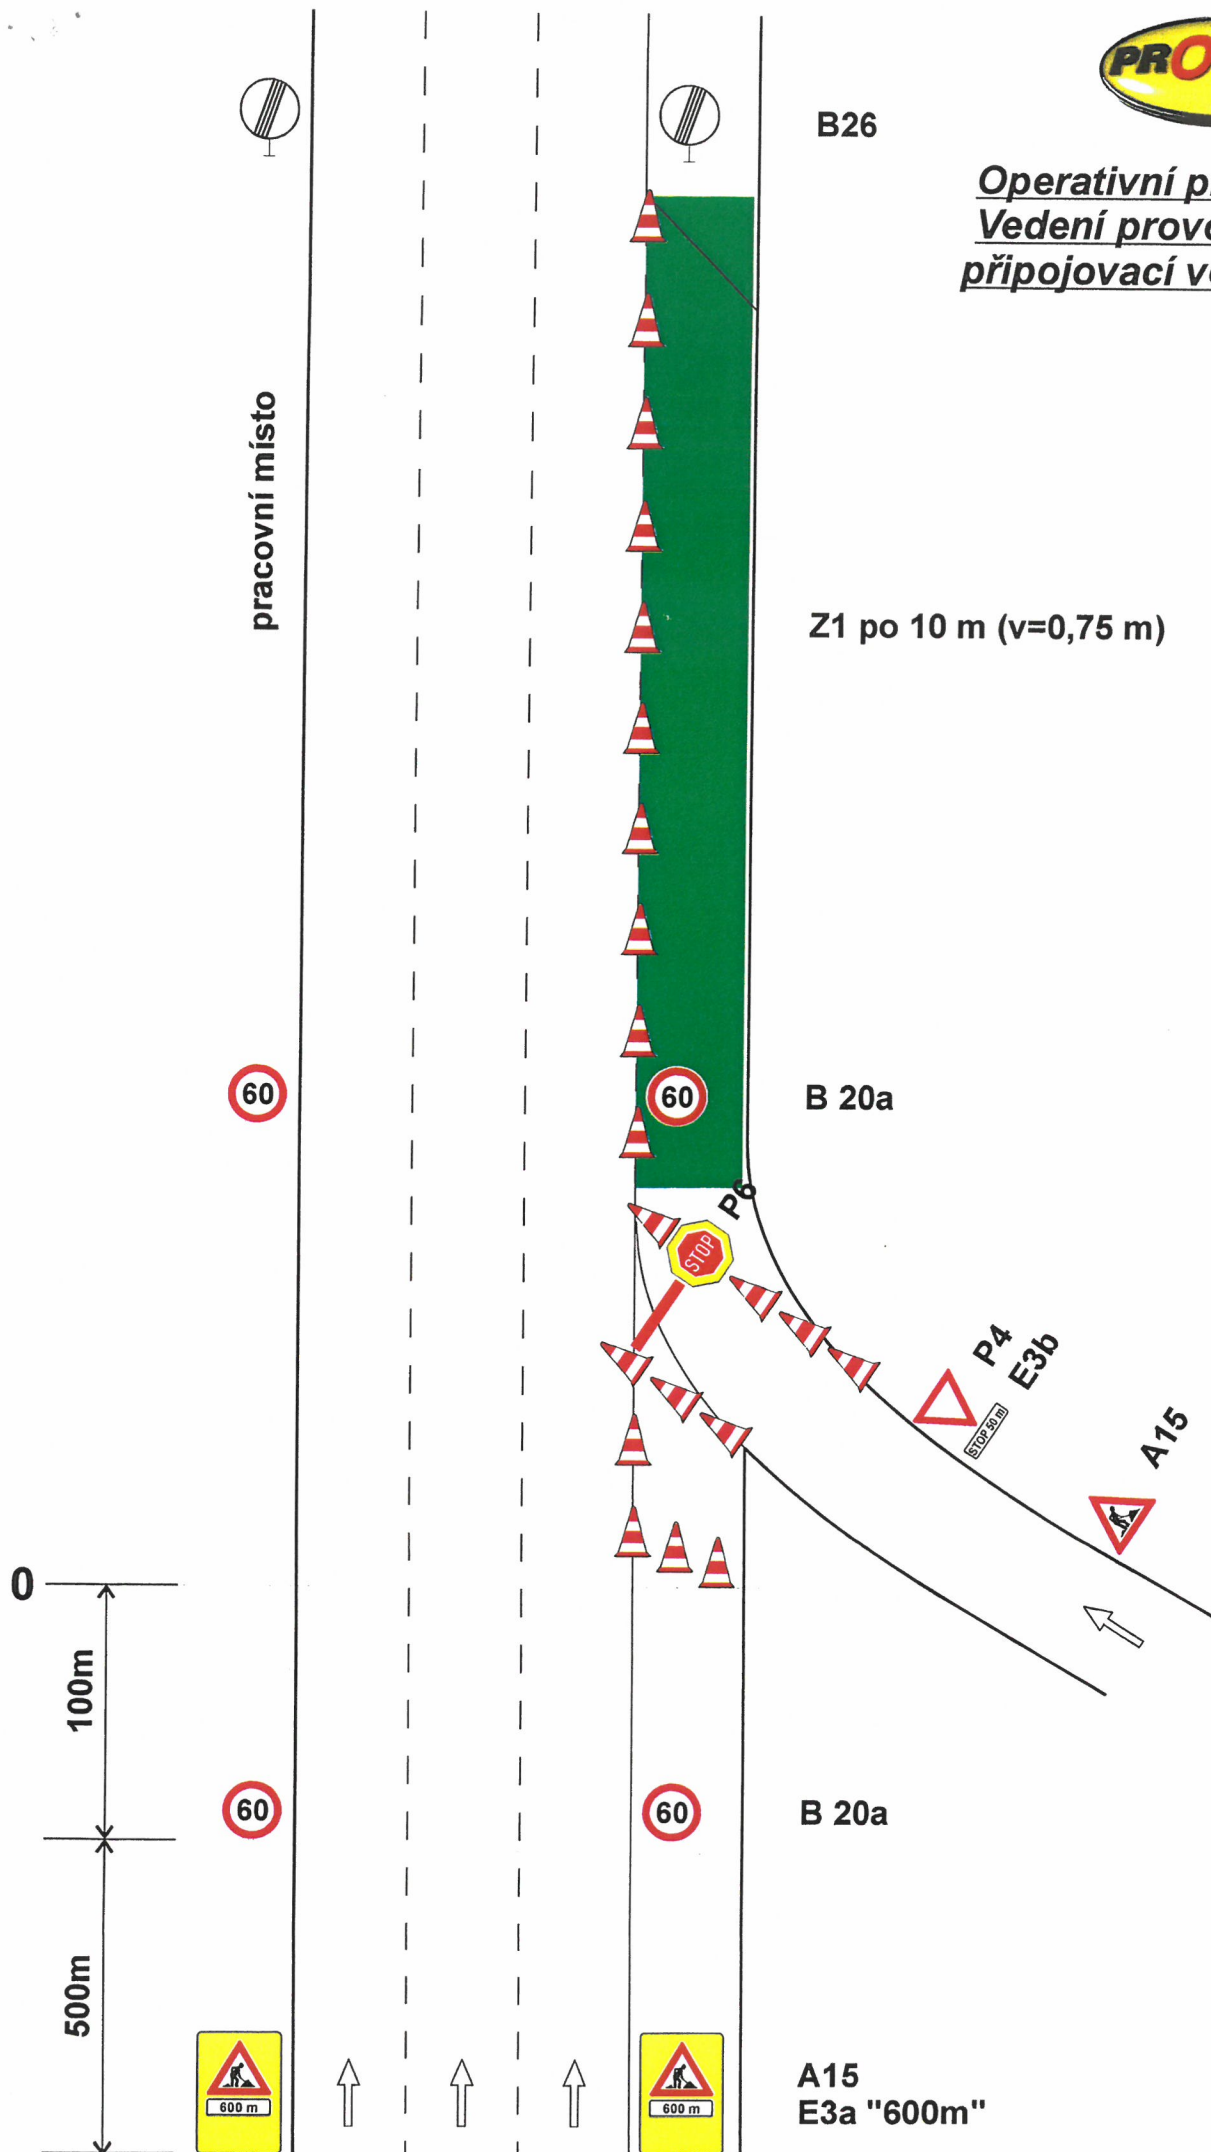

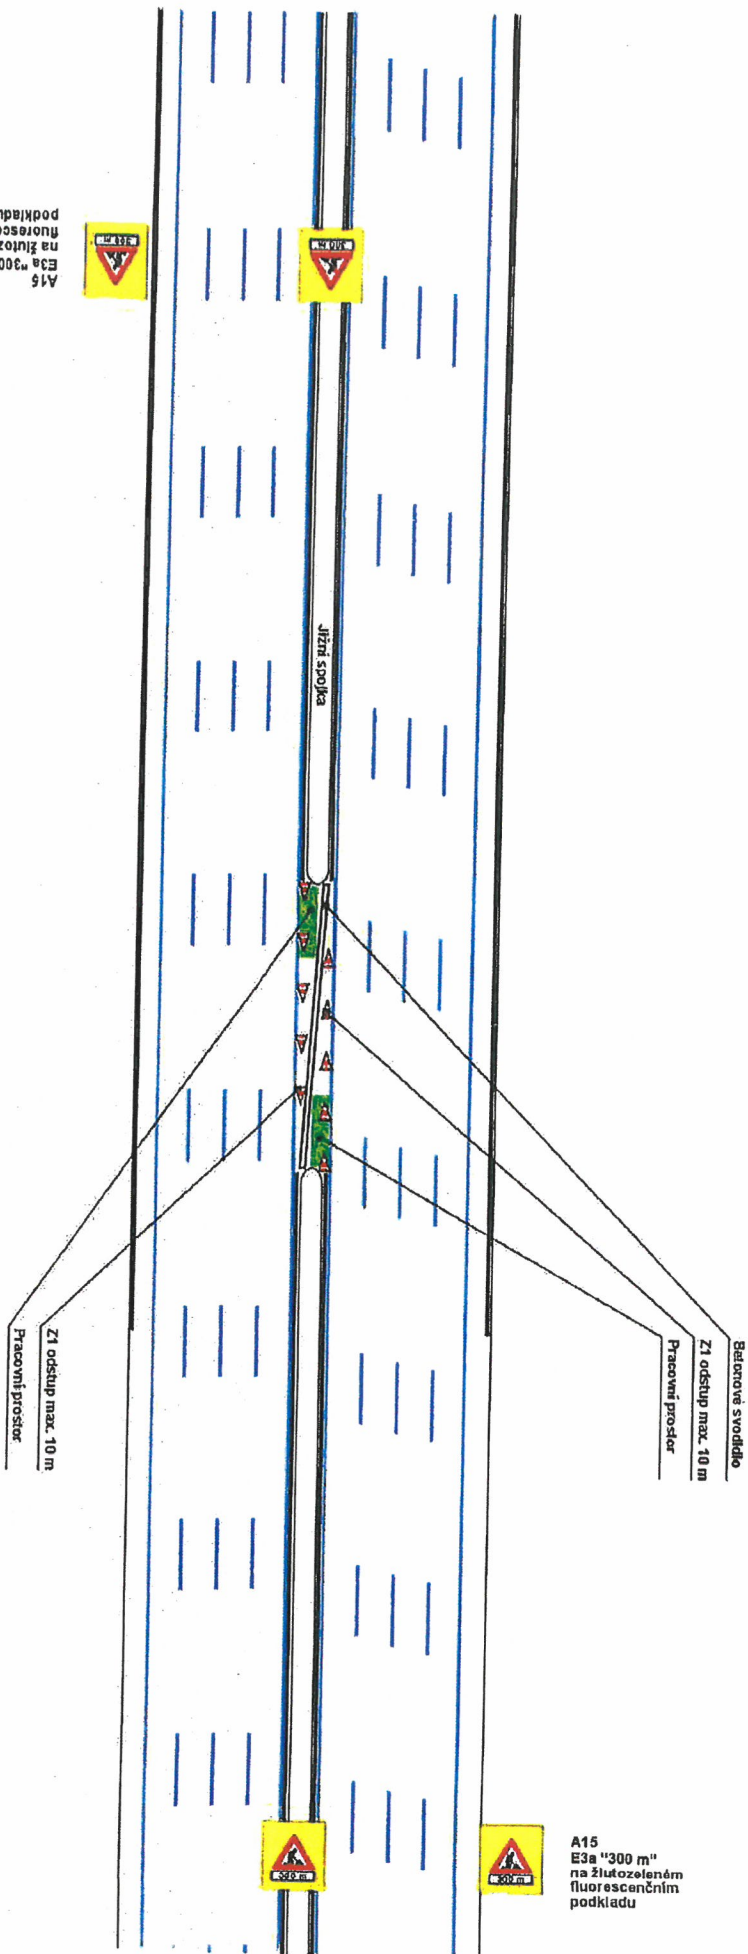

A15
E3a "300 m"
na žlutozeleném
fluorescenčním
podkladu

VZOROVÉ SCHÉMA



VYPRACOVANÉ:	SCHEMATA:	REGION:	Praha
Michal Pařízek	Milan Brož	OSRNOV:	Praha
INVESTOR:	TSK hl. m. Prahy, Rásoňovka 770/8, Praha 1, 110 15		
OBJEDNATEL:	TSK hl. m. Prahy, Rásoňovka 770/8, Praha 1, 110 15		
ADRESA:	- ul. Jižní spojka -		
	Pracovní místo umístění v přejezdu středového dělicího pruhu		
OBJEDNATEL:	1		

PROZNAK Praha
dopravní opatření
Městská 24, Praha 4, 147 00
tel + fax: 2 441 66 111
e-mail: proznak@proznak.cz
projektor: proznak@proznak.cz

29/08/2008
081003

29/08/2008
081003

29/08/2008
081003