


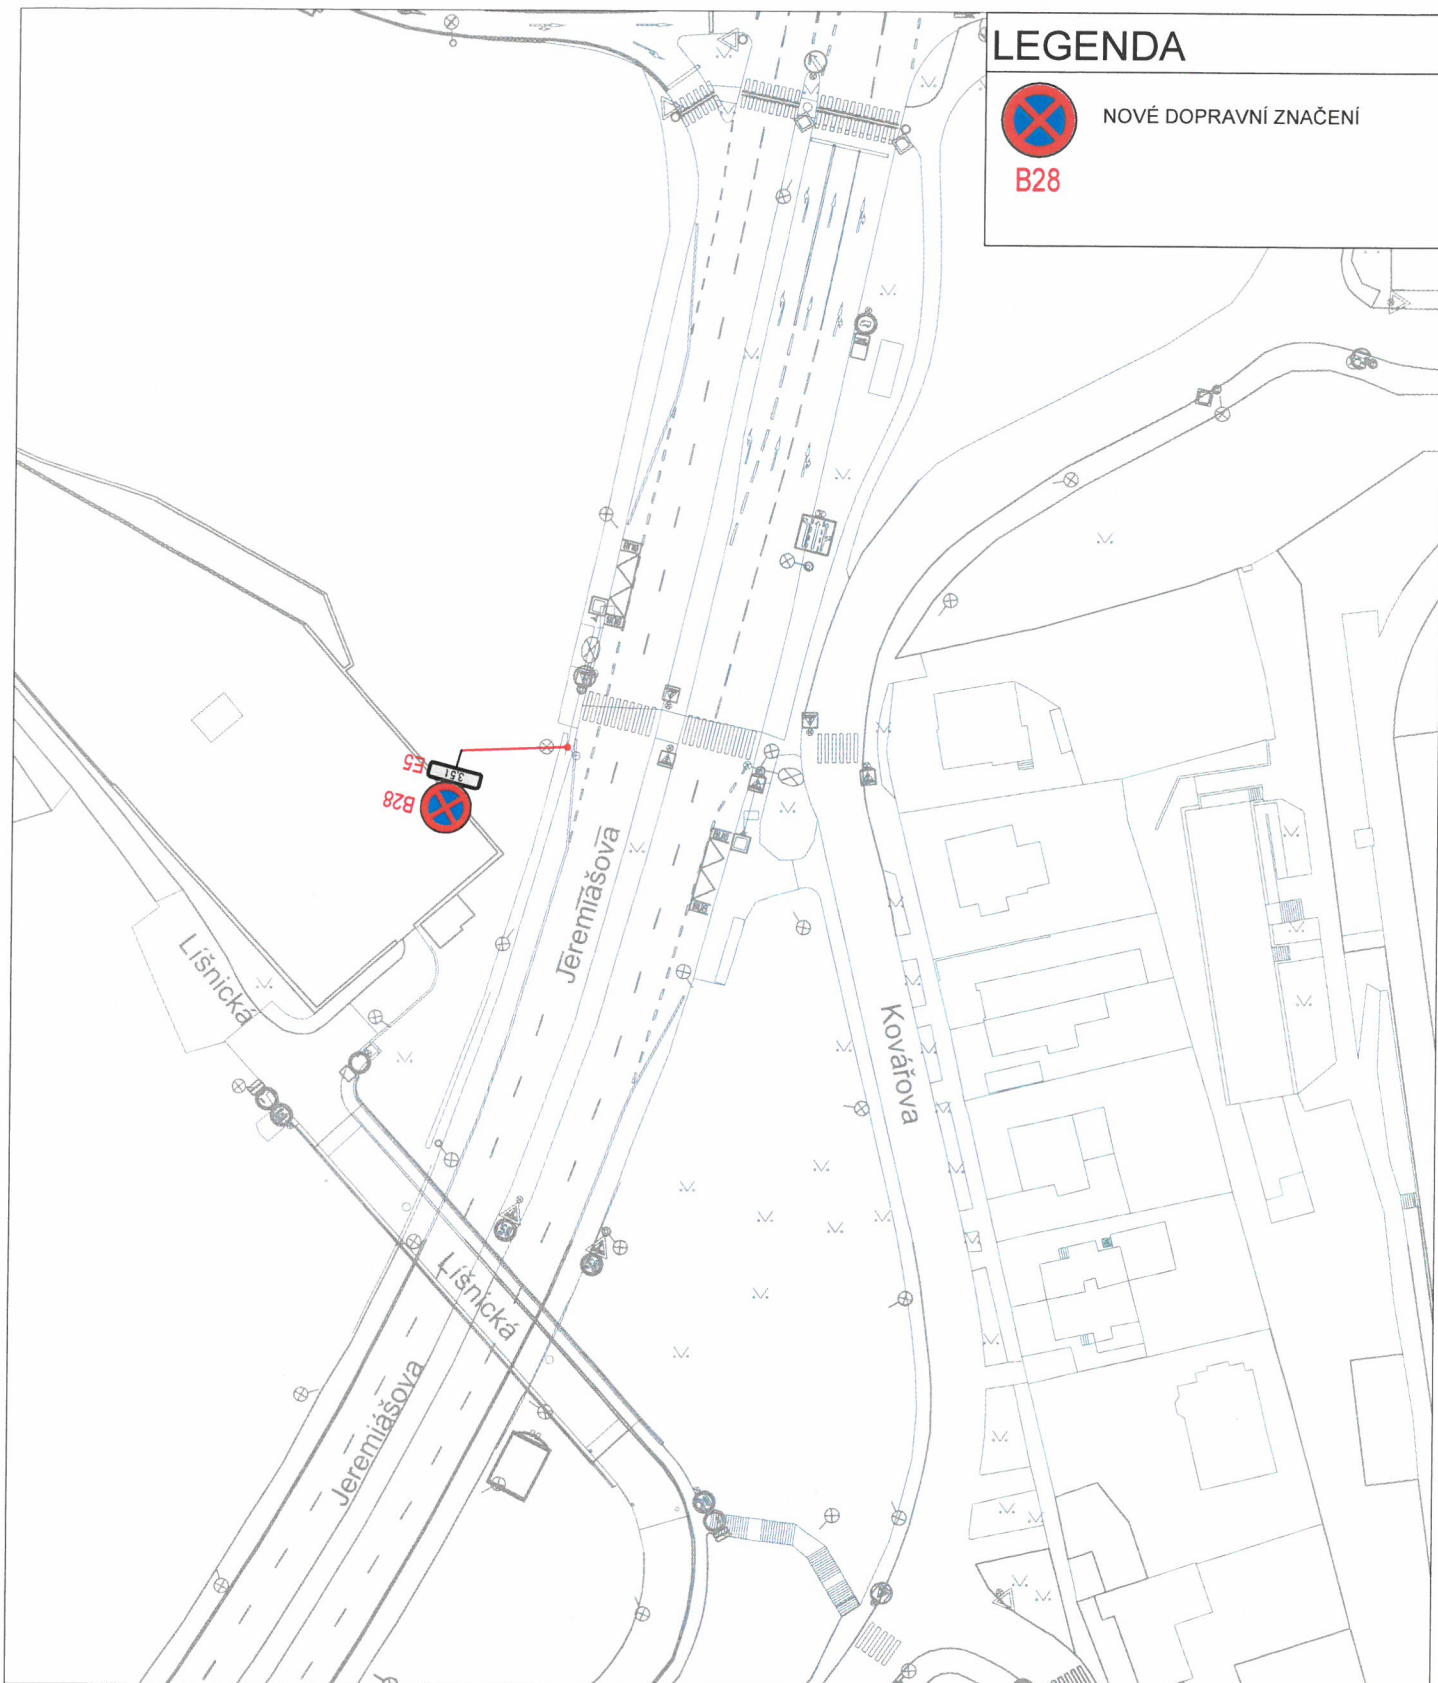

LEGENDA



B28

NOVÉ DOPRAVNÍ ZNAČENÍ




Technická správa komunikací hl. m. Prahy, a.s.

Veletřní 1623/24, 170 00 Praha 7

<http://www.tsk-praha.cz>



Ředitel úseku dopravního inženýrství:	Ing. Michal Peterka	Číslo přílohy:	1
Vedoucí oddělení organizace dopravy:	Ing. Marek Karban		
Zpracovatel:	Ing. Lucie Vlčková		
DOPLNĚNÍ DOPRAVNÍHO ZNAČENÍ V ULICI JEREMIÁŠOVA		Měřítko:	1:1000
		Datum:	1/2026

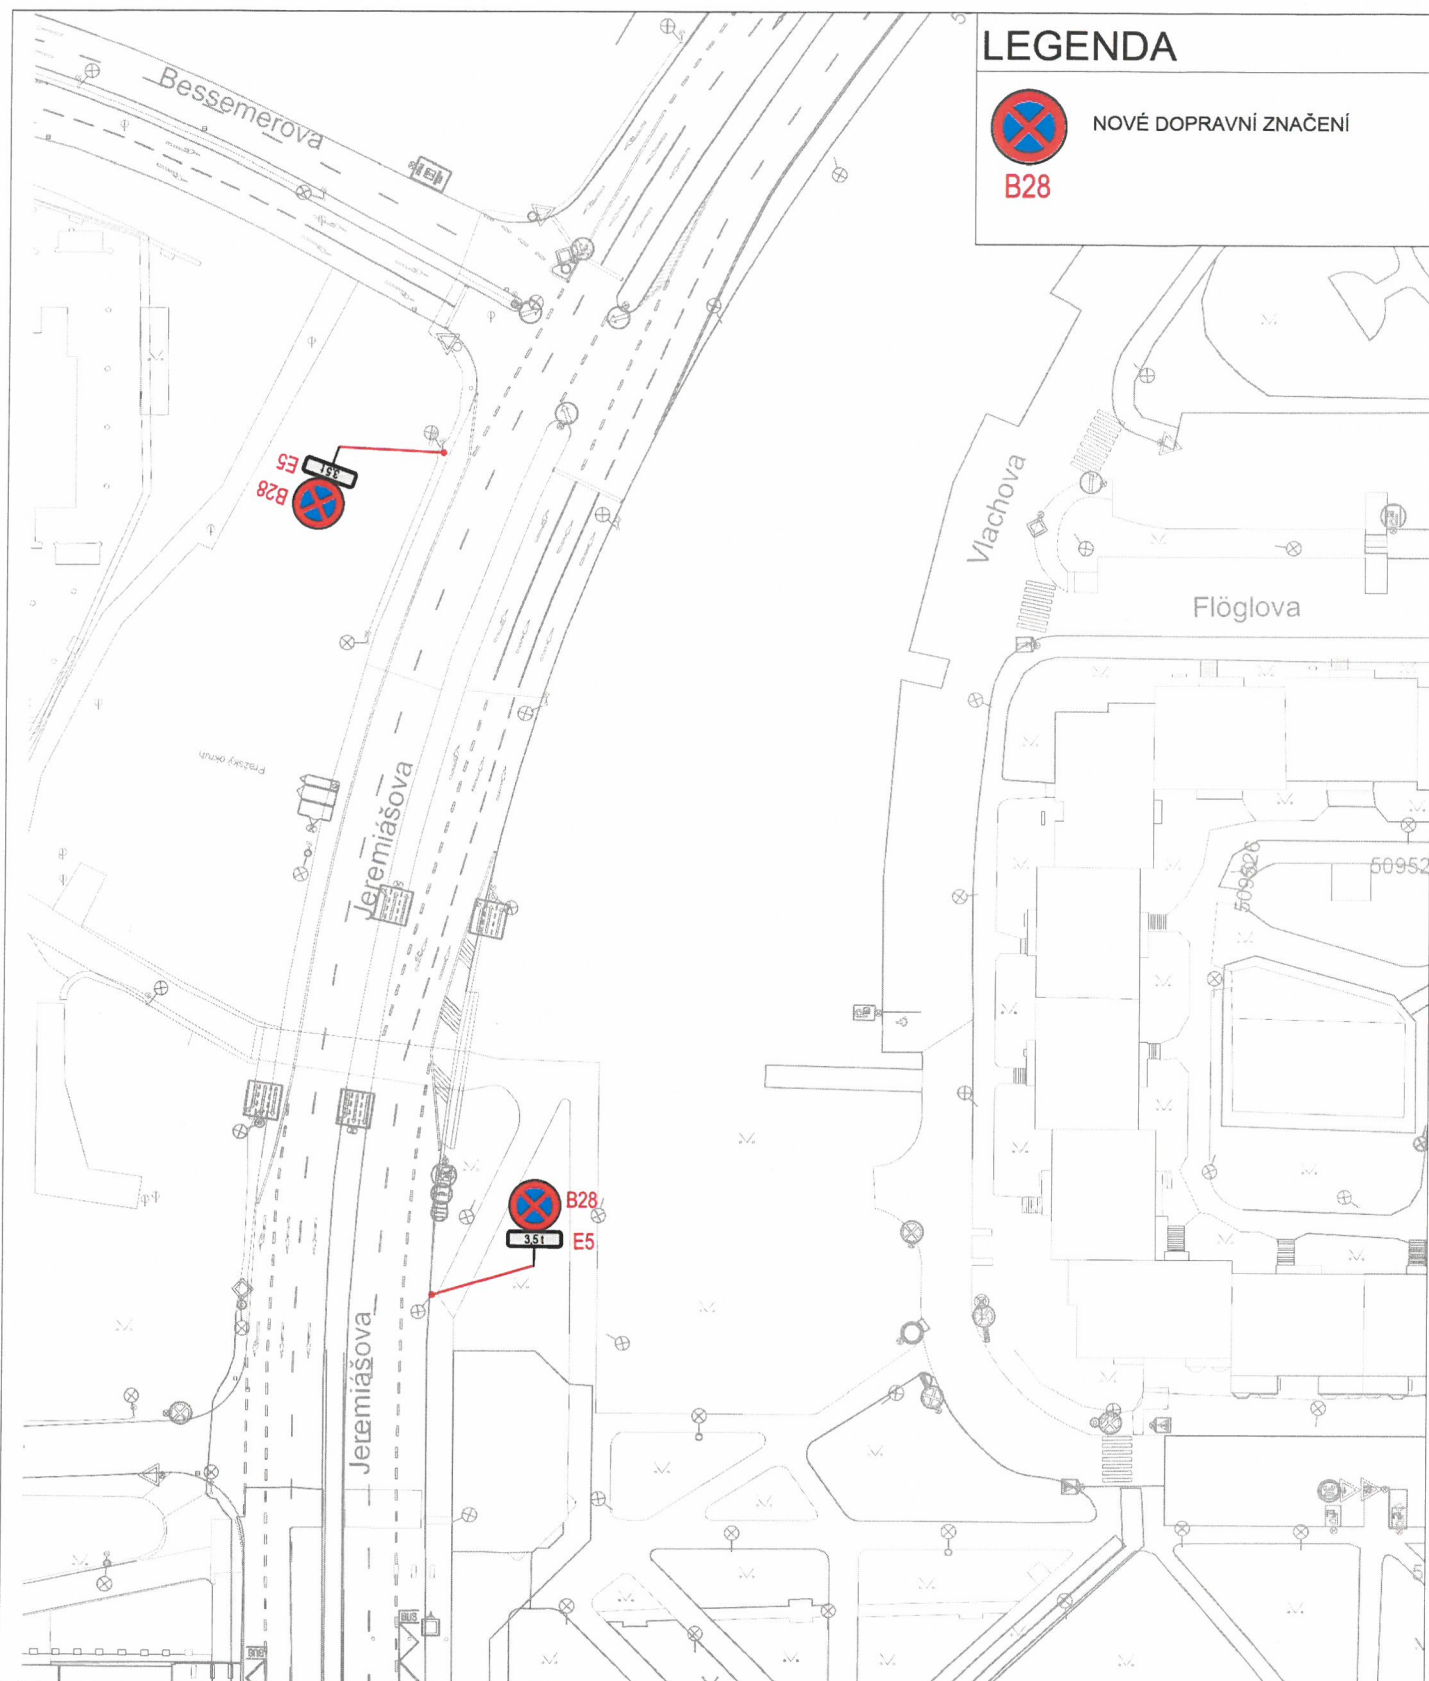

LEGENDA



NOVÉ DOPRAVNÍ ZNAČENÍ

B28



Technická správa komunikací hl. m. Prahy, a.s.

Veletržní 1623/24, 170 00 Praha 7

<http://www.tsk-praha.cz>



Ředitel úseku dopravního inženýrství:

Ing. Michal Peterka

Číslo přílohy:

2

Vedoucí oddělení organizace dopravy:

Ing. Marek Karban

Zpracovatel:

Ing. Lucie Vlčková


DOPLNĚNÍ DOPRAVNÍHO ZNAČENÍ V ULICI JEREMIÁŠOVA

Měřítko:

1:1000

Datum:

1/2026

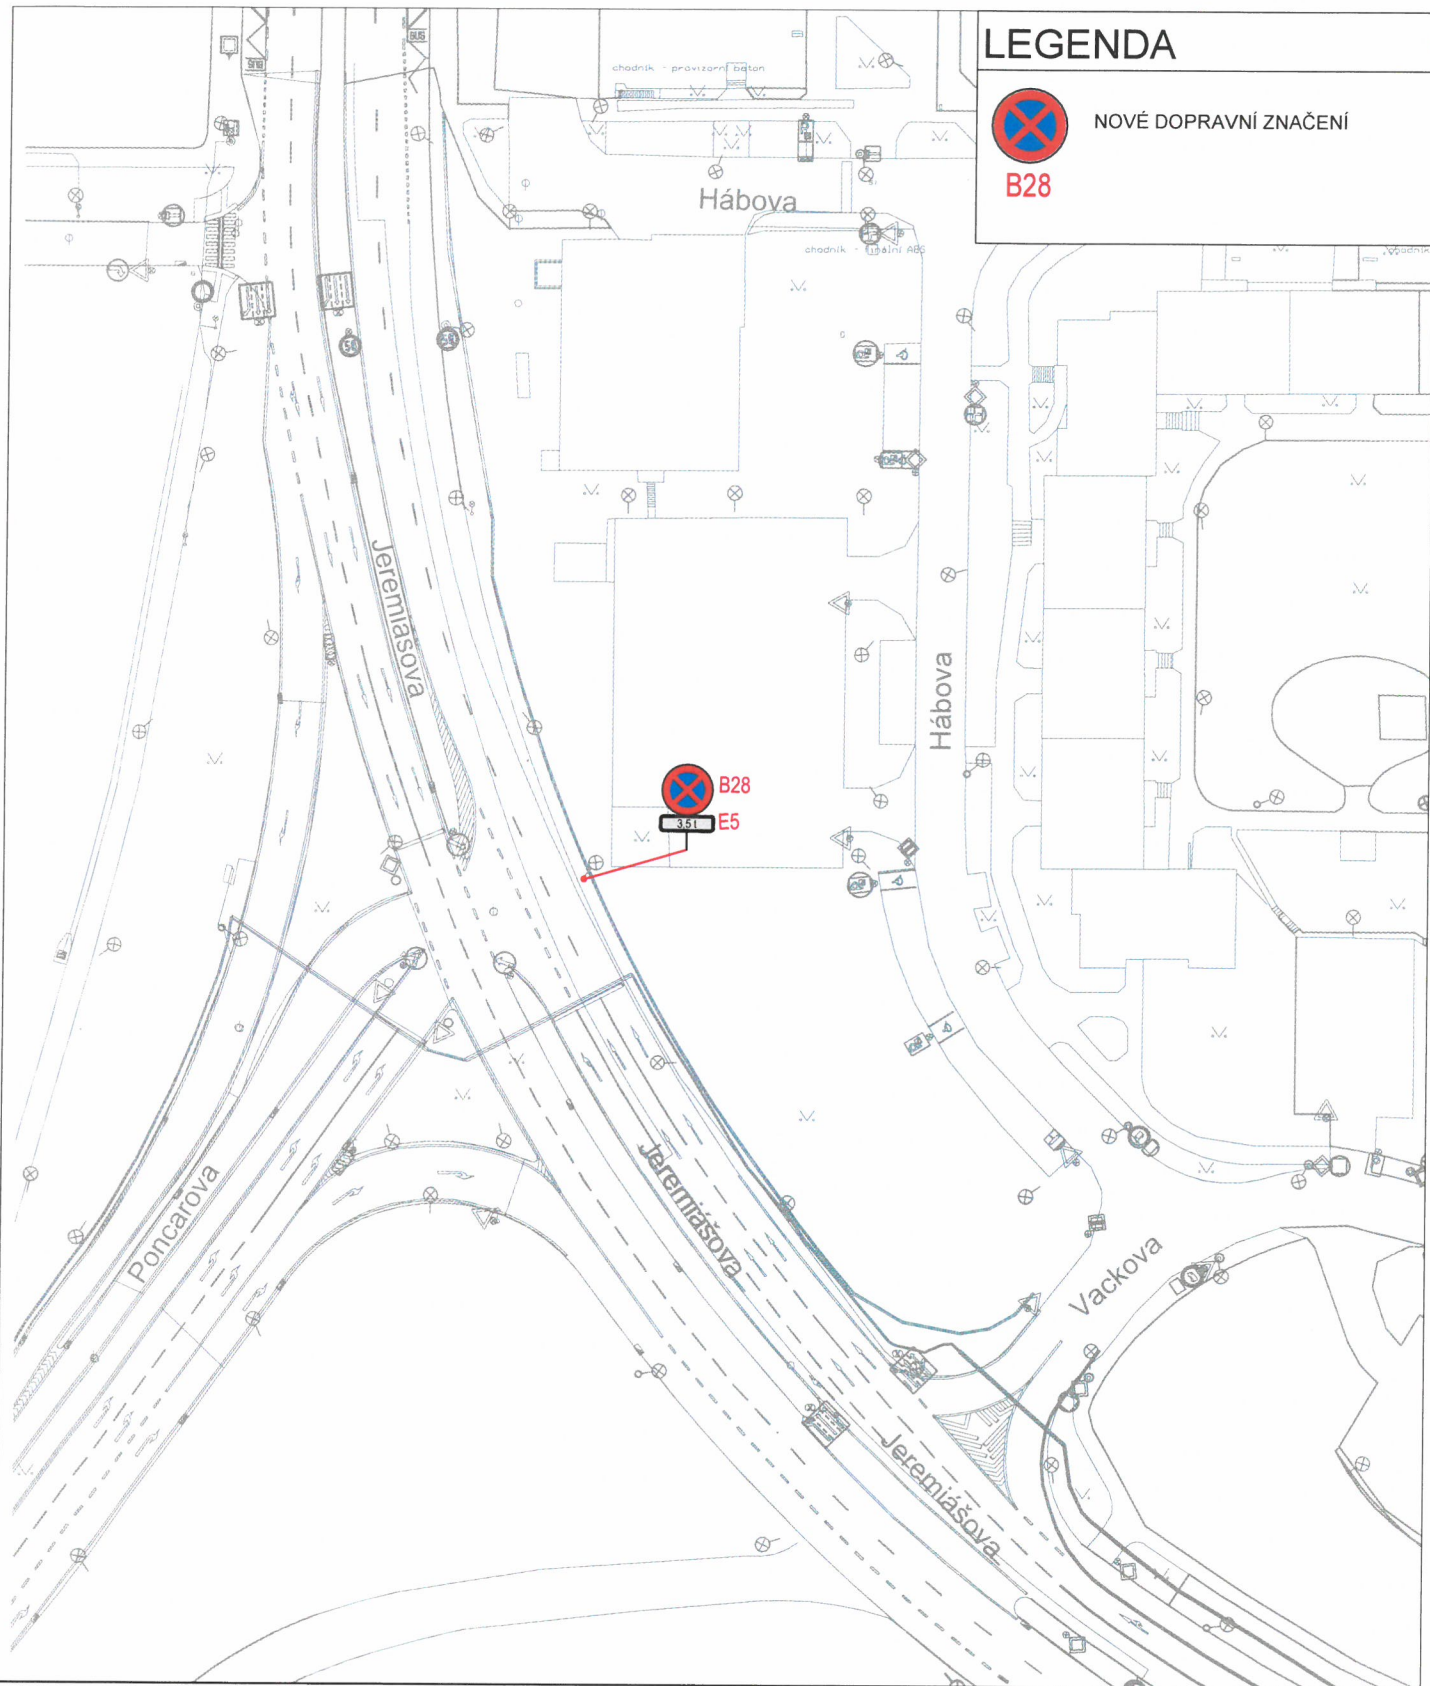

LEGENDA



NOVÉ DOPRAVNÍ ZNAČENÍ

B28



Technická správa komunikací hl. m. Prahy, a.s.

Veletržní 1623/24, 170 00 Praha 7
<http://www.tsk-praha.cz>



Ředitel úseku dopravního inženýrství:

Ing. Michal Peterka

Číslo přílohy:

3

Vedoucí oddělení organizace dopravy:

Ing. Marek Karban

Zpracovatel:

Ing. Lucie Vlčková


DOPLNĚNÍ DOPRAVNÍHO ZNAČENÍ V ULICI JEREMIÁŠOVA

Měřítko:

1:1000

Datum:

7/2025

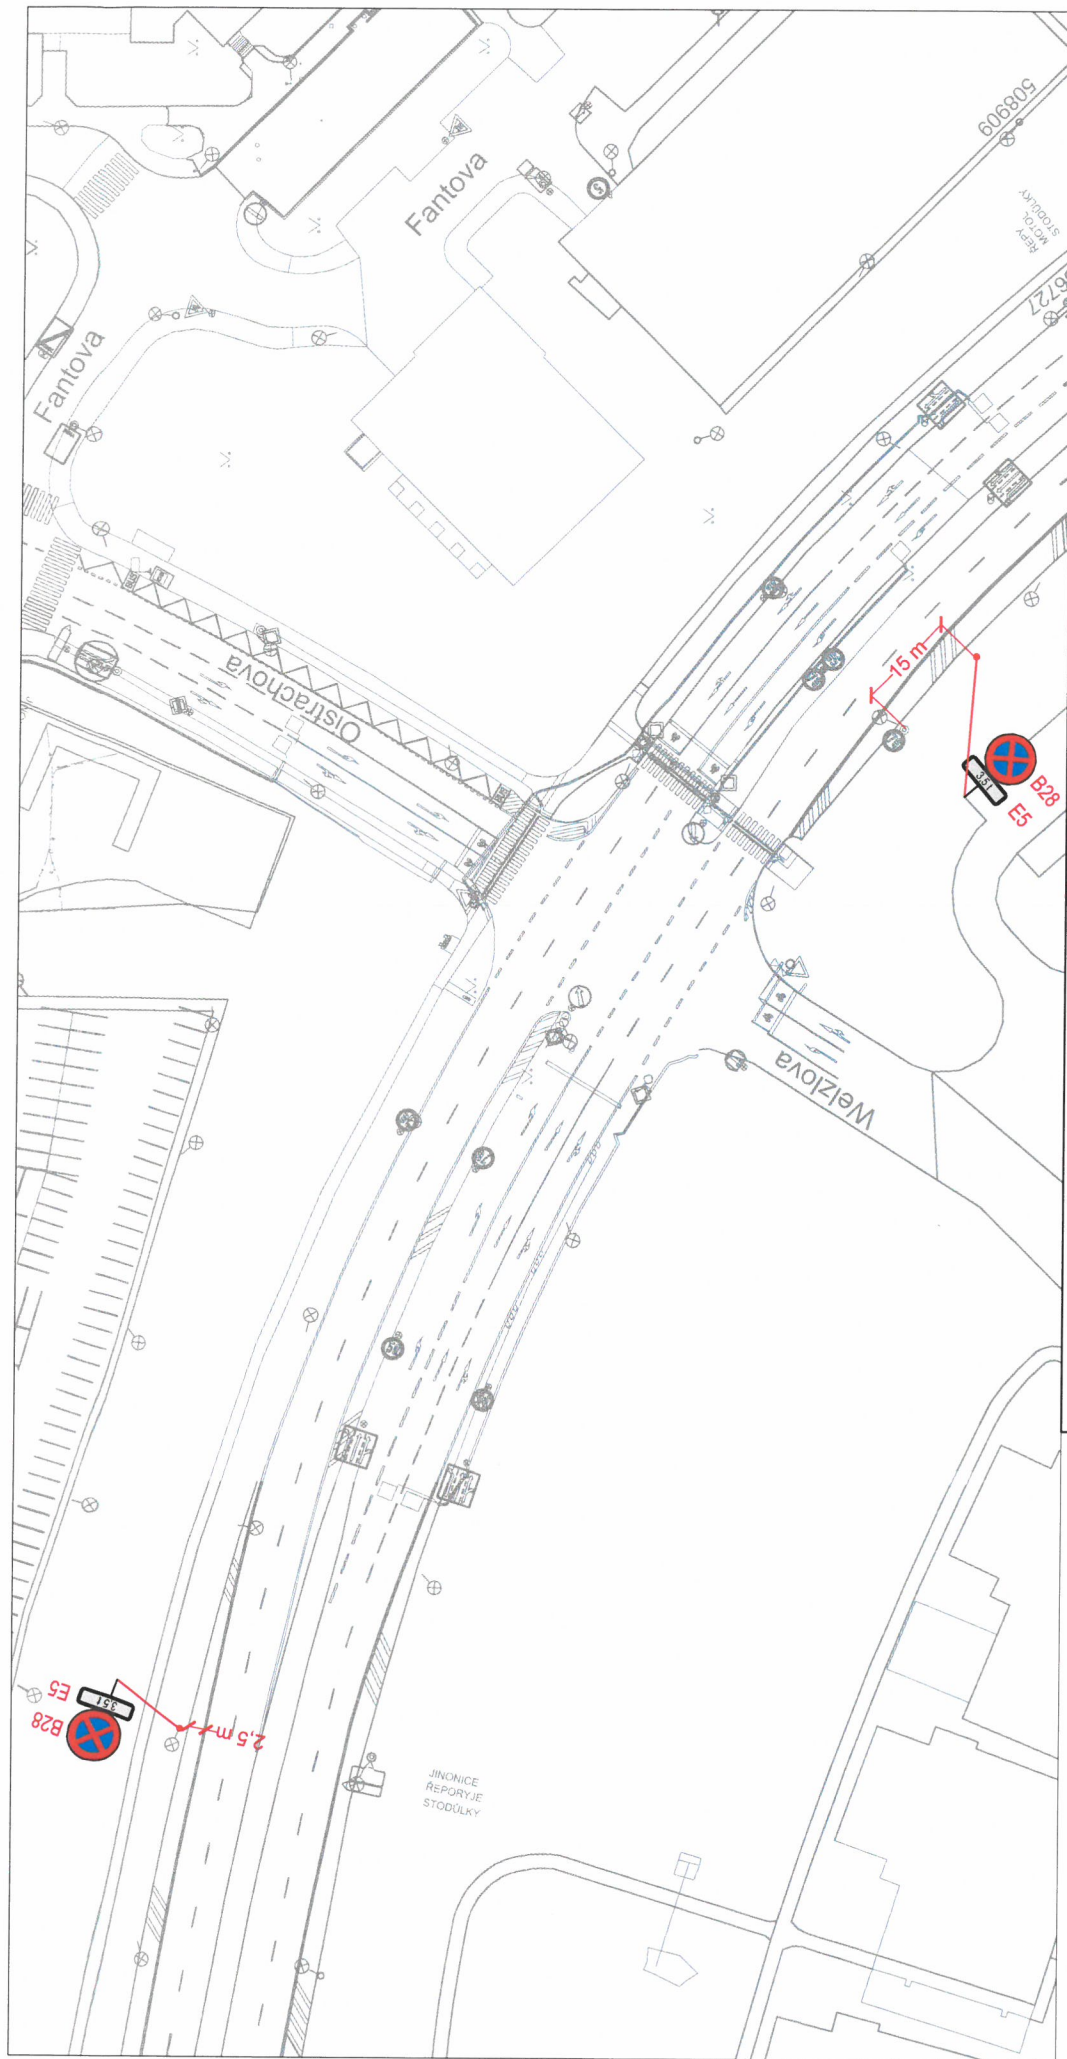

LEGENDA



B28

NOVÉ DOPRAVNÍ ZNAČENÍ




Technická správa komunikací hl. m. Prahy, a.s.

Veletřní 1623/24, 170 00 Praha 7

<http://www.tsk-praha.cz>



Ředitel úseku dopravního inženýrství:	Ing. Michal Peterka	Číslo přílohy:	4
Vedoucí oddělení organizace dopravy:	Ing. Marek Karban		
Zpracovatel:	Ing. Lucie Vlčková		
DOPLNĚNÍ DOPRAVNÍHO ZNAČENÍ V ULICI JEREMIÁŠOVA			
		Měřítko:	1:1000
		Datum:	1/2026

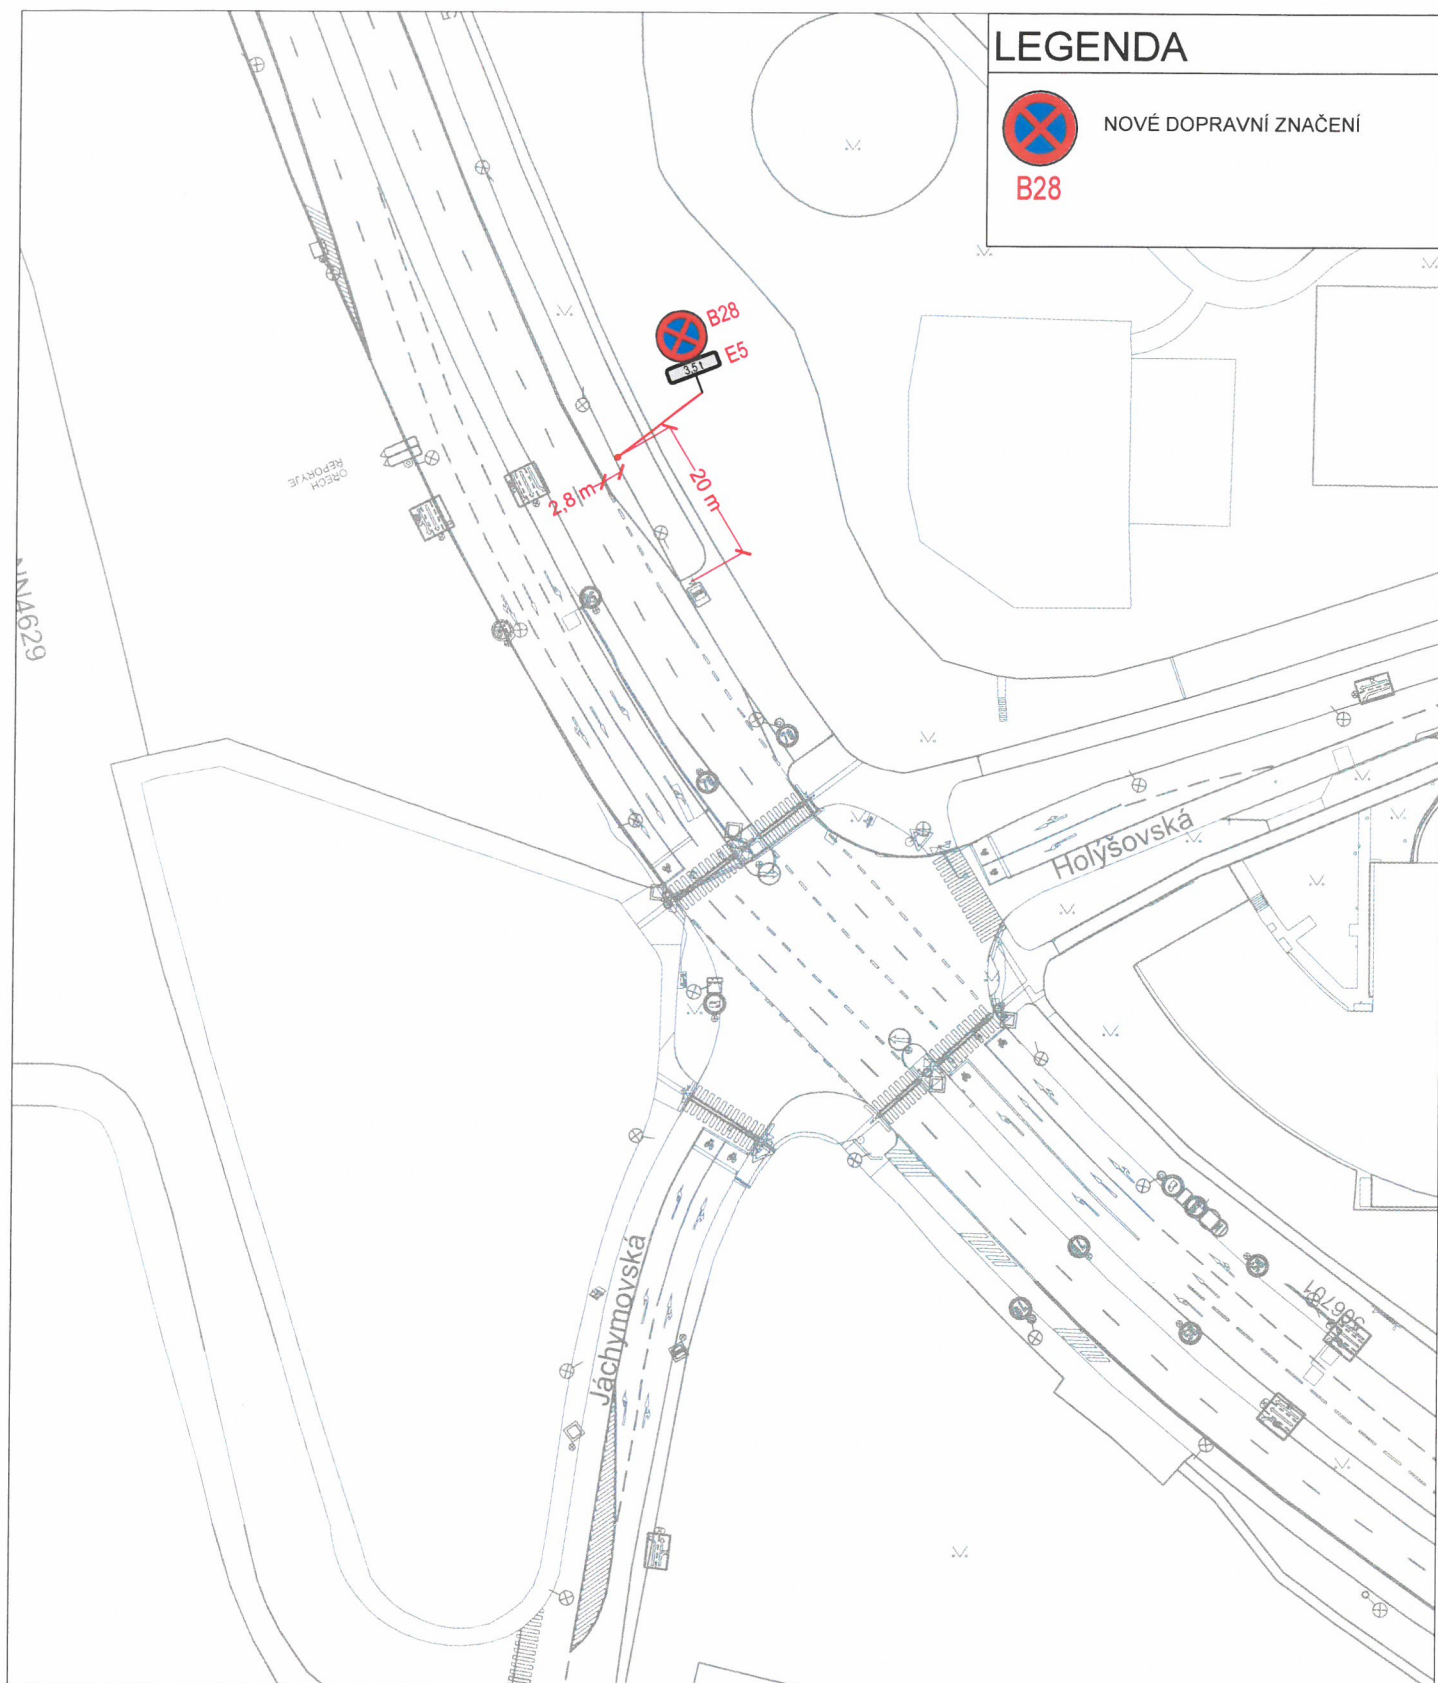


LEGENDA



B28

NOVÉ DOPRAVNÍ ZNAČENÍ

 Technická správa komunikací hl. m. Prahy, a.s. Veletřní 1623/24, 170 00 Praha 7 http://www.tsk-praha.cz			
Ředitel úseku dopravního inženýrství:	Ing. Michal Peterka	Číslo přílohy:	5
Vedoucí oddělení organizace dopravy:	Ing. Marek Karban		
Zpracovatel:	Ing. Lucie Vlčková		
DOPLNĚNÍ DOPRAVNÍHO ZNAČENÍ V ULICI JEREMIÁŠOVA		Měřítko:	1:1000
		Datum:	1/2026

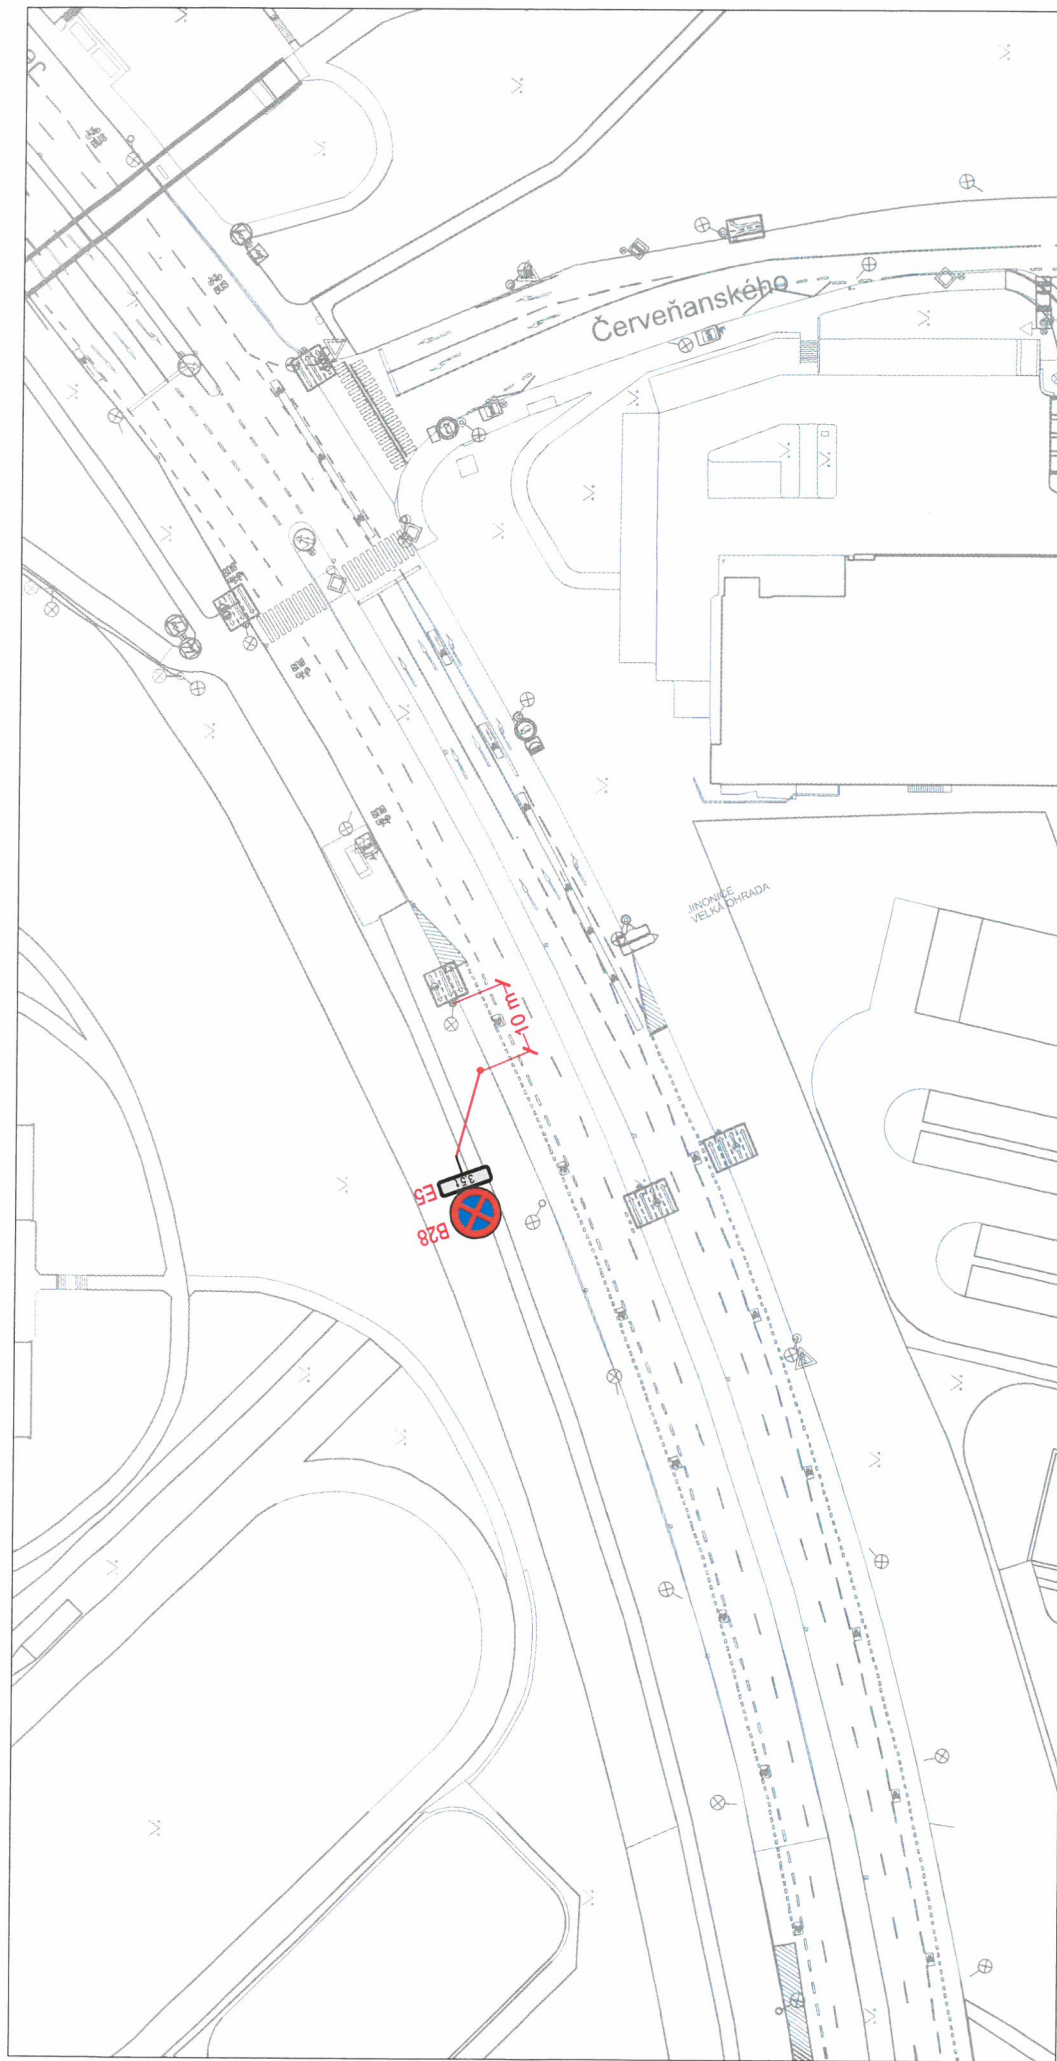

LEGENDA



NOVÉ DOPRAVNÍ ZNAČENÍ

B28




Technická správa komunikací hl. m. Prahy, a.s.

Veletržní 1623/24, 170 00 Praha 7

<http://www.tsk-praha.cz>



Ředitel úseku dopravního inženýrství:	Ing. Michal Peterka	Číslo přílohy:	6
Vedoucí oddělení organizace dopravy:	Ing. Marek Karban		
Zpracovatel:	Ing. Lucie Vlčková		
DOPLNĚNÍ DOPRAVNÍHO ZNAČENÍ V ULICI JEREMIAŠOVA			
		Měřítko:	1:1000
		Datum:	1/2026

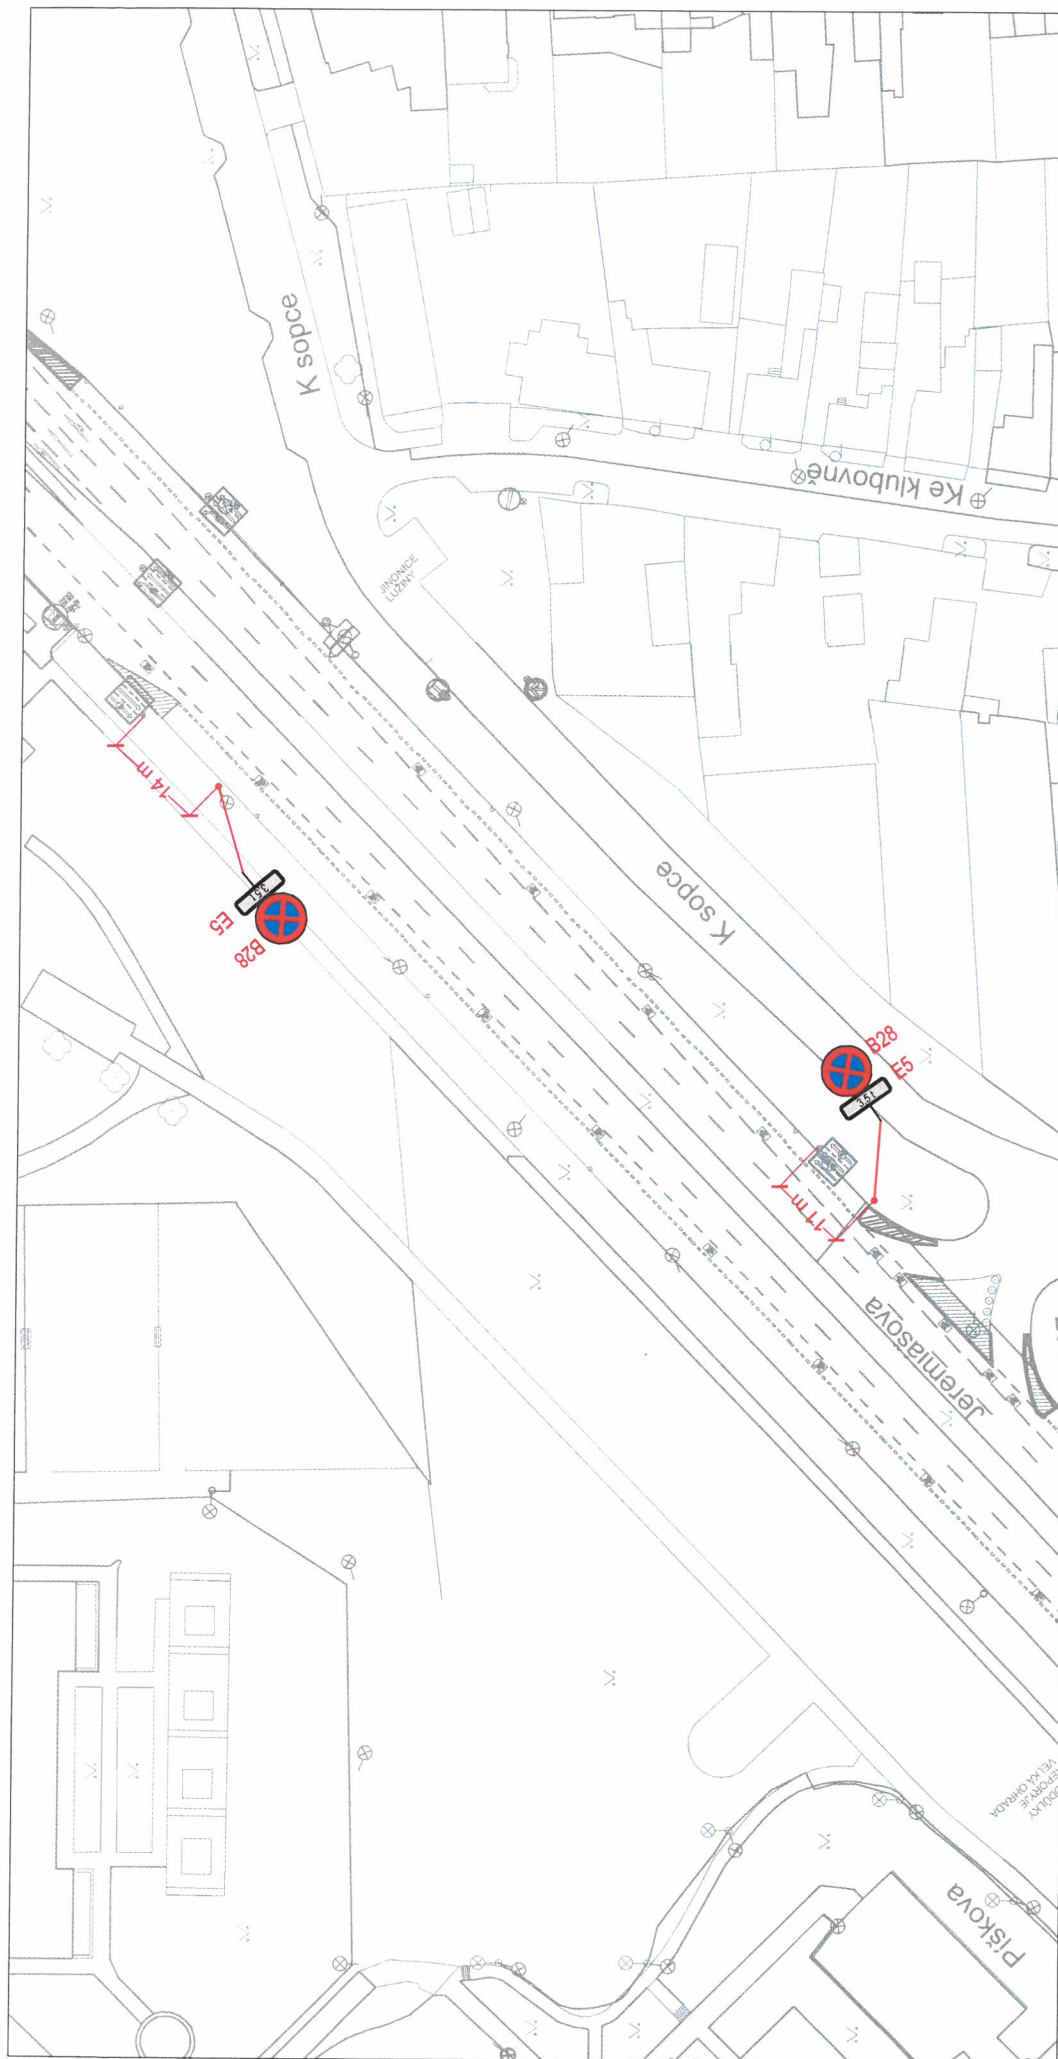

LEGENDA



NOVÉ DOPRAVNÍ ZNAČENÍ

B28



Technická správa komunikací hl. m. Prahy, a.s.

Veletřzní 1623/24, 170 00 Praha 7

<http://www.tsk-praha.cz>



Ředitel úseku dopravního inženýrství:	Ing. Michal Peterka	Číslo přílohy:	7
Vedoucí oddělení organizace dopravy:	Ing. Marek Karban		
Zpracovatel:	Ing. Lucie Vlčková		
DOPLNĚNÍ DOPRAVNÍHO ZNAČENÍ V ULICI JEREMIÁŠOVA		Měřítko:	1:1000
		Datum:	1/2026