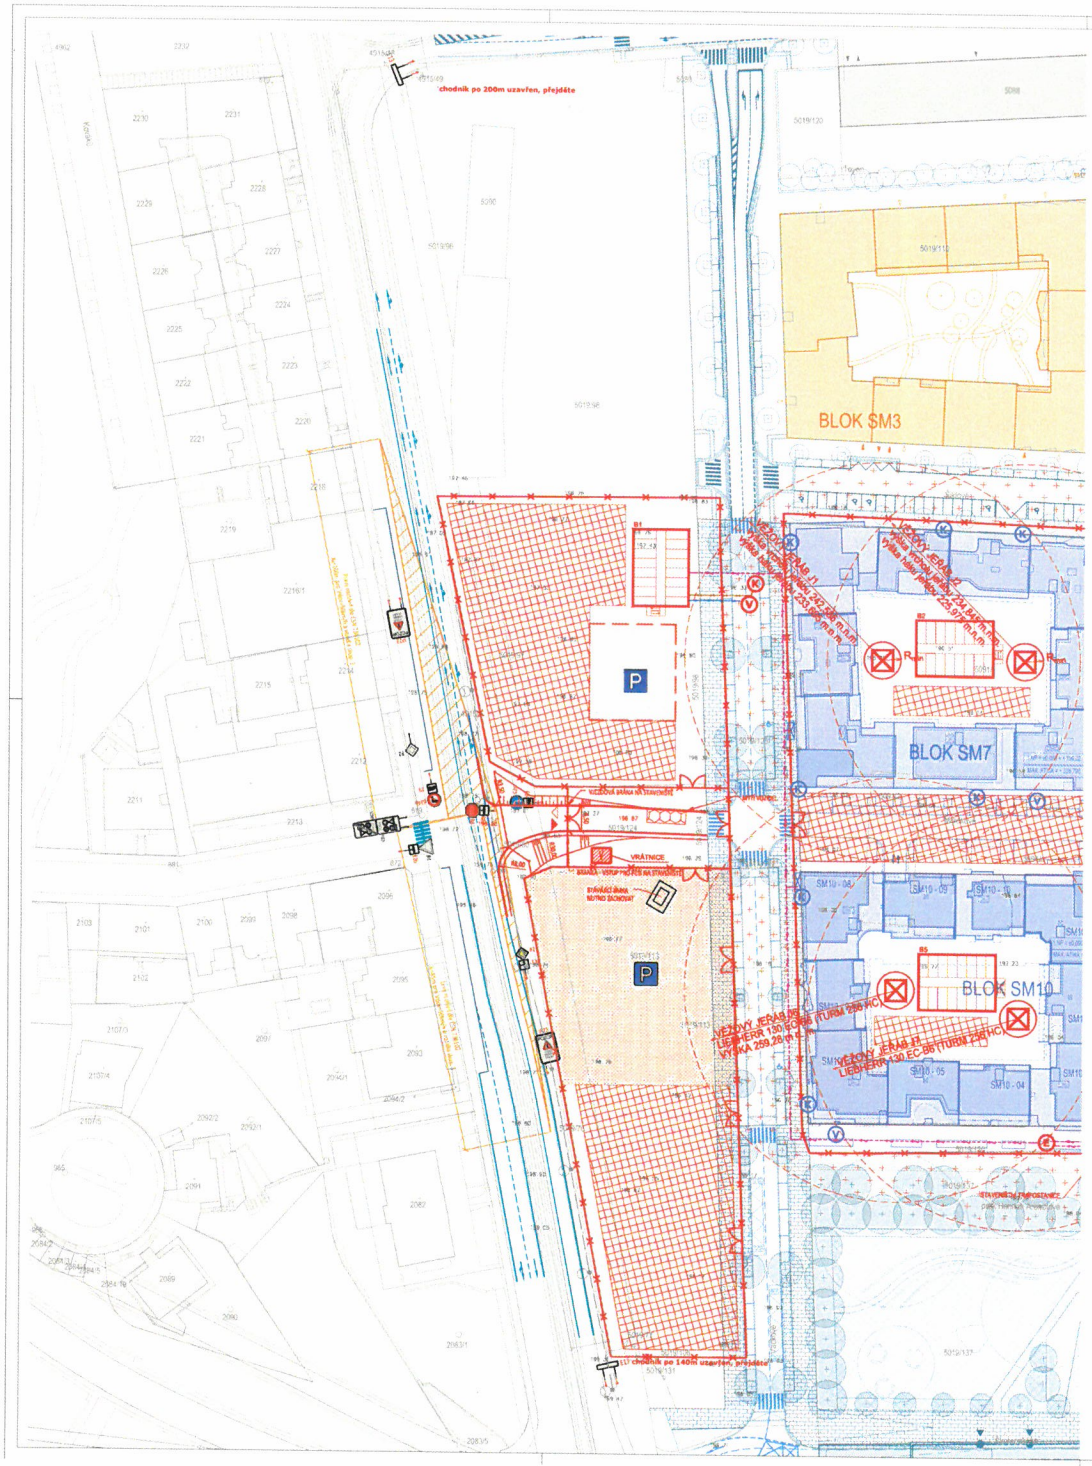

LEGENDA:

KATASTRÁLNÍ HRANICE POZEMKU / HRANICE KÚ

5091/2 PARCELNÍ ČÍSLO

ETAPIZACE:

III. ETAPA SMÍCHOV CITY - OBJEKTY POSTAVENÉ PŘED BLOKEM SM10

I. ETAPA SMÍCHOV CITY (OBJEKTY VE VÝSTAVBĚ)

PLÁNOVANÁ VÝSTAVBA V NÁSLEDUJÍCÍCH ETAPÁCH

ŠKOLA

OBJEKTY MIMO STAVEBNÍ ZÁMĚR

POVOLOVÁNO V RÁMCI VLASTNÍ DÚRSP (Není součástí této PD):

WARHOUSNY OBJEKT SC SEVER III. ETAPA

OBRYS 1 PP

OBRYS 1 NP

OBRYS BALKÓNŮ A KONSTRUKCÍ MKD

WARHOUSNE KOMUNIKACE

II. ETAPA SMÍCHOV CITY (POVOLENÉ OBJEKTY)

OBJEKT SMÍCHOV CITY

OBJEKT ČSAD, SÚDC

VJEZD A VÝJEZD / VSTUP

SOLITÉRNÍ STROM

KOMUNIKACE

CHODNÍK

CYKLOPRUH

ZELEŇ

ZATRAVŇOVACÍ DLAŽBA

PŘEK

PŘEDCHOZÍ ETAPY SMÍCHOV CITY

KOMUNIKACE I. ETAPA SMÍCHOV CITY (VE VÝSTAVBĚ)

SOLITÉRNÍ STROM I. ETAPA SMÍCHOV CITY

BLOKY SM7, SM08, SM10:

NAPOJOVACÍ BOD ROZVODU EL. ENERGIE / KANALIZACE / VODY

ZS

SKLADOVACÍ PLOCHA

VĚŽOVÝ JEŘÁB VČETNĚ DOSAHU

BUNKOVIŠTĚ - 32 BUNĚR VE DVOU PATRECH

OPLOCENÍ STAVENIŠTĚ

PARKING ZDV

ZÁKAZ POHYBU JEŘÁBU SE ZAVĚŠENÝM BŘEMENEM

STAVEBNÍ VJEZD

VEŘEJNÉ OSVĚTLENÍ

STÁVAJÍCÍ VÝŠKU TERÉNU

STAVEBNÍ VJEZD SMÍCHOV CITY

STAVEBNÍ ROZVOD VODY

STAVEBNÍ ROZVOD KANALIZACE

STAVEBNÍ NADZEMNÍ ROZVOD NN

STAVEBNÍ NADZEMNÍ ROZVOD VN

NOVÝ NAPOJOVACÍ BOD ROZVODU / KANALIZACE / VODY

±0,000 = 199,300 m n. m.

Č. REVIZE / REVISION NO	DATUM VYDÁNÍ / DATE OF ISSUE	POPIS REVIZE / DESCRIPTION OF THE REVISION	VYPRACOVAL / ELABORATED BY

GENERALNÍ PROJEKTANT / GENERAL DESIGNER: K4 ARCHITECTS & ENGINEERS
K4 Praha s.r.o.
Kosmonaftů 8/10, 612 00 Brno
tel.: +420 604 286 120
e-mail: praha@k4.cz
www.k4.cz

DEVELOPER / DEVELOPER: SEKYRA GROUP | SMÍCHOV CITY

STAVEBNÍK / CLIENT: Smíchov Ten, s.r.o.
U sluncové 666/12a,
Karlín 186 00 Praha 8

AUTORIZACE / AUTHORIZED BY:

SUBDODAVATEL / SUBCONTRACTOR:

ČÍSLO PARÉ DOKUMENTAČNÍ SÉRIE / DOCUMENT SET NUMBER:

NÁZEV AKCE / TITLE: SMÍCHOV CITY III. ETAPA
ZAŘÍZENÍ STAVENIŠTĚ

STAVEBNÍ OBJEKT / BUILDING PART:

OBCHODNÍ SOUBOR / PACKAGE: SITUAČNÍ VÝKRESY

OBSAH / CONTENT: SITUACE DOPRAVNÍHO PŘIPOJENÍ
DOPRAVNÍ ZNAČENÍ A ROZHLEDOVÉ POMĚRY

MANAŽER PROJEKTU / PROJECT DIRECTOR	Ing. Martin Dankanin
ARCHITEKT / ARCHITECT	
HLAVNÍ INŽENÝR / CHIEF PROJECT MANAGER	Ing. Ctibor Zgrada
PROJEKTANT / DESIGNER	Daniel Procházka, Bc. Grafenkyuk Alexandra
ZAKÁZKA Č. / CONTRACT NO.	5014
ODDÍL / PART	SC
DATUM / DATE	15.03.2023
MĚŘÍTKO / SCALE	1:750
STUPEŇ PD / PROJECT STATUS	DÚRSP
KÓD DOKUMENTACE / CODE	C
ČÍSLO VÝKRESU / DRAWING NUMBER	5014_SC_C.4.3_00
REVIZE / REVISION	

MAGISTRÁT HLAVNÍHO MĚSTA PRAHY
ODBOR POZEMNÍCH KOMUNIKACÍ A DRAH
Příloha číslo: 1 ke spisu
MHMP - 1239907 / 2026 / PKD-04/6
Datum: 10-03-2026 Podpis:
Mgr. Ivan Javůrek

Bc. Jan Feldigel
POLICIE ČESKÉ REPUBLIKY
Evidenční podepsání, příkaz R č. KRPA-83254-2/ČJ-2026-000022
Čas podepsání: 27.03.2026 12:22:54