

DOPRAVNÍ INŽENÝRING PRAHA S.R.O.
 Dopravní inženýrské projekty a realizace dopravních opatření
 Holeččkova 789/49, Praha 5, 150 00, IČ: 02869179, tel.: 602 434 983

Zhotovitel:	DP HHP	Vypracoval:	Jiří Hnáč	Kontrola:	Ing. Kapoun
Místo realizace:	Karlovo náměstí, Praha 2	Stanovení:	O 31	Měřítko a formát:	90st 1:500 A4
Datum vypracování		260310		Název akce:	
				Elektrifikace BUS LINKY 176 - 1. Etapa - Výkopové práce	


Legenda:

Nové navržené dopravní značení

Trvalé dopravní značení a dopravní zařízení

Výkop otevřený - pro sloupky 2x 4m2
 - výkop bude ohraničen stavebním oplocením
 Záběr pro kontajner a potřebný prostor pro výkopové práce probíhající mimo vozovku - 66m2

B28 osadit 7 dní před zahájením etapy

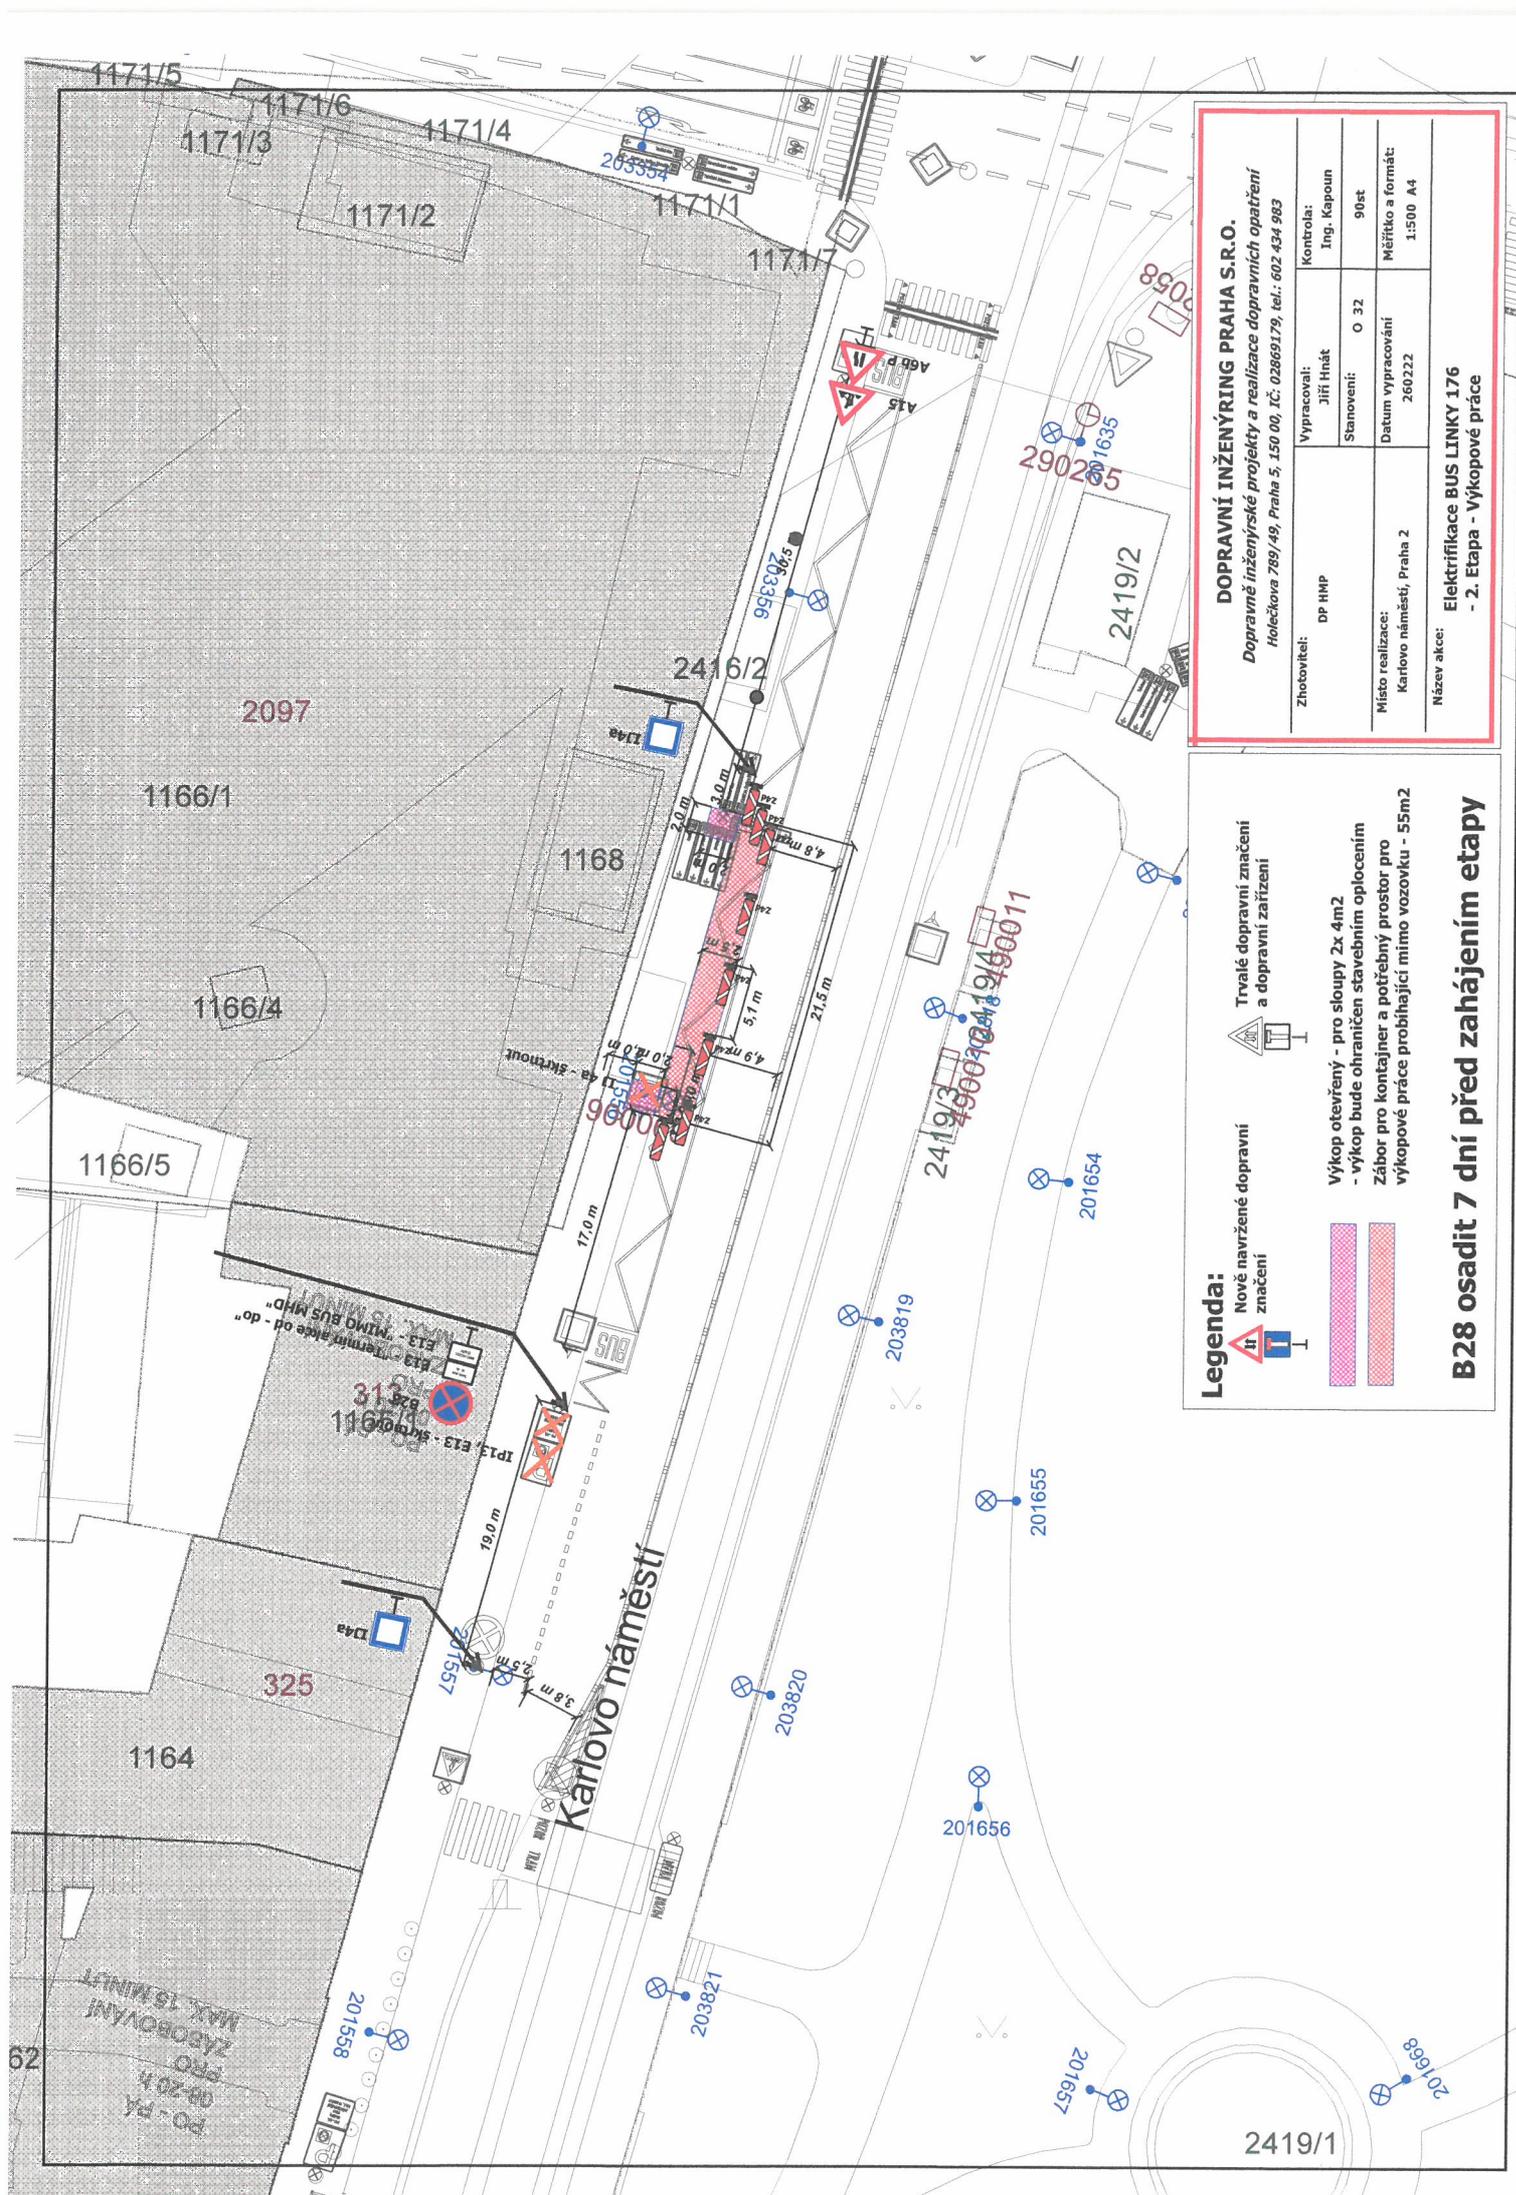

DOPRAVNÍ INŽENÝRING PRAHA S.R.O.
 Dopravné inženýrské projekty a realizace dopravních opatření
 Holečkova 789/49, Praha 5, 150 00, IČ: 02869179, tel.: 602 434 983


Zhotovitel:	DP HMP	Vypracoval:	Jiří Hnáč	Kontrola:	Ing. Kapoun
Místo realizace:	Karlovo náměstí, Praha 2	Stavění:	O 32	Měřítka a formát:	90st
Název akce:	Elektrifikace BUS LINKY 176 - 2. Etapa - Výkopové práce	Datum vypracování:	26.02.22		

Legenda:

- Nové navržené dopravní značení
- Trvalé dopravní značení a dopravní zařízení

Výkop otevřený - pro sloupce 2x 4m2
 - výkop bude ohraničen stavebním oplocením
 Zábor pro kontajner a potřebný prostor pro výkopové práce probíhající mimo vozovku - 55m2

B28 osadit 7 dní před zahájením etapy

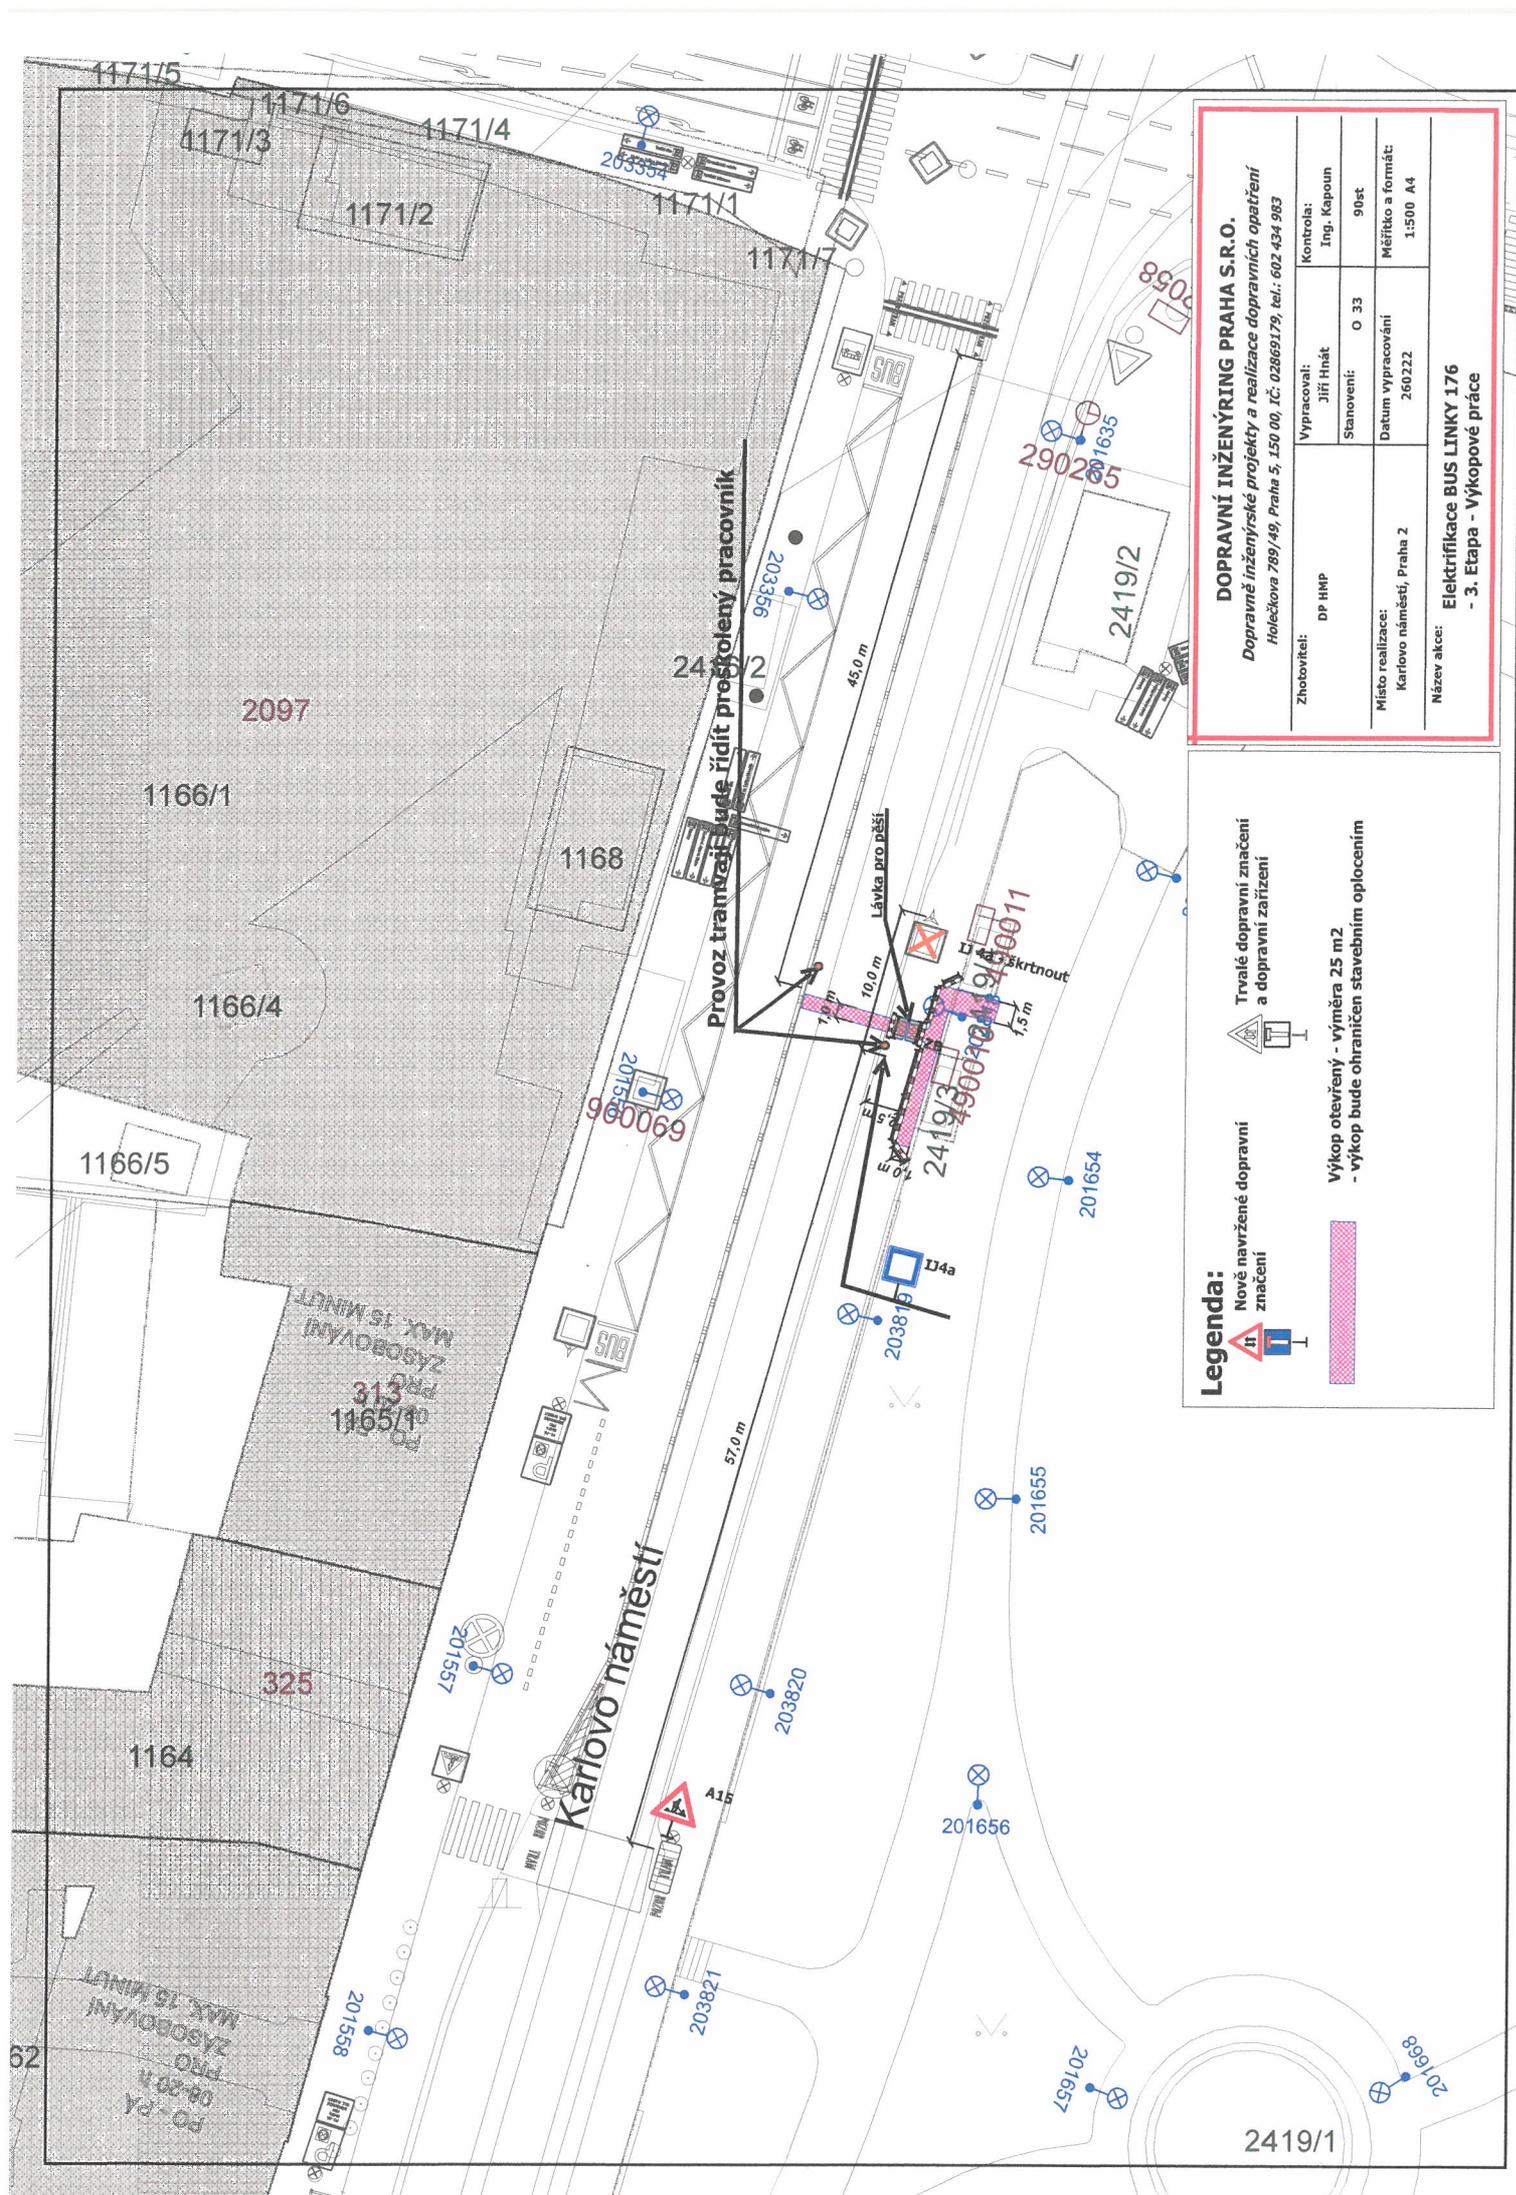

DOPRAVNÍ INŽENÝRING PRAHA S.R.O.			
Dopravné inženýrské projekty a realizace dopravních opatření			
Holečkova 789/49, Praha 5, 150 00, IČ: 02869179, tel.: 602 434 983			
Zhotovitel:	DP HMP	Kontrola:	Ing. Kapoun
Vypracoval:	Jiří Hnáš	Stavovatel:	O 33
Místo realizace:	Karlovo náměstí, Praha 2	Datum vypracování:	26.02.22
Název akce:	Elektrifikace BUS LINKY 176	Měřítko a formát:	1:500 A4
- 3. Etapa - Vykopové práce			

Legenda:

- Nové navržené dopravní značení
- Trvalé dopravní značení a dopravní zařízení
- Výkop otevřený - výměra 25 m2 - výkop bude ohraničen stavebním oplocením

