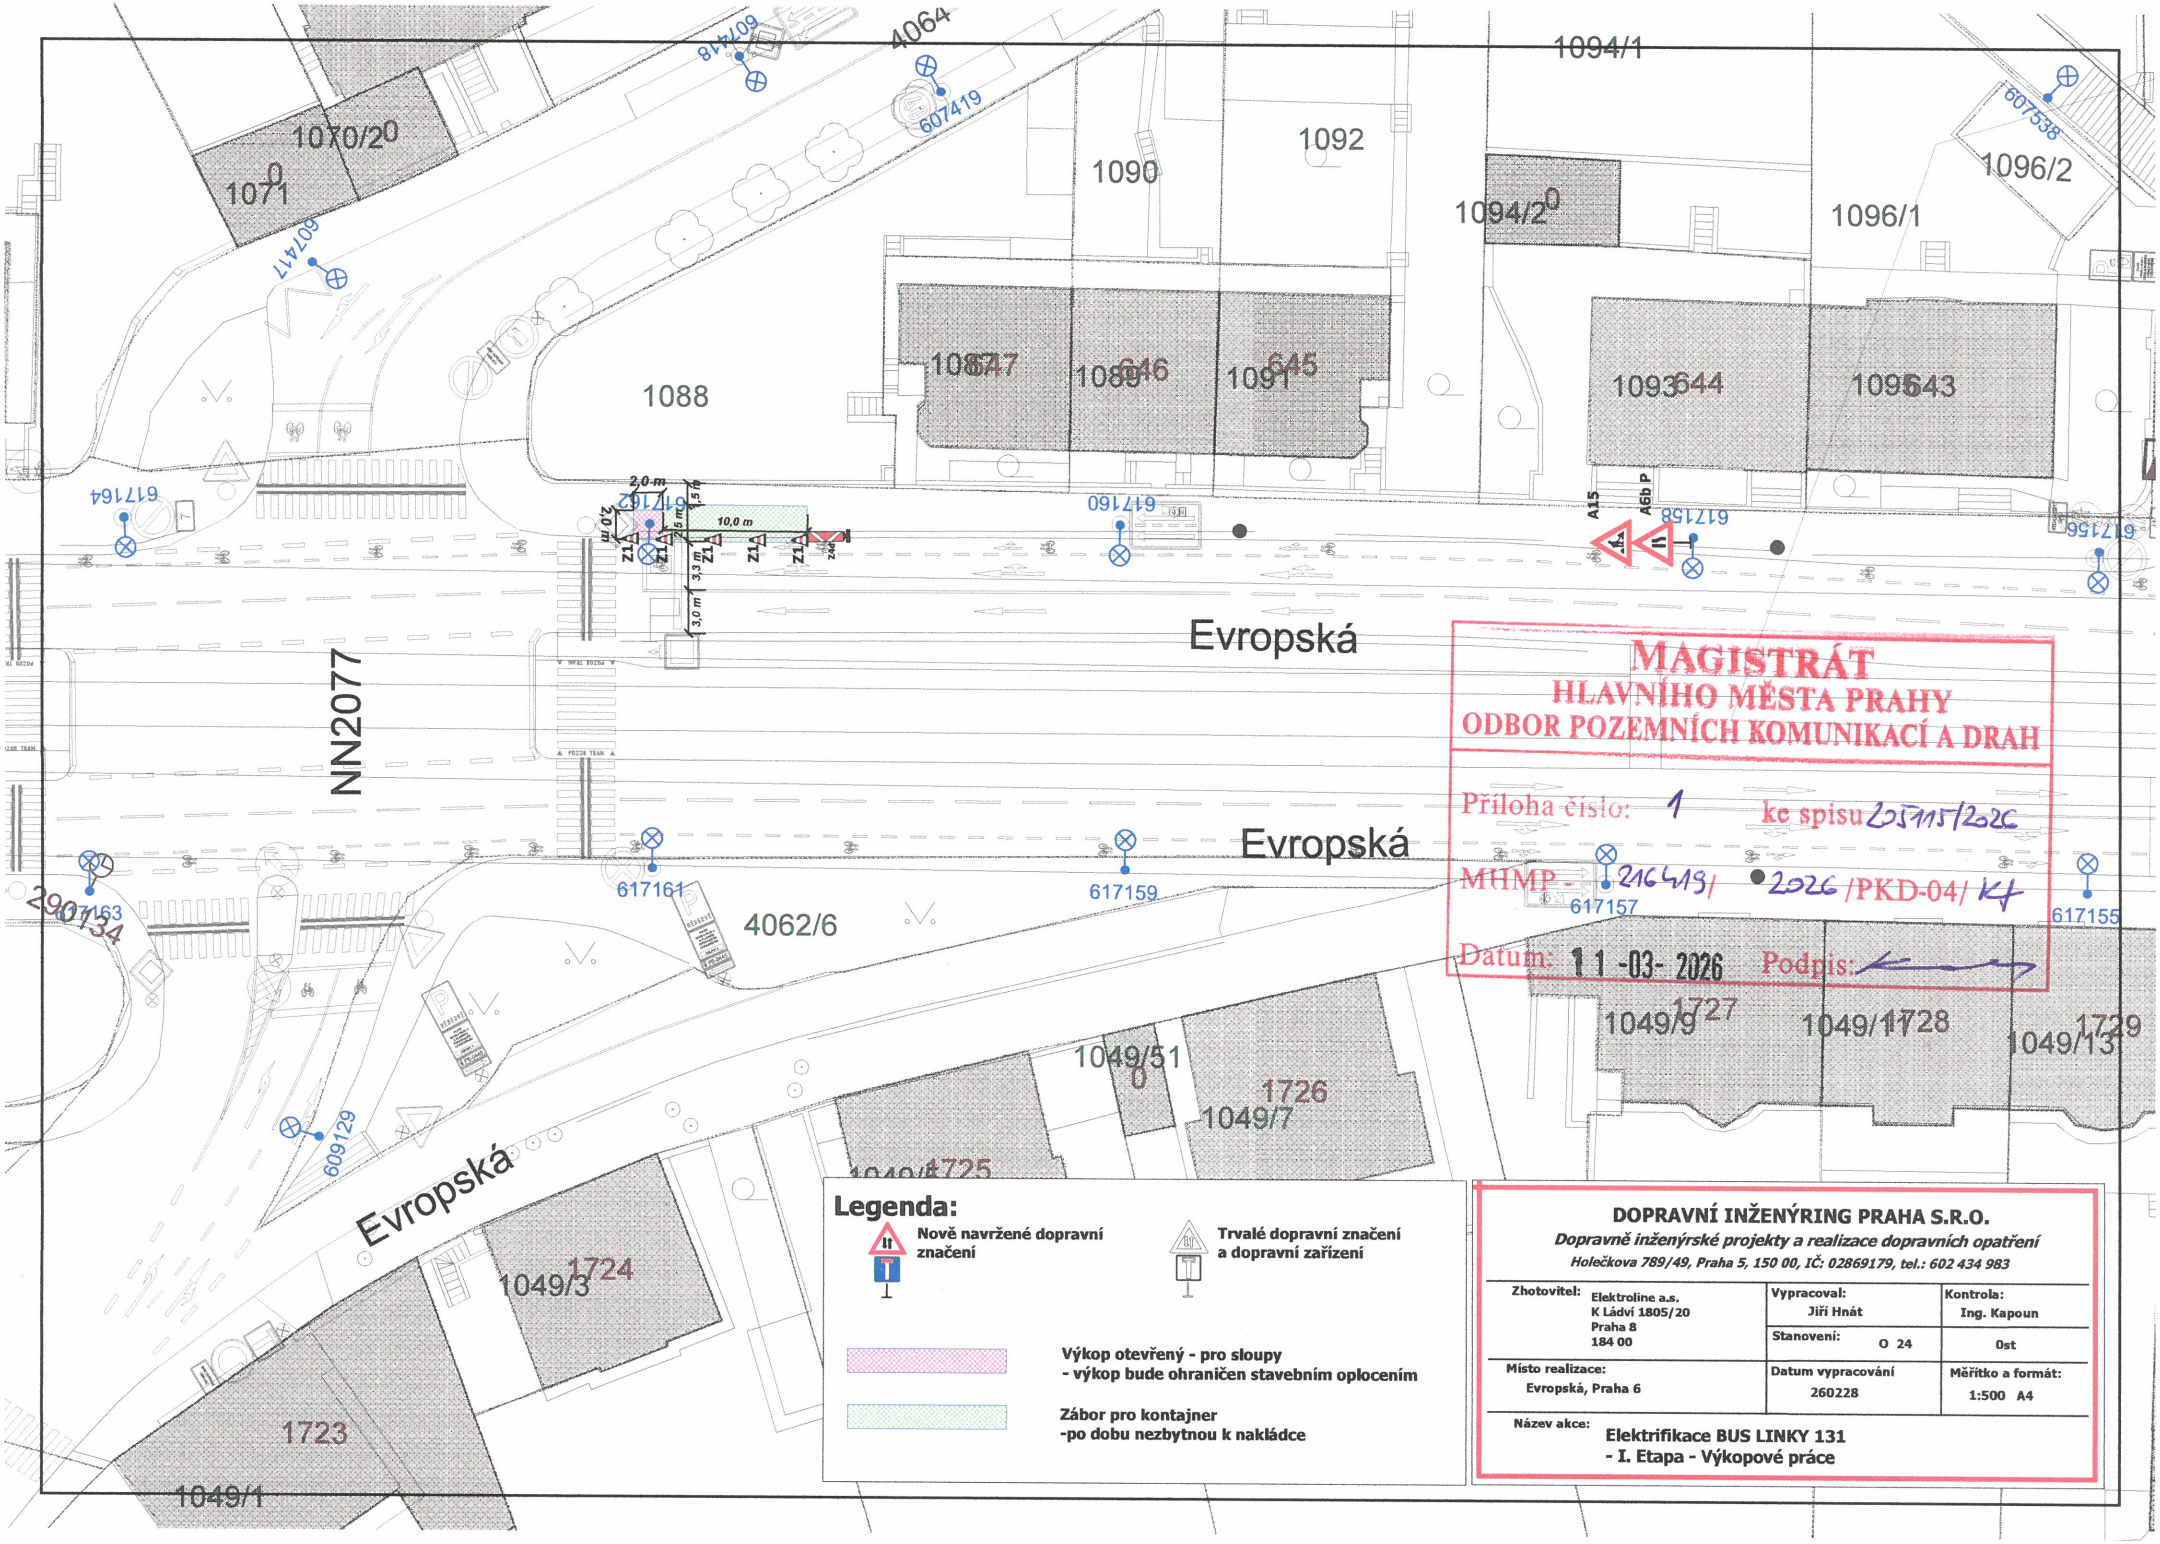

MAGISTRÁT
HLAVNÍHO MĚSTA PRAHY
ODBOR POZEMNÍCH KOMUNIKACÍ A DRAH

Příloha číslo: 1 ke spisu 205115/2026

MHMP - 216419/ 2026 /PKD-04/ Kf

Datum: 11-03-2026 Podpis:

Legenda:

Nově navržené dopravní značení

Trvalé dopravní značení a dopravní zařízení

Výkop otevřený - pro sloupy
- výkop bude ohraničen stavebním oplocením

Zábor pro kontajner
-po dobu nezbytnou k nakládce

DOPRAVNÍ INŽENÝRING PRAHA S.R.O.

Dopravně inženýrské projekty a realizace dopravních opatření

Holečkova 789/49, Praha 5, 150 00, IČ: 02869179, tel.: 602 434 983

Zhotovitel:	Elektroline a.s. K Ládví 1805/20 Praha 8 184 00	Vypracoval: Jiří Hnát	Kontrola: Ing. Kapoun
		Stanovení: O 24	Ost
Místo realizace: Evropská, Praha 6		Datum vypracování 260228	Měřítko a formát: 1:500 A4

Název akce: Elektrifikace BUS LINKY 131
- I. Etapa - Výkopové práce