



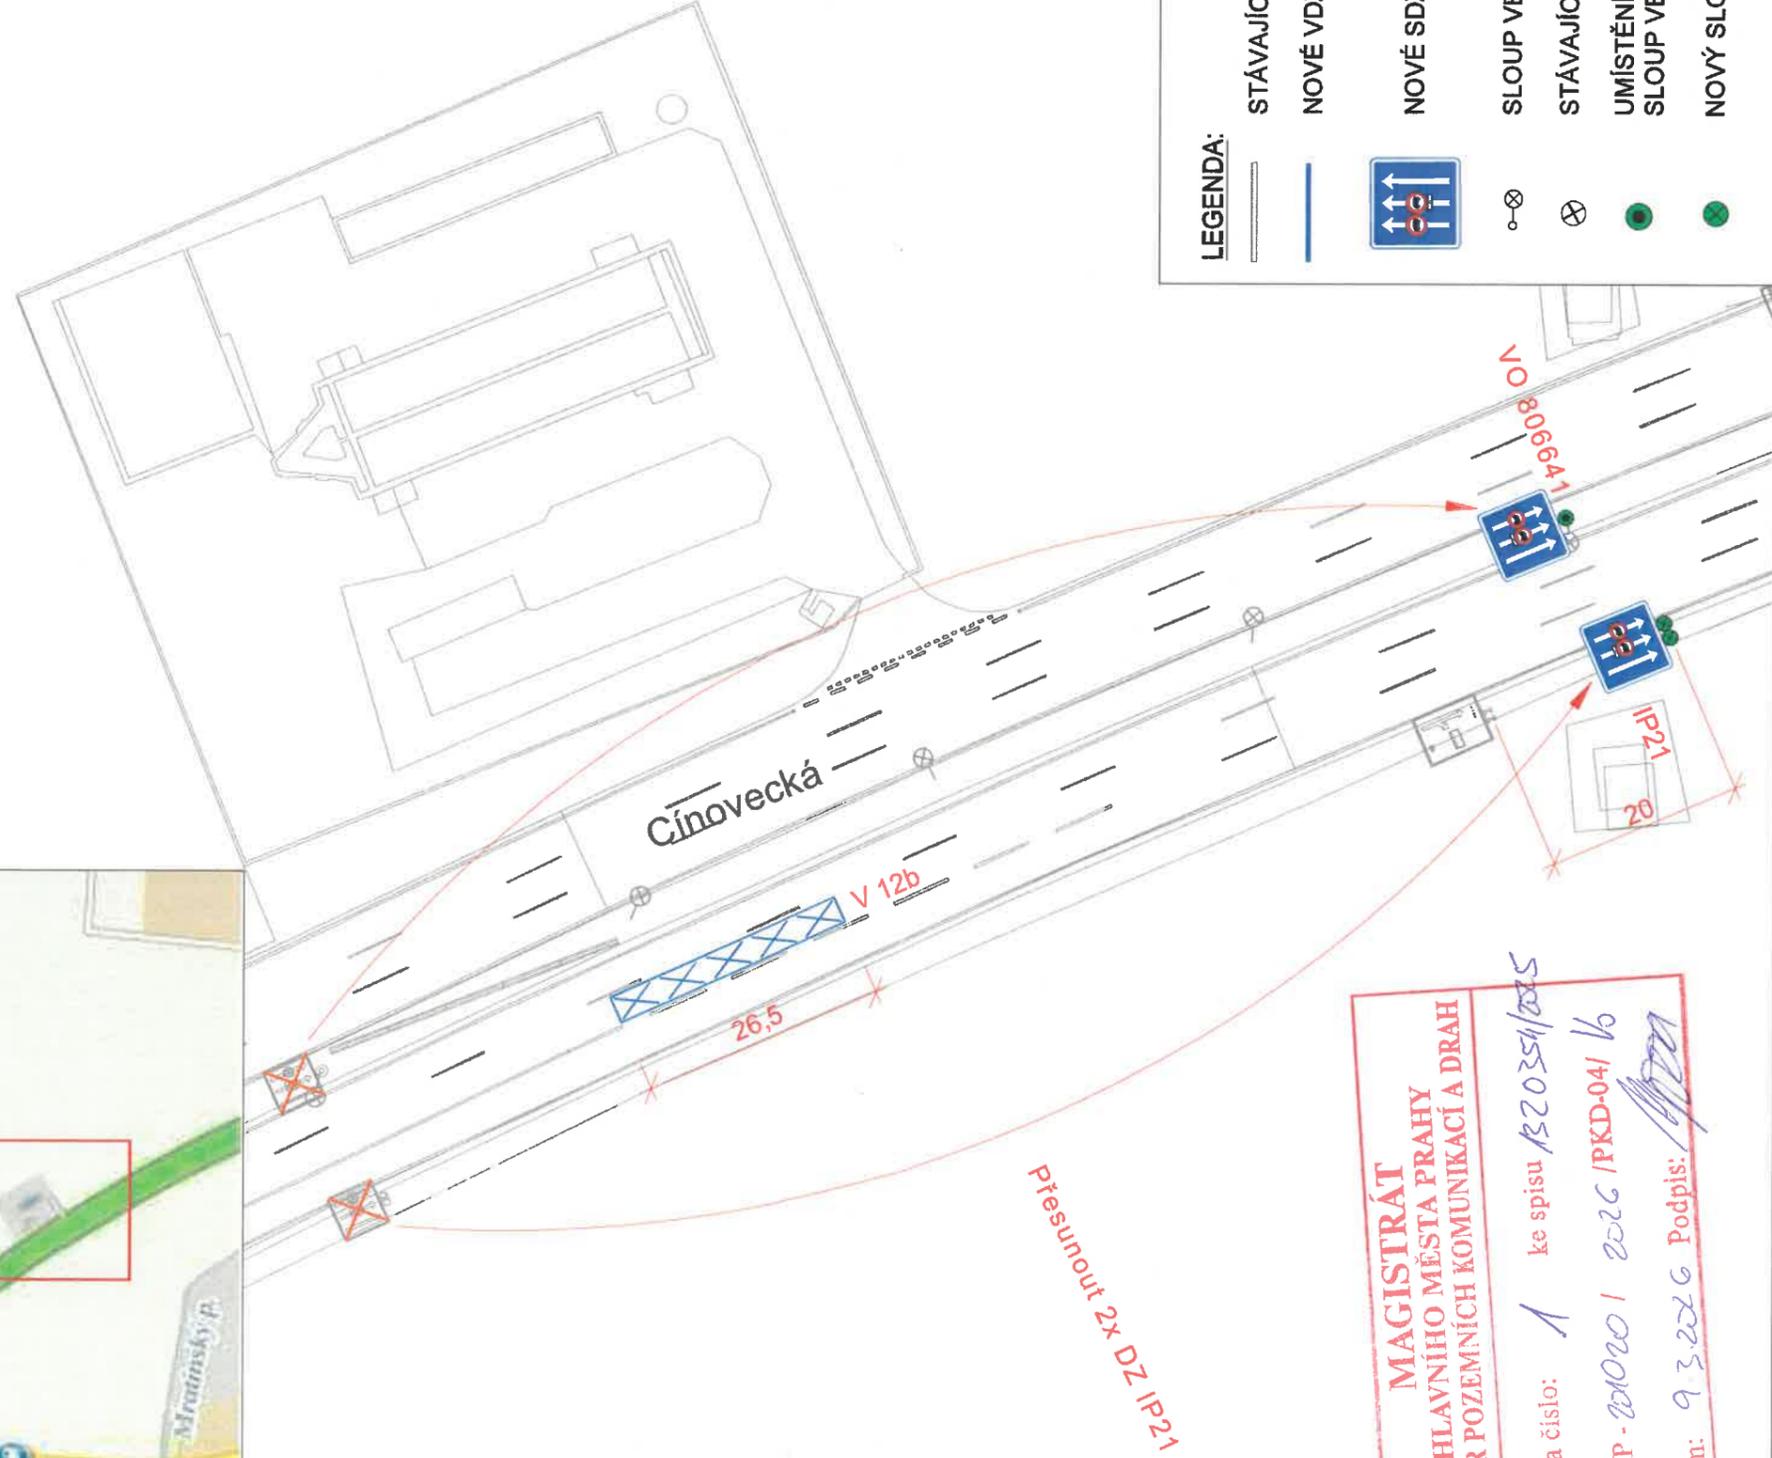

VDZ V12b

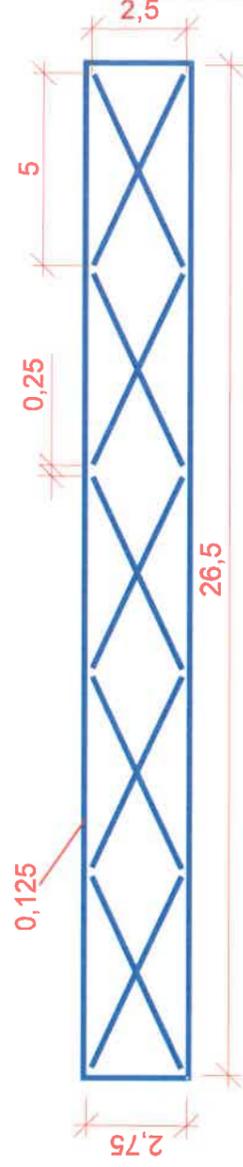

LEGENDA:

- STÁVAJÍCÍ VDZ
- NOVÉ VDZ
- NOVÉ SDZ
- ⊗ SLOUP VEŘEJNÉHO OSVĚTLENÍ
- ⊗ STÁVAJÍCÍ SLOUPEK SDZ
- UMÍSTĚNÍ NOVÉ SDZ NA SLOUP VEŘEJNÉHO OSVĚTLENÍ
- NOVÝ SLOUPEK SDZ

**MAGISTRÁT
HLAVNÍHO MĚSTA PRAHY
ODBOR POZEMNÍCH KOMUNIKACÍ A DRAH**

Příloha číslo: 1 ke spisu B20354/2025
 MHMP - 201020 / 2026 / PKD-04 / 16
 Datum: 9.3.2026 Podpis: *[Signature]*



Technická správa komunikací hl. m. Prahy, a.s.



Veletržní 1623/24, 170 00 Praha 7 - Holešovice
<http://www.tsk-praha.cz>



Ředitel úseku dopravního inženýrství:	Ing. Michal Peterka	Číslo přílohy:	1
Vedoucí oddělení organizace dopravy:	Ing. Marek Karban		
Zpracovatel:	Ing. Luka Lenhardt		
		Měřítka:	1:1000/A4
		Datum:	12/2025
ÚPRAVA DZ - UL. CÍNOVECKÁ			




VDZ V12b

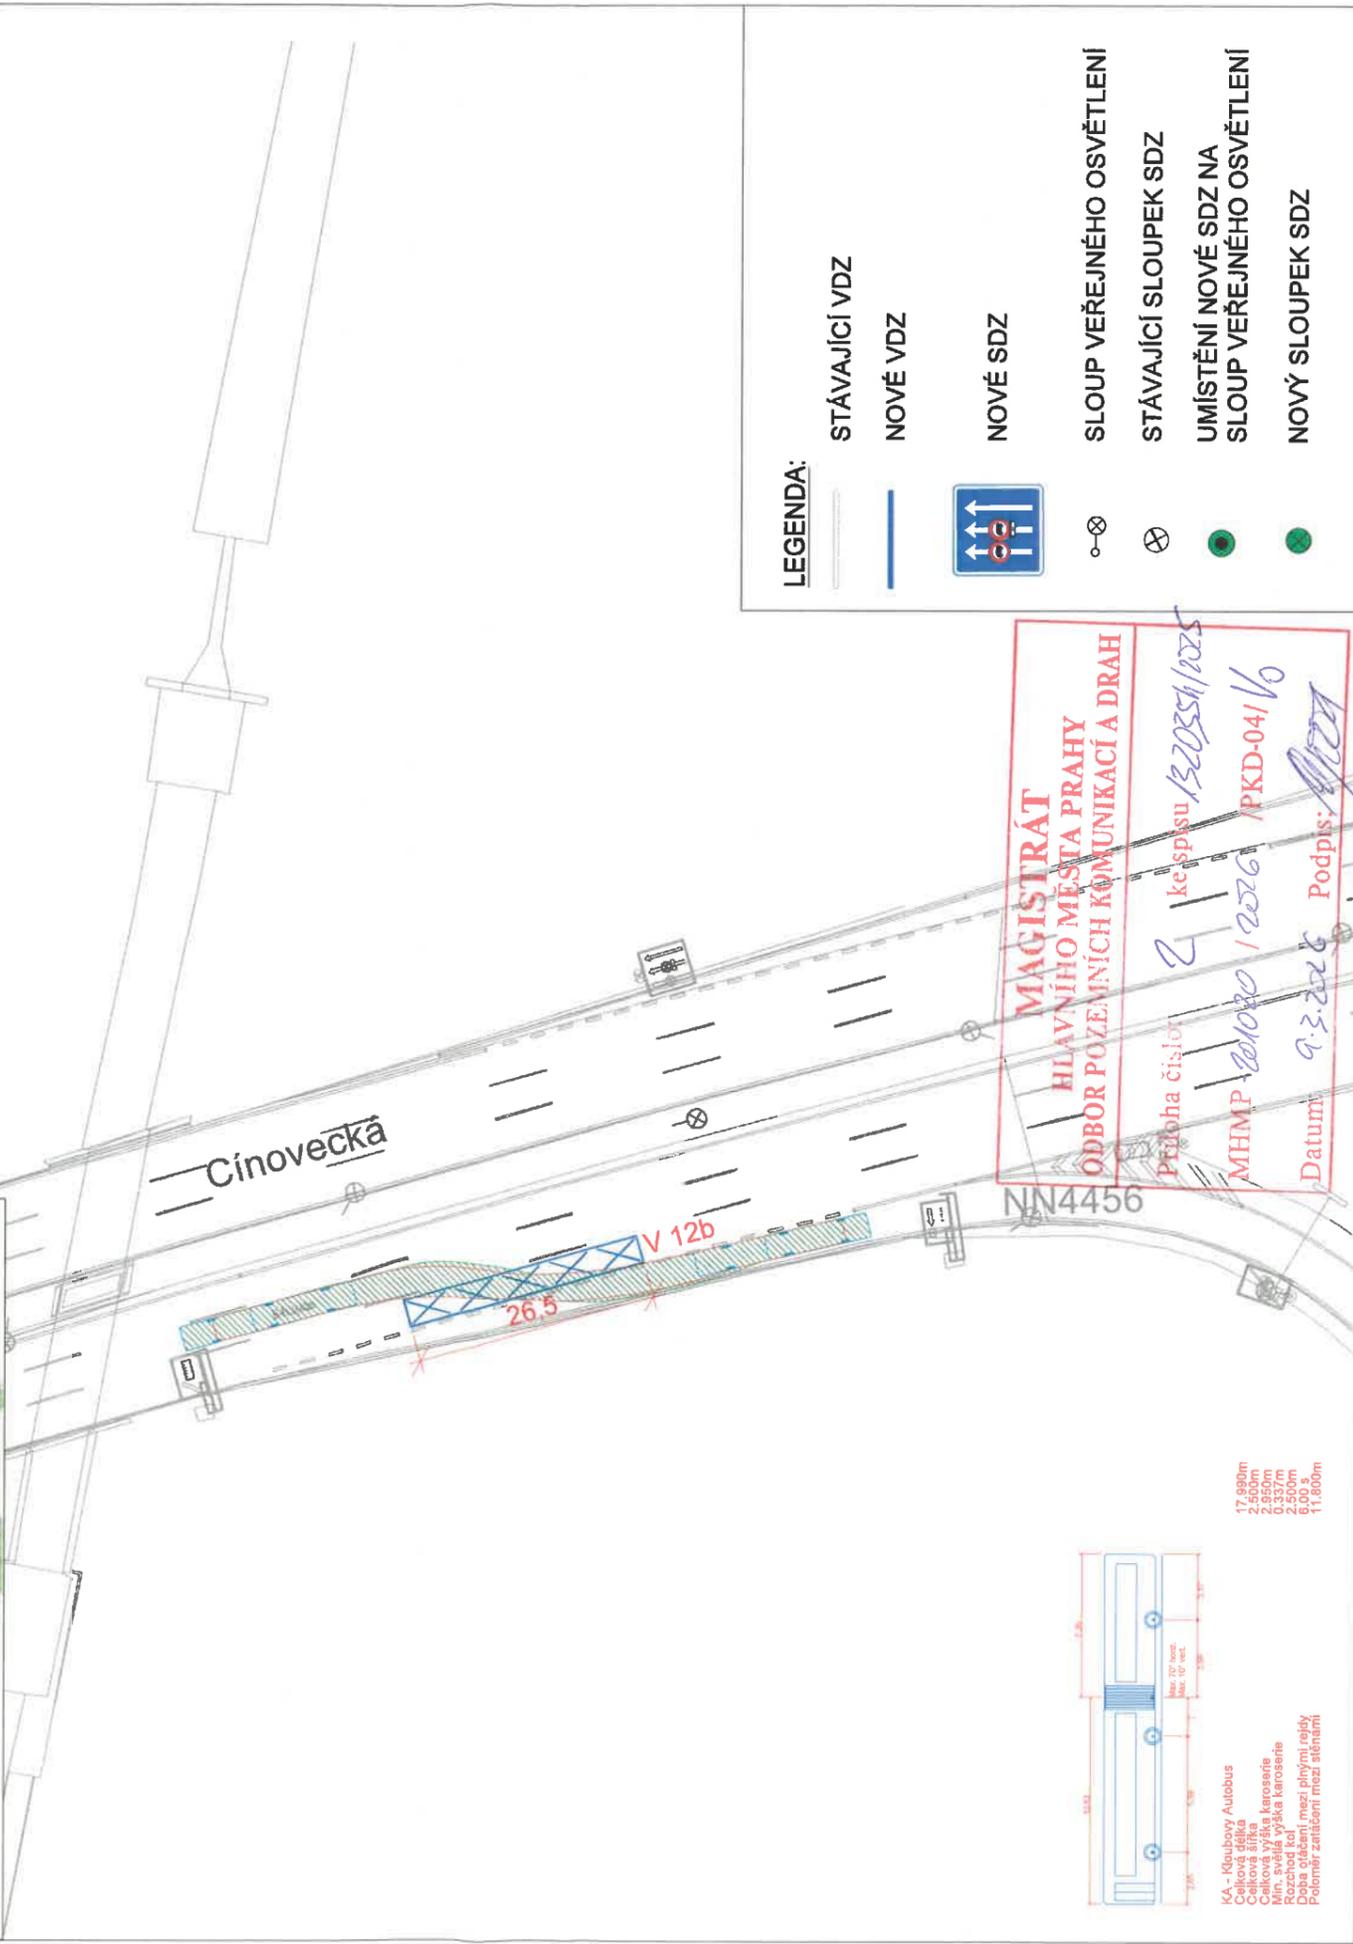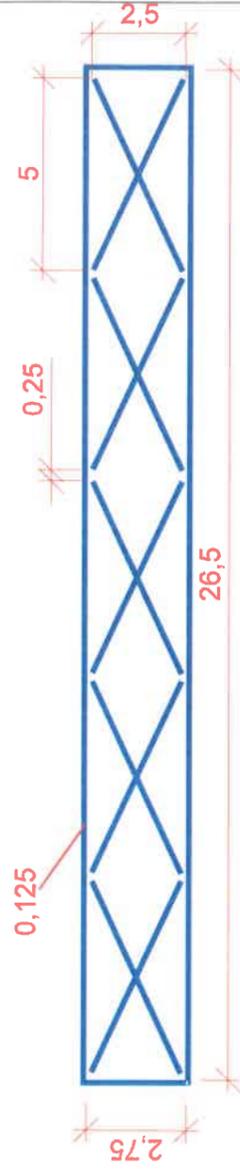

LEGENDA:

- STÁVAJÍCÍ VDZ
- NOVÉ VDZ
- NOVÉ SDZ
- ⊗ SLOUP VEŘEJNÉHO OSVĚTLENÍ
- ⊙ STÁVAJÍCÍ SLOUPEK SDZ
- UMÍSTĚNÍ NOVÉ SDZ NA SLOUP VEŘEJNÉHO OSVĚTLENÍ
- NOVÝ SLOUPEK SDZ

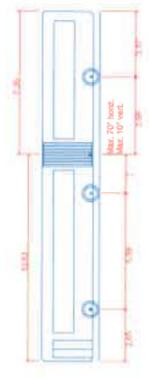

KA - Kloboukový Autobus
 Celková délka 17,900m
 Celková šířka 2,500m
 Min. světlá výška karosérie 0,337m
 Rozchod kol 2,500m
 Doba otáčení mezi plnými repy 9,00 s
 Polemeř. zatáčení mezi středními 11,600m



Technická správa komunikací hl. m. Prahy, a.s.

Veletřní 1623/24, 170 00 Praha 7 - Holešovice
<http://www.tsk-praha.cz>



Ředitel úseku dopravního inženýrství:	Ing. Michal Peterka	Číslo přílohy:	2
Vedoucí oddělení organizace dopravy:	Ing. Marek Karban		
Zpracovatel:	Ing. Luka Lenhardt		
ÚPRAVA DZ - UL. CÍNOVECKÁ		Měřítko:	1:1000/A4
		Datum:	12/2025
		luka.lenhardt@tsk-praha.cz	