


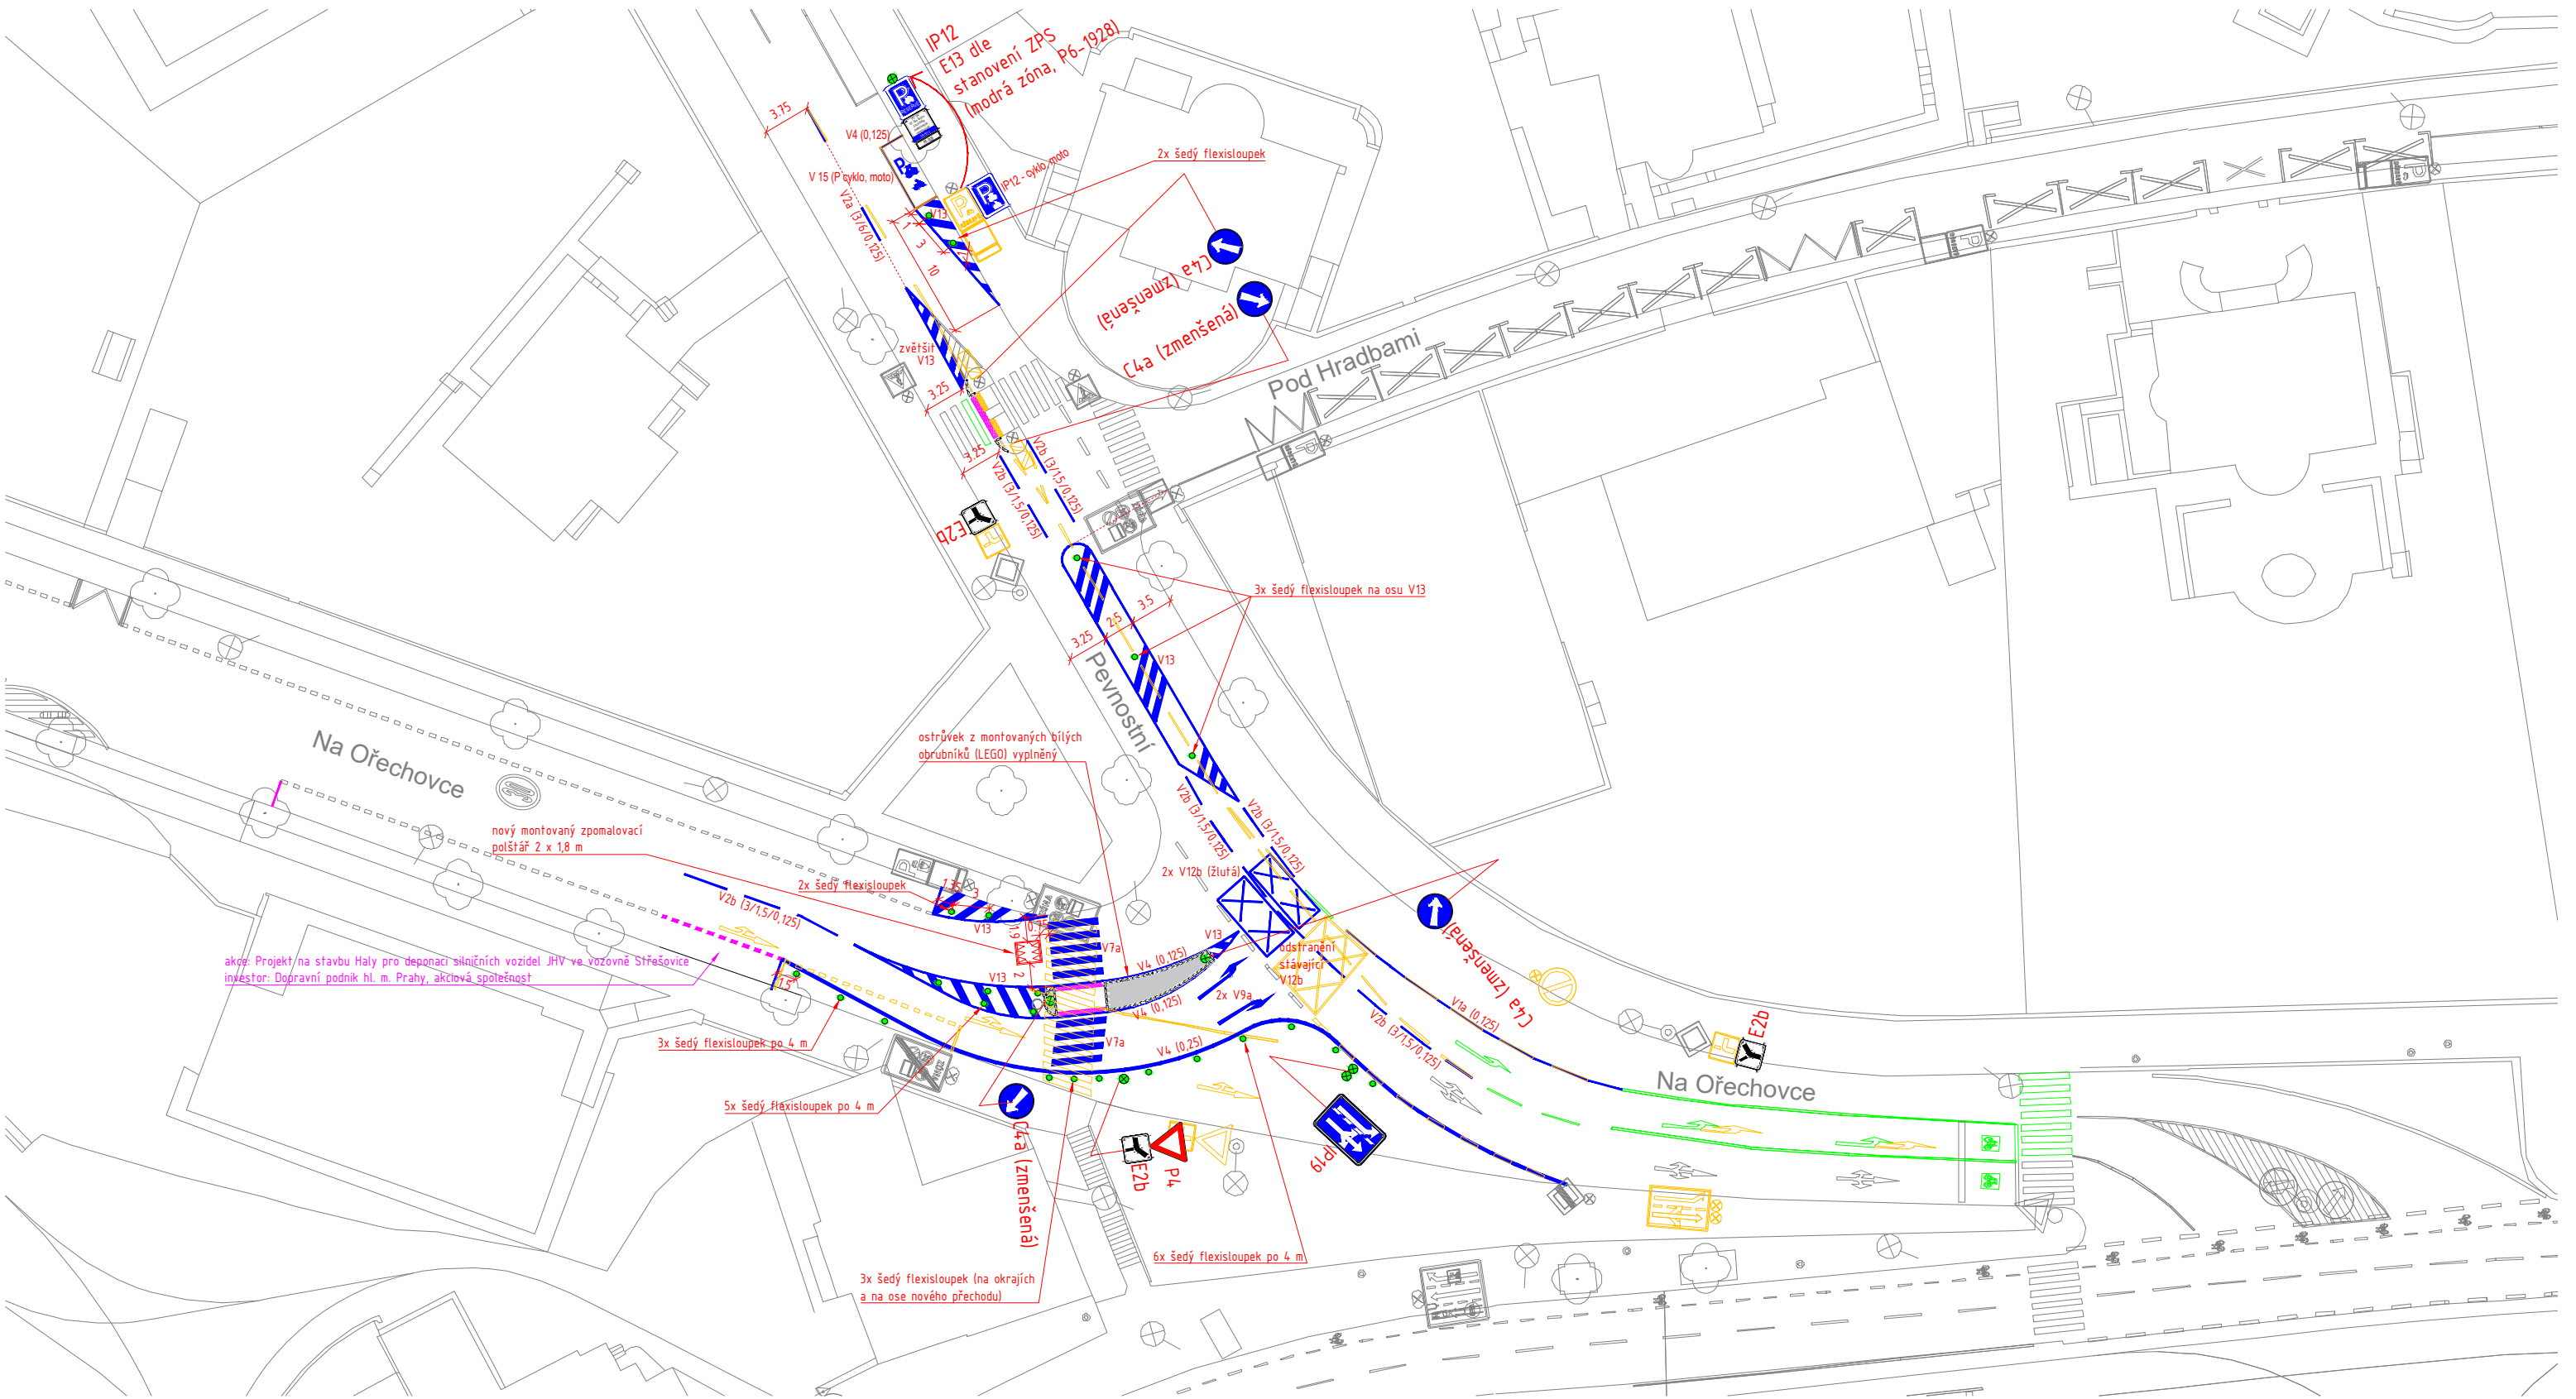

LEGENDA:

- STAV
- RUŠENÉ DZ
- NOVÉ VODOROVNÉ DZ
- NOVÉ SVISLÉ DZ
- DZ K OBNOVĚ
- HMATNÉ PRVKY MEDIALINE
- FLEXISLOUPEK ŠEDÝ

- KÓTY
- ORIENTAČNÍ KÓTY OSTATNÍ
- LINE PRO VYTYČENÍ




Technická správa komunikací hl. m. Prahy, a.s.

Veletřní 1623/24, 170 00 Praha 7
<http://www.tsk-praha.cz>



Ředitel úseku dopravního inženýrství:	Ing. Michal Peterka	Číslo přílohy:	1
Vedoucí oddělení organizace dopravy:	Ing. Marek Karban		
Zpracovatel:	Ing. Vojtěch Veselý		
PEVNOSTNÍ - NÁVRH NA ZVÝŠENÍ BEZPEČNOSTI CHODCŮ POMOCÍ ZLEPŠENÍ ORGANIZACE DOPRAVY A ZPOMALENÍ VOZIDEL		Měřítko:	1:500
		Datum:	12/2025

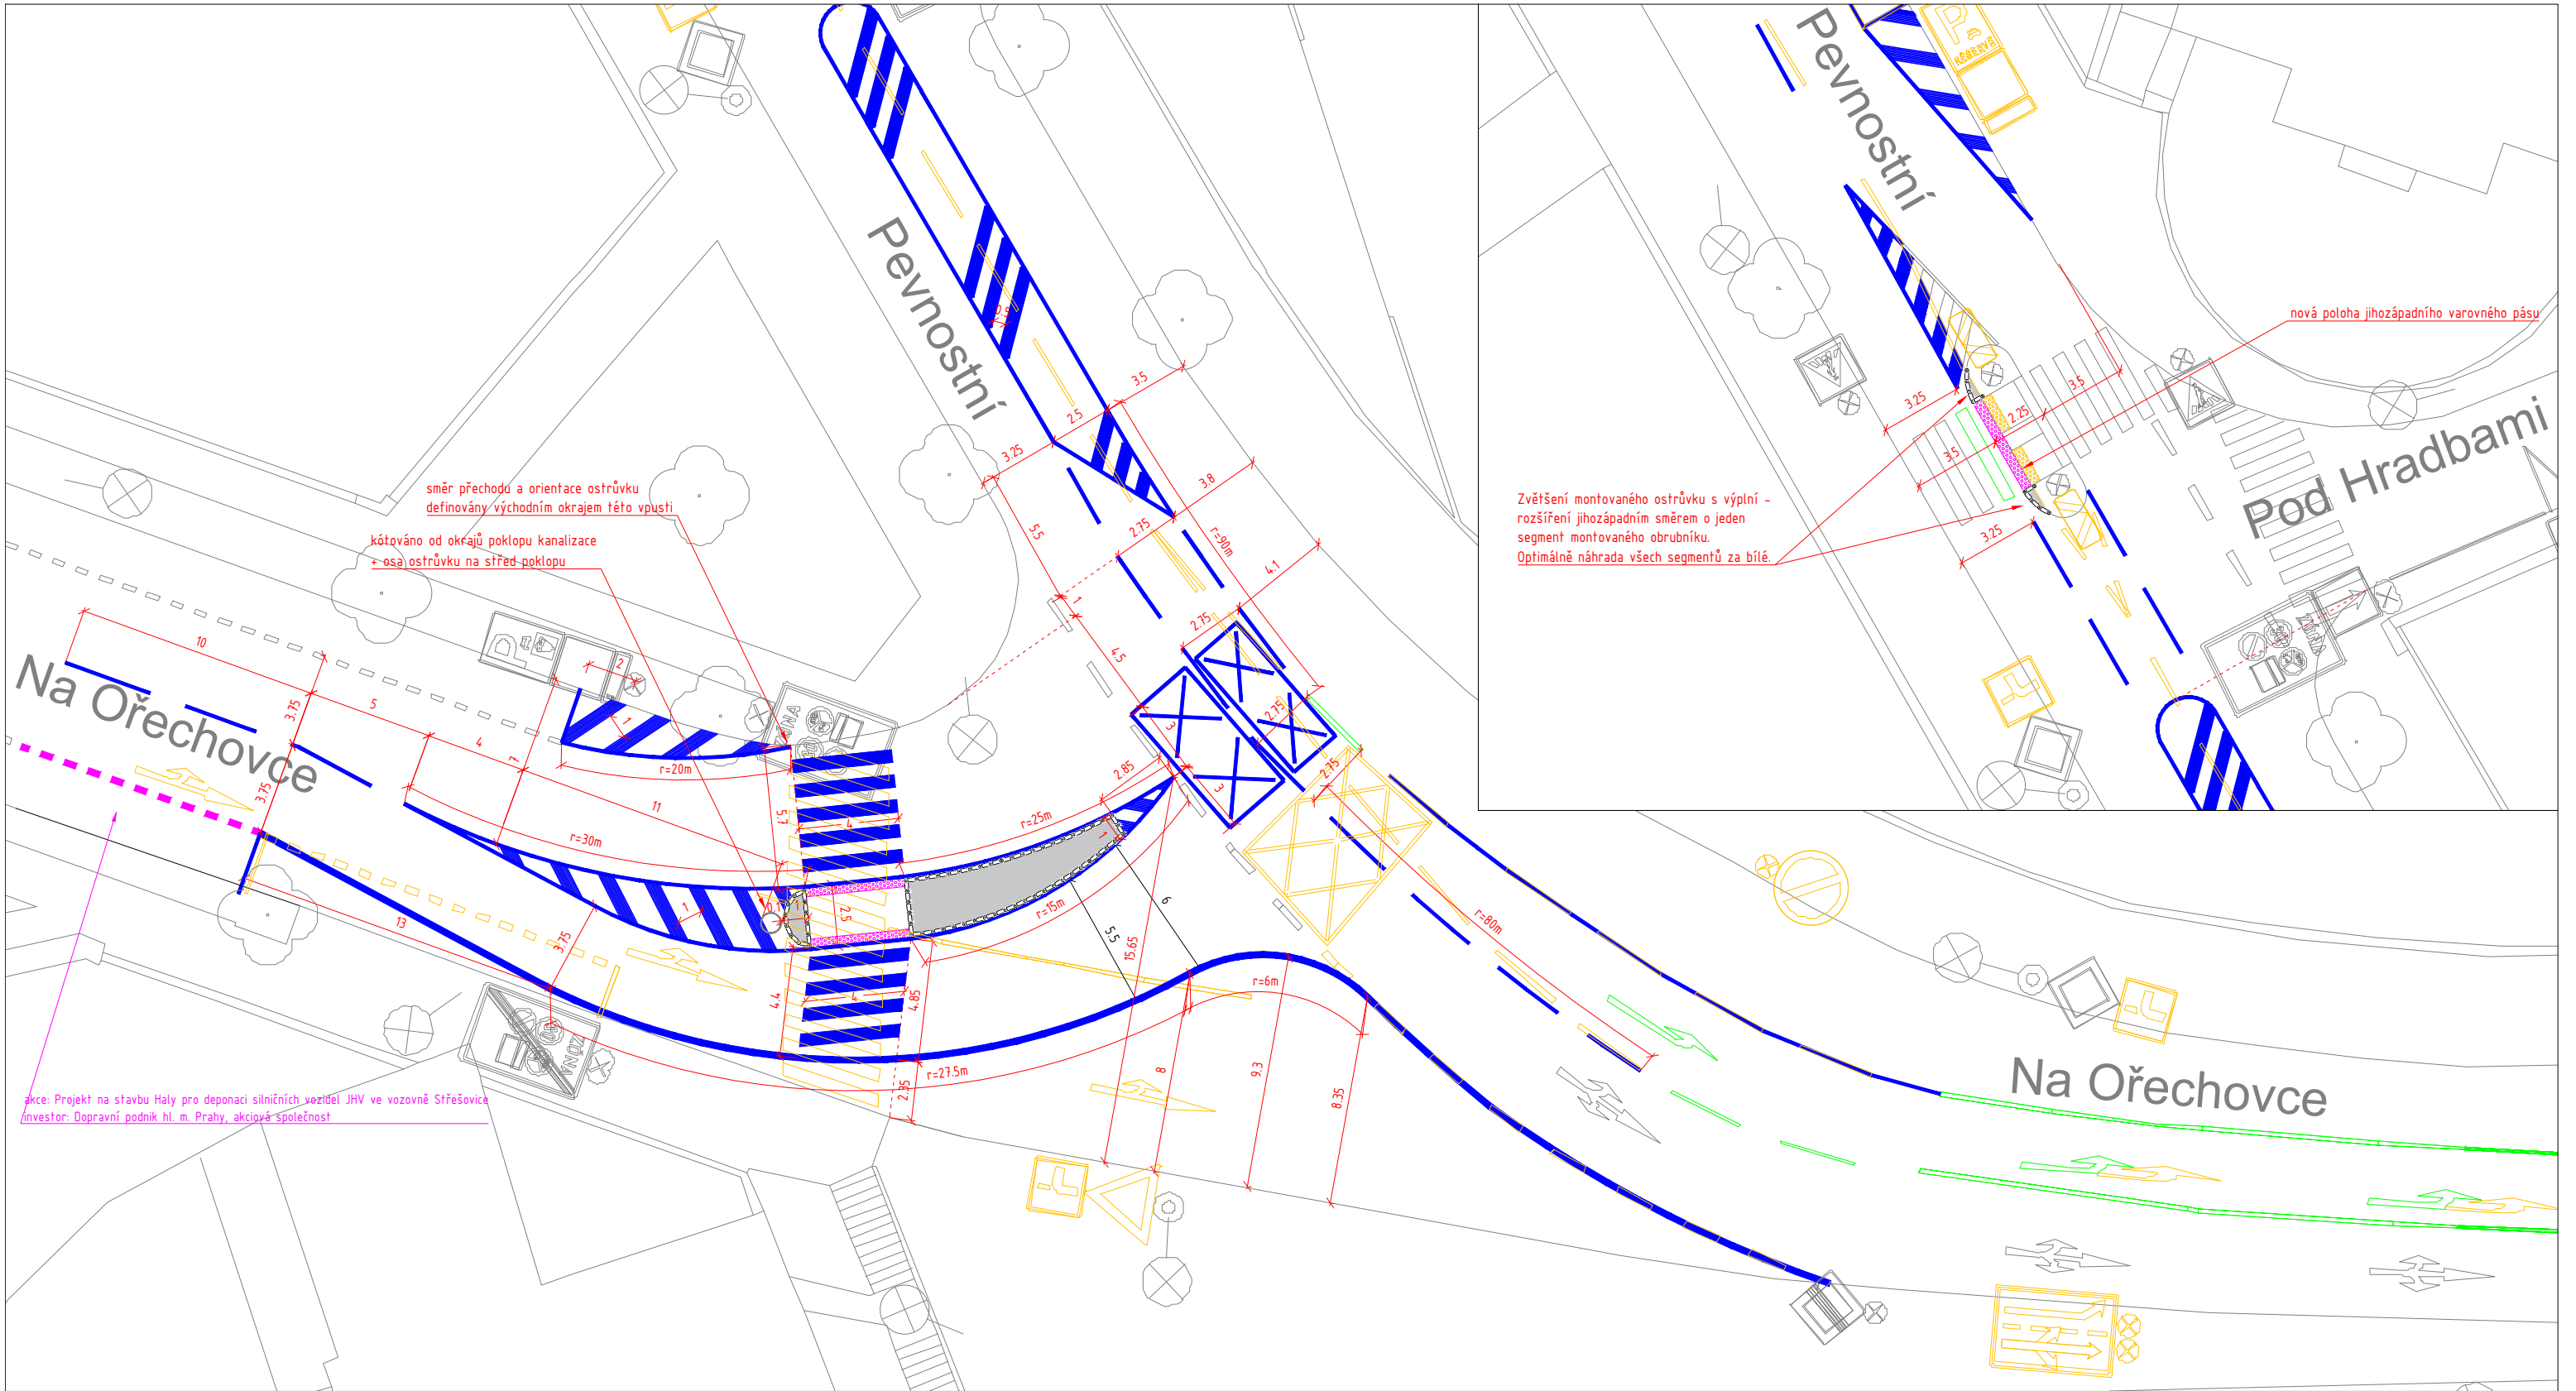

LEGENDA:

- STAV
- RUŠENÉ DZ
- NOVÉ VODOROVNÉ DZ
- NOVÉ SVISLÉ DZ
- DZ K OBNOVĚ
- HMATNÉ PRVKY MEDIALINE
- FLEXISLOUPEK ŠEDÝ

KÓTY

ORIENTAČNÍ KÓTY OSTATNÍ

LINE PRO VYTYČENÍ

Technická správa komunikací hl. m. Prahy, a.s.

Veletržní 1623/24, 170 00 Praha 7

<http://www.tsk-praha.cz>

Ředitel úseku dopravního inženýrství:

Vedoucí oddělení organizace dopravy:

Zpracovatel:

PEVNOSTNÍ - NÁVRH NA ZVÝŠENÍ BEZPEČNOSTI CHODCŮ POMOCÍ ZLEPŠENÍ ORGANIZACE DOPRAVY A ZPOMALENÍ VOZIDEL

Ing. Michal Peterka

Ing. Marek Karban

Ing. Vojtěch Veselý


Číslo přílohy: 1 detail - vytyčení

Měřítko: 1:250

Datum: 12/2025



 Technická správa komunikací hl. m. Prahy, a.s. Veletržní 1623/24, 170 00 Praha 7 http://www.tsk-praha.cz		
Ředitel úseku dopravního inženýrství:	Ing. Michal Peterka	Číslo přílohy: 2
Vedoucí oddělení organizace dopravy:	Ing. Marek Karban	
Zpracovatel:	Ing. Vojtěch Veselý	
PEVNOSTNÍ - NÁVRH NA ZVÝŠENÍ BEZPEČNOSTI CHODCŮ POMOCÍ ZLEPŠENÍ ORGANIZACE DOPRAVY A ZPOMALENÍ VOZIDEL		Měřítko: 1:500
		Datum: 12/2025

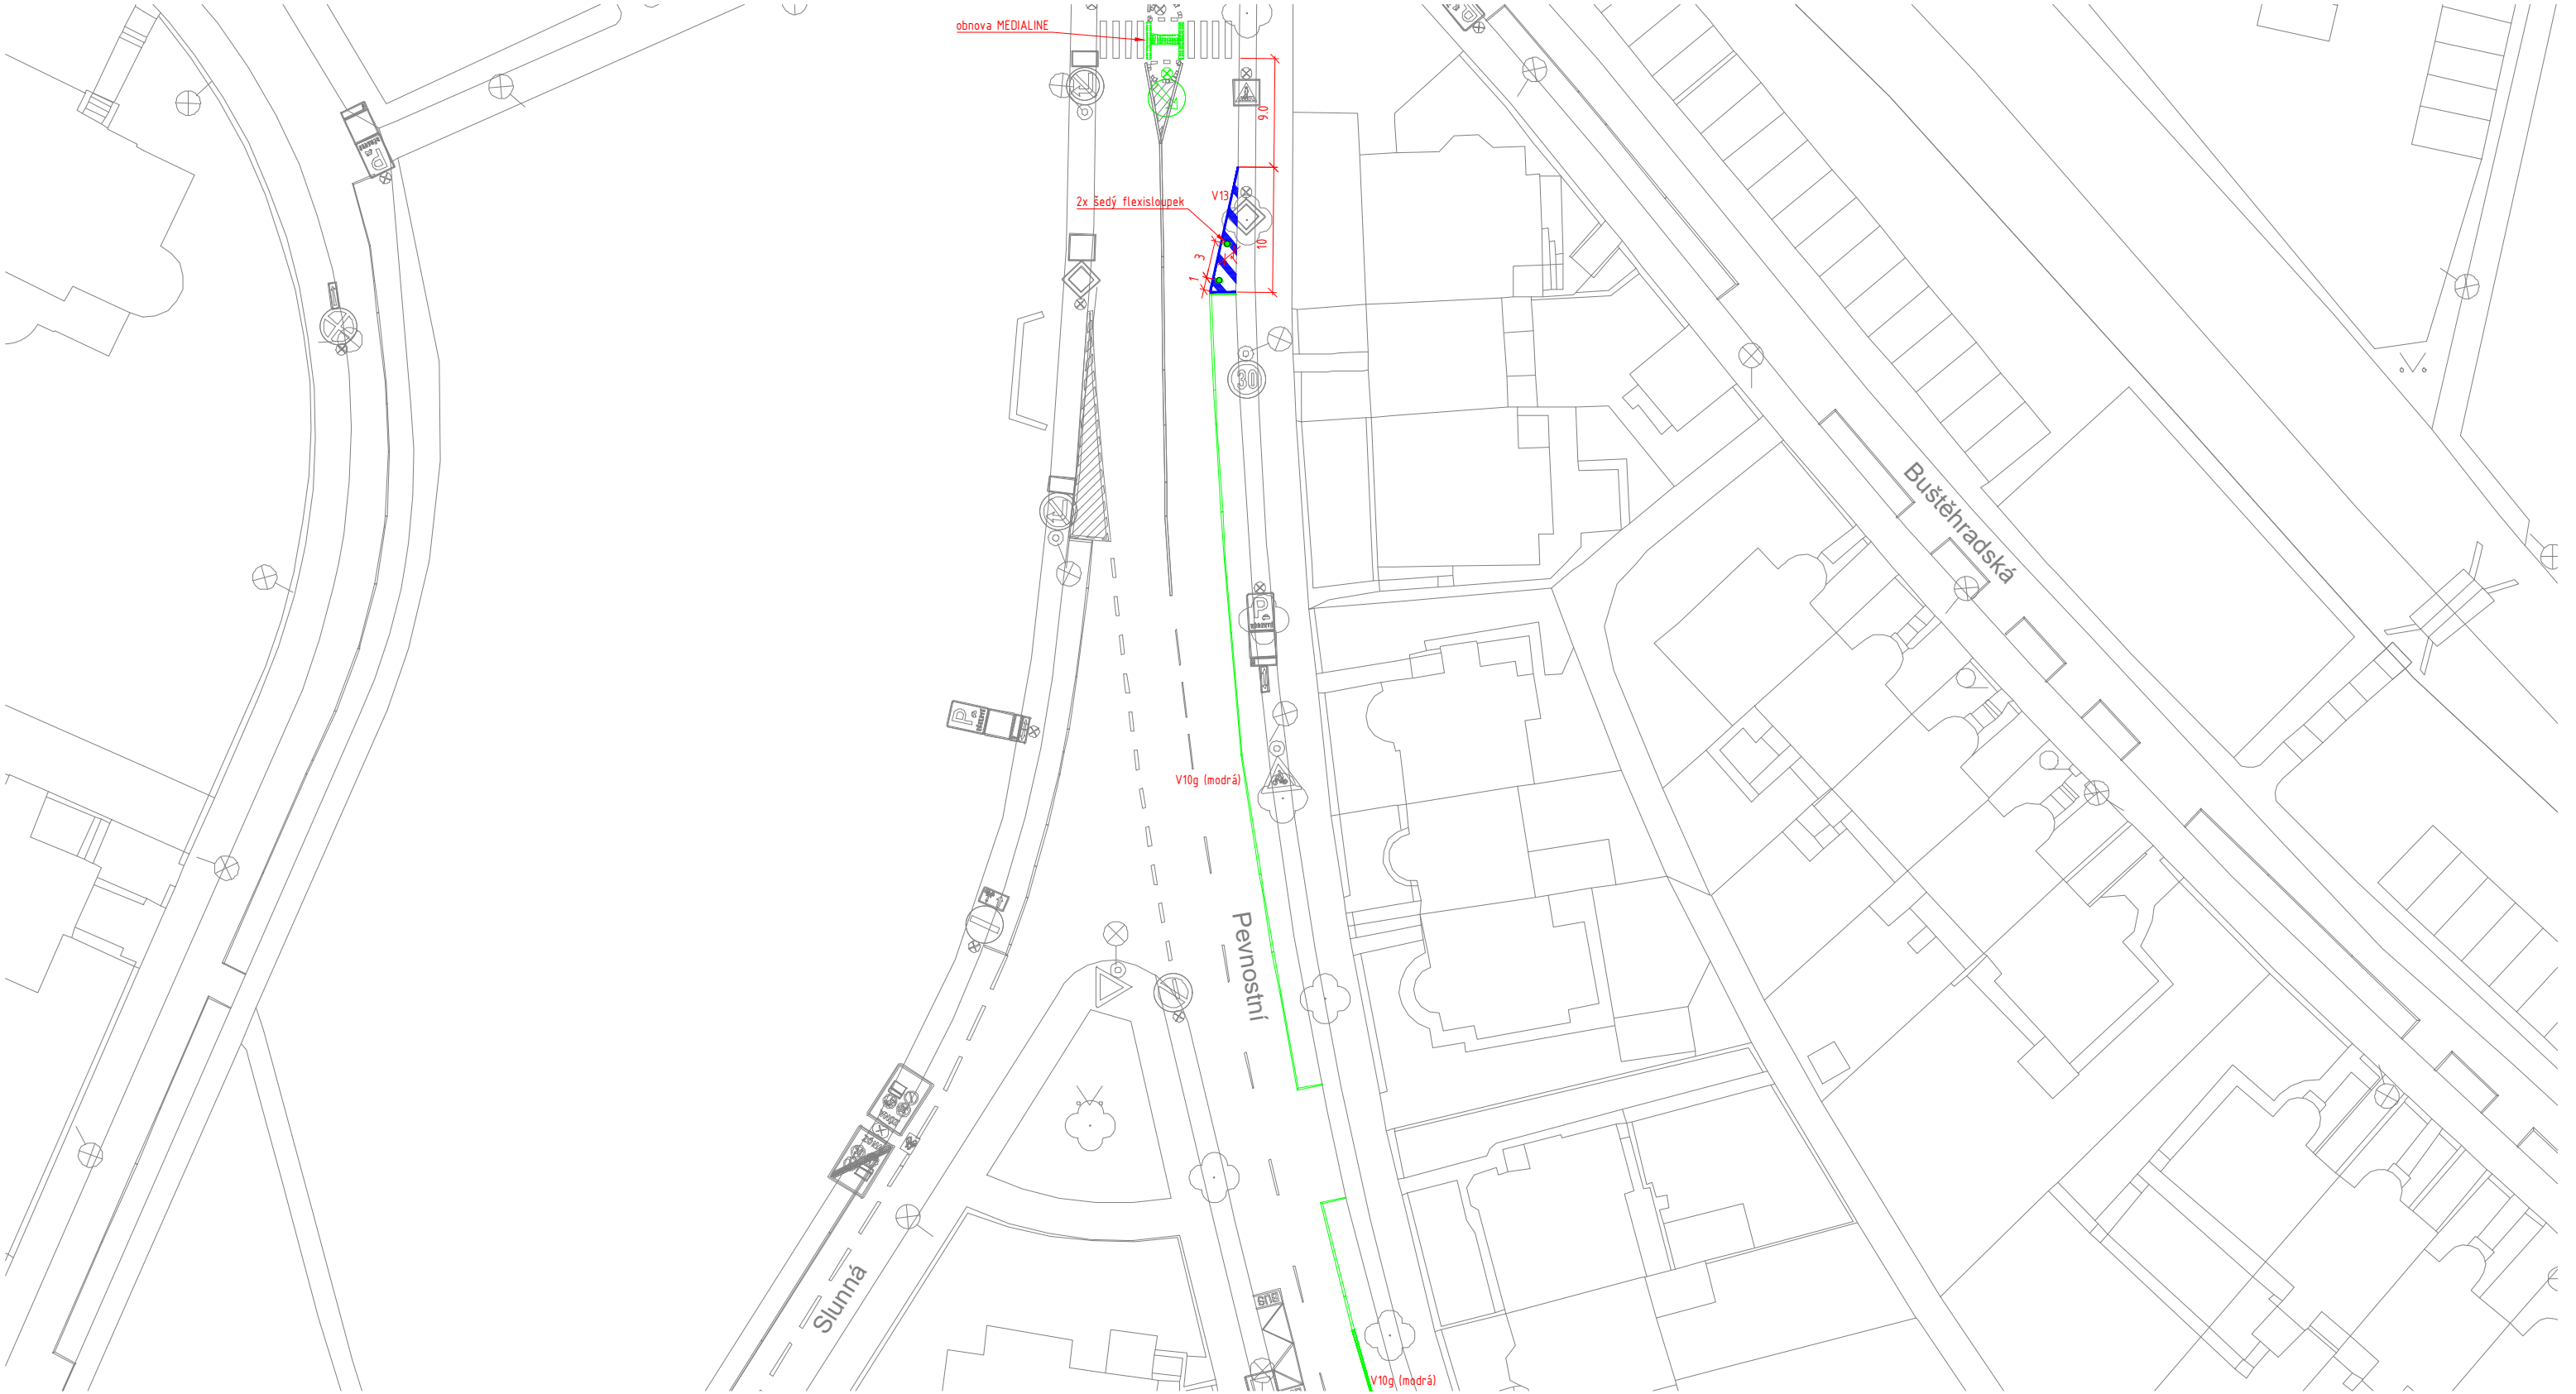

LEGENDA:

- STAV
- RUŠENÉ DZ
- NOVÉ VODOROVNÉ DZ
- NOVÉ SVISLÉ DZ
- DZ K OBNOVĚ
- HMATNÉ PRVKY MEDIALINE
- FLEXISLOUPEK ŠEDÝ

- KÓTY
- ORIENTAČNÍ KÓTY OSTATNÍ
- LINE PRO VYTYČENÍ



Technická správa komunikací hl. m. Prahy, a.s.

Veletřní 1623/24, 170 00 Praha 7
<http://www.tsk-praha.cz>



Ředitel úseku dopravního inženýrství:	Ing. Michal Peterka	Číslo přílohy:	3
Vedoucí oddělení organizace dopravy:	Ing. Marek Karban		
Zpracovatel:	Ing. Vojtěch Veselý		
PEVNOSTNÍ - NÁVRH NA ZVÝŠENÍ BEZPEČNOSTI CHODCŮ POMOCÍ ZLEPŠENÍ ORGANIZACE DOPRAVY A ZPOMALENÍ VOZIDEL		Měřítko:	1:500
		Datum:	12/2025