


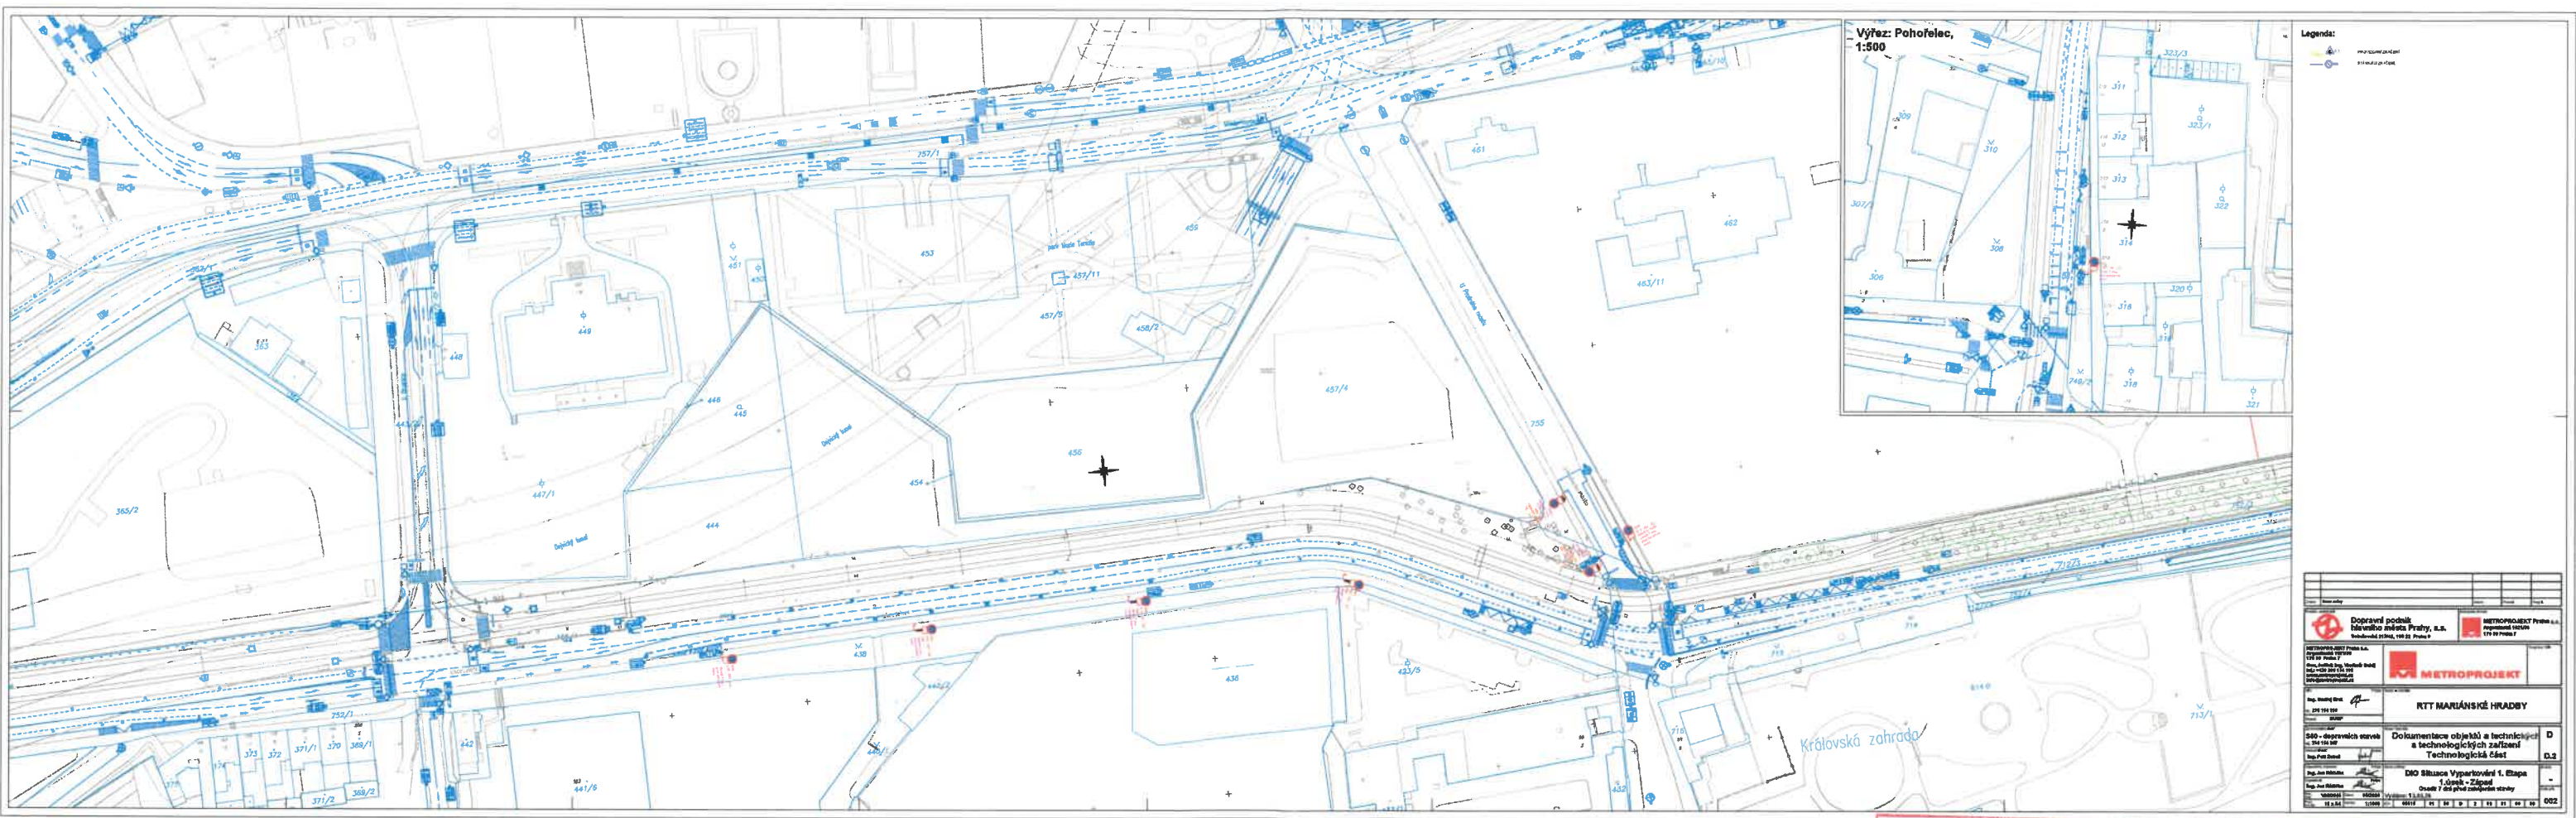

**MAGISTRÁT
HLAVNÍHO MĚSTA PRAHY
ODBOR POZEMNÍCH KOMUNIKACÍ A DRAH**

Příloha číslo: 1 ke spisu 144228/2016

MHMP - 223243/ 2016 /PKD-04/ V₀

Datum: 13.3.2016 Podpis: [signature]