



LEGENDA:

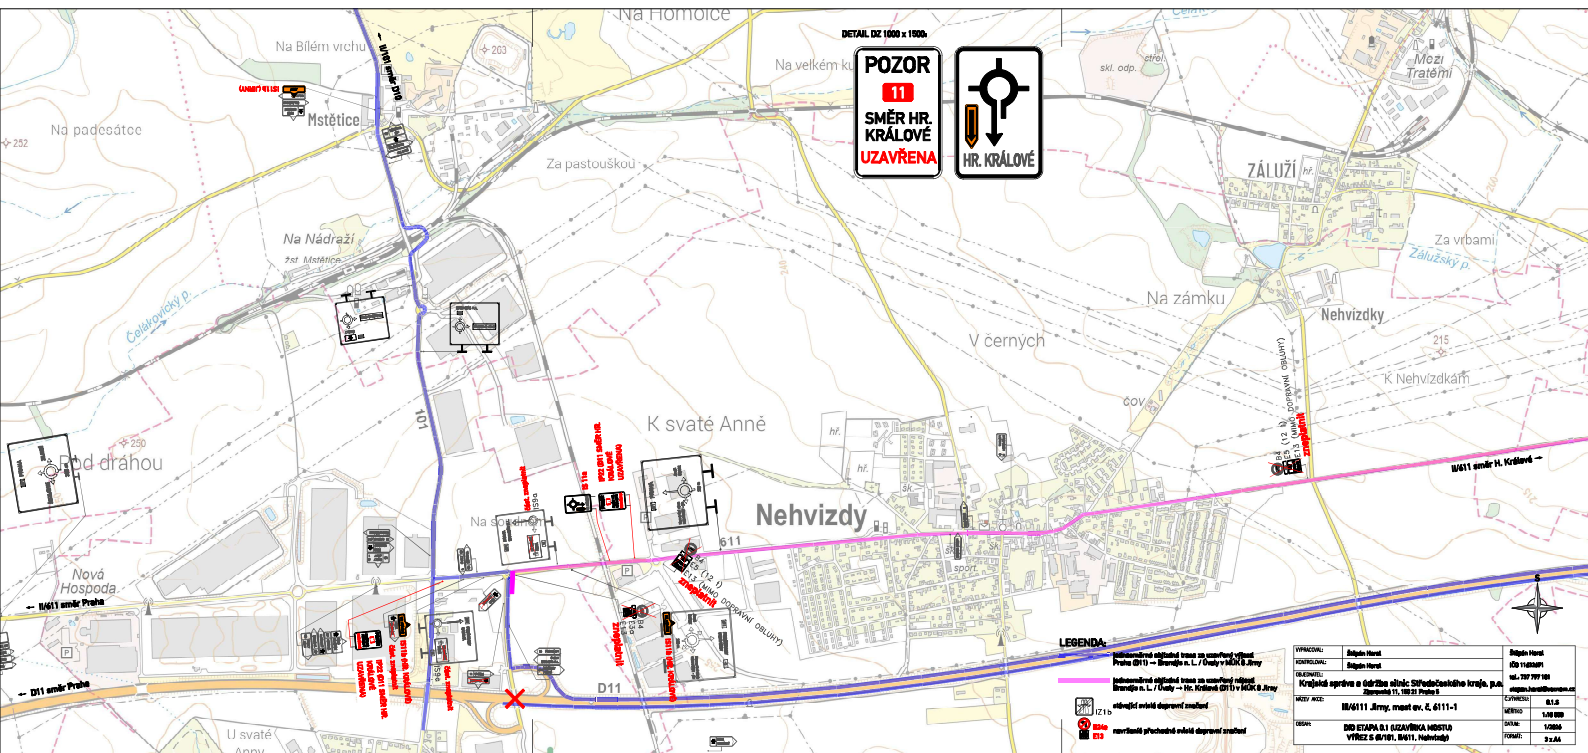

- jednosměrná obědlná trasa za uzavřený výjezd Praha (D11) → Brandýs n. L. / Úvaly v MÚK 8 Jirny
- jednosměrná obědlná trasa za uzavřený nájezd Brandýs n. L. / Úvaly → Hr. Králové (D11) v MÚK 8 Jirny
- stávající světlé dopravní značení
- navržené přechodné světlé dopravní značení
- navržené přechodné světlé dopravní značení

VYPRACOVAL:	Štěpán Heret	Štěpán Heret
KONTROLOVAL:	Štěpán Heret	IČO 11632691
OBJEDNATEL:	Krajská správa a údržba silnic Středočeského kraje, p.o. Zbraněná 11, 150 21 Praha 5	tel: 737 777 101 stepan.heret@seznam.cz
NÁZEV AKCE:	III/6111 Jirny, most ev. č. 6111-1	ČYKRESU: 0,1R
ČESK:	D10 ETAPA 0.1 (UZAVÍRKA MOSTU) VÝŘEZ R (U/101)	VEŠTNO: 1:10 000
		DATA: 1/2026
		FORMÁT: AA

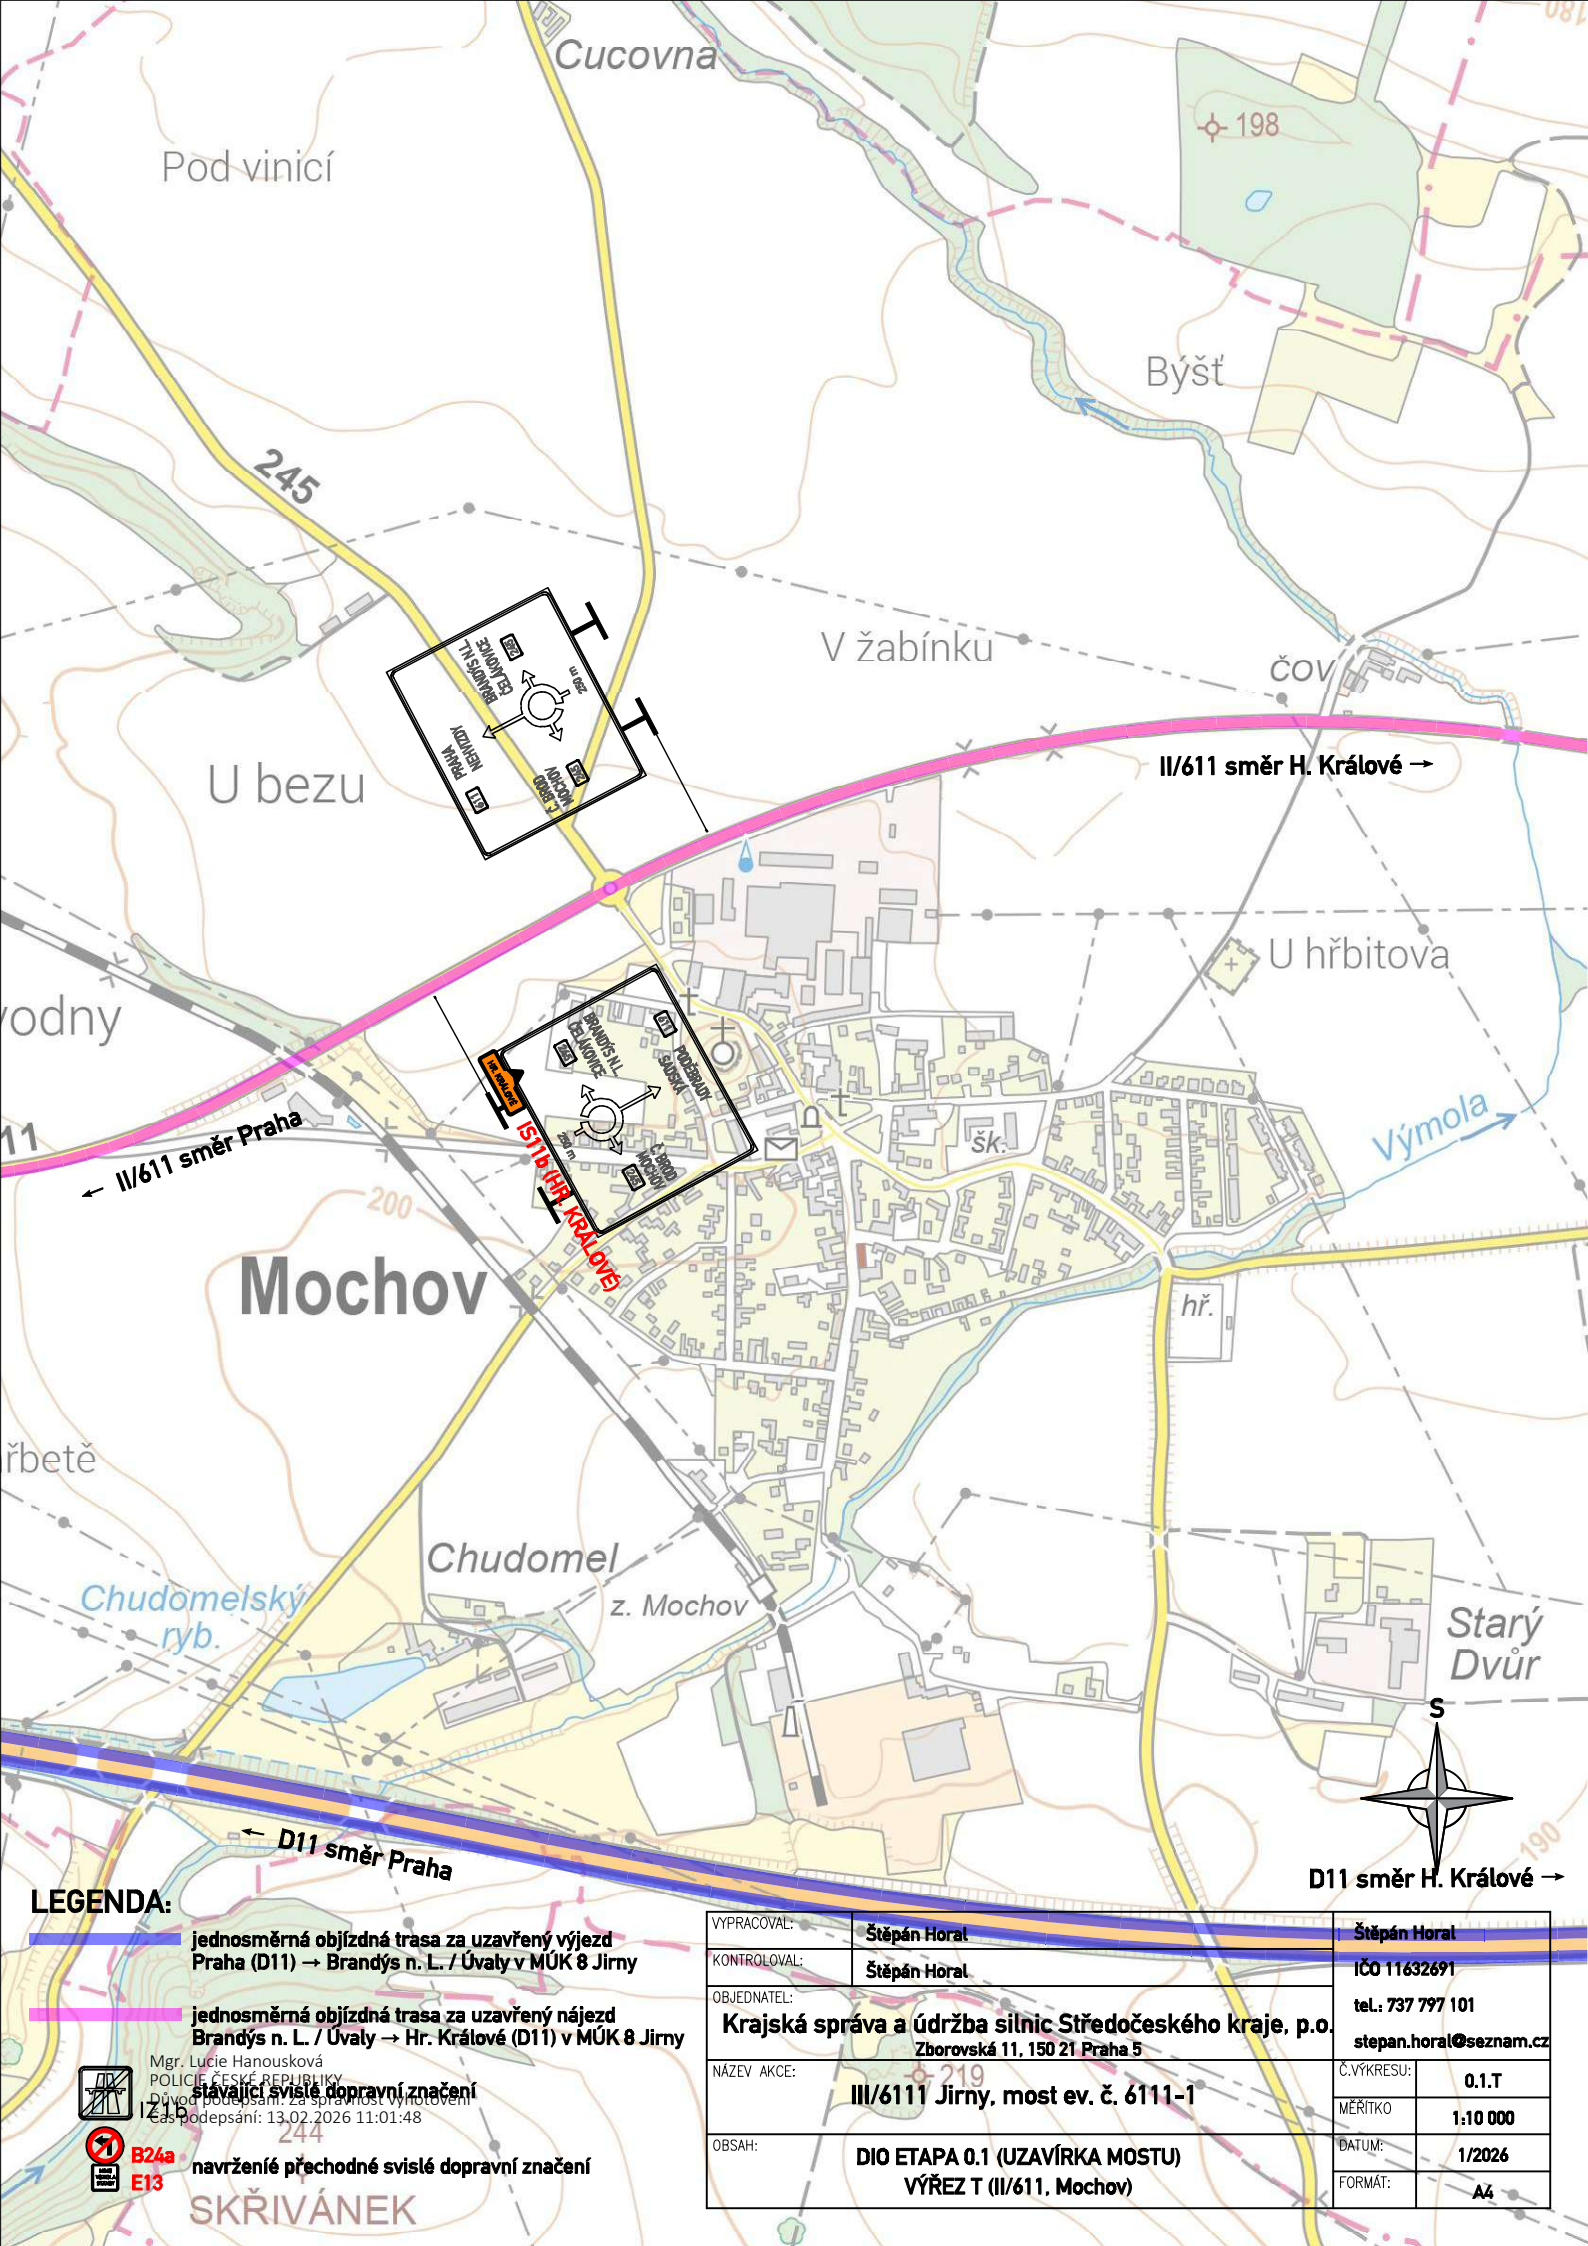



LEGENDA:

-  jednosměrná objízdná trasa za uzavřený výjezd Praha (D11) → Brandýs n. L. / Úvaly v MÚK 8 Jirny
-  jednosměrná objízdná trasa za uzavřený nájezd Brandýs n. L. / Úvaly → Hr. Králové (D11) v MÚK 8 Jirny

Mgr. Lucie Hanousková
 POLICIE ČESKÉ REPUBLIKY
 stávající svisté dopravní značení
 Z1b
 čas podepsání: 13.02.2026 11:01:48

 navržené přechodné svisté dopravní značení

SKŘIVÁNEK

VYPRACOVAL:	Štěpán Horal	Štěpán Horal
KONTROLOVAL:	Štěpán Horal	IČO 11632691
OBJEDNATEL:	Krajská správa a údržba silnic Středočeského kraje, p.o. Zborovská 11, 150 21 Praha 5	
NÁZEV AKCE:	III/6111 Jirny, most ev. č. 6111-1	tel.: 737 797 101 stepan.horal@seznam.cz
OBSAH:	DIO ETAPA 0.1 (UZAVÍRKA MOSTU) VÝŘEZ T (II/611, Mochov)	Č.VÝKRESU: 0.1.T
		MĚŘITKO 1:10 000
		DATUM: 1/2026
		FORMÁT: A4