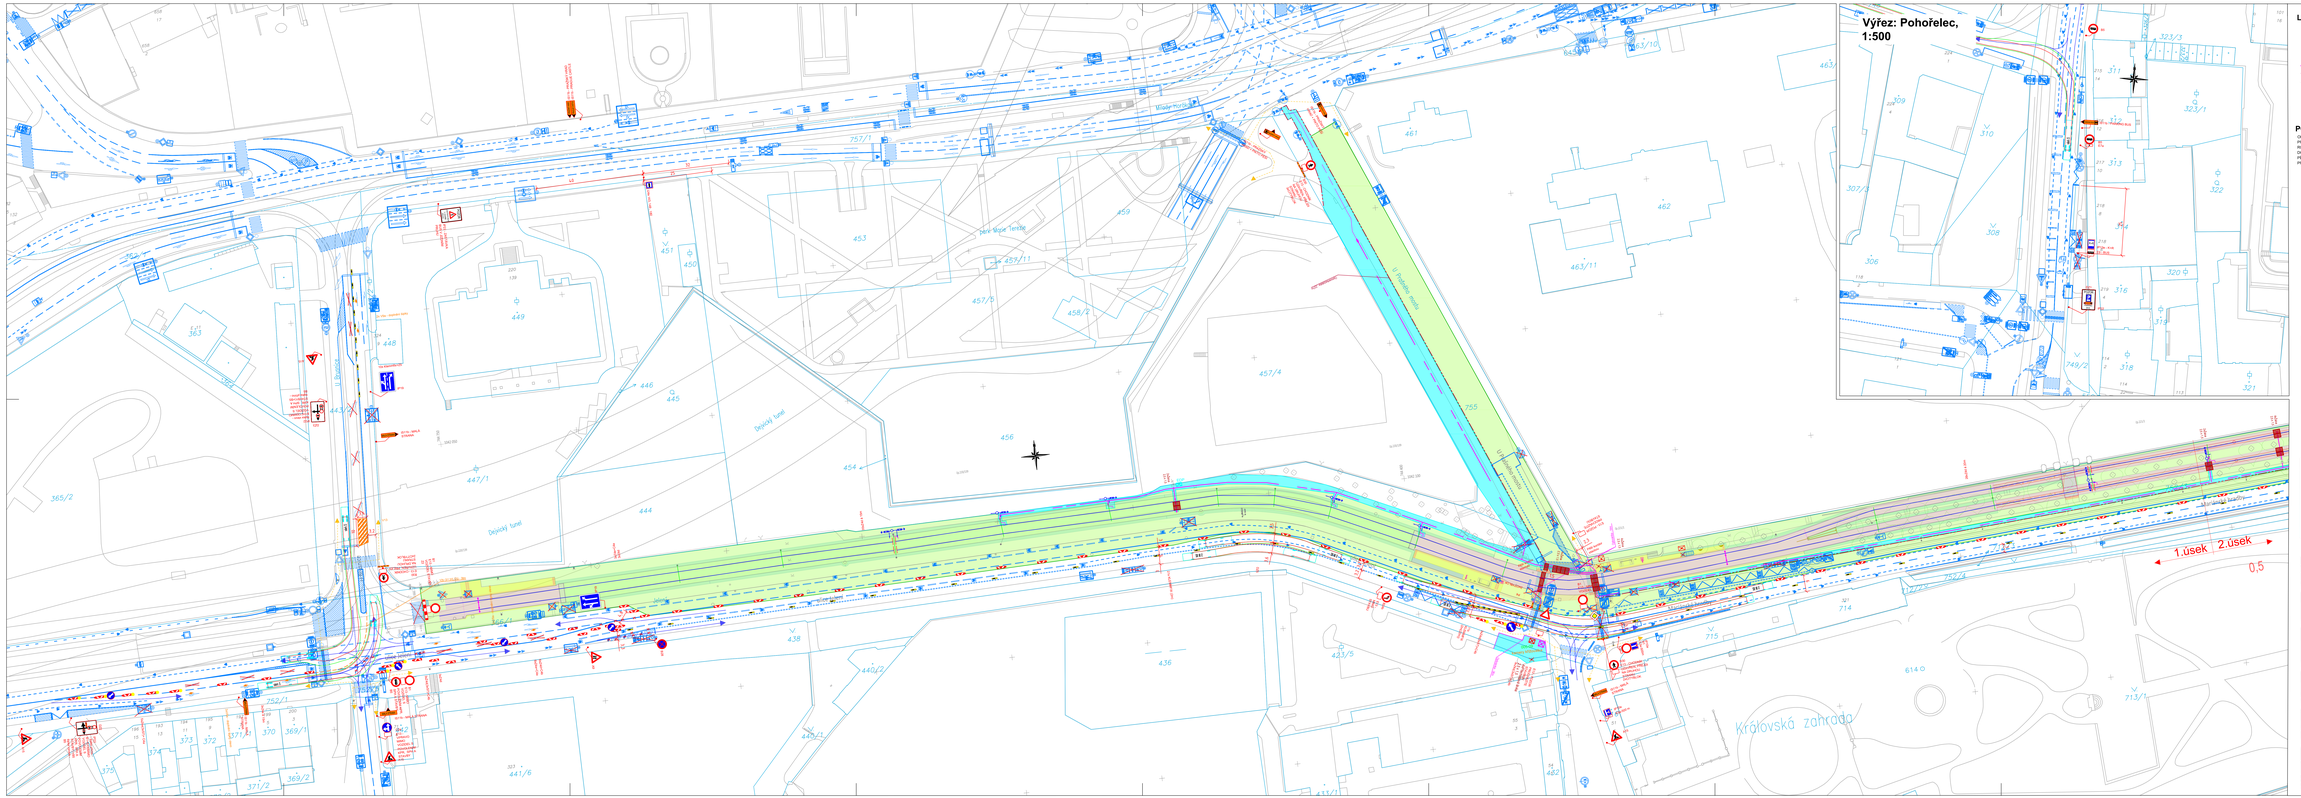

Legenda:

- PROVIZORNÍ ZNAČENÍ
- STÁVAJÍCÍ ZNAČENÍ
- DZ ZAKRYTÉ
- DPL/DOHNA
- DPL/DOHNA/FÁSKA - kombinace (ZÓN dříve okolo výkopu)
- PEVNÝ VYSOKÝ PLOT
- MÉŘÍ TRAFI
- DOPRAVNÍ SMĚRY AID
- ZÁBOR STAVBY - dlouhodobý nevyužovaný
- ZÁBOR STAVBY - dlouhodobý využívaný

POZNÁMKA:

DPL/DOHNY PODÉL VYKOPU DRNKOVÝCH KABELŮ BUDOU UMÍSTĚNÝMY DO ÚSEKŮ OPERATIVNĚ DLE STAPÁNÍ VÝKOPOVÝCH PRACÍ A NEBUDOU ZAKRYTY ZEMINOU ANI ZAMETENY ASFALTEM
RUČNÍ MÉŘÍ ZNEPLATNĚNÉ ZNAČKY BUDOU ZAPY.TOVÁNY (FÁSKA, PAL, BARTNLY) NEBO ODSTRANĚNY
DOTČENÉ OBJEKTY HRADU BUDOU DOSTUPNÉ DLE DOHOD
MÉŘÍ VAZBY JSOU V MAXIMÁLNÍ MÍŘE ZACHOVÁNY
PROVIZORNÍ POVRCHY BUDOU VŽDY ZPEVNĚNÉ DLE NOREM

- OBRUBA, ZAPUŠTĚNÁ OBRUBA
- TRAMVAJOVÁ KOLEJ, VYHYBKA, PŘECHODOVÝ KUS
- ODVODNĚNÍ, NAPOJENÍ DO BAHNIKU, BAHNÍK (KALOVÁ JÍMKA), DRENÁŽ, ULIČNÍ VPUST
- RAMPIČKA K NASTUPIŠTI, STANDRD SLOUPEK SE ZÁKLADEM, INFOPANEL
- ZMRAKLI, SIGNÁLNÍ A VÝROTNÉ PŘEP
- TROLEJOVÝ STOŽÁR SE ZÁKLADEM, KABELY NN
- TOPNICE, KABELOVÁ ŠACHTA
- NAPOJENÍ BAHNIKU DO KANALIZACE
- TRAMVAJOVÁ TRAŤ - OLŽEŇAVÝ POVRCH
- TRAMVAJOVÁ TRAŤ - HLUČKA OLŽEŇA
- TRAMVAJOVÁ TRAŤ - HLUK OLŽEŇA
- TRAMVAJOVÁ TRAŤ - ÚPRAVA VOZOVKY (ASFALT)
- TRAMVAJOVÁ TRAŤ - ZATRAVNĚNÝ POVRCH
- TRAMVAJOVÁ TRAŤ - OTEVŘENÝ KOLEJOVÝ SVRŠEK
- TRAMVAJOVÁ TRAŤ - ÚPRAVA NÁVAZLIVO ZELENĚ
- NÁSTUPNÍ OSTROVKA - MEZIÁNKA
- VYDÁVACÍ PROSTOR PRO CHODCE, CHODNÍK - MEZIÁNKA
- ZELEŇ, ÚPRAVA NÁVAZLIVO ZELENĚ
- OCHRANNÝ OBLÁZ OSTROVKA - MEZIÁNKA

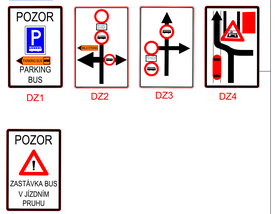

Změna	Název změny	Datum	Provedl	Podpis

Investor, vlastník: **Dopravní podnik hlavního města Prahy, a.s.** Sokolovská 217/42, 190 22 Praha 9

Zhotovitel stavby: **METROPROJEKT Praha a.s.** Argentinská 1621/38 170 00 Praha 7

METROPROJEKT Praha a.s.
Argentinská 1621/38
170 00 Praha 7
Gen. ředitel: Ing. Vladimír Šeděl
tel.: +420 296 154 169
www.metroprojekt.cz
info@metroprojekt.cz

METROPROJEKT

Doplňující údaje

Hlavní inž. stavby: Ing. Ondřej Bret, tel. 296 154 140	Podpis	Název a část díla:	RTT MARIÁNSKÉ HRADBY
Stupeň: DUSP			
Zodpovědný projektant: SKO - dopravních staveb, tel. 296 154 247		Název:	Dokumentace objektů a technických a technologických zařízení Technologická část
Hlavní inž. části: Ing. Petr Zoboď	Podpis		D.2
Kontroloval: Ing. Jan Růžička	Podpis	Název přílohy:	DIO Situace 1. Etapa 1.úsek - Západ Uzavřena Chotkova
Kontroloval: Ing. Jan Růžička	Podpis		
Datum: 1/20/2566	Číslo: 06/2024	Vydáno: 13.03.26	Číslo přílohy: -
Měř. 1:500 / A4	Měřítko: 1:1000	Kód: 00516 01 00 0 2 01 01 01 00 00	Kód přl.: 003