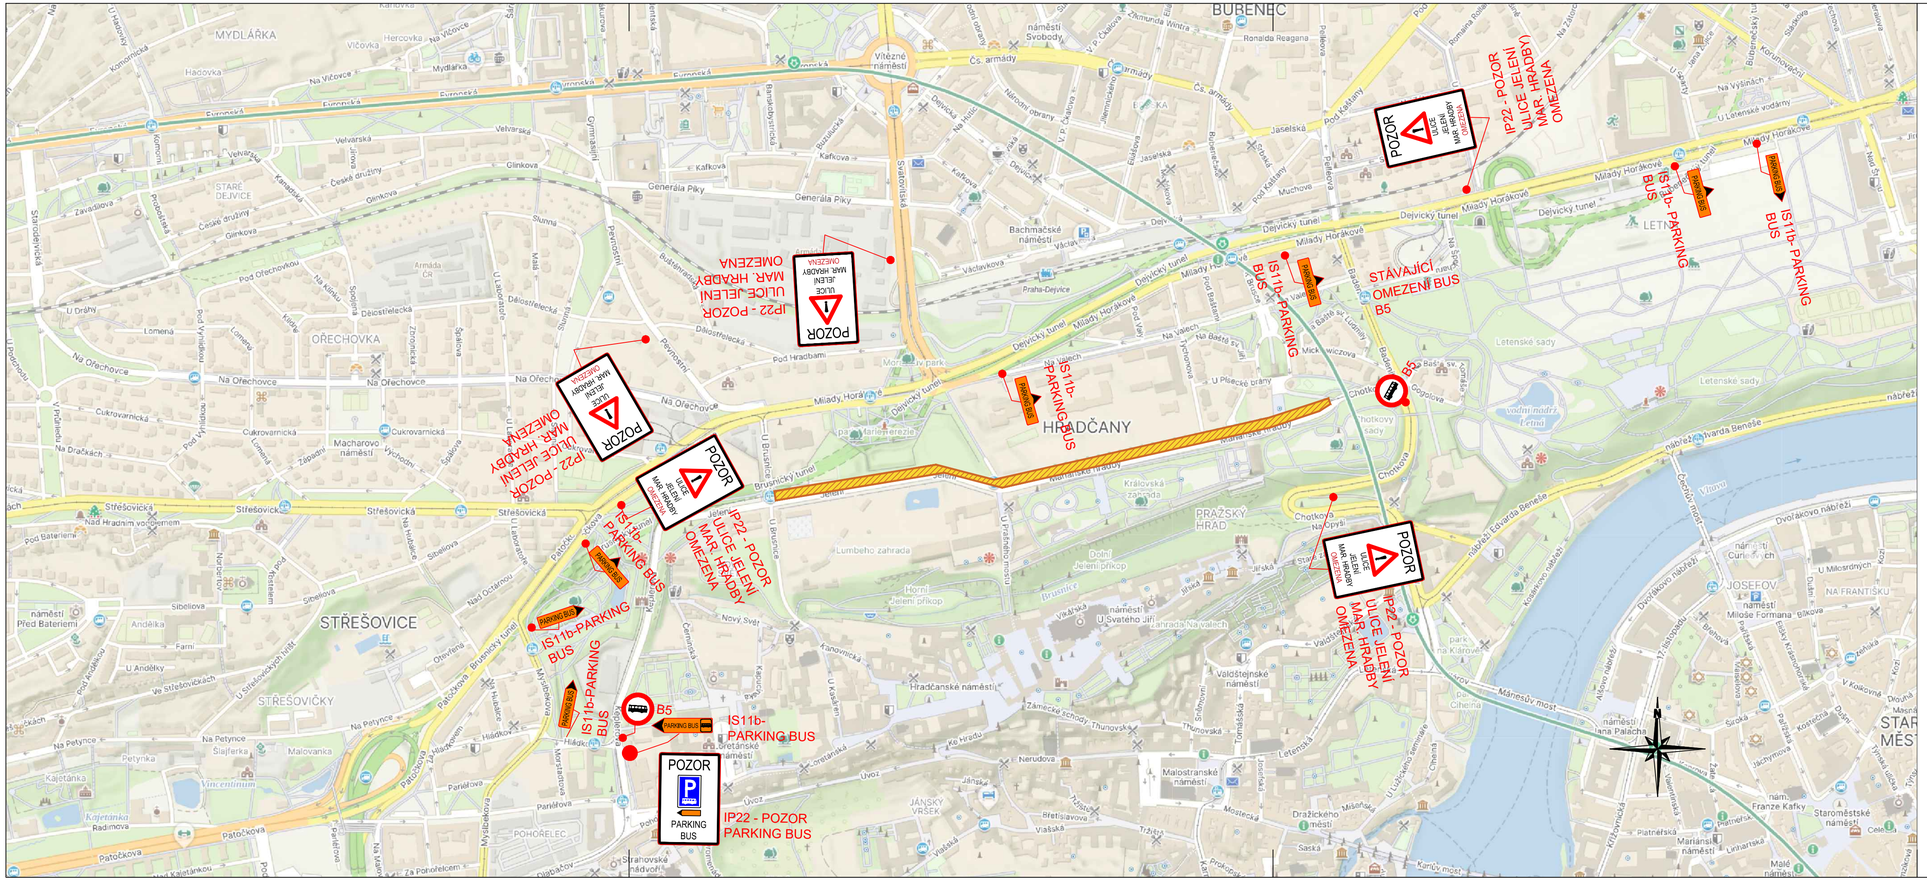

Legenda:

POZOR
ULICE JELENÍ MAR. HRADBY OMEZENA

IP22 - POZOR ULICE JELENÍ MAR. HRADBY OMEZENA

STAVBA RTT

Změna:	Název změny:	Datum:	Provedl:	Podpis:

Investor, objednatel:

Dopravní podnik hlavního města Prahy, a.s.
Sokolovská 217/42, 190 22 Praha 9

Inženýrská činnost:

METROPROJEKT Praha a.s.
Argentinská 1621/36
170 00 Praha 7

METROPROJEKT Praha a.s.
Argentinská 1621/36
170 00 Praha 7
Gen. ředitel: Ing. Vladimír Seidl
tel.: +420 296 154 105
www.metroprojekt.cz
info@metroprojekt.cz

METROPROJEKT

Souprava číslo:

HIP: **Ing. Ondřej Bret** Podpis:
tel.: **296 154 150**
Stupeň: **DUSP**

Název a účel díla:

RTT MARIÁNSKÉ HRADBY

Zpracovatelský útvar: **S60 - dopravních staveb**
tel.: **296 154 247**
Vedoucí útvaru: **Ing. Petr Zobal** Podpis:

Název části díla:

Dokumentace objektů a technických a technologických zařízení
Technologická část

D

D.2

Odpovědný projektant: **Ing. Jan Růžička** Podpis:
Vypracoval: **Ing. Jan Růžička** Podpis:

Název přílohy:

DIO Situace 3. Etapa
Schéma IP22

Změna: -

Číslo příl.: 022

Skart. znak:	V20/2045	Datum:	10/2025
Počet formátů:	4 x A4	Měřítko:	1:500

Vydáno: 10.03.26

IČD:	08516	01	00	D	2	01	01	00	00