

Koordinální situační výkres

M 1:500

LEGENDA

REŠENÝ OBJEKT
P.Č. 408/8 k.ú Žižkov

ELEKTRÍNA


VODOVOD

POŽÁRNĚ
NEBEZPEČNÝ
PROSTOR

MÍSTO PRO UMÍSTĚNÍ
ODPADNÍHO
KONTEJNERU

ZÁBOR PRO KONTEJNER
A PARKOVÁNÍ AUT
STAVBY

STAVBA

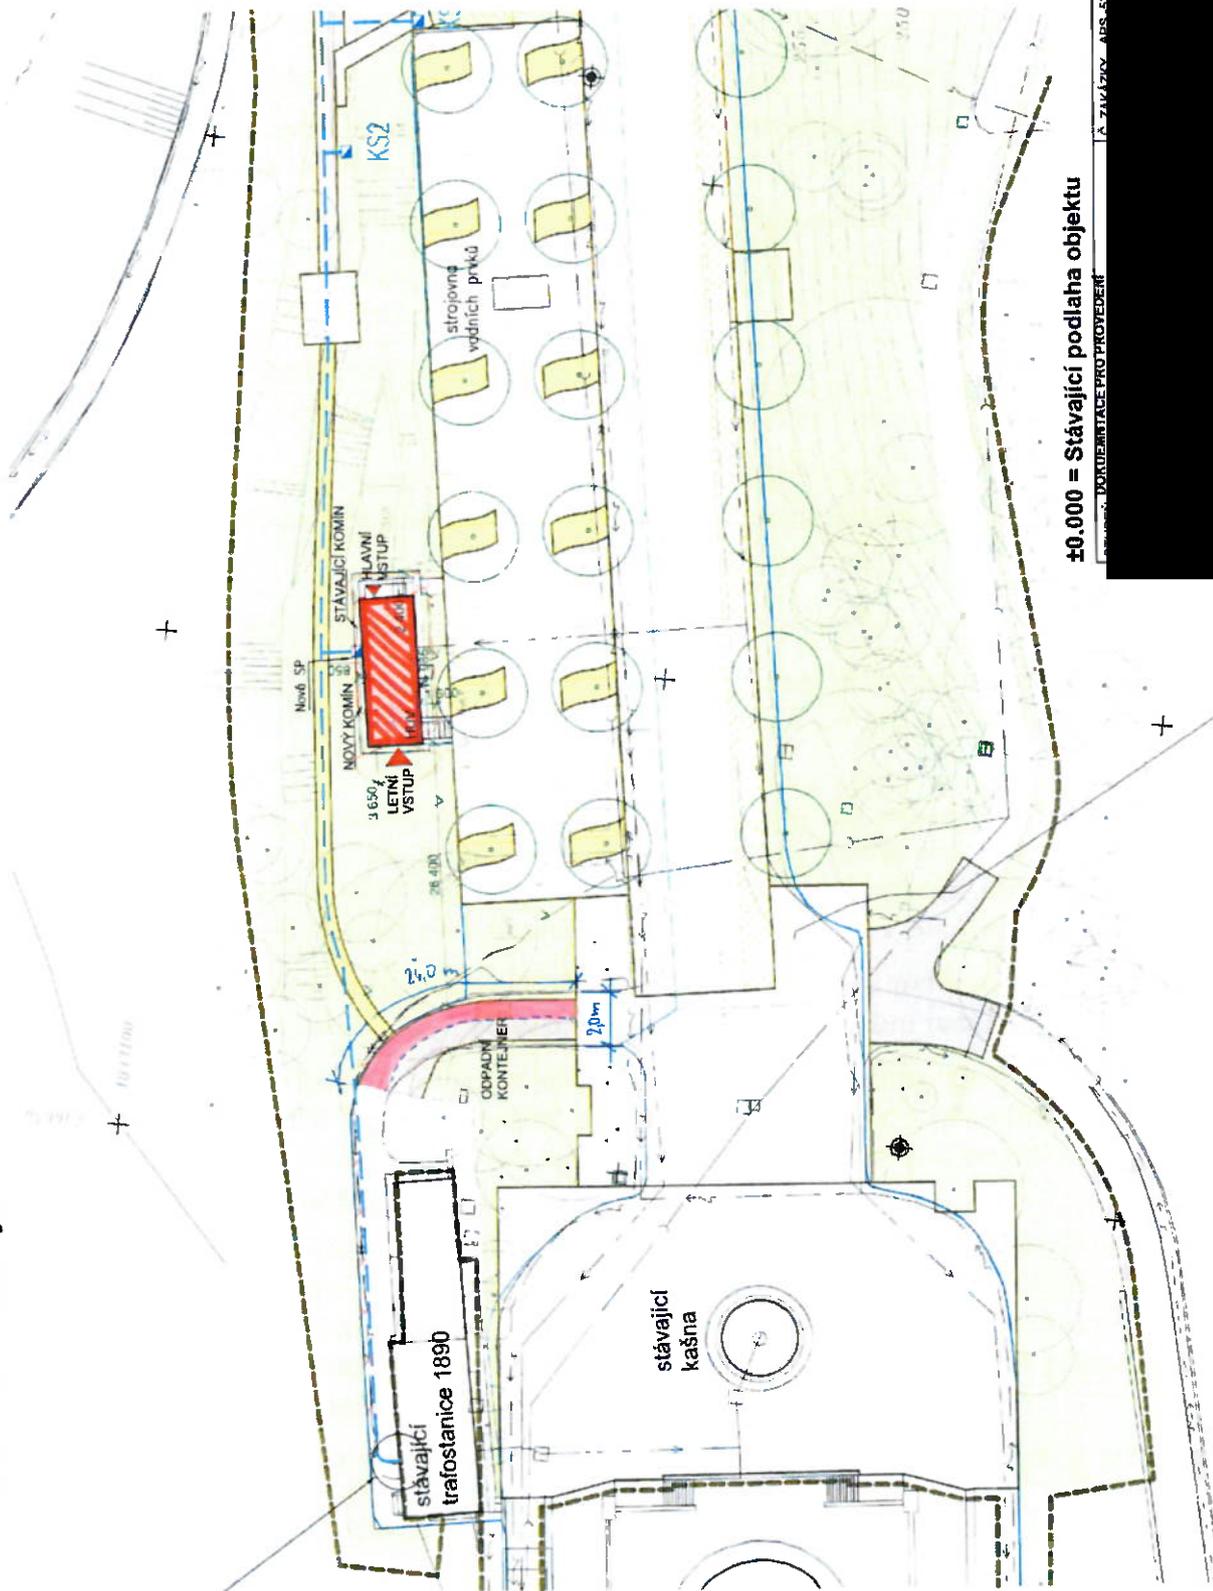

±0.000 = Stávající podlaha objektu

CÁSTI	Situace
Č. VÝKRESU	Č. PÁŘE
C.3	
MĚŘITKO	1:500

PROJEKT: DOKUMENTACE PRO PROVEDENÍ
 ZÁKLADNÍ PRŮJEM - SÚVISELNÁ Č. 03/2023
 KOORDINÁČNÍ SITUÁČNÍ VÝKRES