

V případě umístění předzvěstného vozíku již na dálnici D8 bude dopravní opatření nahlášeno min. 3 dny před začátkem prací na SSÚD Nová Ves.

* v místě osazení za
IZ4a bude použita
tato varianta:
Především vozík
A15, E3a, B20a - 80

Především vozík
A15, E3a, B20a - 100
800 m (400-800 m)

800 m (400-800 m)

Předvěšný vozík
B20a - 80
500 m

zneplatiť po dobu prac

Kužel se světlem L8H
Výstražný práh 3x
150 m

ŘEZ V MÍSTĚ PRACOVISTĚ

ŘEZ V MÍSTĚ PRACOVISTĚ


The diagram shows a cross-section of a work area with a total width of 10,85 meters. It is divided into three sections with widths of 3,76, 3,25, and 1,35 meters. The first section contains a black triangle representing a worker. The second section contains a black triangle representing a worker. The third section contains a red and white striped cone representing a traffic cone. The diagram is labeled 'ŘEZ V MÍSTĚ PRACOVISTĚ'.

Výstražný vozík
S8e, C4b

Dopravní omezení se použije pro realizaci jádrových vrtů (J) a kopaných sond (Ks) na krajnicích. Jedná se o opakující krátkodobá dopravní omezení na několika místech komunikace I/8.

Dopravní opatření bude použito na vrtý vlevo:

J1043	km -2,380
J1045	km -2,550
J1047	km -2,590
Ks1049	km -2,680
J1053	km -2,850
J1055	km -2,950
J1057	km -3,050
Ks1059	km -3,150
Ks1061	km -3,250
J1063	km -3,350
J1071	km -3,990

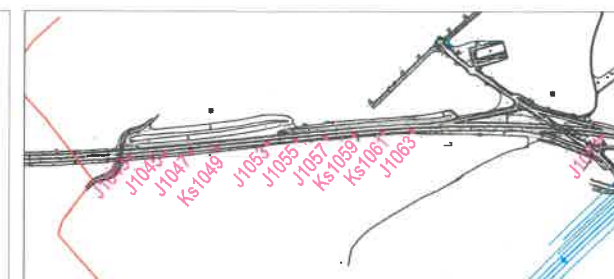


VÝŠKOVÝ SYSTÉM BpV 		SOUŘADNICOVÝ SYSTÉM S-JTSK 	
ŘEDITELSTVÍ SILNIC A DÁLNIC, a.s. Čertověská 223/212, 140 00 Praha 4		Geodetický úřad Podbabská 1014/102, 180 00 Praha 6 - Břichová	
Geometrický projektant: 		Technický projektant: SUDOP PRAHA a.s., Opatovská 1a, 180 00 Praha 6 IČ: +420 287 094 111 e-mail: praha@sudop.cz	
Objekt: 202 - SILNICE A DÁLNIČ		Stavba: I. fáz. Inženýrský projekt: Ing. CHUDŘÍK MRVÍK, Ph.D. Geometrický projekt: Mgr. PAVEL VEJDA	
Objekt: 202 - SILNICE A DÁLNIČ		Stavba: I. fáz. Inženýrský projekt: Ing. CHUDŘÍK MRVÍK, Ph.D. Geometrický projekt: Mgr. PAVEL VEJDA	
Vedoucí střediska: Ing. VLADIMÍR KONČEK		Odpovědný projektant: Ing. MICHAL IPEŠ	
Vedoucí střediska: Ing. VLADIMÍR KONČEK		Výpočet: Ing. MICHAL IPEŠ	
Vedoucí střediska: Ing. VLADIMÍR KONČEK		Kontrola: Ing. ADELAHA ŘEZOVÁ	
Název akce: D8 MÚK ZDIBY, MÚK KOSTELECKÁ realizace projektu podrobného geotechnického průzkumu		Číslo akce: -	
Číslo: DOPRAVNÉ INŽENÝRSKÁ OPATŘENÍ BÝHEM GEOTECHNICKÉHO PRŮZKUMU		Projekční stupeň: PoGTP	
Název přílohy: D8 NA SILNICI I/8 VRT J1043, J1045, J1047, Ks1049, J1053, J1055, J1057, Ks1059, Ks1061, J1063 a J1071 - LJP		Číslo přílohy: -	
Název přílohy: D8 NA SILNICI I/8 VRT J1043, J1045, J1047, Ks1049, J1053, J1055, J1057, Ks1059, Ks1061, J1063 a J1071 - LJP		Adresa: 1:1000	
Název přílohy: D8 NA SILNICI I/8 VRT J1043, J1045, J1047, Ks1049, J1053, J1055, J1057, Ks1059, Ks1061, J1063 a J1071 - LJP		Plocha formátu: 5A4	
Název přílohy: D8 NA SILNICI I/8 VRT J1043, J1045, J1047, Ks1049, J1053, J1055, J1057, Ks1059, Ks1061, J1063 a J1071 - LJP		Číslo přílohy: 4.1	

**MAGISTRÁT
HLAVNÍHO MĚSTA PRAHY
ODBOR POZEMNÍCH KOMUNIKACÍ A DRAH**

Priloha číslo: 1 ke spisu 89405226

MHMP-259285 / 2326 / PKD-04/16

Datum: 18.3.2016 Podpis: 

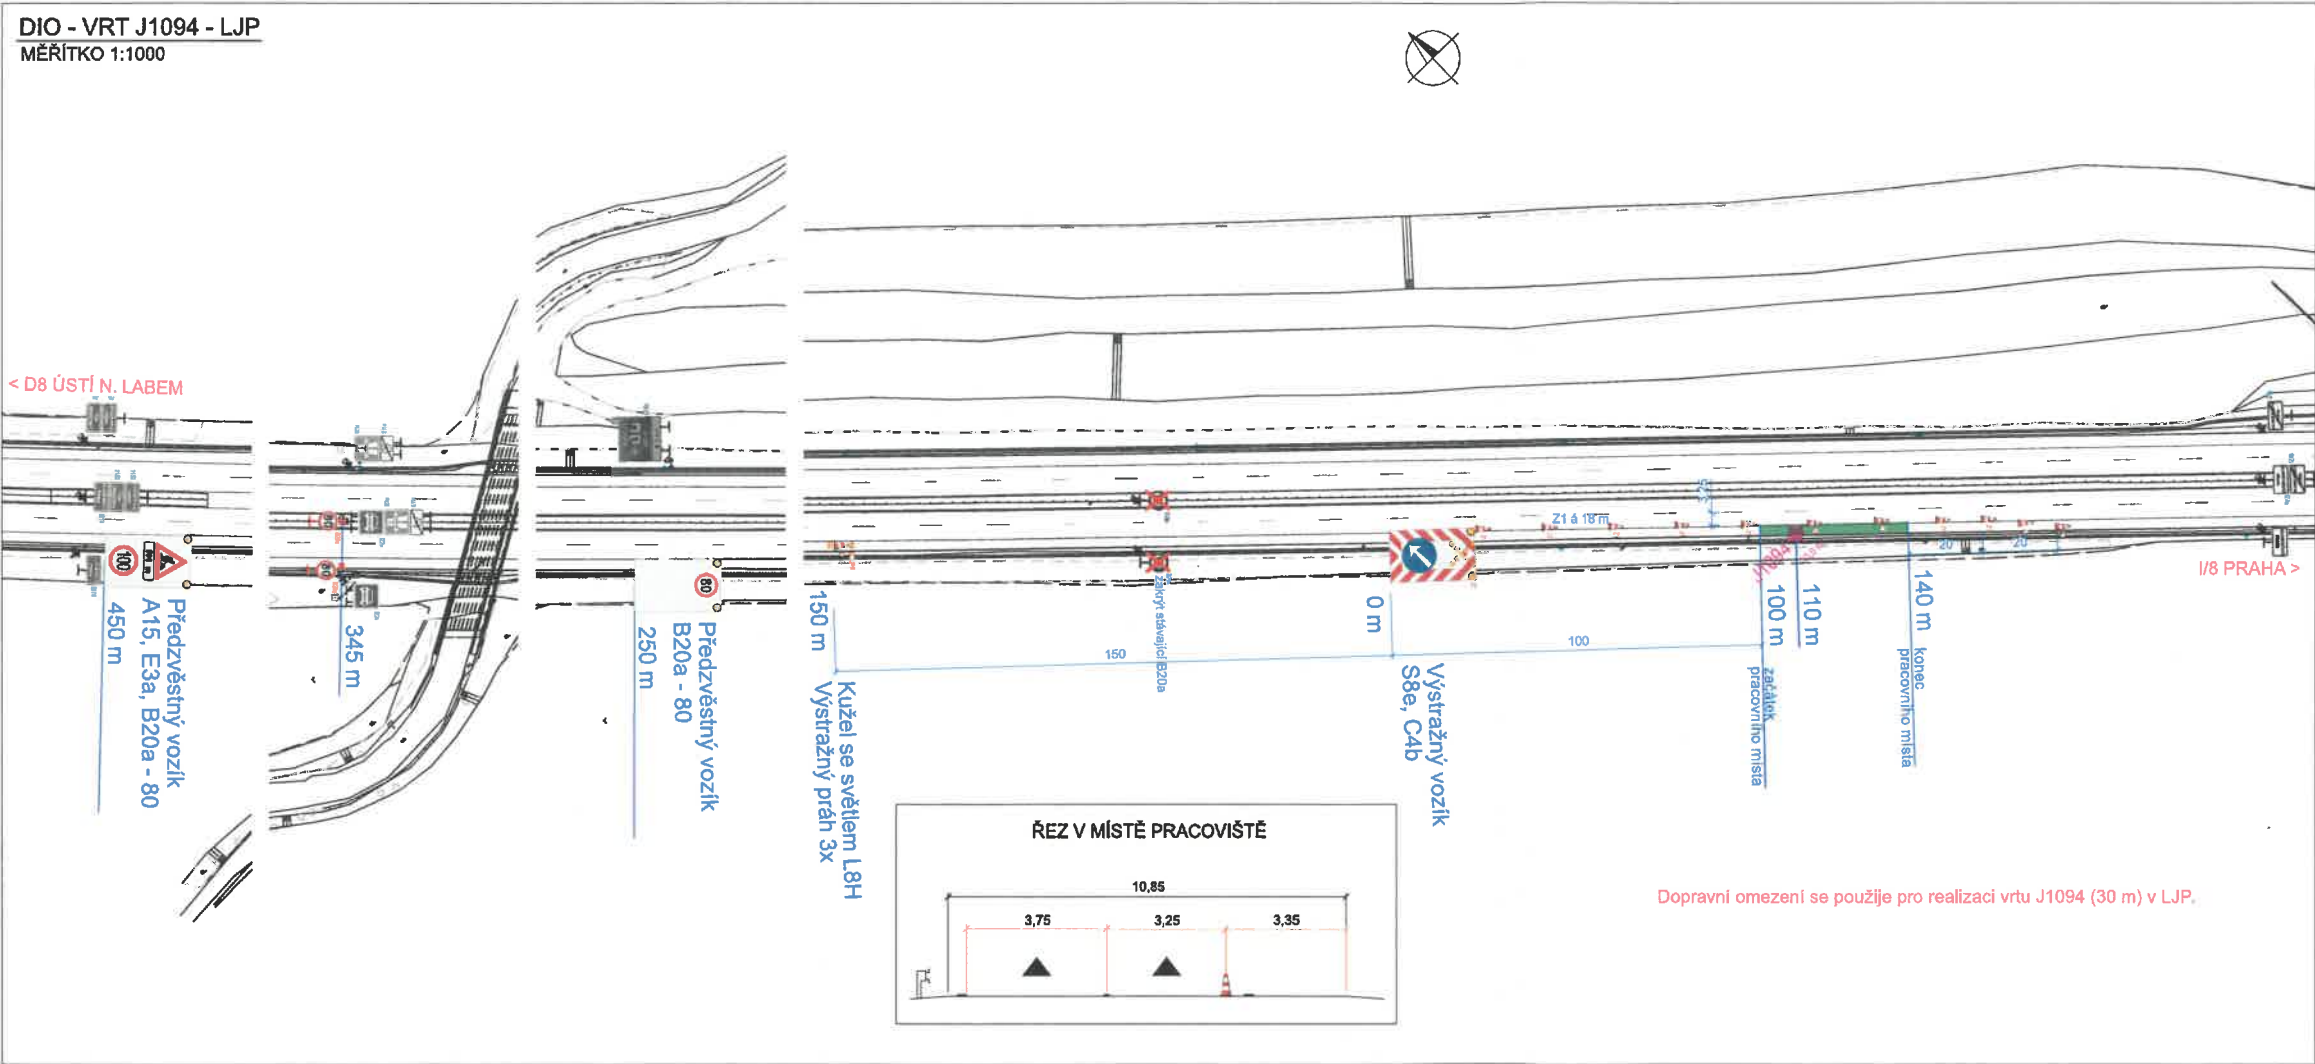


VÝŠKOVÝ SYSTÉM Bpv		SOUŘADNICOVÝ SYSTÉM S-JTSK	
Investor: ŘEDITELSTVÍ SILNIC A DÁLNIC ŘEDITELSTVÍ SILNIC A DÁLNIC s. p. Čerňavská 2023/12, 140 00 Praha 4		Objednatel: PUDAS, a.s. Poděbratská 1014/20, 160 00 Praha 6 - Bubeneč	
Generální projektant: SUDOP PRAHA		Hlavní inženýr projektu: Ing. ONDŘEJ MRVÍK, Ph.D. Garant profese: Mgr. PAVEL VÍŽDA	
Sítěřsko: 202 - SILNIC A DÁLNIC		Vedoucí sítěřského: Ing. VLADIMÍR KONČEK	
Odpovědný projektant: Ing. MICHAL IPŠER		Výpracoval: Ing. MICHAL IPŠER	
Kontroloval: Ing. ADRIANA KLOCOVÁ		Číslo směrnice: -	
Název síce: D8 MŮK ZDIBY, MŮK KOSTELECKÁ realizační projekt podrobného geotechnického průzkumu		Projektový stupeň: PoGTP	
Číslo: DOPRAVNÉ INŽENÝRSKÁ OPATŘENÍ BĚHEM GEOTECHNICKÉHO PRŮZKUMU		Datum: 12/2025	
Měřítko: 1:1000		Počet formátů: 4A4	
DIO NA SILNICI I/8 VRT J1094 - LJP		Číslo přílohy: 4.2	

MAGISTRÁT
HLAVNÍHO MĚSTA PRAHY
ODBOR POZEMNÍCH KOMUNIKACÍ A DRAH

Příloha číslo: 2 ke spisu 189405/2026

MHMP - 239285 / 2026 / PKD-04/V3

Datum: 18.3.2026 Podpis: [signature]

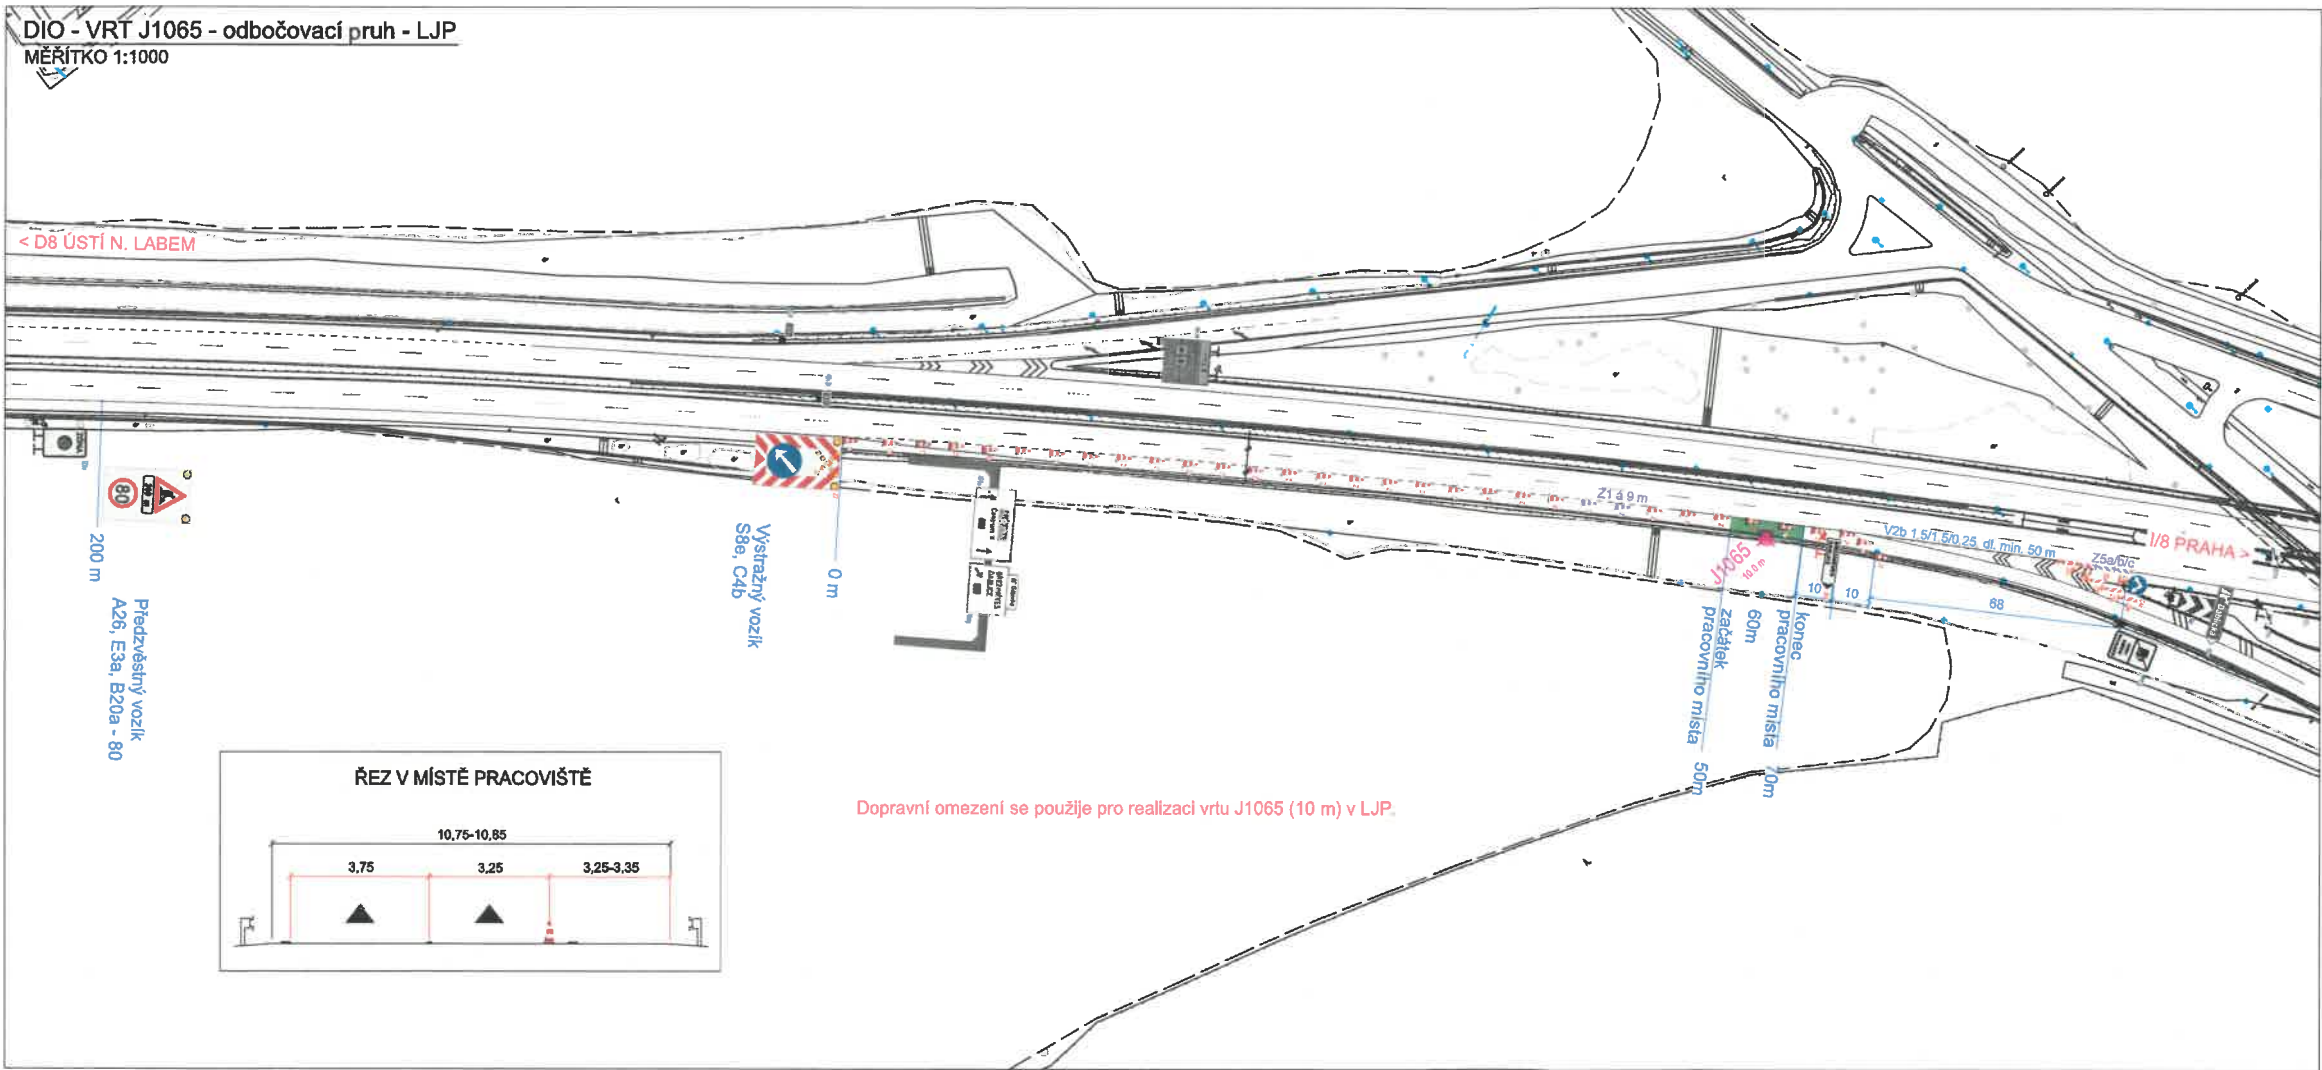

VÝŠKOVÝ SYSTÉM BpV		SOUŘADNICOVÝ SYSTÉM S-JTSK	
Investor: ŘEDITELSTVÍ SILNIC A DÁLNIC Čertanická 2023/12, 140 00 Praha 4		PUDIS, s.r.o. Podbabská 1014/20, 160 00 Praha 6 - Bubeneč	
Generální projektant: SUDOP PRAHA s.r.o. Ošlebská 1a, 130 80 Praha 3 tel.: +420 267 094 111 e-mail: praha@sudop.cz		Hlavní inženýr projektu: Ing. ONDŘEJ MRVÍK, Ph.D. Garant profese: Mgr. PAVEL VÍŽDA	
Středisko: 202 - SILNICE A DÁLNIC		Odpovědný projektant: Ing. MICHAL IPŠER	
Vedoucí střediska: Ing. VLADIMÍR KONČEK		Vypracoval: Ing. ADRIANA KLOCOVÁ	
Kontroloval: Ing. MICHAL IPŠER		Číslo směrnice: -	
Název díla: D8 MŮK ZDIBY, MŮK KOSTELECKÁ realizační projekt podrobného geotechnického průzkumu		Projektový stupeň: PoGTP	
Část: DOPRAVNĚ INŽENÝRSKÁ OPATŘENÍ BĚHEM GEOTECHNICKÉHO PRŮZKUMU		Datum: 12/2025	
Číslo části: -		Číslo přílohy: -	
Název přílohy: DIO NA SILNICI I/8 VRT J1065 - MŮK ĎÁBLICKÁ - odbočovací pruh - LJP		Měřítko: 1:1000	
		Podet formát: 4A4	
		Číslo přílohy: 4.3	

**MAGISTRÁT
HLAVNÍHO MĚSTA PRAHY
ODBOR POZEMNÍCH KOMUNIKACÍ A DRAH**


Příloha číslo: 3 ke spisu 189405/2026

MHMP - 239285 / 2026 / PKD-04 / V0

Datum: 18.3.2026 Podpis: [signature]

VÝKOVÝ SYSTÉM <i>ipw</i>		SOUDRADNÍKOVÝ SYSTÉM S-JTSK	
 STAVITELSTVÍ SILNIC A DÁLNIC	ŘEDITELSTVÍ SILNIC A DÁLNIC a.s. Čertská 202/12, 140 00 Praha 4		Objednatel: Porubačák 1014/20, 180 00 Praha 8 - Buzarovice
Garantující projektant:  SUDOP PRAHA		Řízení inženýrské společnosti: Ing. ONDŘEJ MARIŠK, Ph.D. Opatřákůva 1a, 150 00 Praha 5 IČ: +420 267 094 111 e-mail: praha@sudop.cz	
Základní údaje: 202 - SILNICE A DÁLNIC Výhodou <i>končí</i>		Opisovatel: Ing. MICHAEL ŠPILER	
Ing. VLADIMÍR KOŇÁČEK		Ing. ADRIANA KOČOVÁ	
Název akce: D8 MÚK DUBY, MÚK KOSTELECKÁ realizace projekt podrobného geotechnického průzkumu		Číslo směrovky: -	
Číslo: OPAVNÉ INŽENÝRSKÉ OPATŘENÍ BOHEM GEOTECHNICKÝ PRŮZKUM		Projekční stupeň: PoGTP	
Název přílohy: DIO NA SILNICI I/8 VRT J1066 - MÚK Dáblická - rozštáp - LJP		Číslo části: -	
		AM/Řiz: 1:1000 Posled formát: 5/A4 Číslo přílohy: 4.4	

Priložna cislo: 4 ke spisu 189405/2026
MHMP 239285 / 2026 /PKD-04/ V6
Datum: 18.3.2026 Podpis: [signature]

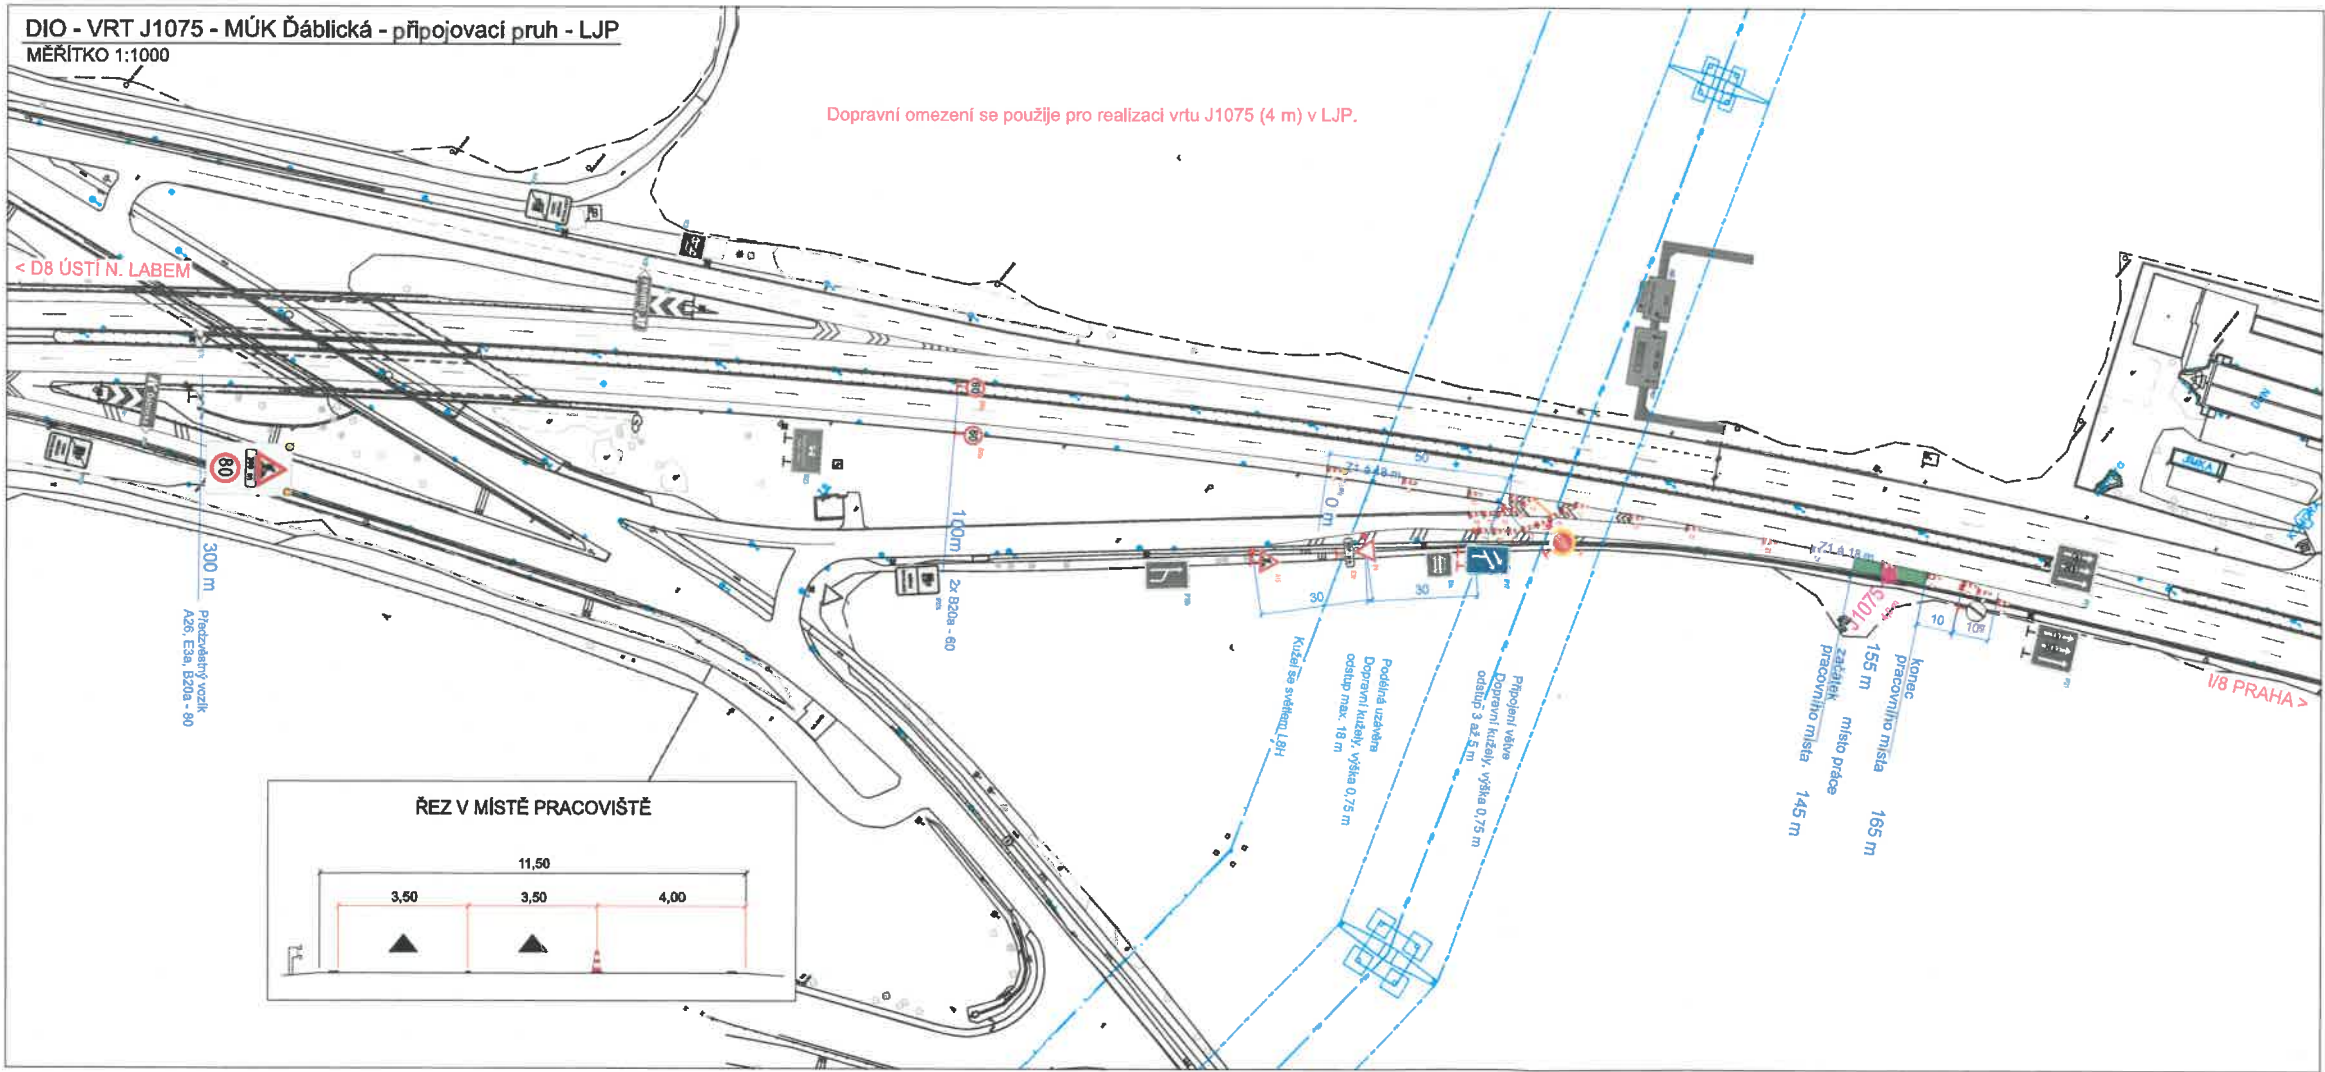

VÝŠKOVÝ SYSTÉM BpV		SOUŘADNICOVÝ SYSTÉM S-JTSK	
Investor:		Objednatel:	
ŘEDITELSTVÍ SILNIC A DÁLNIC		PUDIS, a.s.	
Ředitelství silnic a dálnic s. p. Čertánská 2023/12, 140 00 Praha 4		Podbabská 1014/20, 160 00 Praha 6 - Bubeneč	
Generální projektant:		Hlavní inženýr projektu:	
SUDOP PRAHA a.s.		Ing. Ondřej Mrvík, Ph.D.	
Ošarská 1a, 130 80 Praha 3		Garant profese:	
tel.: +420 267 094 111		Mgr. Pavel Vízda	
e-mail: praha@sudop.cz			
Středisko:		Vedoucí střediska:	
202 - SILNICE A DÁLNIC		Ing. Vladimír Koníček	
Vedoucí střediska:		Odpovědný projektant:	
Ing. Vladimír Koníček		Ing. Michal Ipser	
Vedoucí střediska:		Výpracoval:	
Ing. Vladimír Koníček		Ing. Adriana Klocová	
Vedoucí střediska:		Kontroloval:	
Ing. Vladimír Koníček		Ing. Michal Ipser	
Název akce:		Číslo směrnice:	
D8 MÚK ZDIBY, MÚK KOSTELECKÁ		-	
realizační projekt podrobného geotechnického průzkumu		Projektový stupeň:	
-		PoGTP	
Číslo:		Datum:	
DOPRAVNĚ INŽENÝRSKÁ OPATŘENÍ		12/2025	
BĚHEM GEOTECHNICKÉHO PRŮZKUMU		Číslo čísel:	
-		-	
Název přílohy:		Měřítko:	
DIO NA SILNICI I/8		1:1000	
VRT J1075 - MÚK Ďáblická - připojovací pruh - LJP		Počet formátů:	
-		6A4	
-		Číslo přílohy:	
-		4.7	


MAGISTRÁT
HLAVNÍHO MĚSTA PRAHY
ODBOR POZEMNÍCH KOMUNIKACÍ A DRAH

Příloha číslo: 5 ko spisu 189 405/2026

MHMP - 239 285/ 2026 /PKD-04/ V6

Datum: 18.3.2026 Podpis: [signature]

DIO - VRT J1085 - před odbočovací pruhem MÚK Kostecká - LJP
MĚŘÍTKO 1:1000

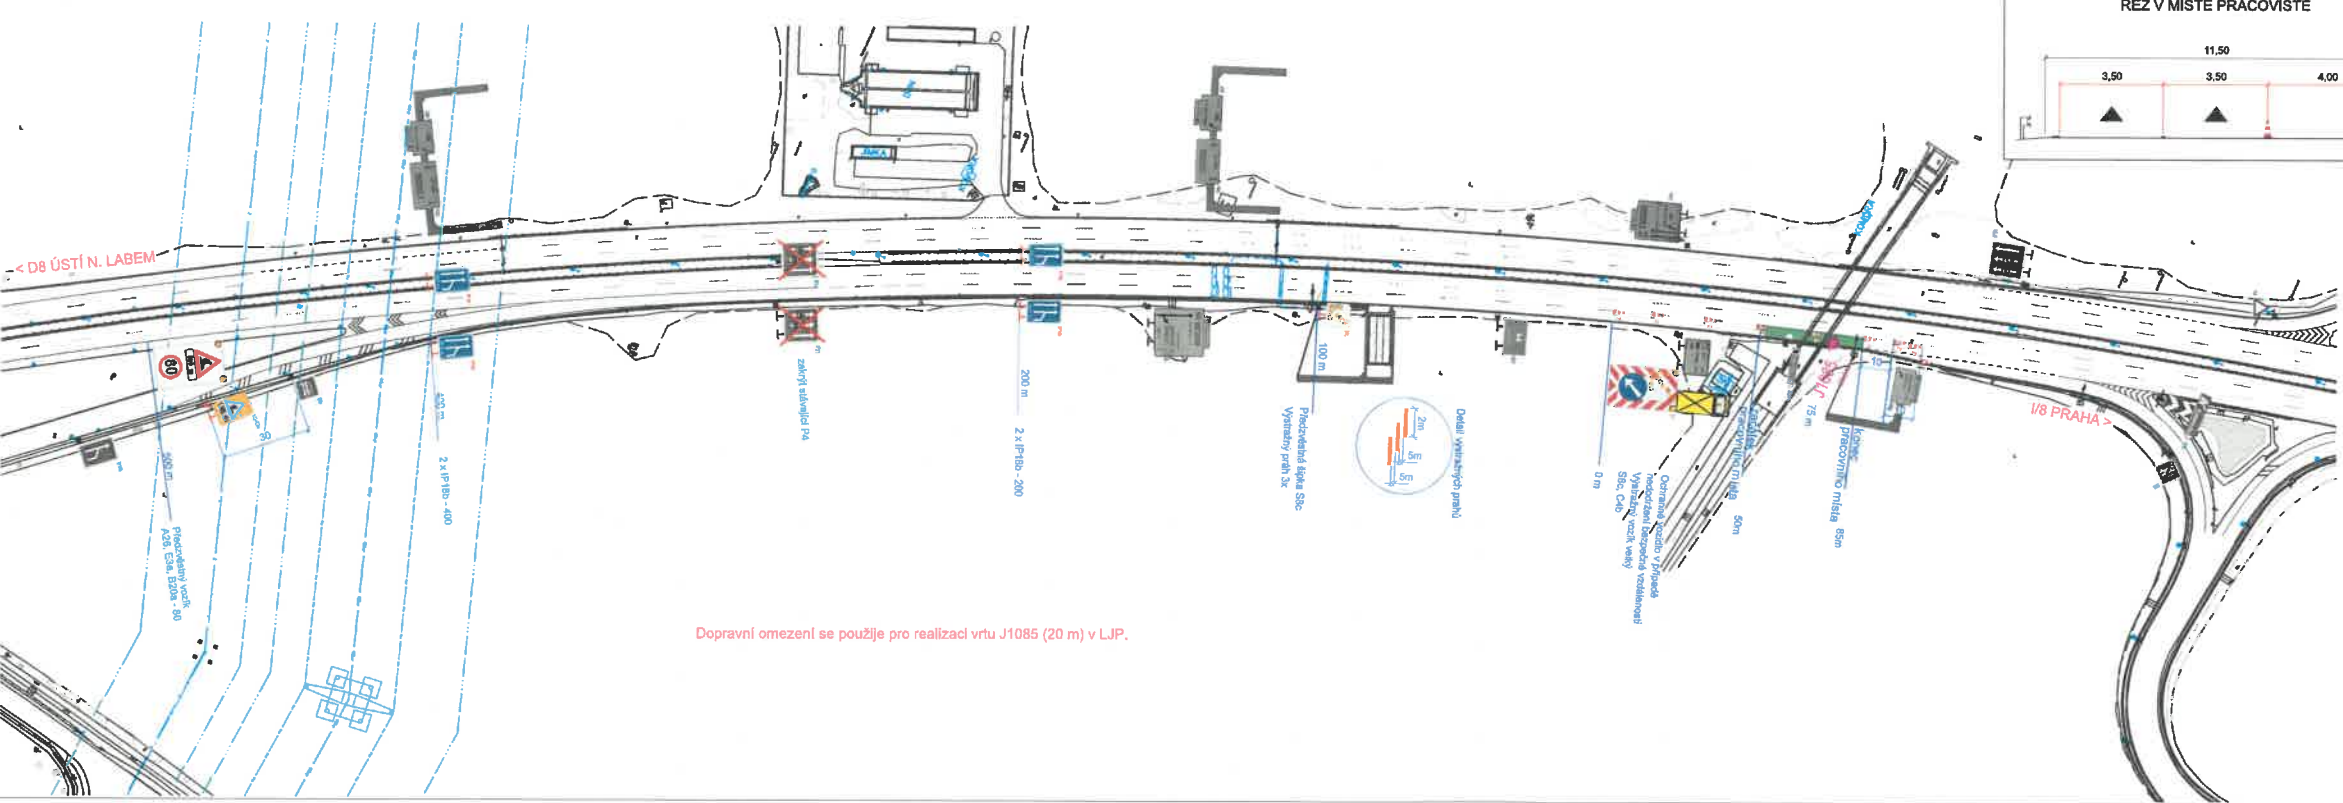


VÝŠKOVÝ SYSTÉM BpV		SOUŘADNICOVÝ SYSTÉM S-JTSK	
Stavba: REKONSTRUKCE SILNICE A DÁLNIČNÍHO POKRYTÍ Číslo stavby: 202/12, 140/00 Praha 4	Objednatel: PUCB, a.s. Poděbradská 1014/20, 150 00 Praha 6 - Bubenec	Projektant: SUDOP PRAHA a.s. Ošetřelská 1a, 130 00 Praha 3 tel.: +420 287 064 111 e-mail: praha@sudop.cz	Hlavní inženýr projektu: Ing. Ondřej Mravík, Ph.D. Garant projektu: Mgr. Pavel Václav
Stavba: 202 - SILNICE A DÁLNIČNÍ	Veškerá odpověď: Ing. Vlastislav Kováčik	Odpovědný projektant: Ing. Michal Špígl	Vypracoval: Ing. Adriana Kocová
Název stavby: D8 MÚK ZDIBY, MÚK KOSTECKÁ realizační projekt podrobného geotechnického průzkumu	Číslo stavby: -	Projektový stupeň: PoGTP	Datum: 12/2025
Číslo: DOPRAVNÍ INŽENÝRSKÁ OPATŘENÍ BĚHEM GEOTECHNICKÉHO PRŮZKUMU	Číslo kódu: -	Číslo kódu: -	Číslo kódu: -
Název přílohy: DIO NA SILNICI I/8 VRT J1085 - před odbočovací pruhem MÚK Kostecká - LJP	Měřítko: 1:1000	Podobnost: 5A4	Číslo přílohy: 4.9

**MAGISTRÁT
HLAVNÍHO MĚSTA PRAHY
ODBOR POZEMNÍCH KOMUNIKACÍ A DRAH**

Příloha číslo: 7 ke spisu 1891405/2026

MHMP - 239285 / 2026 / PKD-04 / V0

Datum: 18.3.2026 Podpis: [Signature]

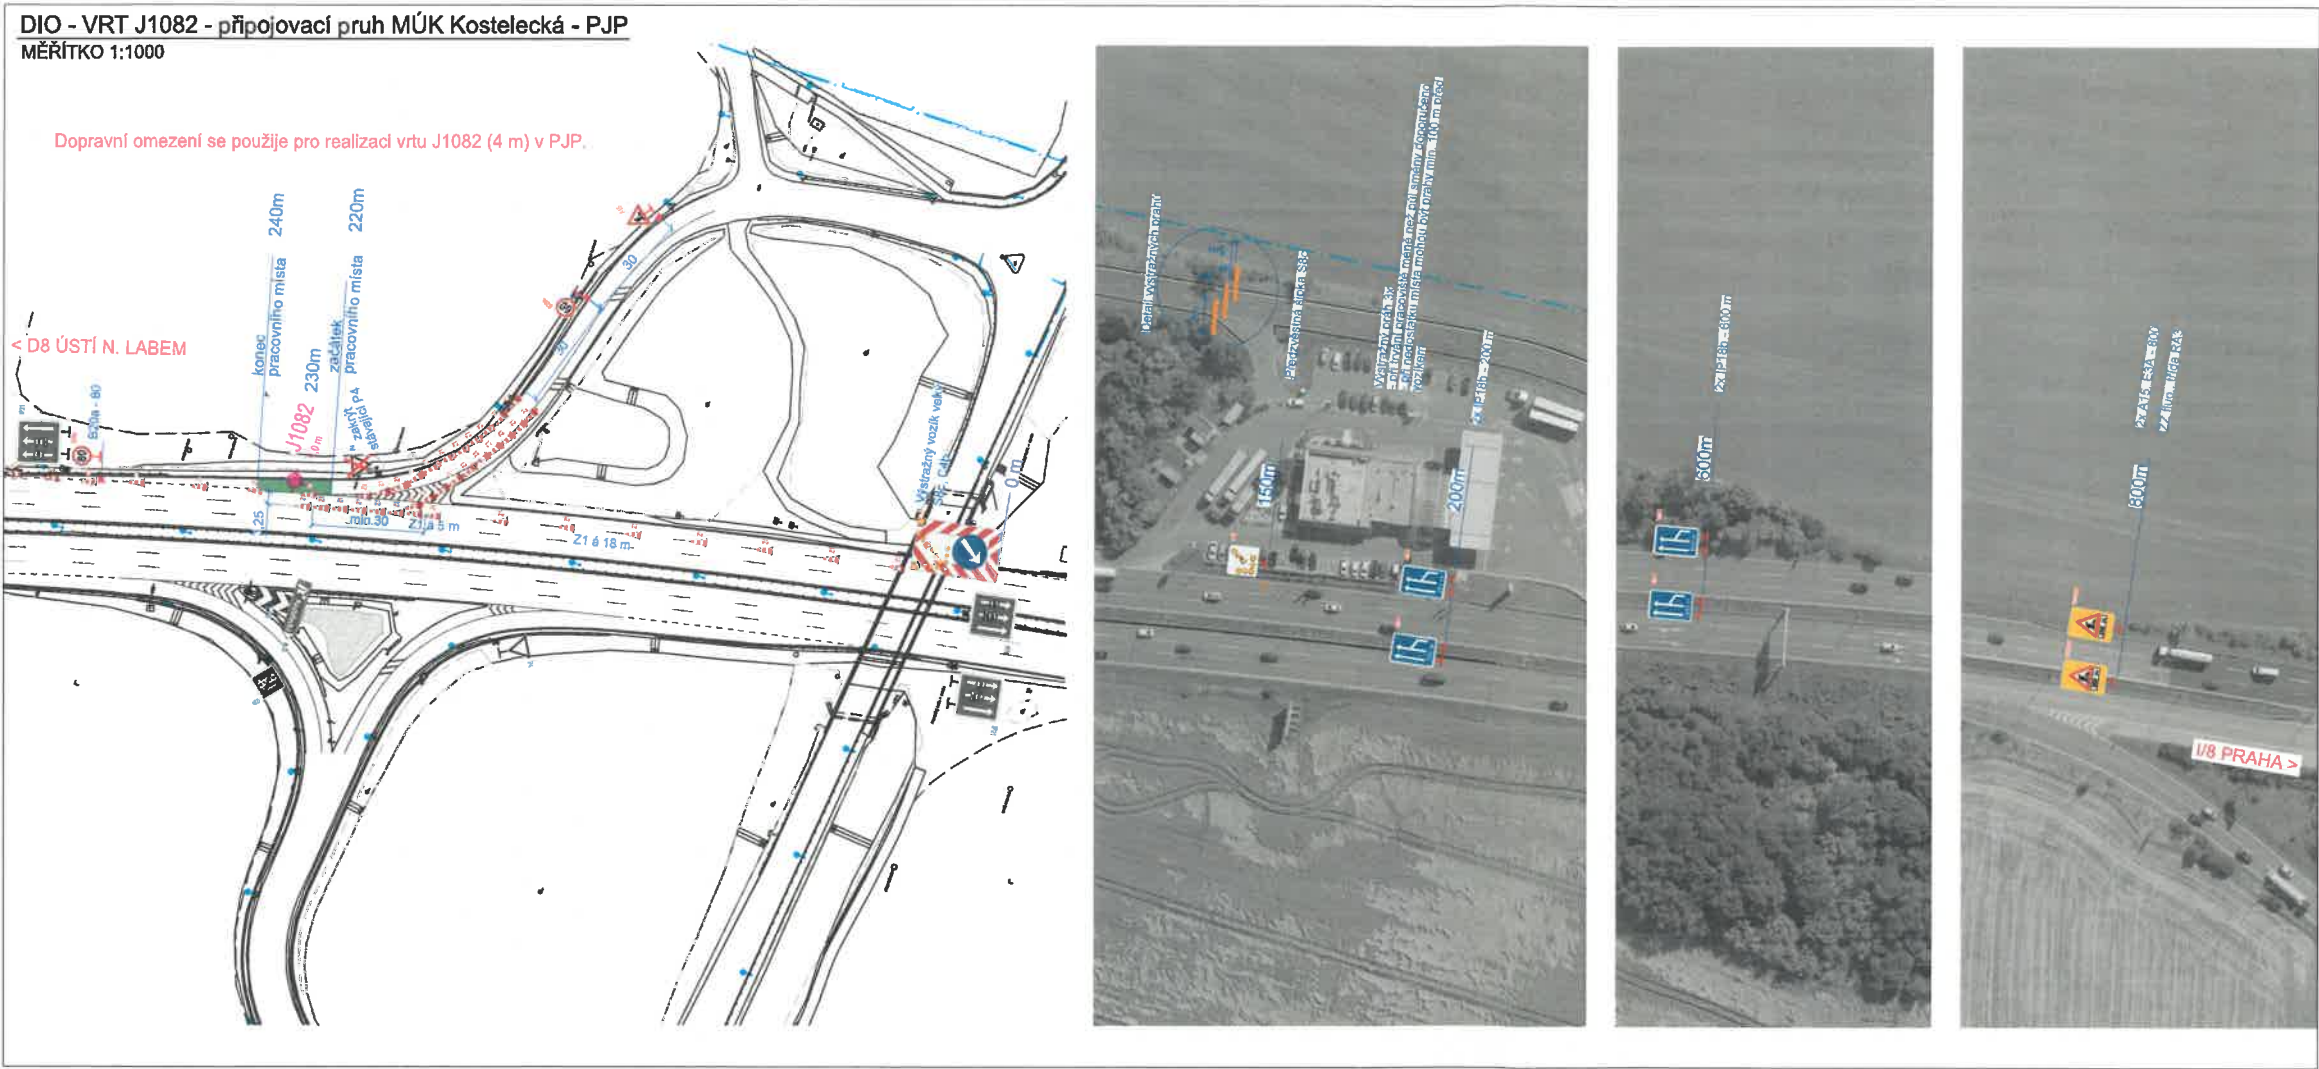

VÝŠKOVÝ SYSTÉM BpV		SOUŘADNICOVÝ SYSTÉM S-JTSK	
Investor:  ŘEDITELSTVÍ SILNIC A DÁLNIC		Objednatel: PUDIS, a.s. Podbabská 1014/20, 180 00 Praha 6 - Bubeneč	
Generální projektant:  SUDOP PRAHA		Hlavní inženýr projektu: Ing. ONDŘEJ MERVÍK, Ph.D. Generál profese: Mgr. PAVEL VÍŽDA	
Středisko: 202 - SILNICE A DÁLNIC		Vedoucí střediska: Ing. VLADIMÍR KONÍČEK	
Odpovědný projektant: Ing. MICHAEL IPŠER		Výpracovatel: Ing. ADRIANA KLÍDOVÁ	
Kontrola: Ing. MICHAEL IPŠER		Číslo směrovky: -	
Název akce: D8 MÚK ZDIBY, MÚK KOSTELECKÁ realizační projekt podrobného geotechnického průzkumu		Projektový stupeň: PoGTP	
Číslo: DOPRAVNĚ INŽENÝRSKÁ OPATŘENÍ BĚHEM GEOTECHNICKÉHO PRŮZKUMU		Datum: 12/2025	
Název přílohy: DIO NA SILNICI I/8 VRT J1082 - připojovací pruh MÚK Kostelecká - PJP		Číslo přílohy: 4.10	

MAGISTRÁT
HLAVNÍHO MĚSTA PRAHY
ODBOR POZEMNÍCH KOMUNIKACÍ A DRAH

Příloha číslo: 8 ke spisu 1894051276

MHMP - 239285 / 286 / PKD-04 / V5

Datum: 18.3.2024 Podpis: [Signature]


[illegible]

VÝKONOVÝ SYSTÉM SIGMA 		SOUŘADNICOVÝ SYSTÉM S-JTSK 	
Poskytovatel:  ŘEDITELSTVÍ SILNIC A DÁLNIC ČR, a.s. Cestovní 259/II, 100 80 Praha 4	Objednatel: Pustlavá 101/620, 100 80 Praha 4	POSILKA, a.s. Pustlavá 101/620, 100 80 Praha 4	
Obecně o projektantovi:  SUDOP PRAHA, a.s. Cestovní 154, 100 80 Praha 4 tel.: +420 267 040 111 e-mail: sudop@sudop.cz	Ředitel inženýrské společnosti: SUDOP PRAHA, a.s. Cestovní 154, 100 80 Praha 4 tel.: +420 267 040 111 e-mail: sudop@sudop.cz	Ředitel inženýrské společnosti: ing. OTOJEK, RUDOLF, Ph.D. Ověřeno projektantem: ing. PAVEL VEDLA	
Stavba: 202 – SILNICE A DÁLNIČ		Stavba: ing. MICHAL PIERA	
Verze dat: 1.00005	Opodstatnění projektantem: ing. MICHAL PIERA	Uplatnění: ing. MICHAL PIERA	Autentizace: ing. MICHAL PIERA
Název stavby: D8 MŮK ZDIBY, MŮK KOSTELECKÉ realizovaný projekt podrobného geotechnického průzkumu		Číslo stavby: Projektový ústav: PGPT	
Dat: DOPRAVNÍ INŽENÝRSKÁ OPATŘENÍ BĚHEM GEOTECHNICKÉHO PRŮZKUMU		Dat: 12/2025	
Adresa projektu: DIO N8 SILNICE U8 č.p. 11844 a P.110156 – za přípojevacím průřezem MŮK KOSTELECKÉ – PJP		Měřítko: 1:1000 Prostředí: 644	
		Číslo listu: 4.11	

MAGISTRÁT
HLAVNÍHO MĚSTA PRAHY
ODBOR POZEMNÍCH KOMUNIKACÍ A DRAH

Príloha číslo: 9 ko spisu 189405/226
MHMP - 239285 / 226 / PKD-04 / V3
Datum: 18.3.2006 Podpis: [Signature]

DIO - VRT J1080 a J1081 - mezi MÚK Ďáblická a MÚK Kostecká - PJP
MĚŘÍTKO 1:1000

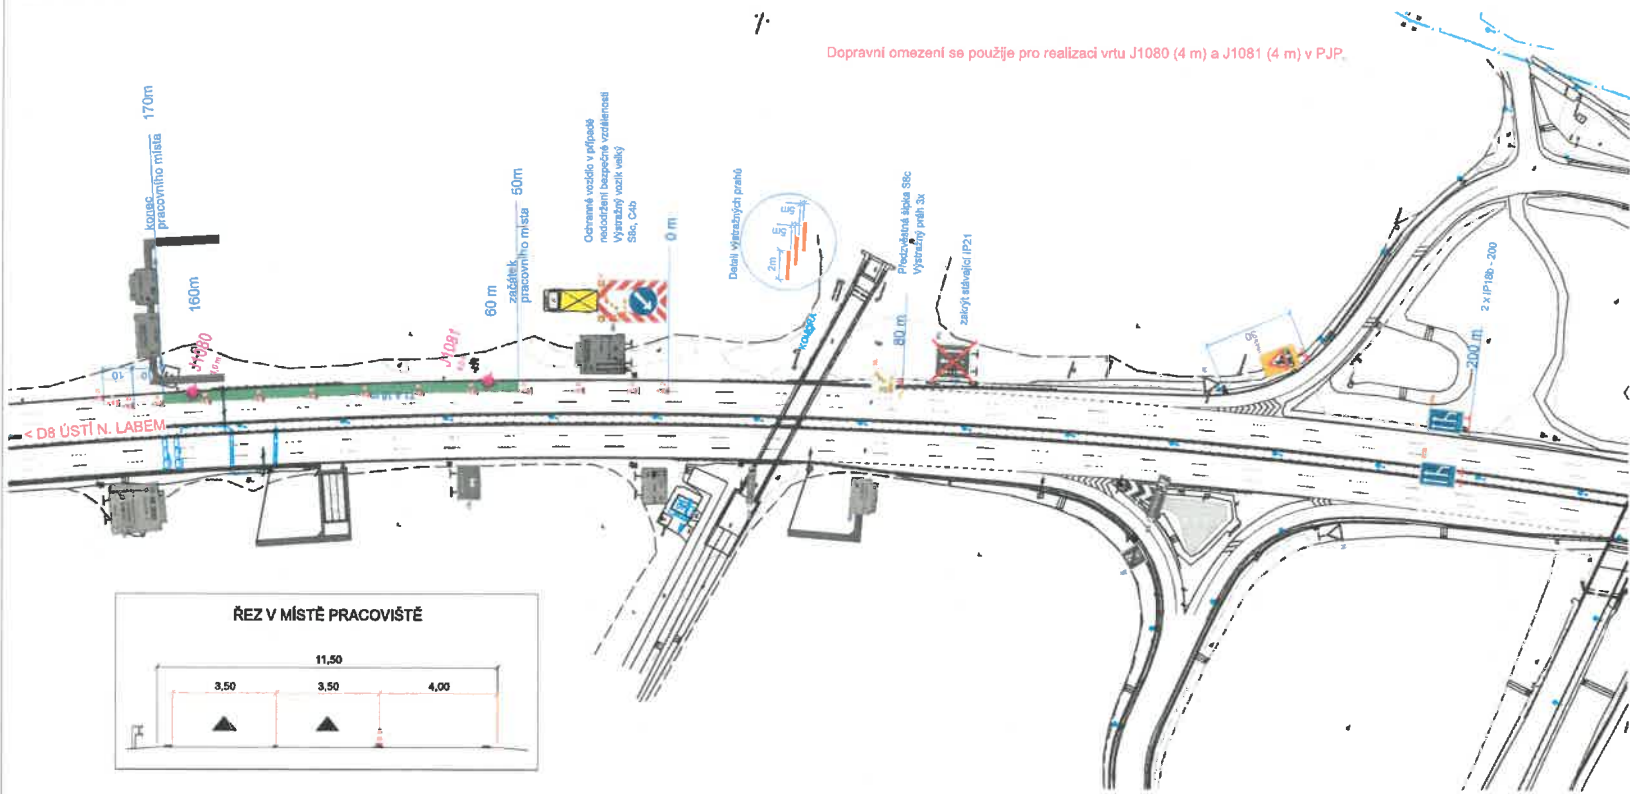


YVÝKOVÝ SYSTÉM Bpv  STAVEBNÍ A PROJEKTOVÁ FIRMA s.r.o.		SOUHRADNICOVÝ SYSTÉM S-JTSK Ověřitel: 	
ASPECTIVNÍ SILNICE A DÁLNIČNÍ A-0 Čertanova 223/212, 140 00 Praha 4		PUCHOŘ, a.s. Podbabská 1014/25, 160 00 Praha 6 - Bubeneč	
Generální projektant:  SUDOP PRAHA s.r.o.		Místní inženýrský projekt: SUDOP PRAHA s.r.o. Orlanská 13, 150 00 Praha 3 TEL: +420 226 094 111 e-mail: praha@sudop.cz	
Sítědnice: 202 - SILNICE A DÁLNIČNÍ		Ing. ONDŘEJ JUREČEK, Ph.D. Generál průzkum: Mgr. PAVEL VEJDA	
Vedoucí střediska:  Ing. VLADIMÍR KONČÍČEK		Odpovědný projektant:  Ing. MICHAL PISER	
Ing. VLADIMÍR KONČÍČEK		Vypracoval:  Ing. ADRIANA KECOVÁ	
Ing. MICHAL PISER		Kontroloval:  Ing. MICHAL PISER	
Název stavby: D8 MŮK ZDIBY, MŮK KOSTELECKÁ realizaci projekt podrobného geotechnického průzkumu			
Číslo stavby: 12/2025		Počet listů: - Celkový stupeň: PoGTP	
Datum:		Datum:	
Číslo listu:		Číslo listu:	
Název přílohy: DIO NA SILNICI I/8 VRT J1080 a J1081 - mezi MŮK Dáblická a MŮK KOSTELECKÁ - PJP			
Měřítko: 1:1000		Počet kreseb: 5A4	
Číslo přílohy:		Číslo přílohy:	

MAGISTRÁT
HLAVNÍHO MĚSTA PRAHY
ODBOR POZEMNÍCH KOMUNIKACÍ A DRAH

Příloha číslo: 10 ke spisu 159405/226

MHMP - 239285 / 226 / PKD-04 / V₀

Datum: 18.3.2026 Podpis: 

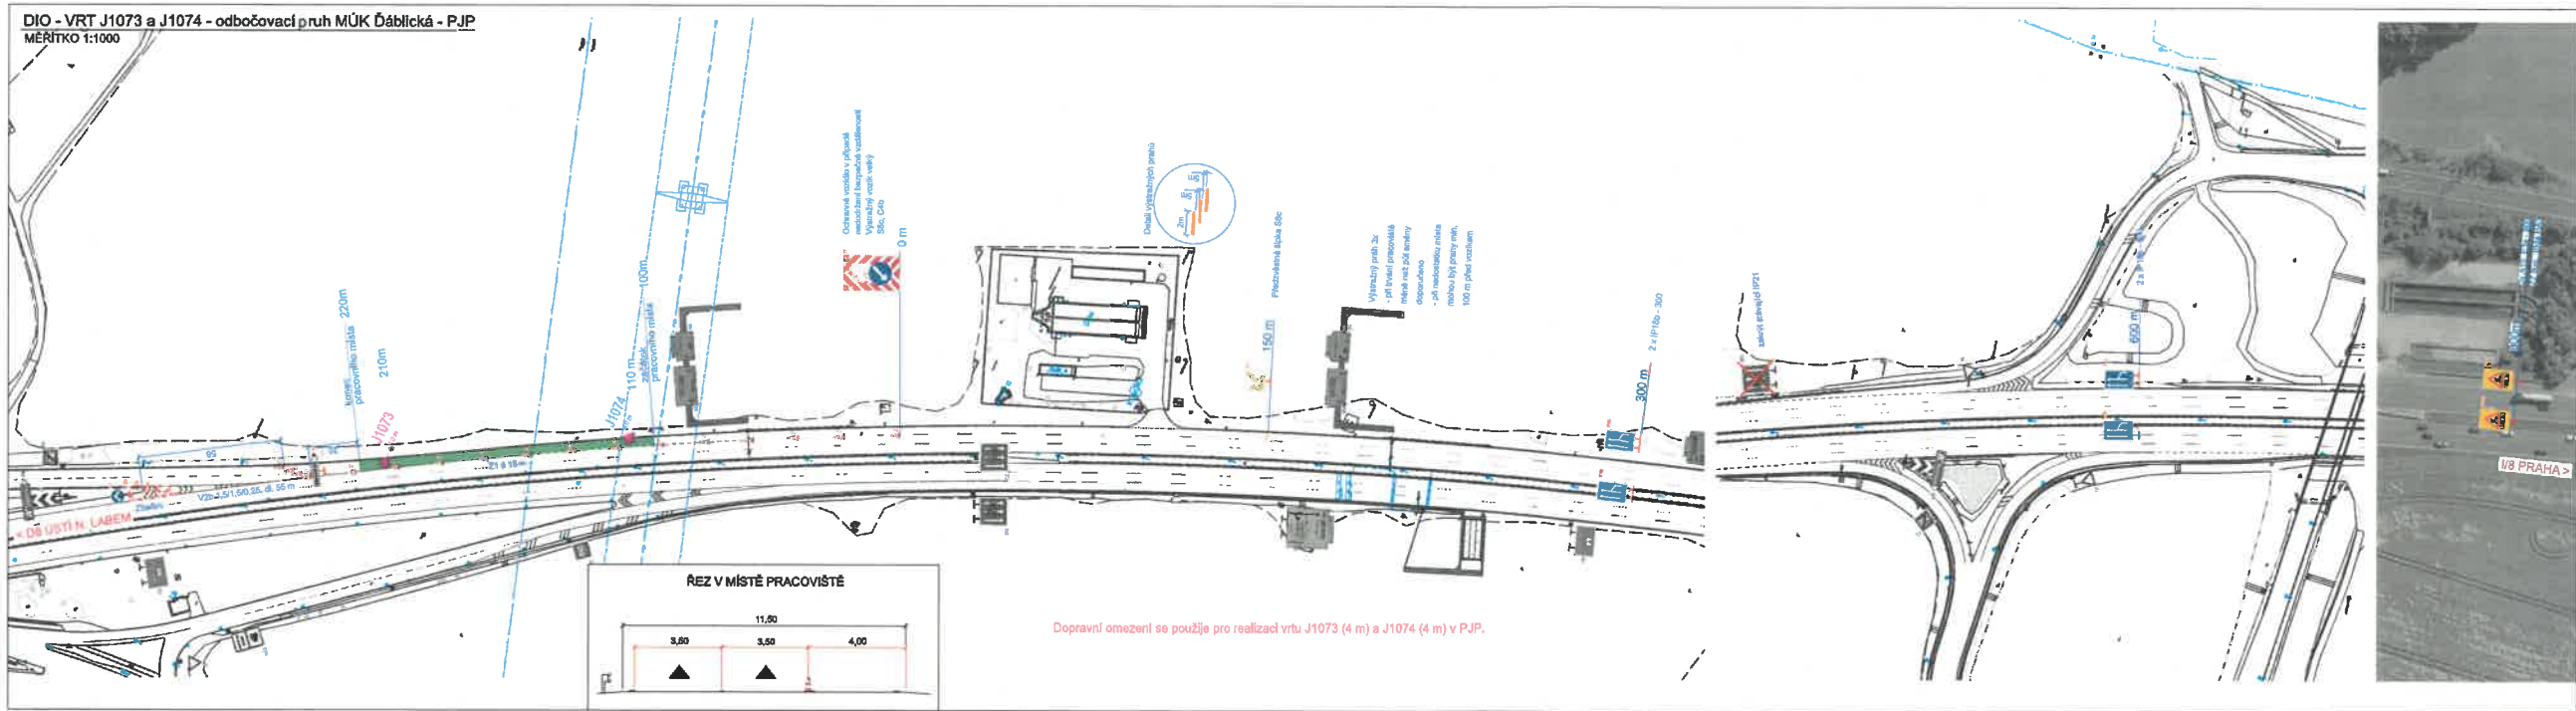


VÝŠKOVÝ SYSTÉM S-JTSK		SOUŘADNIKOVÝ SYSTÉM S-JTSK	
Jednotlivý inženýrský projekt	Ředitelství silnic a dálnic ACENTURNÍ SILNICE A DÁLNIČNÍ Čertovská 222/12, 140 00 Praha 4	PUDOL, a.s. Pudolská 191/125, 140 00 Praha 4 - Břichov	
Ing. VLADIMÍR KOLÁŘEK		Jednotlivý inženýrský projekt Ing. CHODURA/MAJÁK, Ph.D. Olešnická 1a, 120 00 Praha 2 IČO: 1420 287 098 111 e-mail: projekt@pudol.cz	
Ing. MICHAL PISER		SUDOP PRAHA Olešnická 1a, 120 00 Praha 2 IČO: 1420 287 098 111 e-mail: projekt@pudol.cz	
Ing. ADRIANA KOCOVÁ		202 - SILNICE A DÁLNIČNÍ Ing. MICHAL PISER	
Ing. MICHAL PISER		Ing. VLADIMÍR KOLÁŘEK	
D8 MÚK ZDIBY, MÚK KOSTELECKÁ realizační projekt podrobného geotechnického průzkumu		Pořizovatel: PoGTP	
DOPRAVNĚ INŽENÝRSKÁ OPATŘENÍ BĚHEM GEOTECHNICKÉHO PRŮZKUMU		Datum: 12/2025	
DIO NA SILNICI I/8 VRT J1073 a J1074 - odbočovací pruh MÚK Ďáblická - PJP		Číslo čísel: 4,14	

**MAGISTRÁT
HLAVNÍHO MĚSTA PRAHY
ODBOR POZEMNÍCH KOMUNIKACÍ A DRAH**

Příloha číslo: 12 ke spisu 189405/2026

MHMP - 239 285 / 2026 / PKD-04 / V0

Datum: 18.3.2026 Podpis: [Signature]

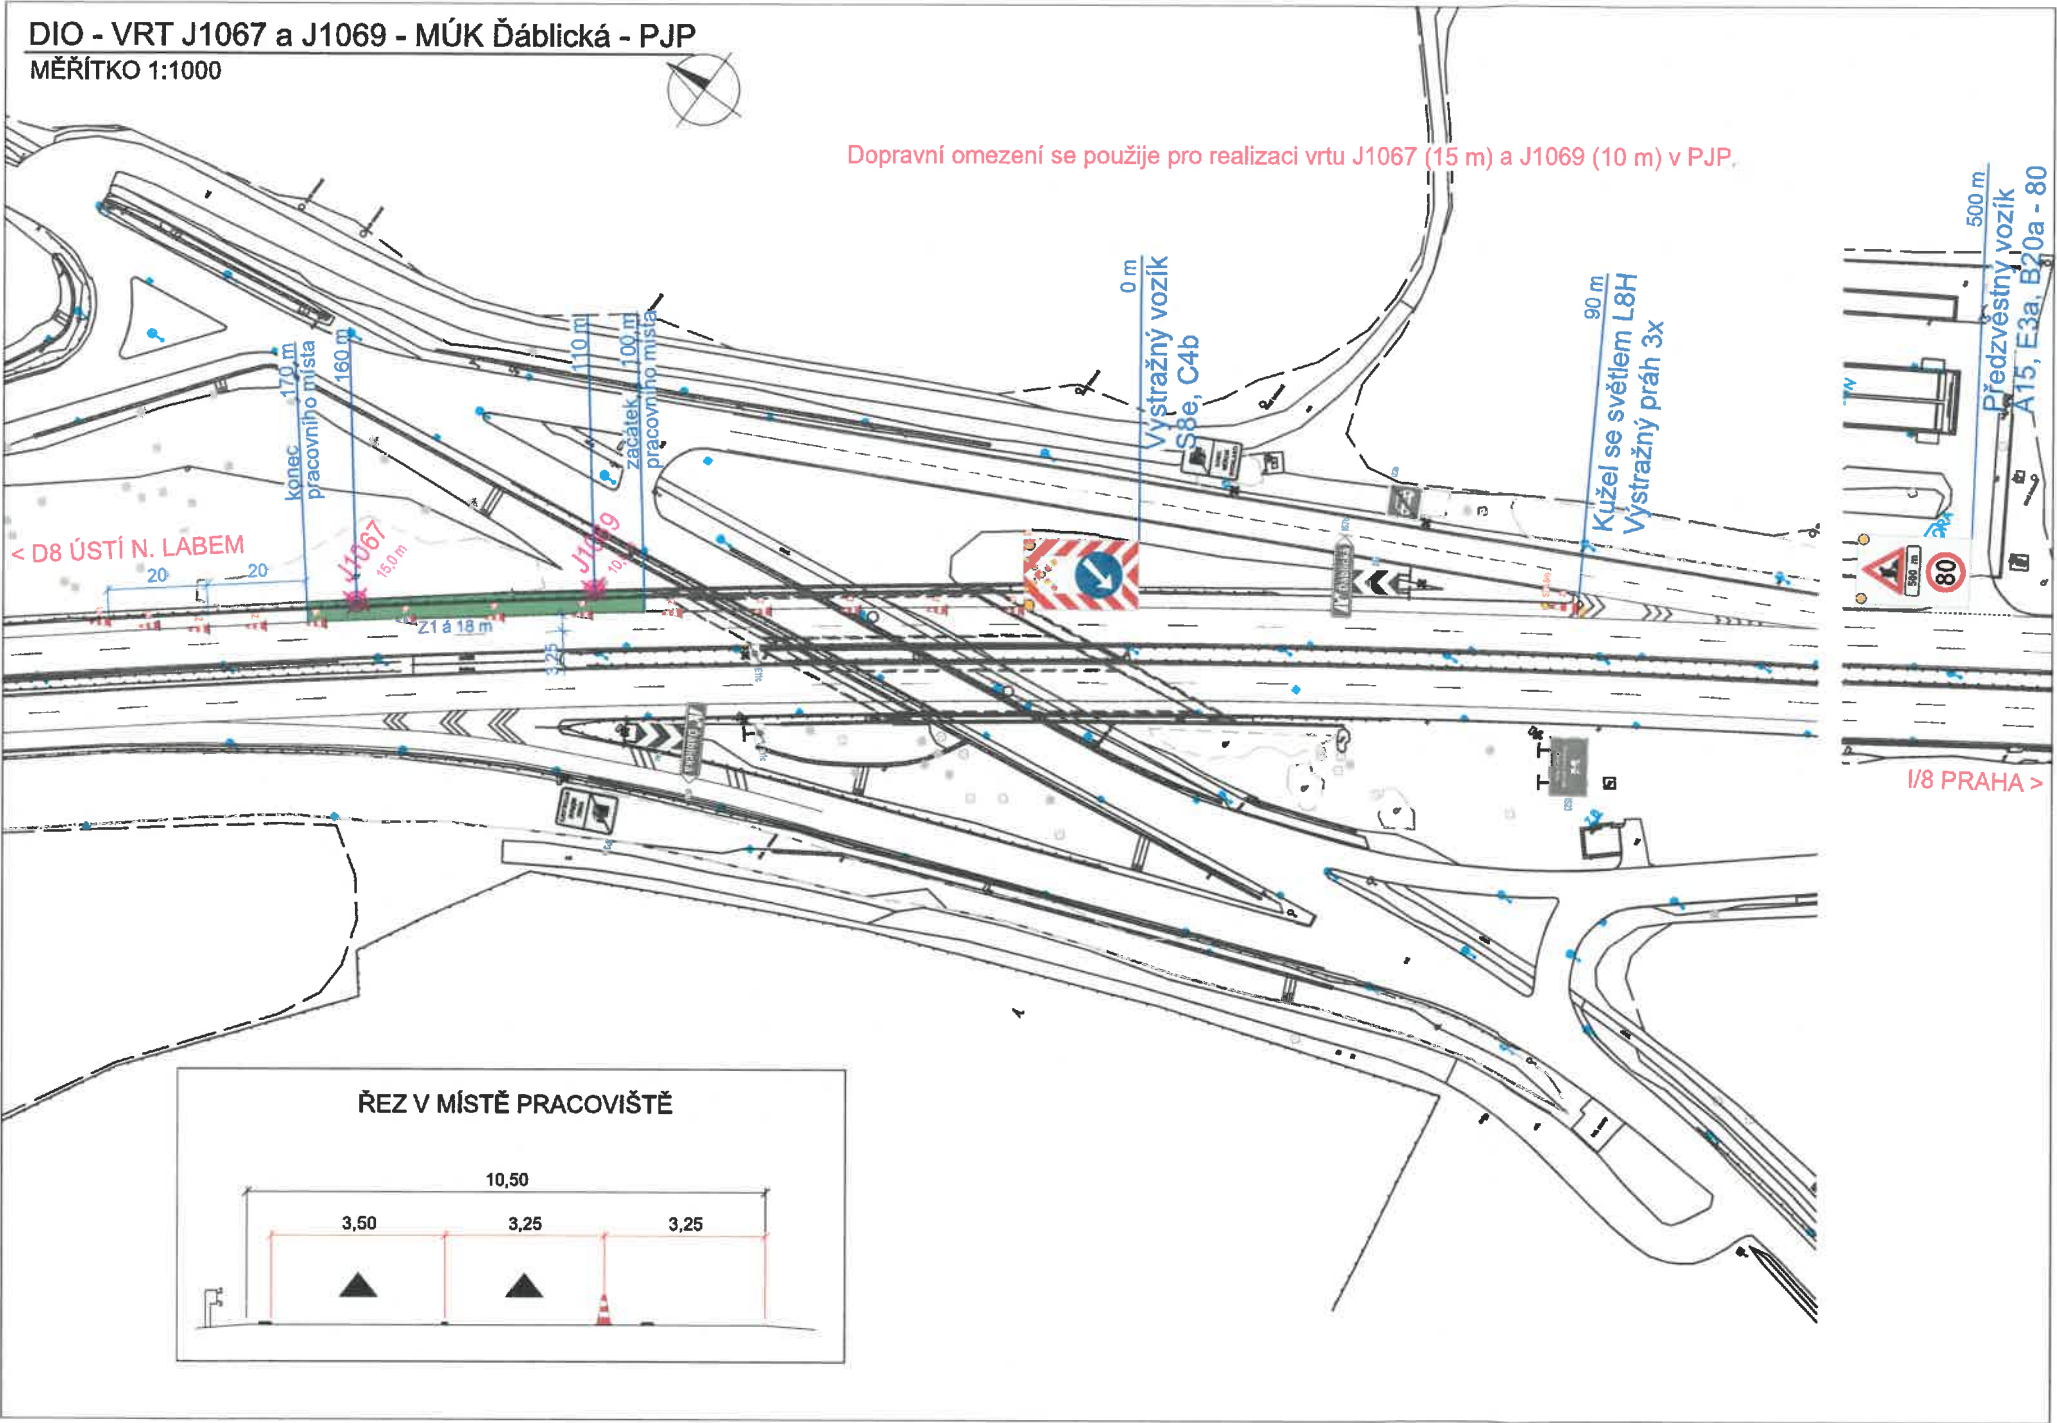

MAGISTRÁT
HLAVNÍHO MĚSTA PRAHY
ODBOR POZEMNÍCH KOMUNIKACÍ A DRAH



Příloha číslo: 163 ke spisu 189405/2026

MHMP - 239 285/ 2026 /PKD-04/V/

Datum: 18.3.2026 Podpis: [signature]

VÝŠKOVÝ SYSTÉM Bpv		SOUŘADNICOVÝ SYSTÉM S-JTSK	
Investor:  ŘEDITELSTVÍ SILNIC A DÁLNIC		Objednatel: PUDIS, a.s. Podbabská 1014/20, 160 00 Praha 6 - Bubeneč	
Generální projektant:  SUDOP PRAHA		Hlavní inženýr projektu: Ing. ONDŘEJ MRVÍK, Ph.D. Garant profese: Mgr. PAVEL VIŽDA	
Středisko: 202 - SILNIC A DÁLNIC			
Vedoucí střediska:  Ing. VLADIMÍR KONÍČEK		Odpovědný projektant:  Ing. MICHAL IPSER	
		Vypracoval:  Ing. MICHAL IPSER	
		Kontroloval:  Ing. ADRIANA KLÍČOVÁ	
Název akce: D8 MÚK ZDIBY, MÚK KOSTELECKÁ realizační projekt podrobného geotechnického průzkumu		Číslo smlouvy: - Projektový stupeň: PoGTP	
Část: DOPRAVNĚ INŽENÝRSKÁ OPATŘENÍ BĚHEM GEOTECHNICKÉHO PRŮZKUMU		Datum: 12/2025 Číslo části: -	
Název přílohy: DIO NA SILNICI I/8 VRT J1067 a J1069 - MÚK Ďáblická - PJP		Měřítko: 1:1000 Počet formátů: 3A4 Číslo přílohy: 4.17	
DOKUMENT LZE UŽÍVAT POUZE VE SVAZU S PŘÍSLUŠNÝMI SMLOVY O DÍLO. ZÁČNÁ JEHO ČÁST NEMŮŽE BÝT DÍLE ŽÁKONA č.121/2000 SL. KOPÍROVÁNIA NEBO JINÝM ZPŮSOBEM ROZŠŤROVÁVANIA. BEZ SOHLASU SUDOP PRAHA a.s.			

DOKUMENT LZE UŽÍVAT POUZE VE SVAZU S PŘÍSLUŠNÝMI SMLOUVAMI O DĚLO. ŽÁDNÁ JEHO ČÁST NEMŮŽE BÝT DLE ZÁKONA č. 121/2000 Sb. KOPÍROVÁNA NEBO JINÝM ZPŮSOBEM ROZŠÍŘOVÁNA BEZ SOUHLASU SUDOP PRAHA a.s.

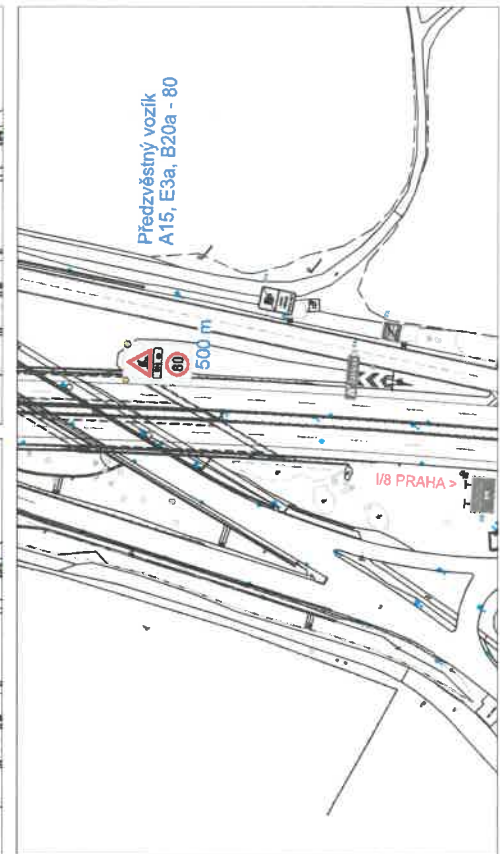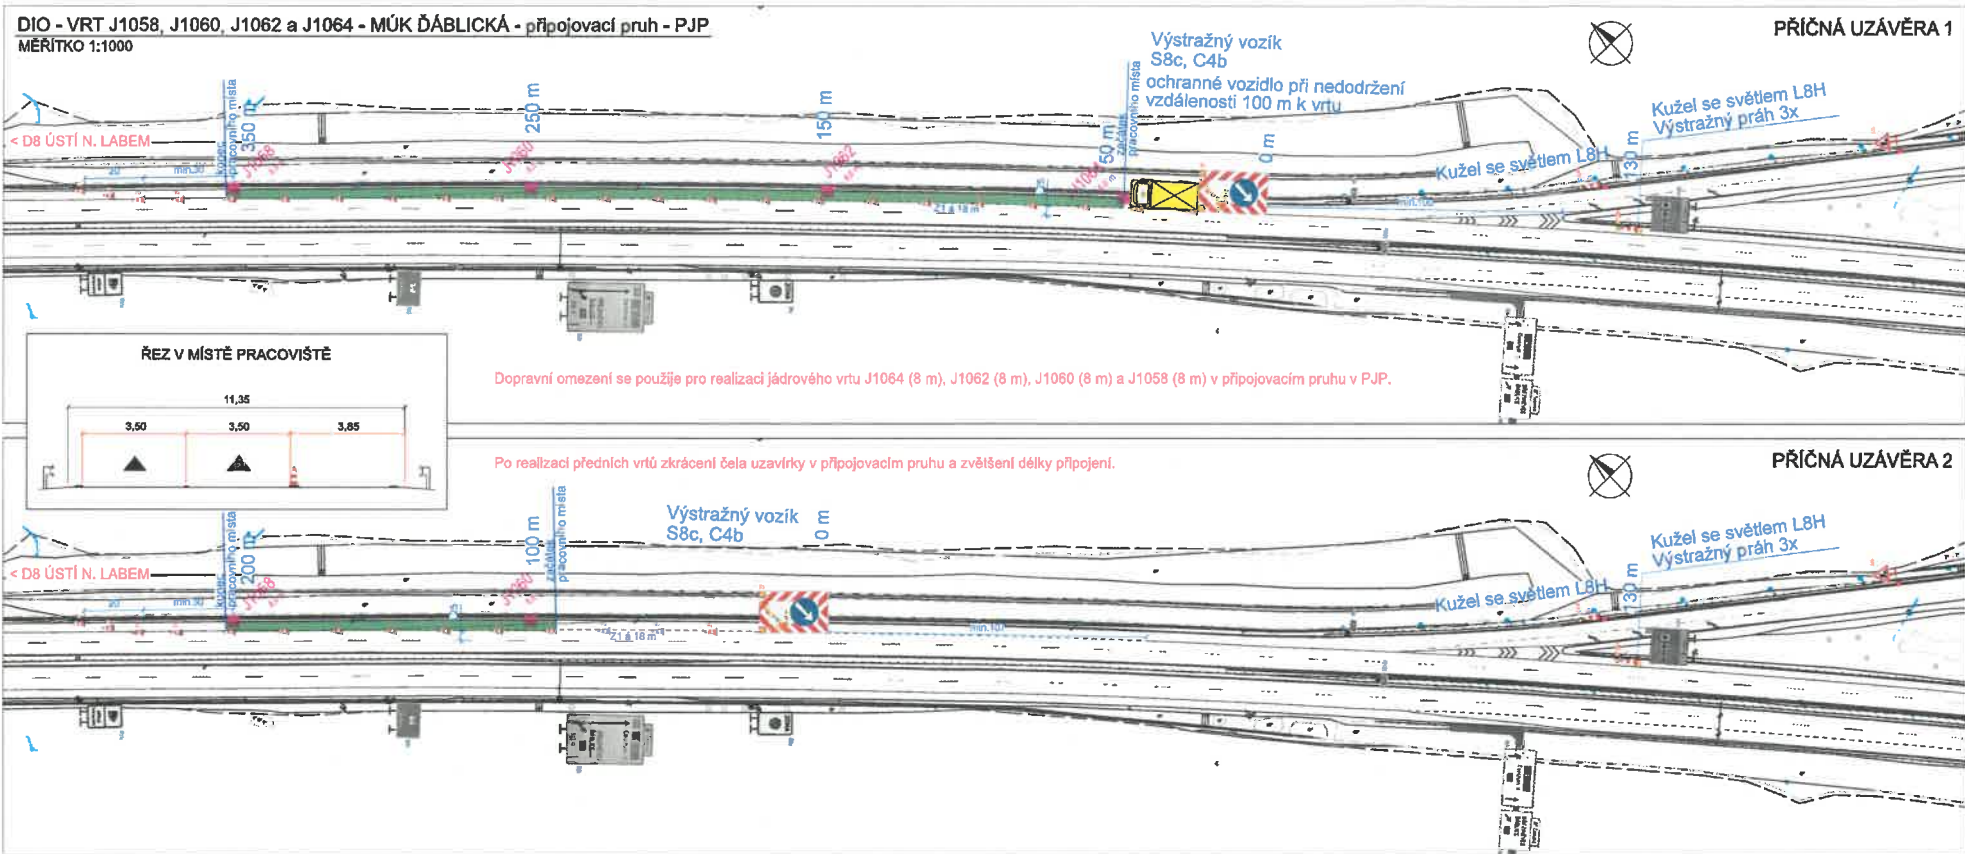



VÝŠKOVÝ SYSTÉM BpV		SOUŘADNICOVÝ SYSTÉM S-JTSK	
Investor: Ředitelství silnic a dálnic ČR Čestná 222/112, 140 00 Praha 4	Objedvateľ: PUDR, a.s. Podbabská 1014/20, 140 00 Praha 4 - Buzeneš	Generální projektant: SUDOP PRAHA a.s. Ošovská 15, 130 00 Praha 3 tel: +420 257 094 111 e-mail: praha@sudop.cz	Hlavní inženýr projektu: Ing. CHUDŘEJ LITVÍK, Ph.D. Generál projekt: Mgr. PAVEL VÝŽDA
Stavba: 202 - SILNICE A DÁLNIČ	Výkonný inženýr: Ing. VLADIMÍR KONČEK	Odpovědný projektant: Ing. MICHAL IPŠER	Kontrola: Ing. ADRIANA KROČOVÁ
Název akce: D8 MÚK ZDIBY, MÚK KOSTELECKÁ realizační projekt podrobného geotechnického průzkumu		Číslo směry: -	Projekční stupeň: PoGTP
Číslo: DOPRAVNĚ INŽENÝRSKÁ OPATŘENÍ BĚHEM GEOTECHNICKÉHO PRŮZKUMU		Datum: 12/2025	Číslo listu: -
Měřítko přílohy: DIO NA SILNICI V8 VRT J1058, J1060, J1062 a J1064 - připojovací pruh MÚK Ďáblická - PJP		Měřítko: 1:1000	Počet listů: 5A4
		Číslo přílohy: 4.18	

MAGISTRÁT
HLAVNÍHO MĚSTA PRAHY
ODBOR POZEMNÍCH KOMUNIKACÍ A DRAH

Příloha číslo: 14 ke spisu 18040512026

MHMP-239285/1206 /PKD-04/16

Datum: 18.3.2026 Podpis: [signature]

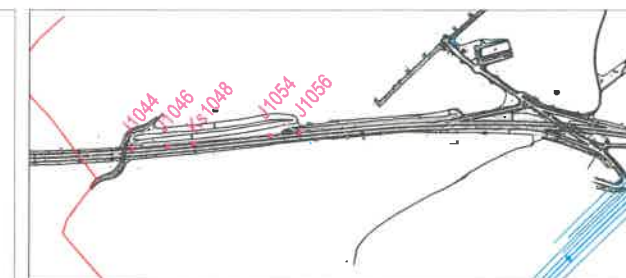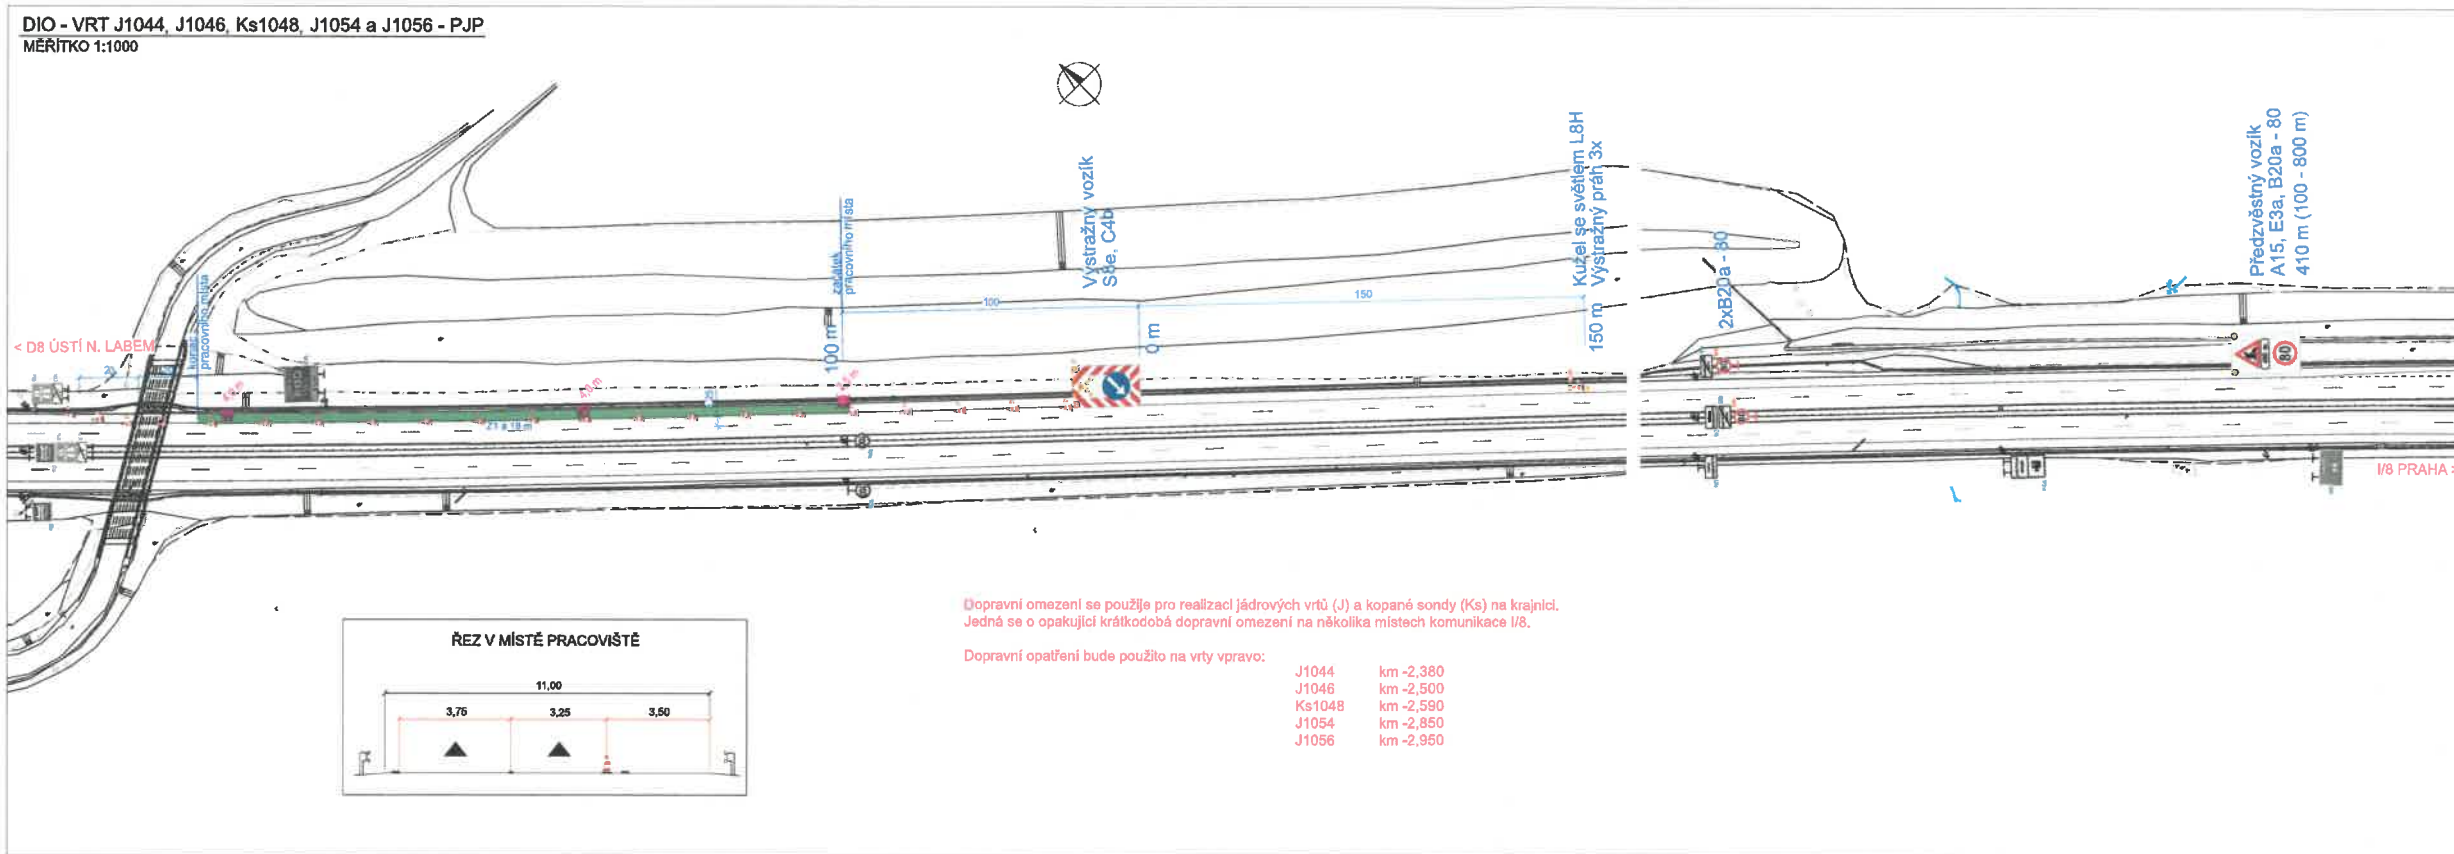

VÝŠKOVÝ SYSTÉM Bpv		SOUŘADNICOVÝ SYSTÉM S-JTSK	
Investor: ŘEDITELSTVÍ SILNIC A DÁLNIC s. r. o. Čestná 2023/12, 140 00 Praha 4		Objednatel: PUDIS, s. r. o. Podbabská 1014/20, 180 00 Praha 6 - Bubenec	
Generální projektant: SUDOP PRAHA s. r. o. Oštrá 16, 120 00 Praha 2 tel.: +420 257 004 111 e-mail: praha@sudop.cz		Hlavní inženýr projektu: Ing. OREŠTJ MŘEVSKÝ, Ph.D. Garant projektu: Ing. PAVEL VŘEŠKA	
Stavba: 202 - SILNICE A DÁLNICE		Vedoucí stavby: Ing. VLADIMÍR KONČÍK	
Vedoucí návrhu: Ing. MICHAL ŠPÍBER		Výpracovatel: Ing. MICHAL ŠPÍBER	
Kontrola: Ing. ADRIANA KECOVÁ		Číslo stavby: -	
Název stavby: D8 MÚK ZDIBY, MÚK KOSTELECKÁ realizační projekt podrobného geotechnického průzkumu		Projektový úkol: PoGTP	
Číslo: DOPRAVNÍ INŽENÝRSKÁ OPATŘENÍ BĚHEM GEOTECHNICKÉHO PRŮZKUMU		Datum: 12/2025	
Hlavní přílohy: DIO NA SILNICI I/8 VRT J1044, J1046, Ks1048, J1054 a J1056 - PJP		Měřítko: 1:1000	
		Počet listů: 5A4	
		Číslo přílohy: 4.20	

**MAGISTRÁT
HLAVNÍHO MĚSTA PRAHY
ODBOR POZEMNÍCH KOMUNIKACÍ A DRAH**

Příloha číslo: **15** ke spisu **18-1050206**

MHMP - **239285 / 2526 / PKD-04 / 16**

Datum: **18.3.2026** Podpis: **[Signature]**