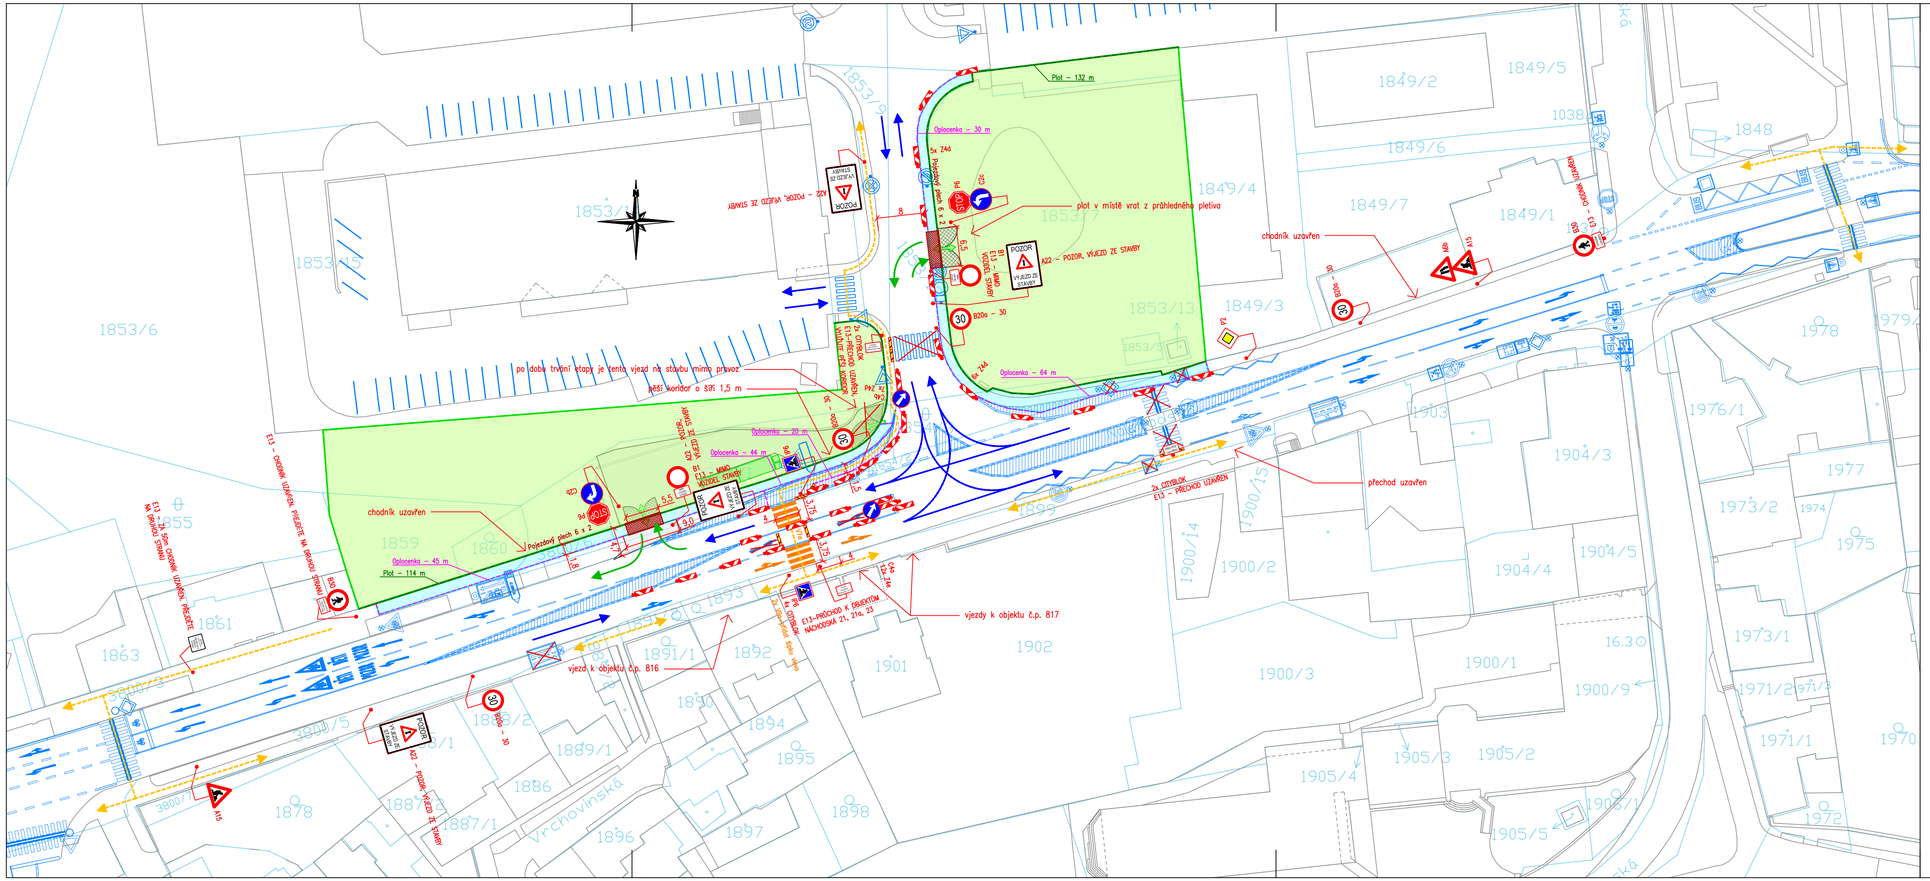

Legenda:

- Provizorní značení
- Provizorní značení souběžné
- Stávající značení
- DZ zakryté
- Oplocenka
- Plné oplocení
- Pěší trasy
- Dopravní směry IAD
- Dopravní směry stavby
- Zábor stavby dlouhodobý
- Zábor stavby krátkodobý
- Zábor stavby souběžný
- Přechodová lávka/pojezdový plech
- Nové hrany komunikací
- Zaměření
- Katastr

Poznámky:

DZ provizorně rušené bude odinstalované nebo zapytlované

Dotčené objekty stavbou budou dostupné po domluvě se zhotovitelem

Pěší vazby jsou v maximální možné míře zachovány

Provizorní povrchy (Chodníky, komunikace) budou zpevněny a dle norem připraveny zhotovitelem

Projektant: **DIO Consult Prague s.r.o.** **Čerpadlová 1034/2b** **190 00 Praha 9** **tel.: +420 603 325 759** **www.dio-consult.cz** **info@dio-consult.cz**			Souprava č.:
Objednatel: **D&D REALITY, s.r.o.** **K Bílému vrchu 2912/3** **193 00 Praha**		Název akce: **CITYPARK + SHOWROOM NÁCHODSKÁ** **Náchodská, PRAHA - HORNÍ POČERNICE**	
Stupeň: **RDS**			
Odpovědný projektant: **Ing. Jan Růžička**	Podpis:	Název název výkresu: **DOPRAVNĚ INŽENÝRSKÁ OPATŘENÍ** **DIO SITUACE 4. ETAPA** **Výkopové práce: VN Kabel**	Změna: **-**
Vypracoval: **Ing. Matěj Procházka**	Podpis:		
Id. číslo: 25 D0134	Datum: 11/2025		Číslo příl.: **04**
Formát: 4× A4	Měřítko: 1:500	**VYDÁNO 2026 01 26**	