
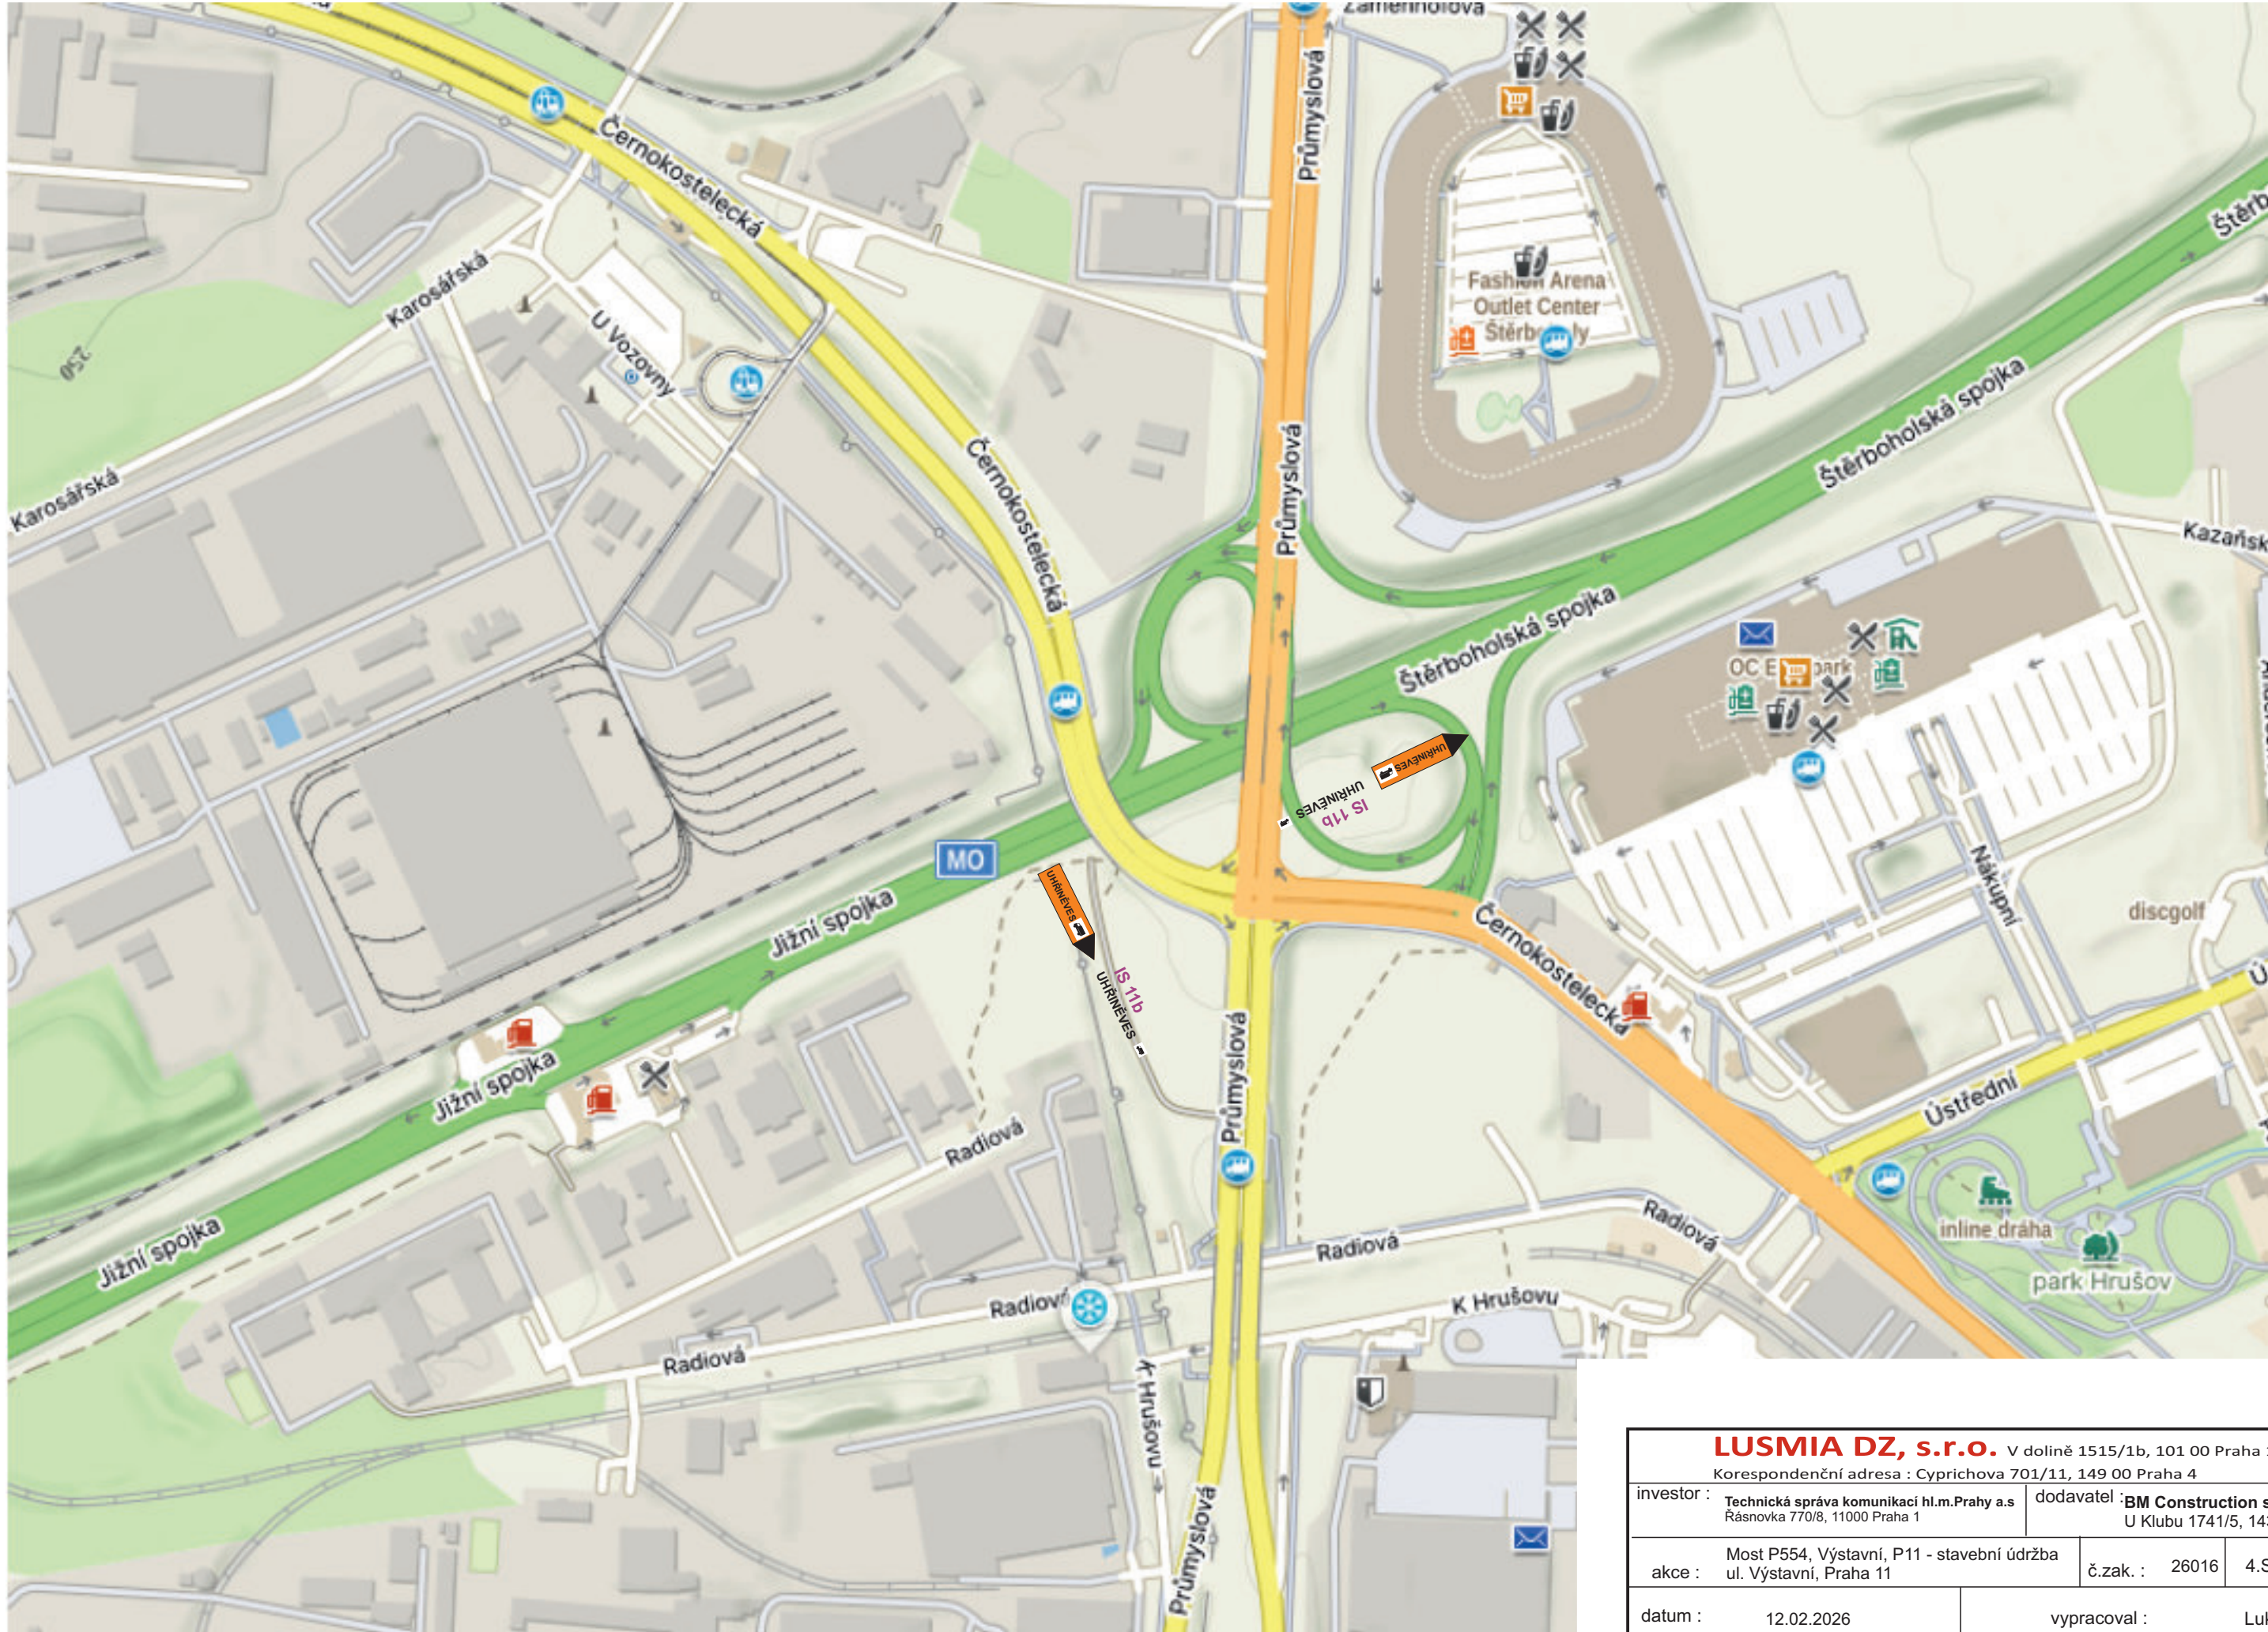


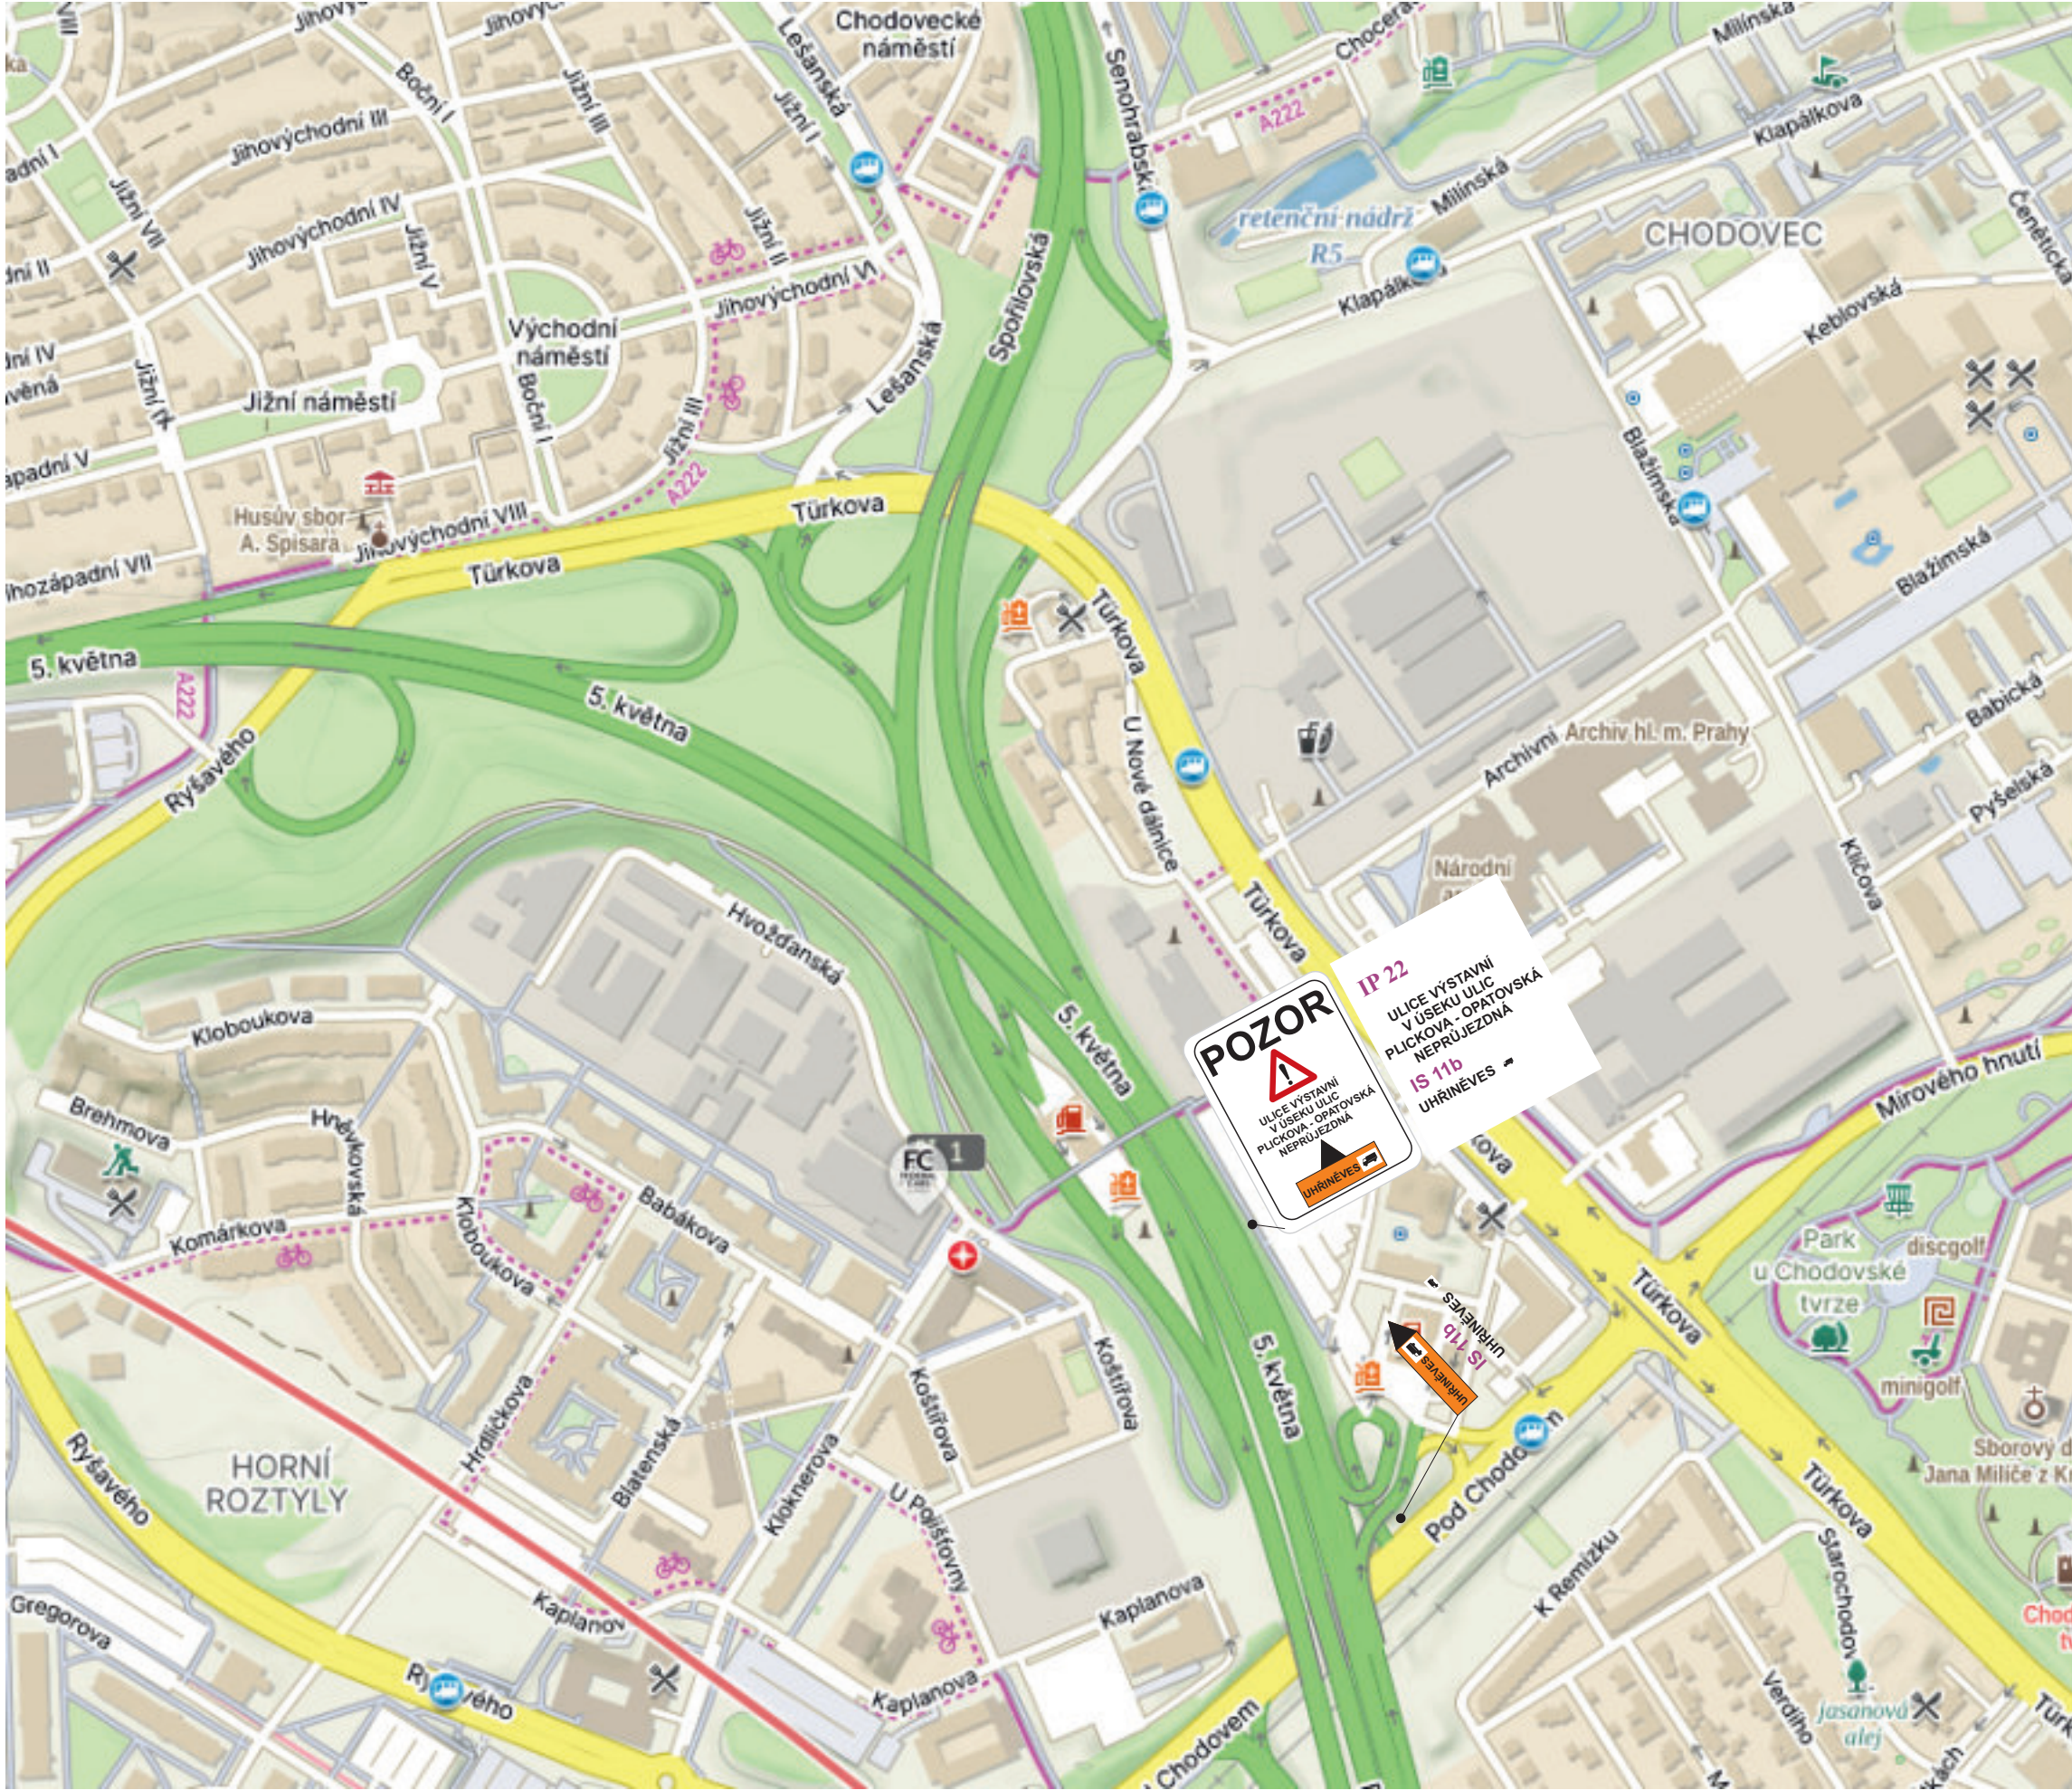

LUSMIA DZ, s.r.o. V dolní 1515/1b, 101 00 Praha 10			
Korespondenční adresa : Cyprichova 701/11, 149 00 Praha 4			
investor :	Technická správa komunikací hl.m.Prahy a.s. Rásovkova 770/8, 11000 Praha 1	dodavatel :	BM Construction s.r.o. U Klubu 1741/5, 143 00 Praha 4
akce :	Most P554, Výstavní, P11 - stavební údržba ul. Výstavní, Praha 11	č.zak. :	26016
datum :	12.02.2026	vypracoval :	Lukáš Balcárek
		4.Situace PD DIO	