



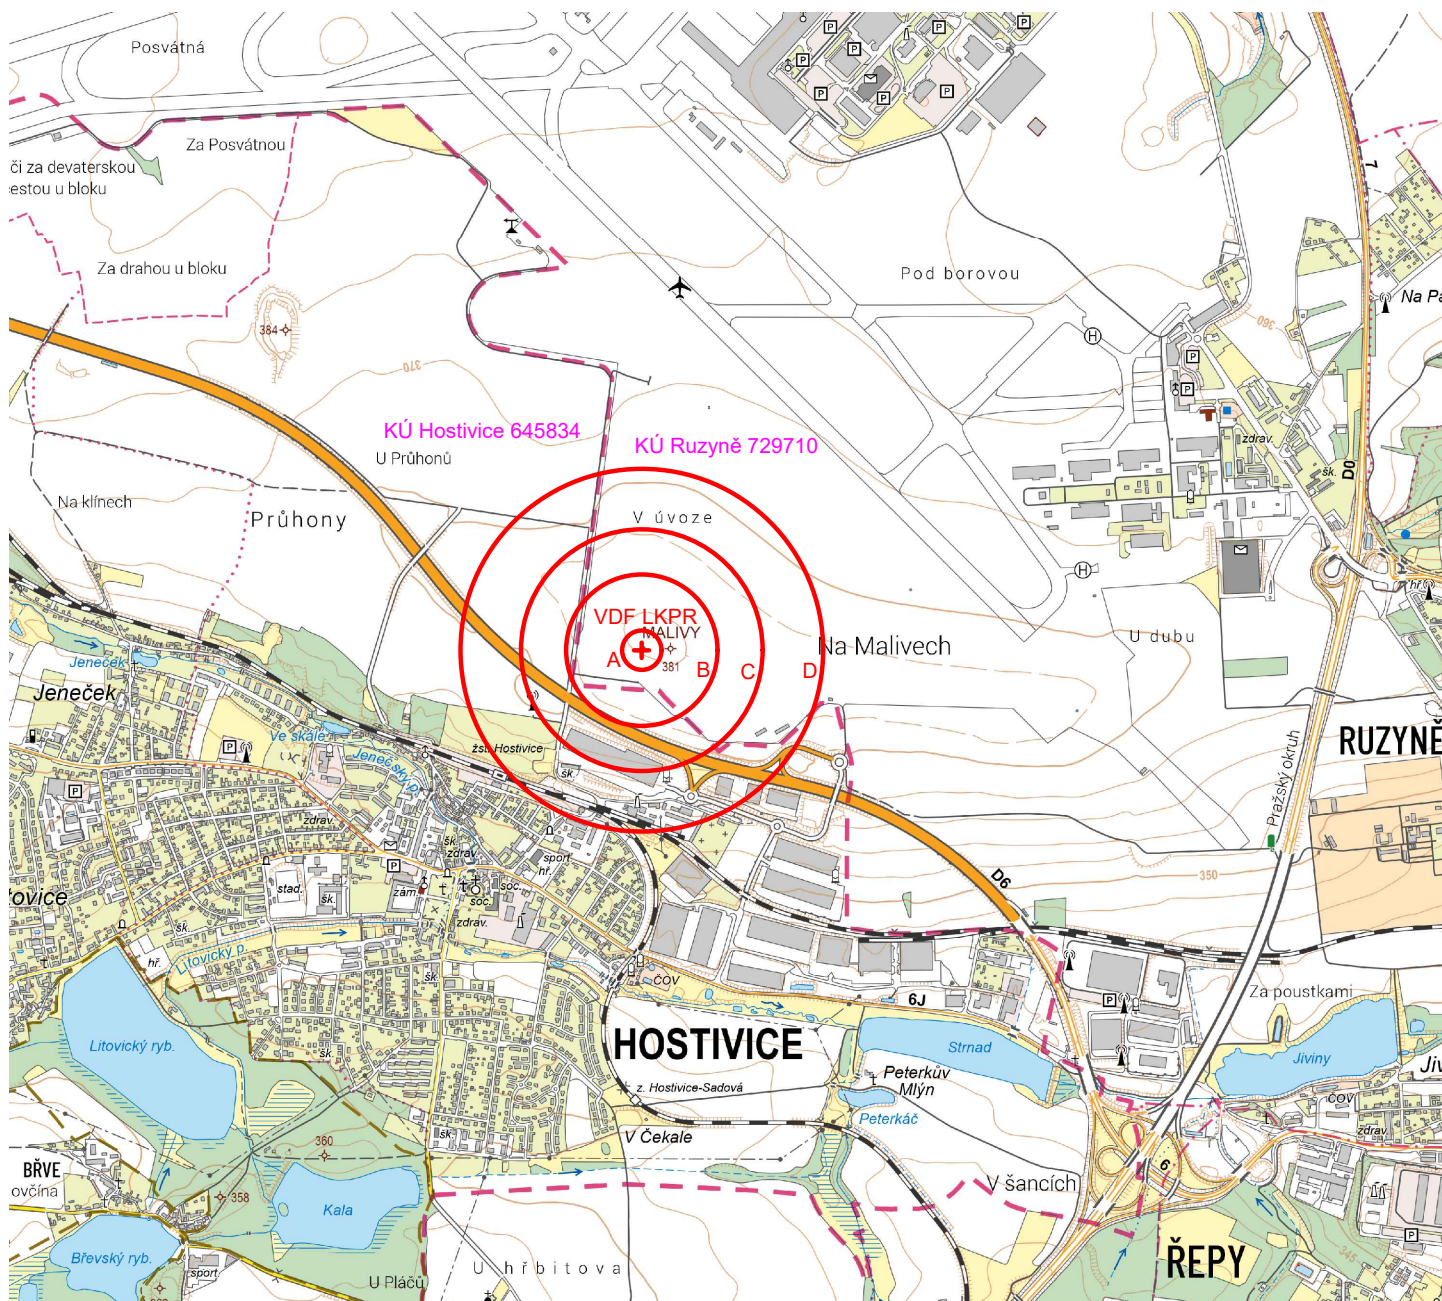

Legenda:

— ochranné pásmo

0 200 400 600 800 1000m

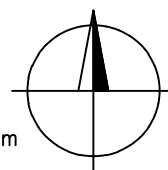

$\pm 0,00$ m = 379.86 m n.m. Bpv

Katastrální území: Ruzyně (729710)

Č. REVIZE	DATUM	VYPRACOVAL	KONTRLOVAL	SCHVÁLIL	POZNÁMKA
TECHNISERV spol. s r.o. tel: +420 283 023 111 fax: +420 283 023 222 Moskevská 86 101 00 Praha 10 www.techniserv.cz techniserv@techniserv.cz					
ZPRACOVATEL ČÁSTI	VYPRACOVAL	KONTRLOVAL	SCHVÁLIL	STUPEŇ DOKUMENTACE	Dokumentace ochranných pásem
TECHNISERV spol. s r.o.	Ing. P. Hodík	A. Alexander	Ing. M. Šulc	Č. ZAKÁZKY	24-2800-0093
Přesun VDF LKPR PA100				POČET FORM.	1 A4
				DATUM	04 / 2025
Dokumentace ochranných pásem				MĚŘÍTKO	1 : 25 000
				Č.KOPIE	ČÁST
Celková situace				-	2