



Situace 1 : 5 000

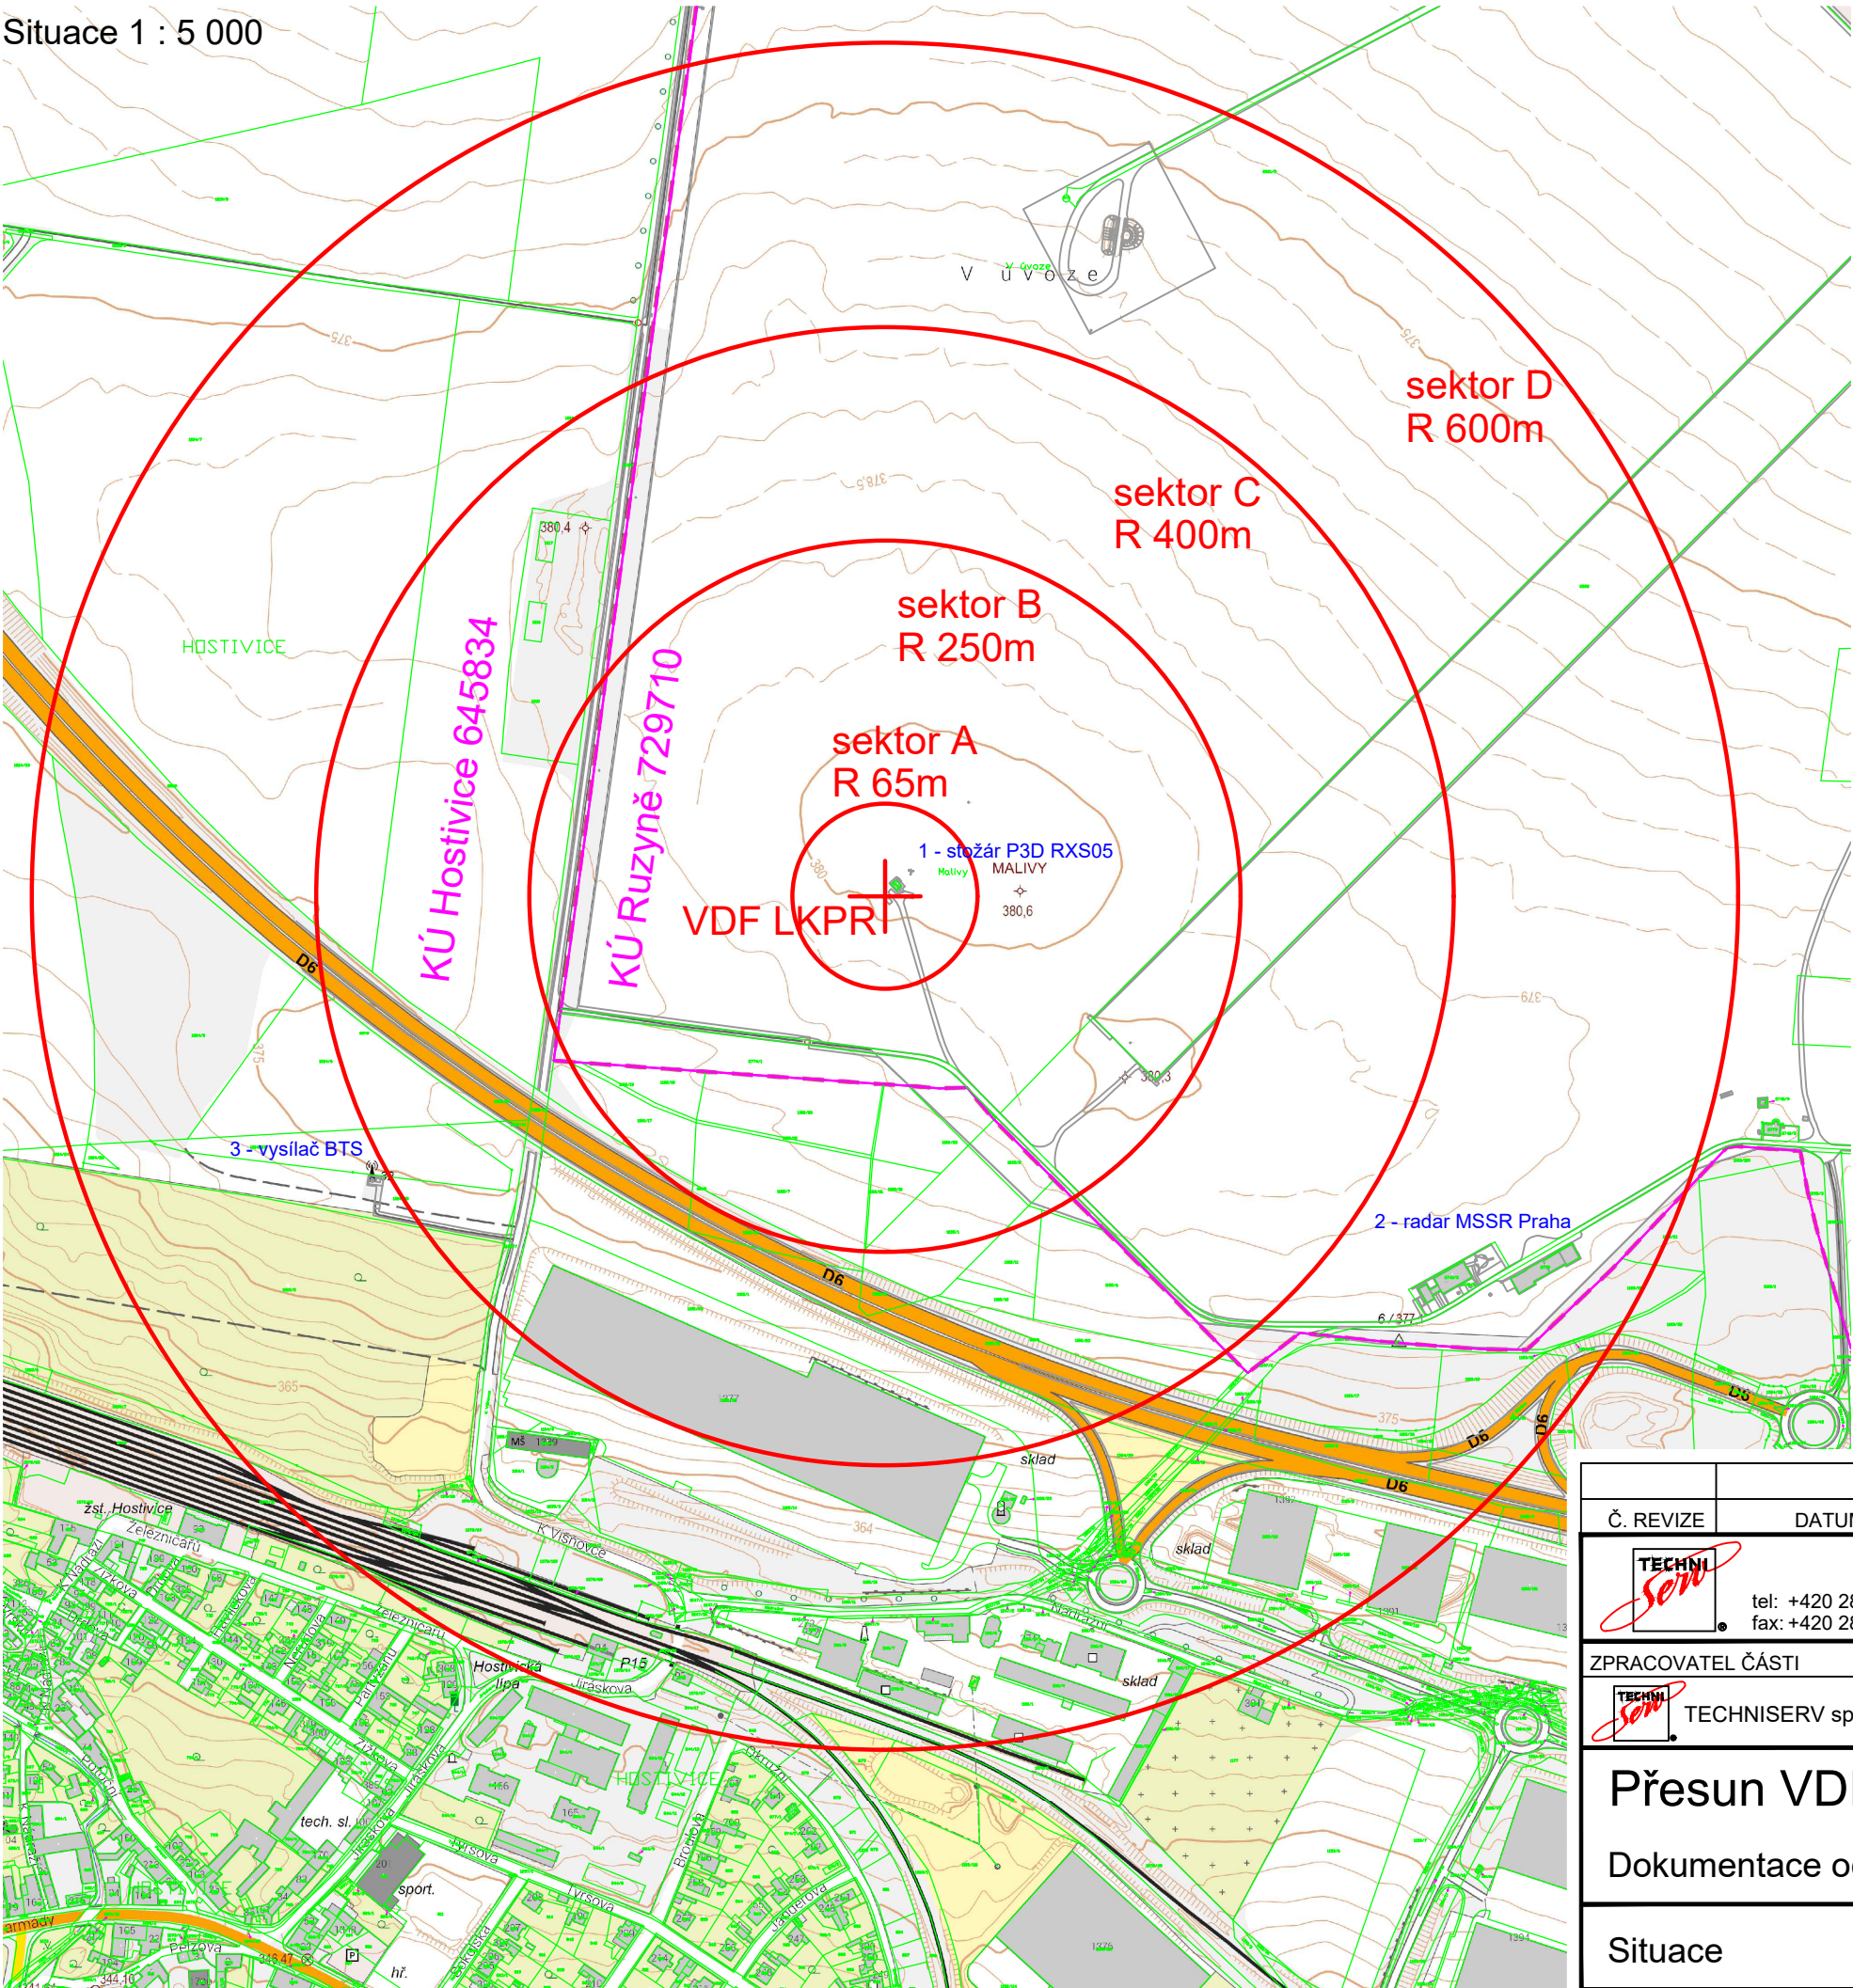

Detail 1 : 1 000

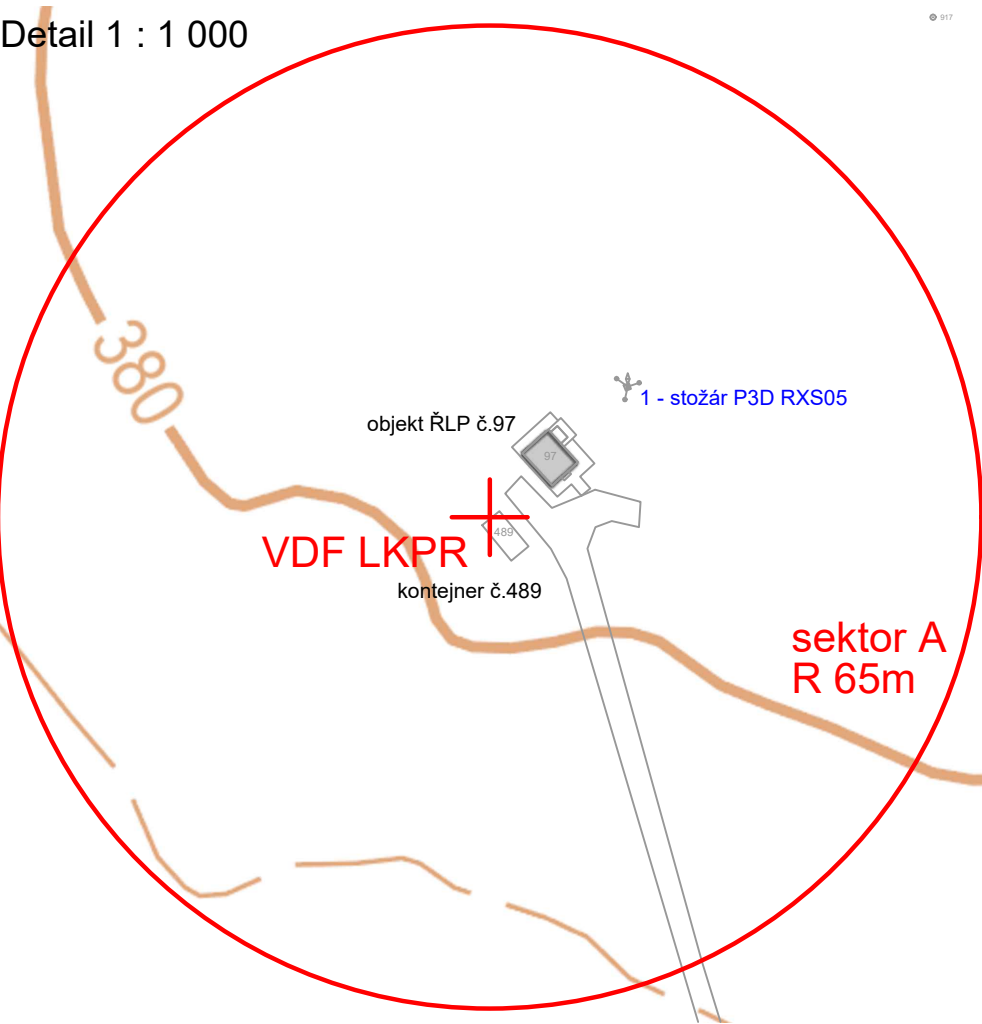


Střed ochranného pásma VDF:

- souřadnice WGS-84 (osa VDF antény): 50 05 18.29N, 014 15 50.75E,
- souřadnice S-JTSK (osa VDF antény): X = 1 041 363.638 m; Y = 753 934.502 m,
- nadmořská výška antény (rozhodná úroveň pro definici OP a posouzení překážek): 386.43 m n. m. Bpv,
- nadmořská výška terénu: 379.86 m n. m. Bpv,
- výška antény nad terénem: 6.57 m.

Legenda:

- ochranné pásmo
- katastrální území
- katastrální mapa
- objekty / překážky

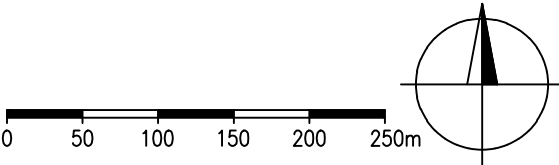

±0,00 m = 379.86 m n.m. Bpv
Katastrální území: Ruzyně (729710)

Č. REVIZE	DATUM	VYPRACOVAL	KONTROLOVAL	SCHVÁLIL	POZNÁMKA
TECHNISERV spol. s r.o. tel: +420 283 023 111 fax: +420 283 023 222 Moskevská 86 101 00 Praha 10 www.techniserv.cz techniserv@techniserv.cz					
ZPRACOVATEL ČÁSTI		VYPRACOVAL	KONTROLOVAL	SCHVÁLIL	STUPEŇ DOKUMENTACE
TECHNISERV spol. s r.o.		Ing. P. Hodík	A. Alexander	Ing. M. Sulc	Dokumentace ochranných pásem
Přesun VDF LKPR PA100				Č. ZAKÁZKY	24-2800-0093
Dokumentace ochranných pásem				POČET FORM.	2 A4
				DATUM	04 / 2025
				MĚŘITKO	1 : 5 000
Situace		Č.KOPIE	ČÁST	Č.PŘÍL.	
			-		3